

### LEGENDA


- SEU Condivisa
- SE TERNA
- Linea Interrata
- Limite Comunale Venosa-Montemilone
- Buffer Area Microzonazione Sismica 2° livello

### MICROZONAZIONE SISMICA DI 2° LIVELLO

**Zona 1** Zona stabile suscettibile di amplificazione locale  
**2001**

L.R. 9/2011 - COMUNI DI VENOSA (PZ)			
Zonazione Sismica	PGA Subzona (g)	Magnitudo	Distanza (km)
2b	0.225	6.3	30


Zona stabile suscettibile di amplificazione locale			
Zona	FA	FV	Intensificati
Zona 1	1.17	1.02	Prototipi ed BedRock Senico 10,0m

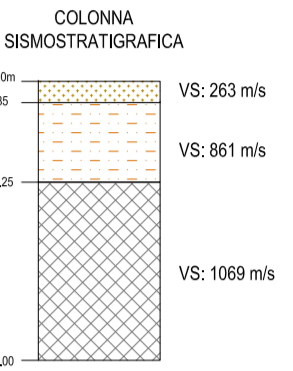

**Zona 2** Zona stabile suscettibile di amplificazione locale  
**2002**

L.R. 9/2011 - COMUNI DI MONTEMILONE (PZ)			
Zonazione Sismica	PGA Subzona (g)	Magnitudo	Distanza (km)
2c	0.200	6.7	50

Zona stabile suscettibile di amplificazione locale			
Zona	FA	FV	Intensificati
Zona 2	1.17	1.02	Prototipi ed BedRock Senico 10,0m

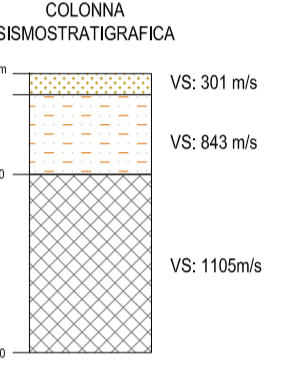

### INDAGINI EFFETTUATE

- Prova Penetrometrica DPSH  
**DPSH3** (Profondità raggiunta dal p.c. -4.00ml)
- Prospezione MASW  
**MW3** (Array sismico 48.00ml - Distanza intergeofonica 2.00ml)

SEU Condivisa

SE TERNA

### REGIONE BASILICATA Comuni di Montemilone e Venosa (PZ)



Progetto per la realizzazione e l'esercizio di un impianto agrivoltaico di potenza nominale pari a 18,04 MW e delle opere connesse ed infrastrutture necessarie alla connessione alla RTN  
 STMG: 201900566 - Denominazione impianto Venosa 2  
 C.da Boreano - Venosa (PZ)

Committente:  
**Venosa Solar s.r.l.**  
**Viale Santa Margherita Ligure 8 - Rimini (RN)**

Advisory:  
**Acap Advisory - No 1 Poultry, London, Regno Unito**

Servicer:  
**REGLOSER srl - Via 25 Aprile 6/b - Lavello (Pz)**

Elaborato: **PROG\_30.9c** CARTA DELLA MICROZONAZIONE SISMICA DI 2° LIVELLO TAV.3

Data: Febbraio 2023      Scala: 1:2.000      Progetto  Preliminare  Definitivo  As Built

Project Engineer:  
**Dr. Geol. Soldo Giovanni**  
 (Albo dei Geologi della Basilicata n°481)

**Venosa Solar s.r.l.**  
**Viale S.Margherita Ligure 8**  
**47924 - Rimini (RN)**  
**P.Iva 04512700404**

Revisione	Data	Descrizione	Redatto	Approvato	Autorizzato