




INQUADRAMENTO AREA LOTTI IMPIANTO IN SCALA 1:5000

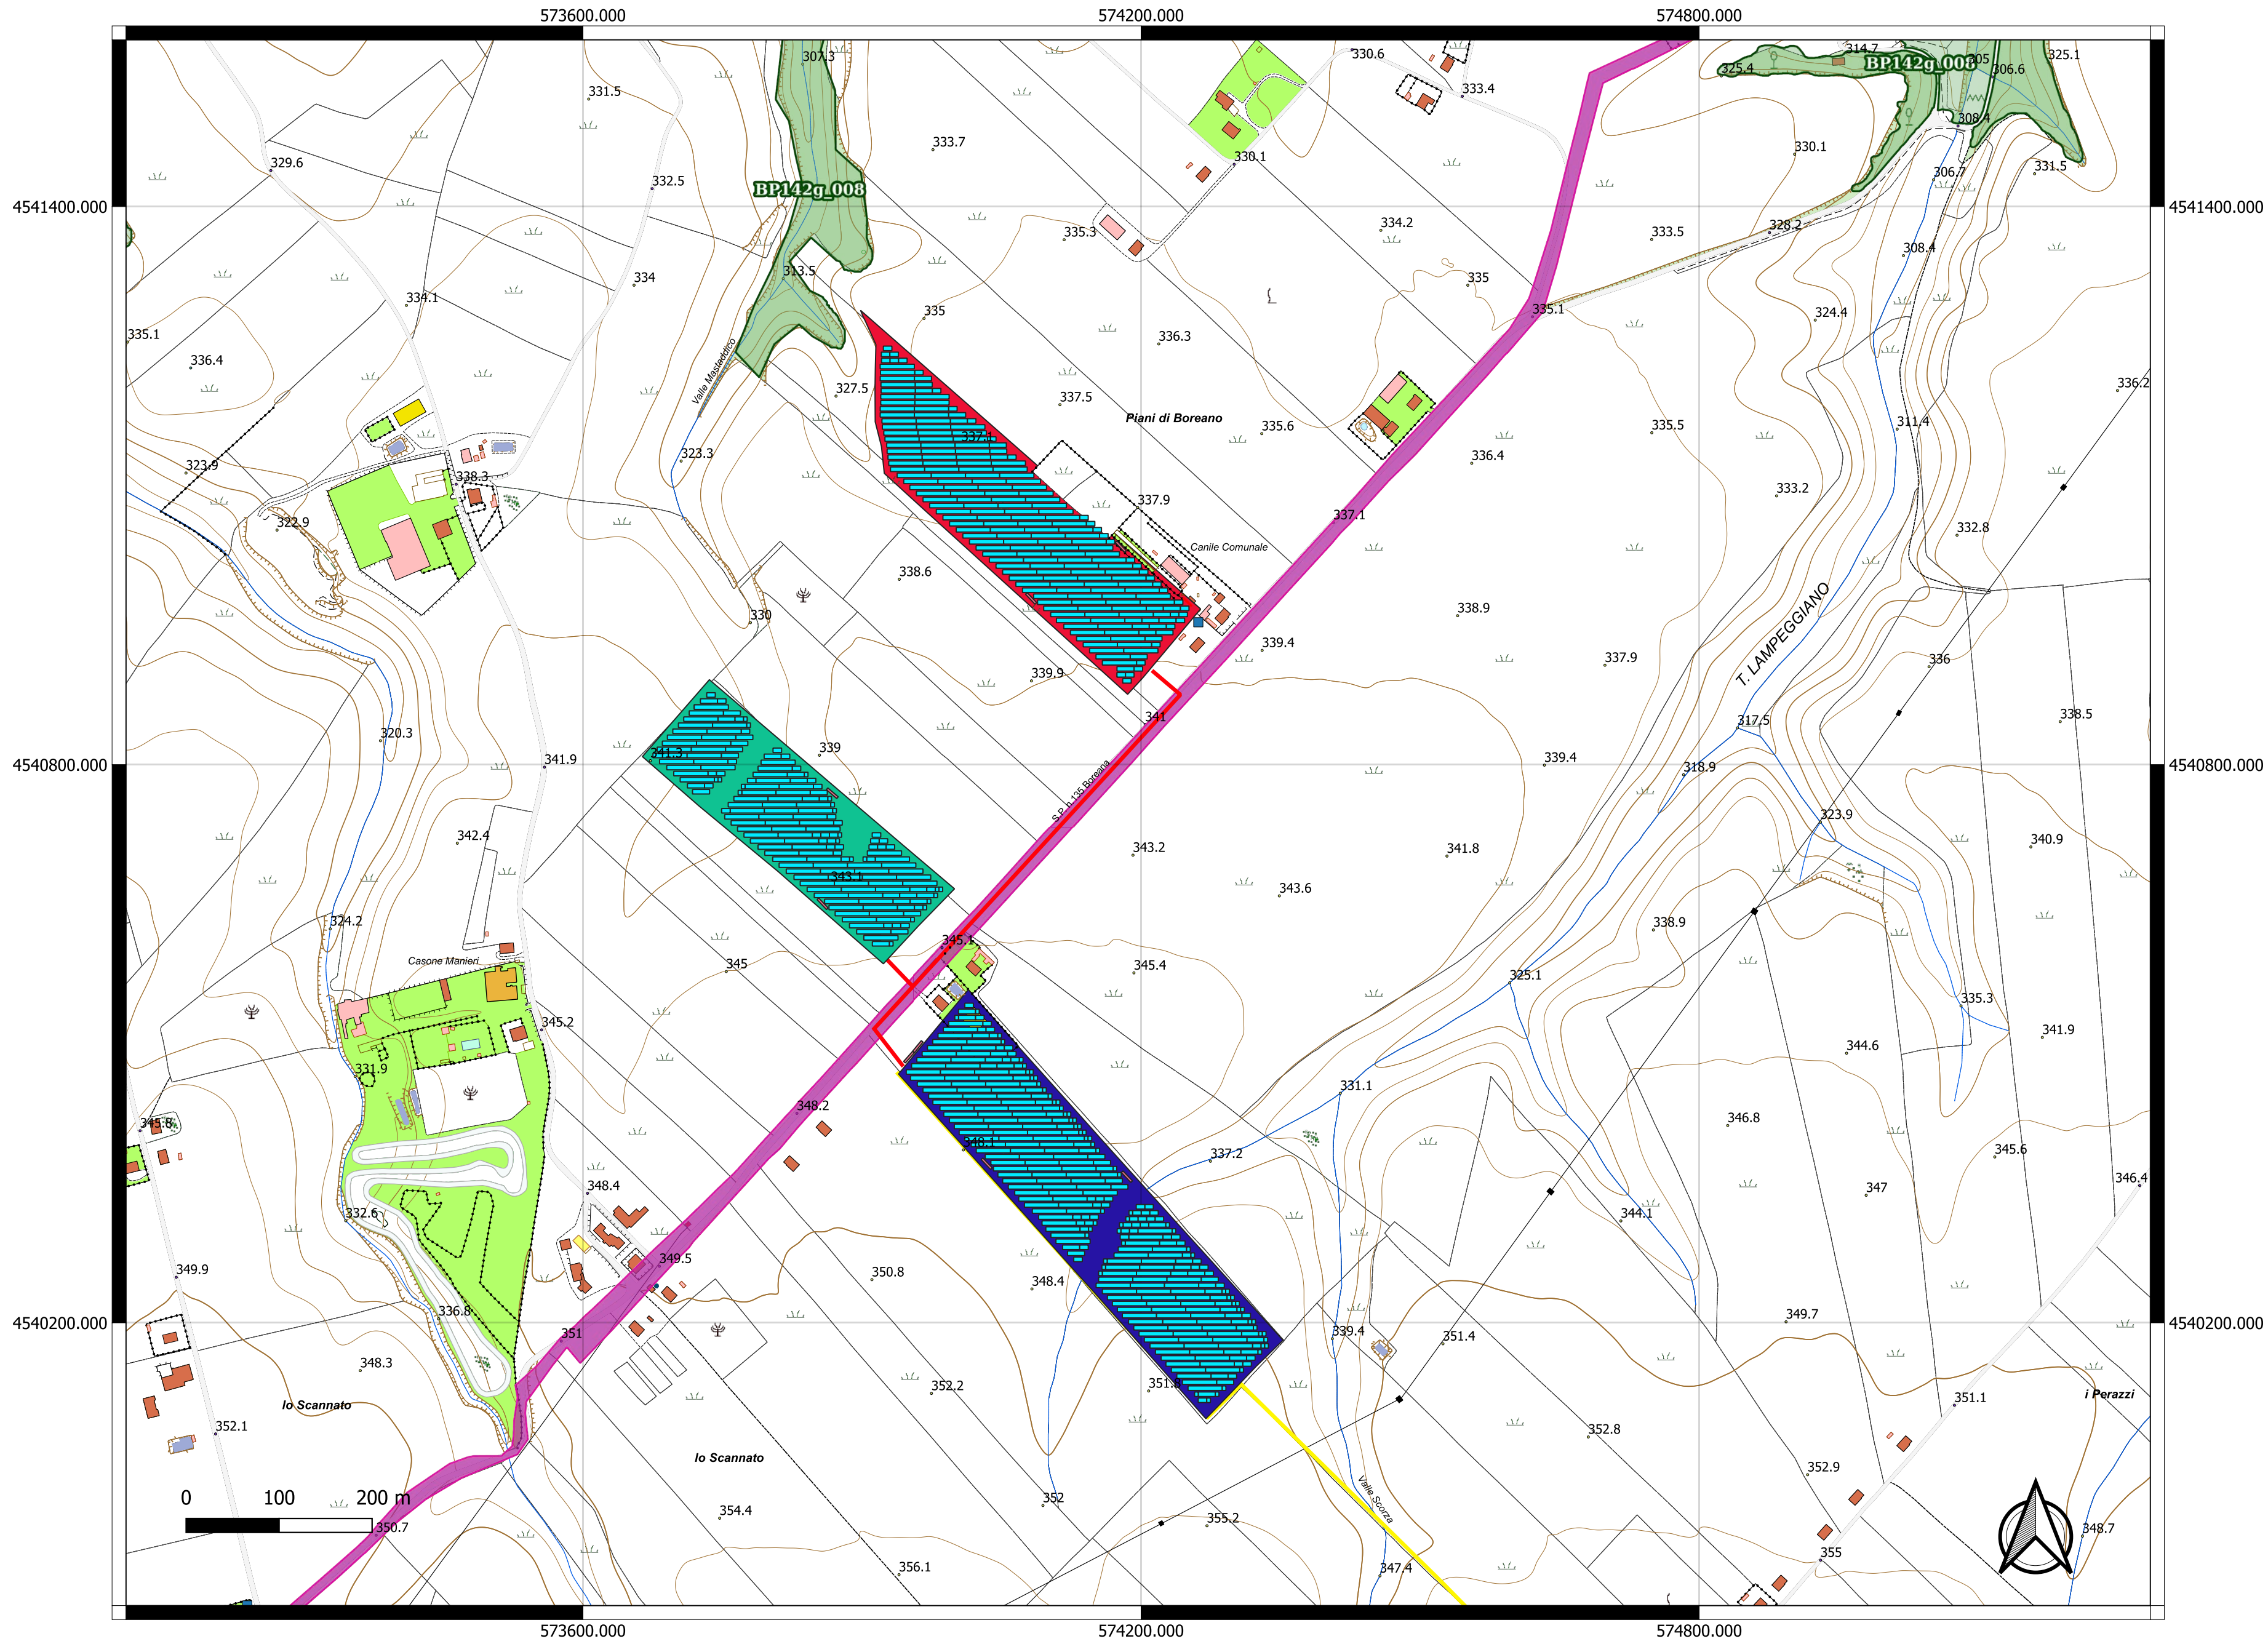

INQUADRAMENTO GENERALE IN SCALA 1:25000

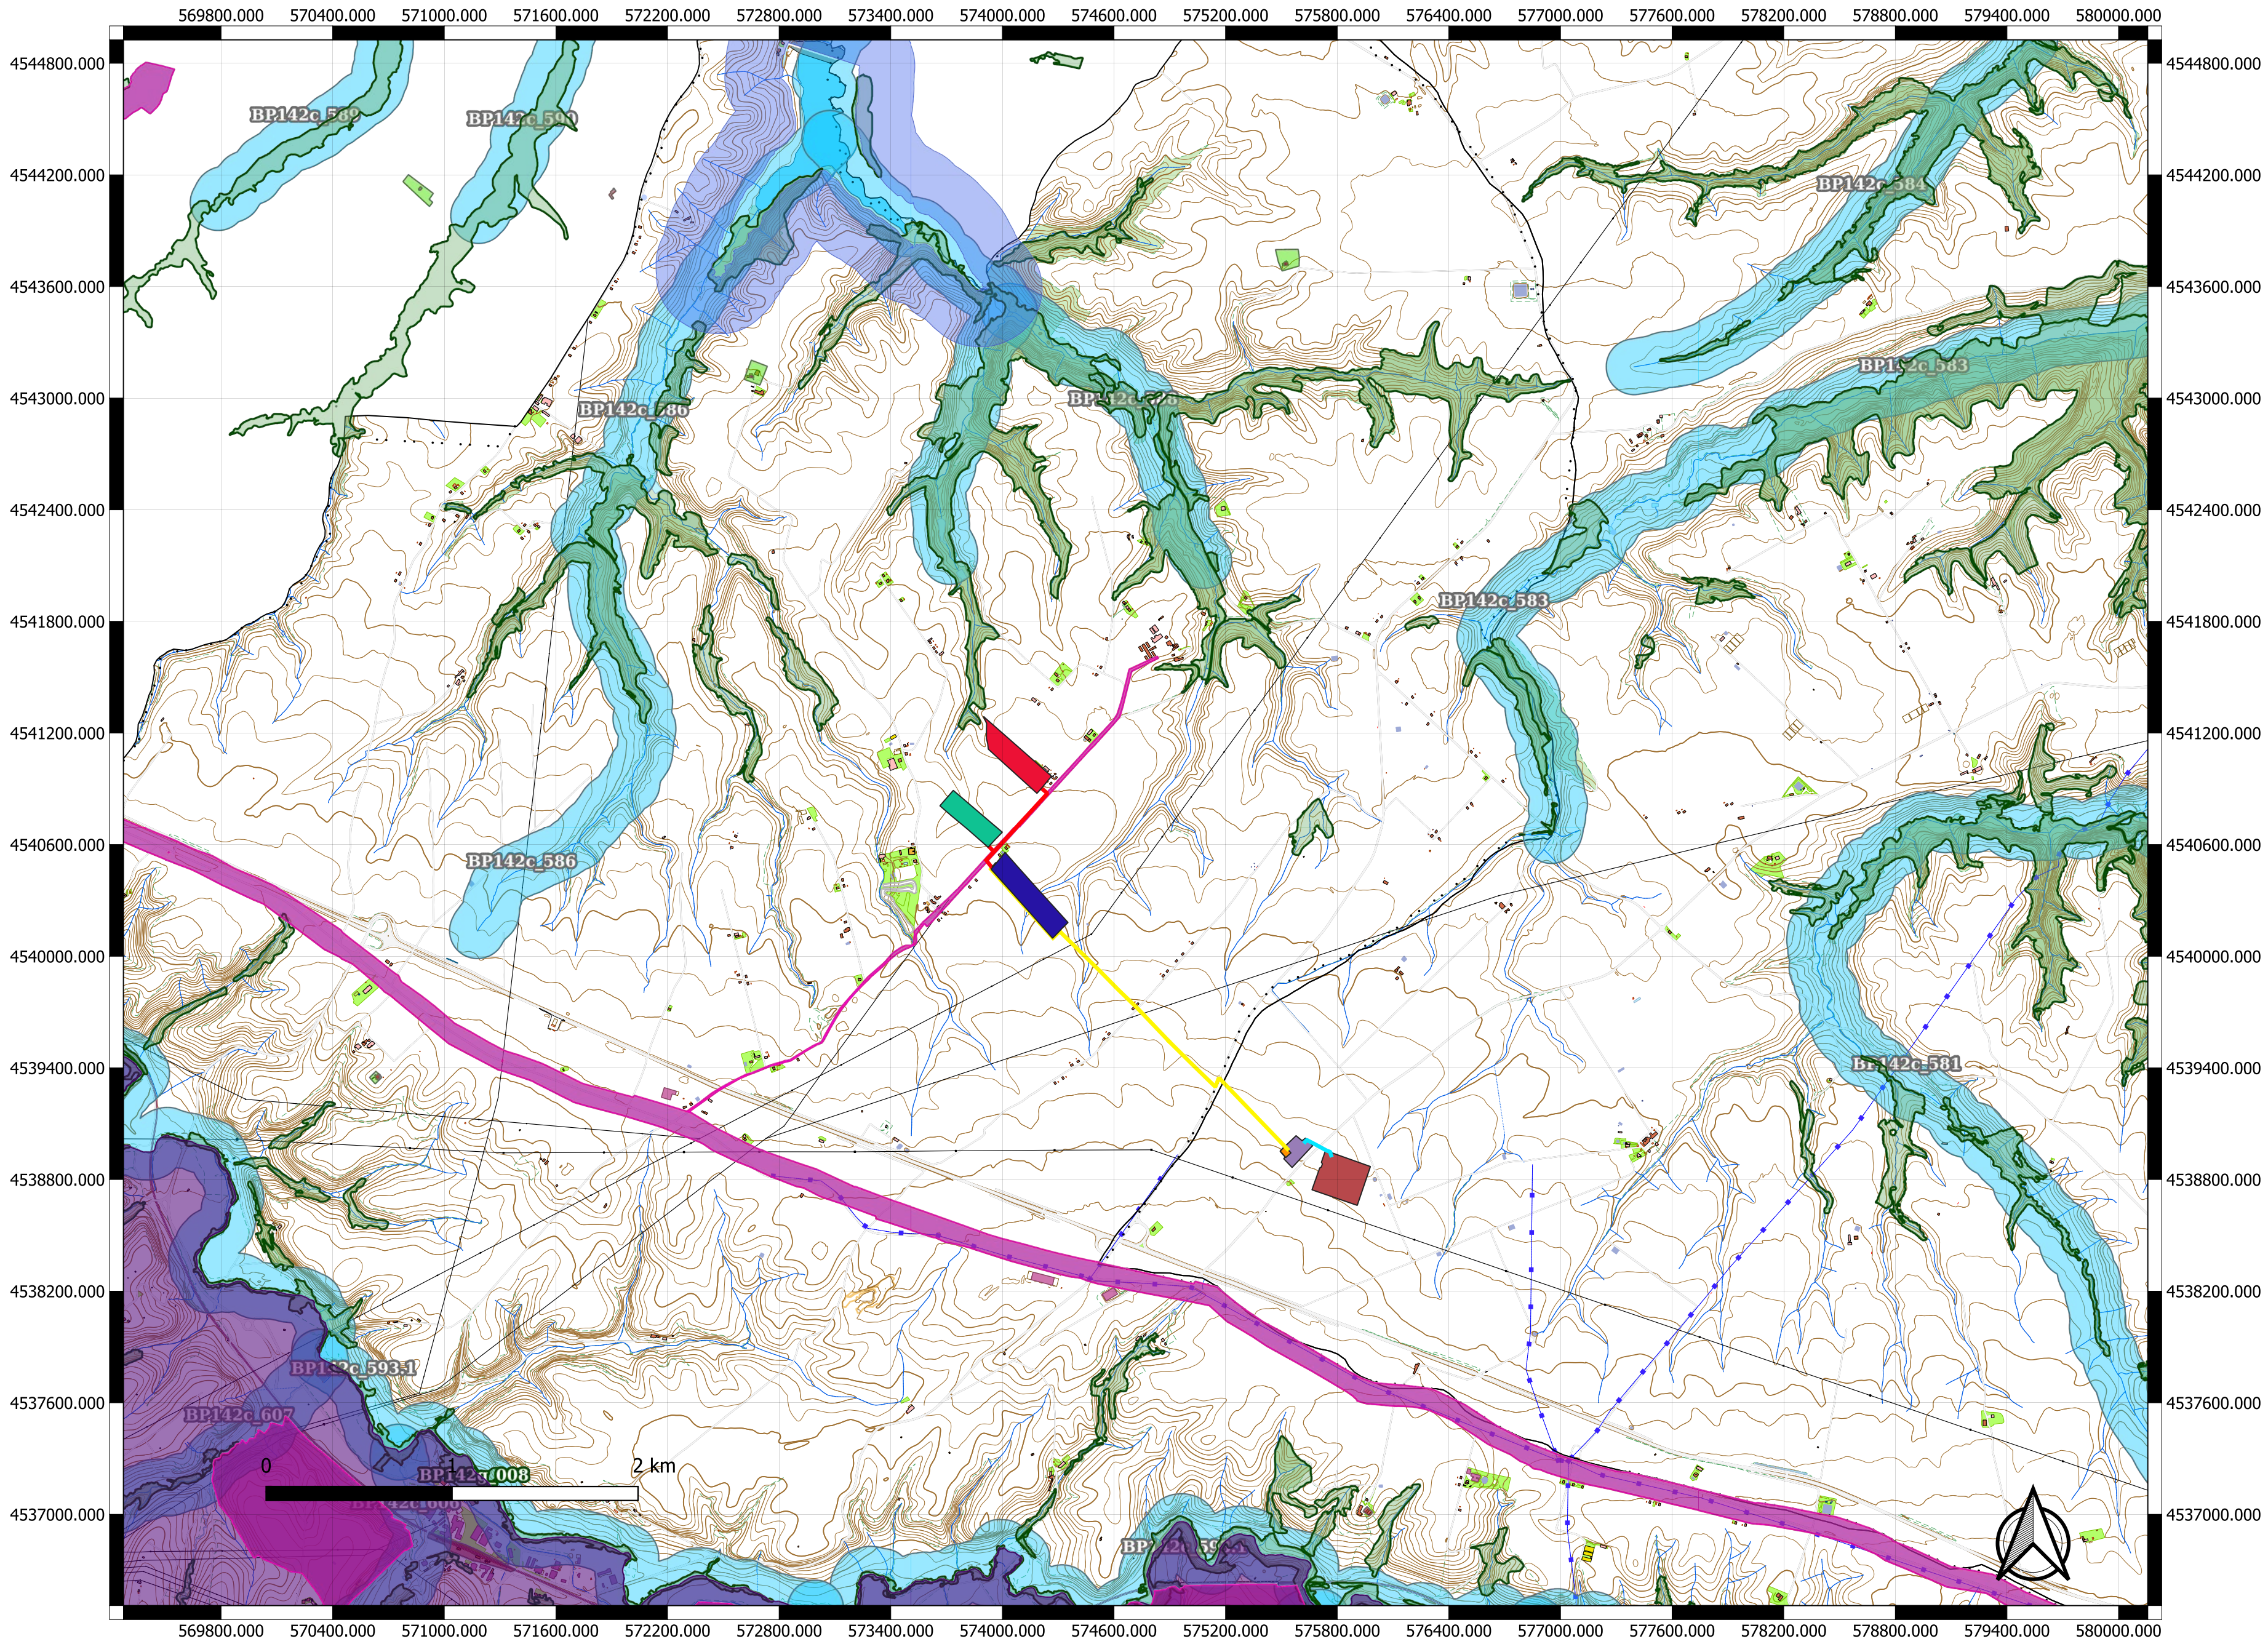

INQUADRAMENTO AREA SEU - STALLO VENOSA SOLAR s.r.l. -SSE TERNA IN SCALA 1:5000

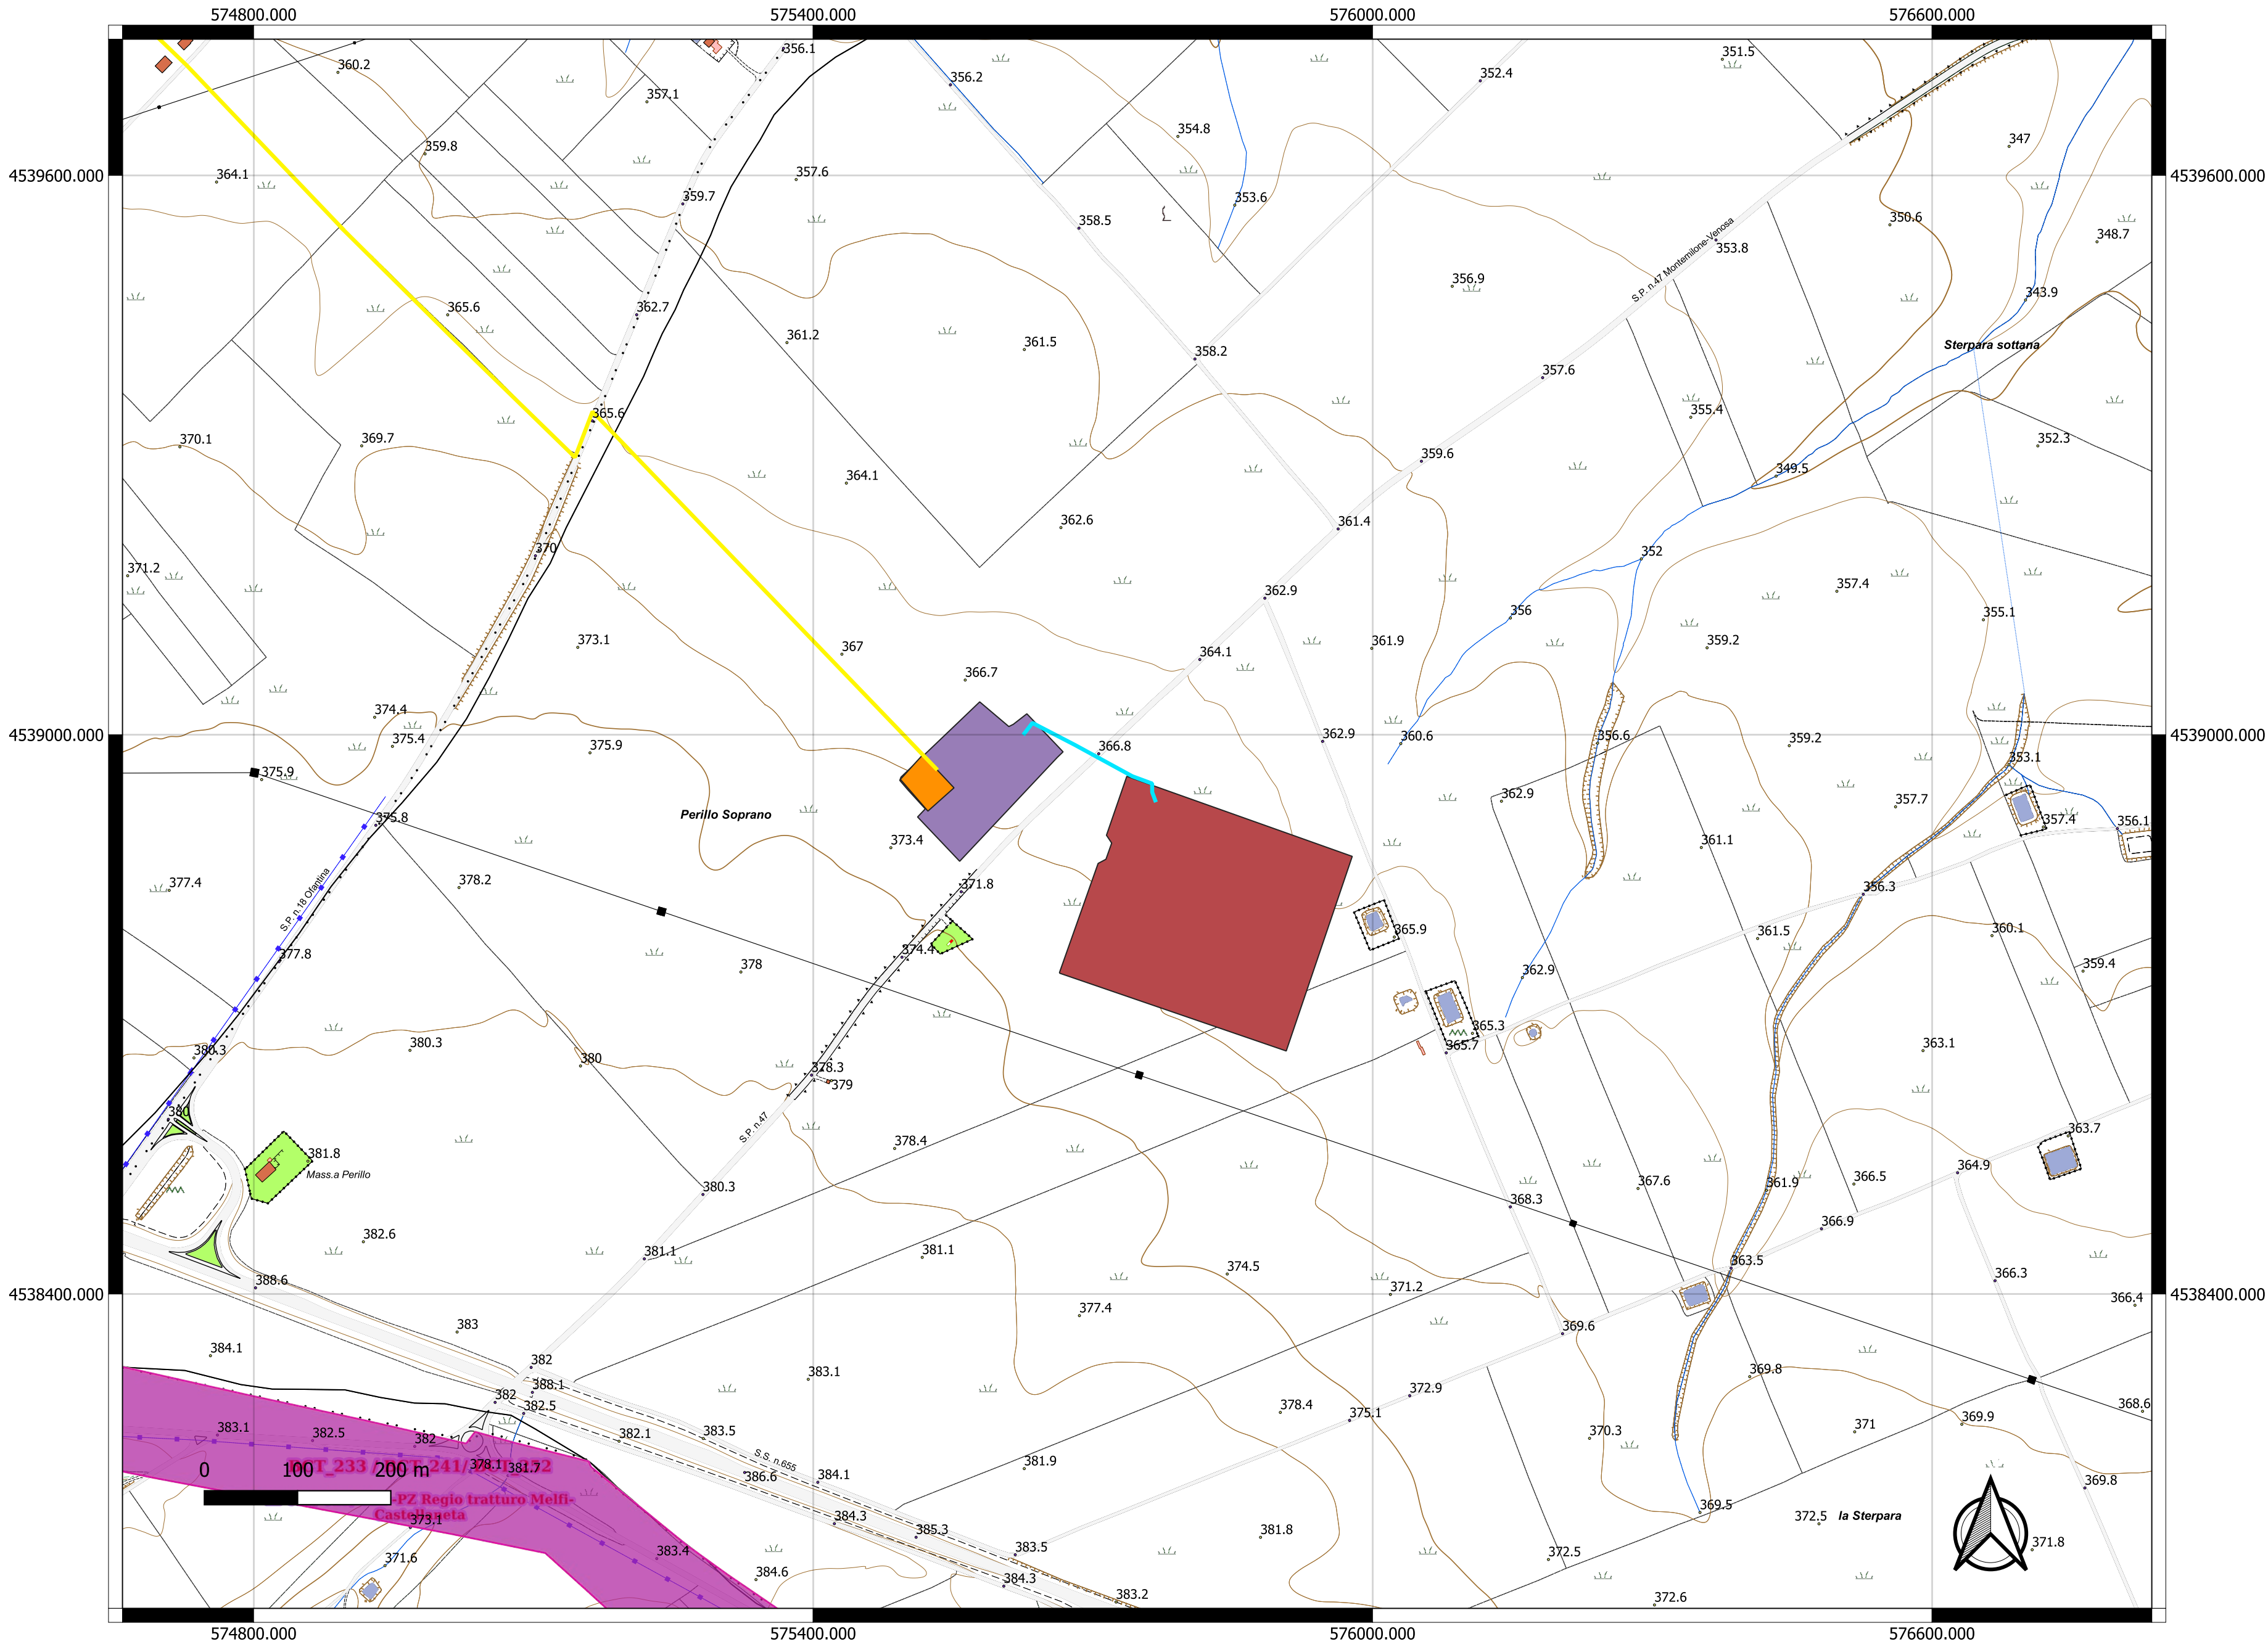

Lotto 1

Lotto 2

Lotto 3

Strutture Fisse

Cabine

Linea BT

Linea MT

Linea AT

Stallo Venosa Solar s.r.l.

SEU Condivisa

SSE Terna

Zone di interesse archeologico di nuova istituzione – let. m

Beni Paesaggistici - Articolo 142 f

Beni Paesaggistici - Articolo 142 i - Vulcanici

Beni Paesaggistici - Articolo 142 i - Zone umide

Beni Paesaggistici - Articolo 142g

Beni Paesaggistici - Articolo 142d

Beni Paesaggistici - Articolo 142c - BUFFER

Arree di notevole interesse pubblico (proposta in corso di approvazione)

Beni Paesaggistici - Articolo 136

Beni Monumentali - Articolo 10

Beni di Interesse Archeologico - Articolo 10

Beni di Interesse Archeologico - Articolo 10 - Tratturi

Beni di Interesse Archeologico - Articolo 10 - Tratturi Provincia di Matera

Parchi e Viali della Rimembranza

Parchi e Viali della Rimembranza

Beni Paesaggistici - Articolo 143 GeoSiti

Beni Paesaggistici - Articolo 142b - BUFFER

Beni Paesaggistici - Articolo 142a - BUFFER

Beni Paesaggistici - Articolo 143

Zone di interesse archeologico ope legis – let m

Parchi e boschi

Articolo 142b

Articolo 142c - BUFFER

Articolo 142b - BUFFER

Articolo 142a - BUFFER

Tutela diretta (lett. 10-13 D.lgs. 43/2004)

Tutela indiretta (lett. 49 D.lgs. 43/2004)

Tratturi

Piano Paesaggistico Regione Basilicata

Parchi e Viali della Rimembranza

Parchi e Viali della Rimembranza

Beni Paesaggistici - Articolo 143 GeoSiti

Beni Paesaggistici - Articolo 142b - BUFFER

Beni Paesaggistici - Articolo 142a - BUFFER

Beni Paesaggistici - Articolo 143

Zone di interesse archeologico ope legis – let m

REGIONE BASILICATA

Comuni di Montemilone e Venosa (PZ)

Progetto per la realizzazione e l'esercizio di un impianto agrivoltaco di potenza nominale pari a 18,04 MW e delle opere connesse ed infrastrutture necessarie alla connessione alla RTN

STMG: 201900566 - Denominazione impianto Venosa 2

C.da Boreano - Venosa (PZ)

Comittente:
Venosa Solar s.r.l.
Viale Santa Margherita Figure 8 - Rimini (RN)

Acap

Acap Advisory - No 1 Poultry, London, Regno Unito

Service:
REGLOSER srl - Via 25 Aprile 6/b - Lavello (PZ)

REGLOSER

REGLOSER

Elaborato: Amb. 07

Analisi rispetto al Piano Paesaggistico Territoriale Regione Basilicata

Data: Marzo 2023

DIM: A0

Progetto: ☒ Ingresso
☐ Definitivo
☐ As Built

Project Engineer:
Ing. Francesco BARRESE Ordine Ingegneri
Potenza n. 2256

Venosa Solar s.r.l.

Viale S. Margherita Figure 8
47924 - Rimini (RN)
P.Iva 04512700404

Ing. Mauro RANAURO
Ordine Ingegneri Potenza n. 3486

Revisione

Data

Descrizione

Redatto

Approvato

Autorizzato