



VEDI DETTAGLIO CARTOGRAFICO  
AREA NORD-EST



VEDI DETTAGLIO CARTOGRAFICO  
AREA SUD-OVEST



VEDI DETTAGLIO CARTOGRAFICO  
AREA SUD-OVEST

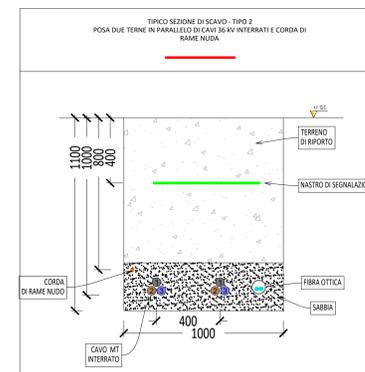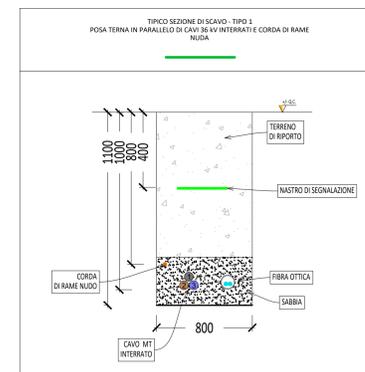

Scala 1:4000 - 1 cm = 40 m

0	40	80	200 m
0	1	2	5 cm

<p><b>DEVELOPMENT 3 S.R.L.</b> VICOLO GIUMER 9 - 89100 BOZZANO (RC)</p>			
<p>ING. LAURA CONTI Scelta all'Ordine degli Ingegneri della Provincia di Pavia n. 1736</p>			
<p>IMPIANTO INTEGRATO AGRIVOLTICO COLLEGATO ALLA RTN POTENZA NOMINALE 40,30 MW COMUNE DI FOGGIA, COMUNE DI MANFREDONIA PROGETTO DEFINITIVO</p>			
<p>PERCORSO CAVI AREA DI IMPIANTO - TIPOLOGICO TRENCH</p>			<p>N. T. 18</p>
<p>2748_4894_MA_PO_T18_SEVO_PERCORSO CAVI AREA DI IMPIANTO</p>			