


MANFREDONIA

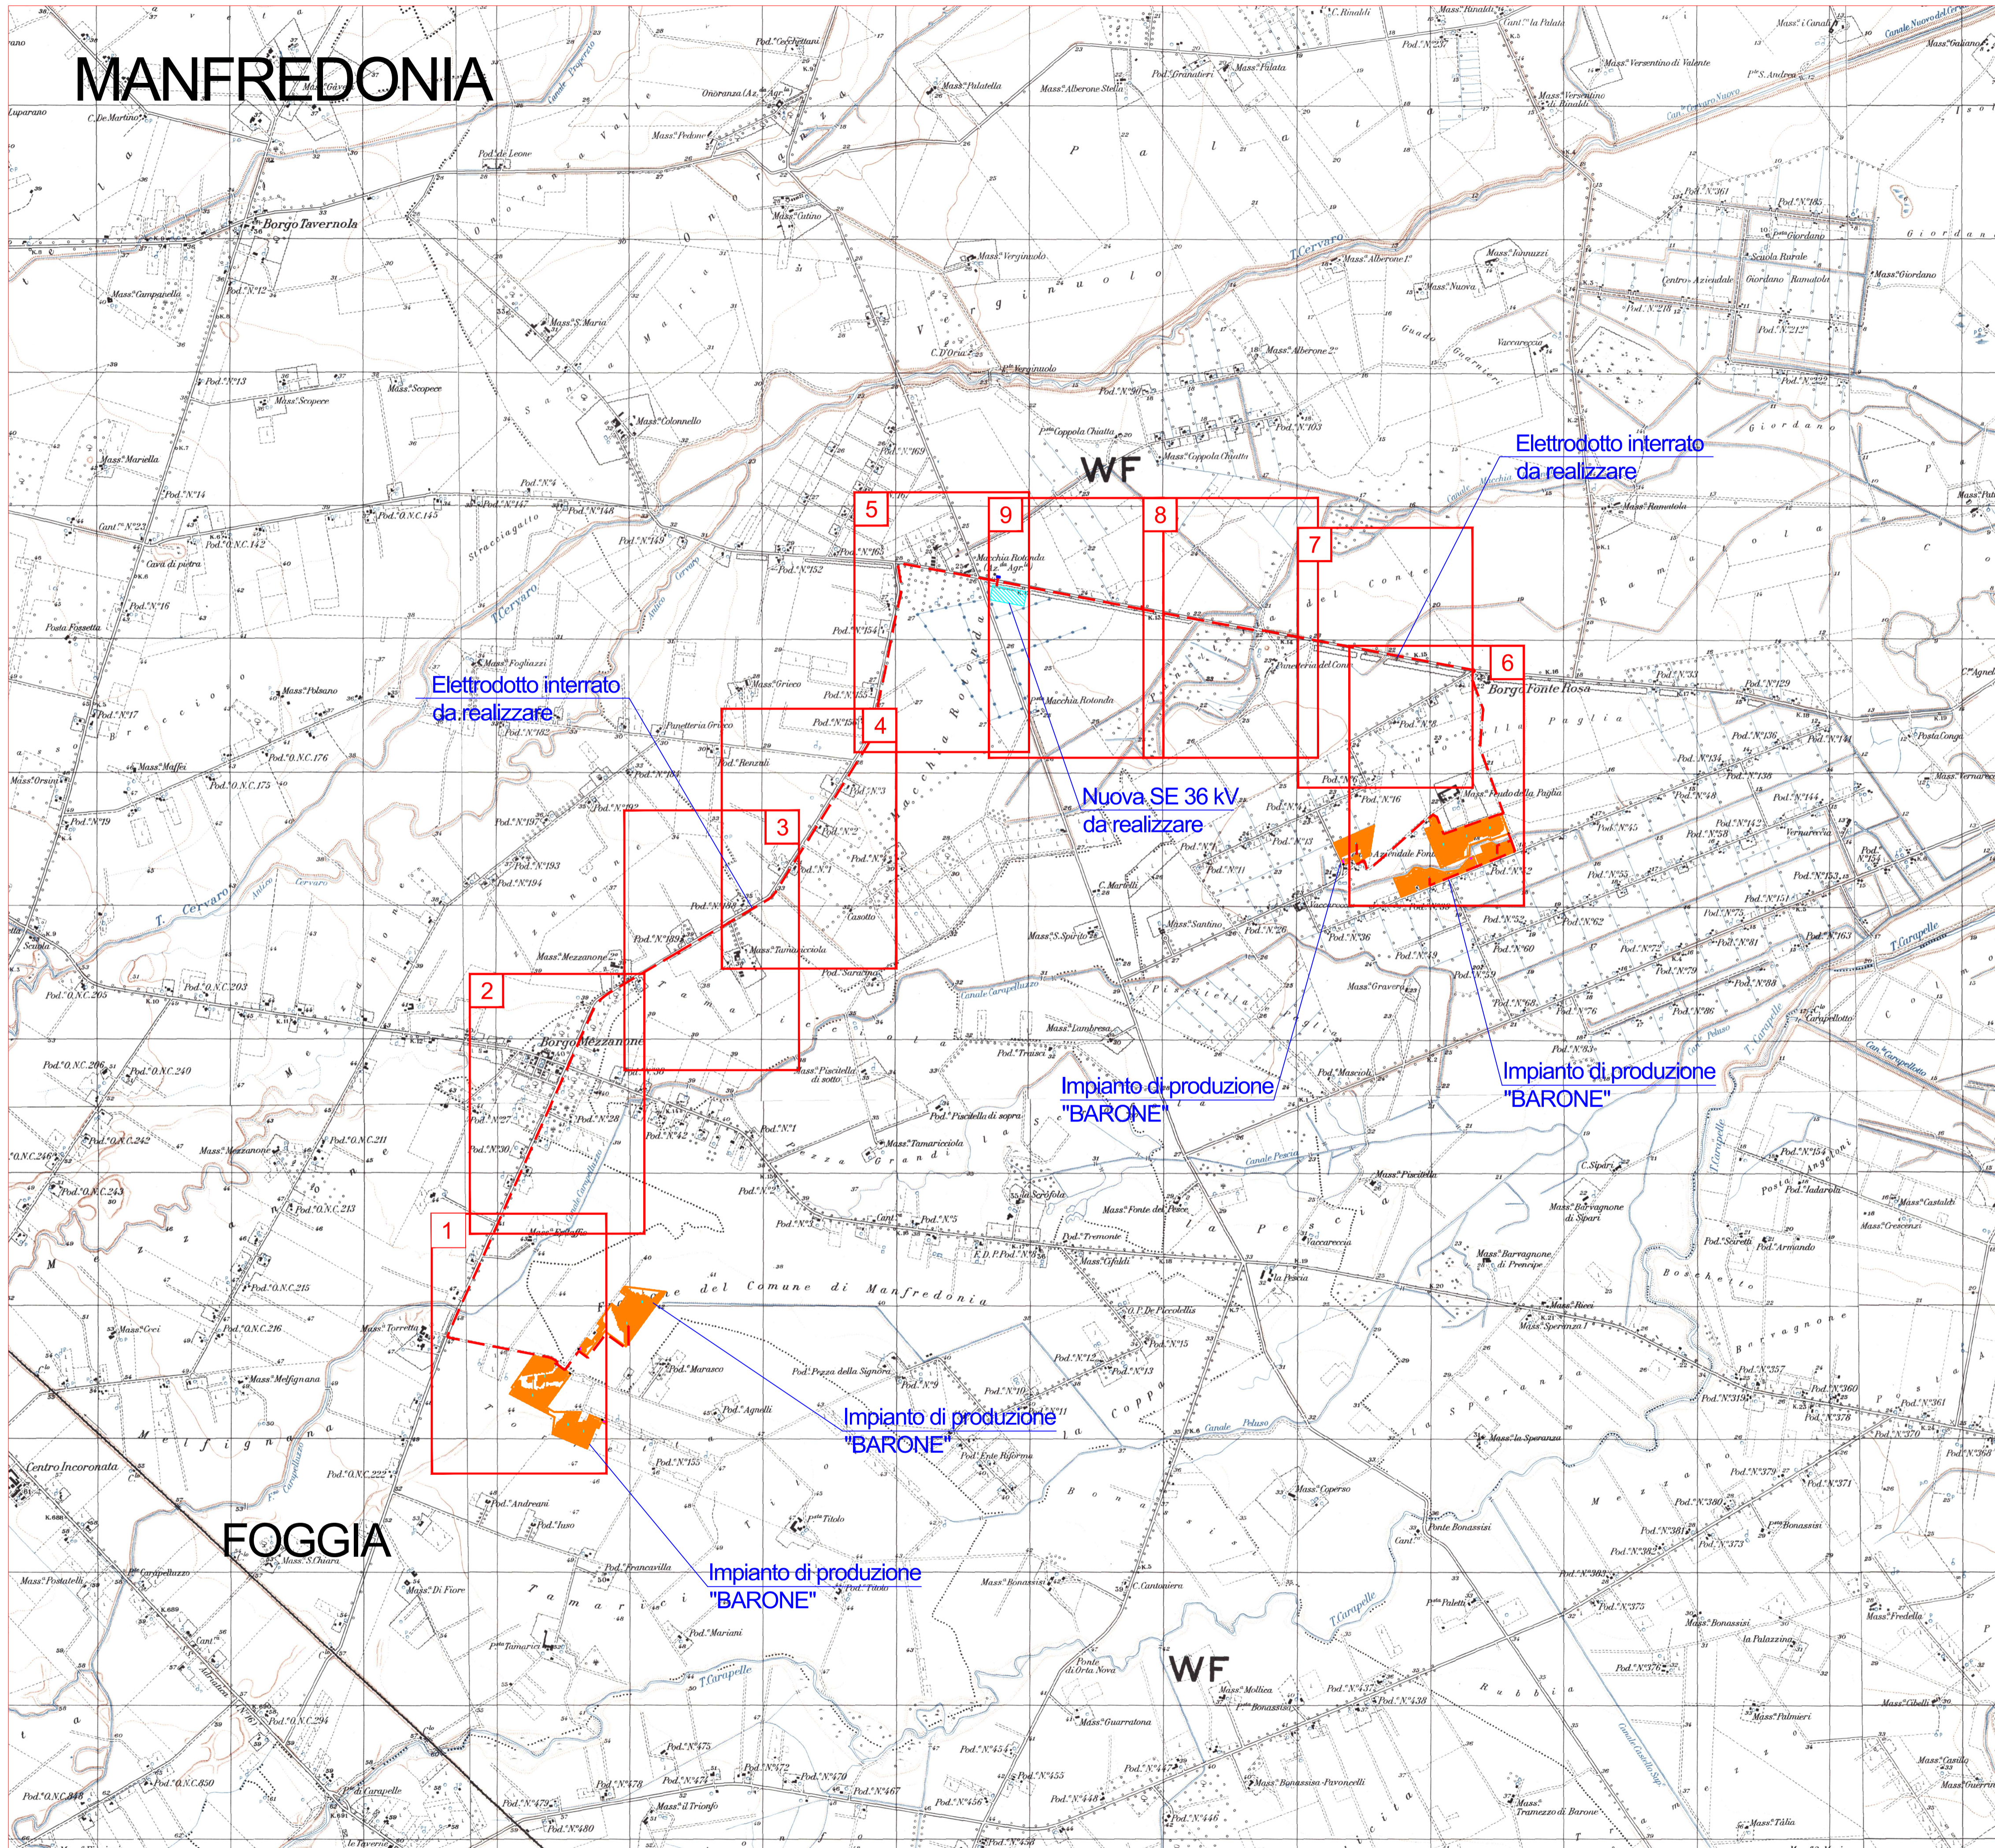

----- Elettrodotti interrati di connessione tra l'impianto di produzione "BARONE" e la Nuova SE 36 kV da realizzare

0	-	CP	LC	05/2023	
REV.	DESCRIZIONE	DESIGN	CONTROL	APPROV.	DATA

Montana

Montana SpA
Via Carlo Farini 6
20143 Milano
Membro (certificato ISO) | Brescia | Palermo | Cagliari | Roma

Tel. +39 02 54119173
Fax +39 02 54119960
www.montana-energie.com
Cap. Soc. 600.000.000 €

PIAN 10414270156
Csp. Soc. 600.000.000 €

Comittente: **DEVELOPMENT 3 S.R.L.**
VICOLO GUMER 9 - 39100
BOLZANO (BZ)

Progettisti: **ING. LAURA CONTI**
Iscritta all'Ordine degli Ingegneri della Provincia di Pavia al n. 1726

Oggetto: **IMPIANTO INTEGRATO AGRIVOLTICO COLLEGATO ALLA RTN
POTENZA NOMINALE 40,30 MW
COMUNE DI FOGGIA, COMUNE DI MANFREDONIA
PROGETTO DEFINITIVO**

Tavola: **Opere di connessione
Inquadramento generale su cartografia IGM**

N. Tav. **T22.1**

Ns. Rif. 2748_4894_MA_PD_T22.1_Rev0_Opere di Connessione: inquadramento su CTR

Scale: 1:25.000

È VIETATA LA RIPRODUZIONE DI QUESTO DOCUMENTO SENZA PREVENTIVA AUTORIZZAZIONE SCRITTA DELLA MONTANA SPA

FOGGIA

Elettrodotto interrato
da realizzare


Impianto di produzione
"BARONE"

Cabina di
Smistamento

Impianto di produzione
"BARONE"

1

SCALA 1:5.000

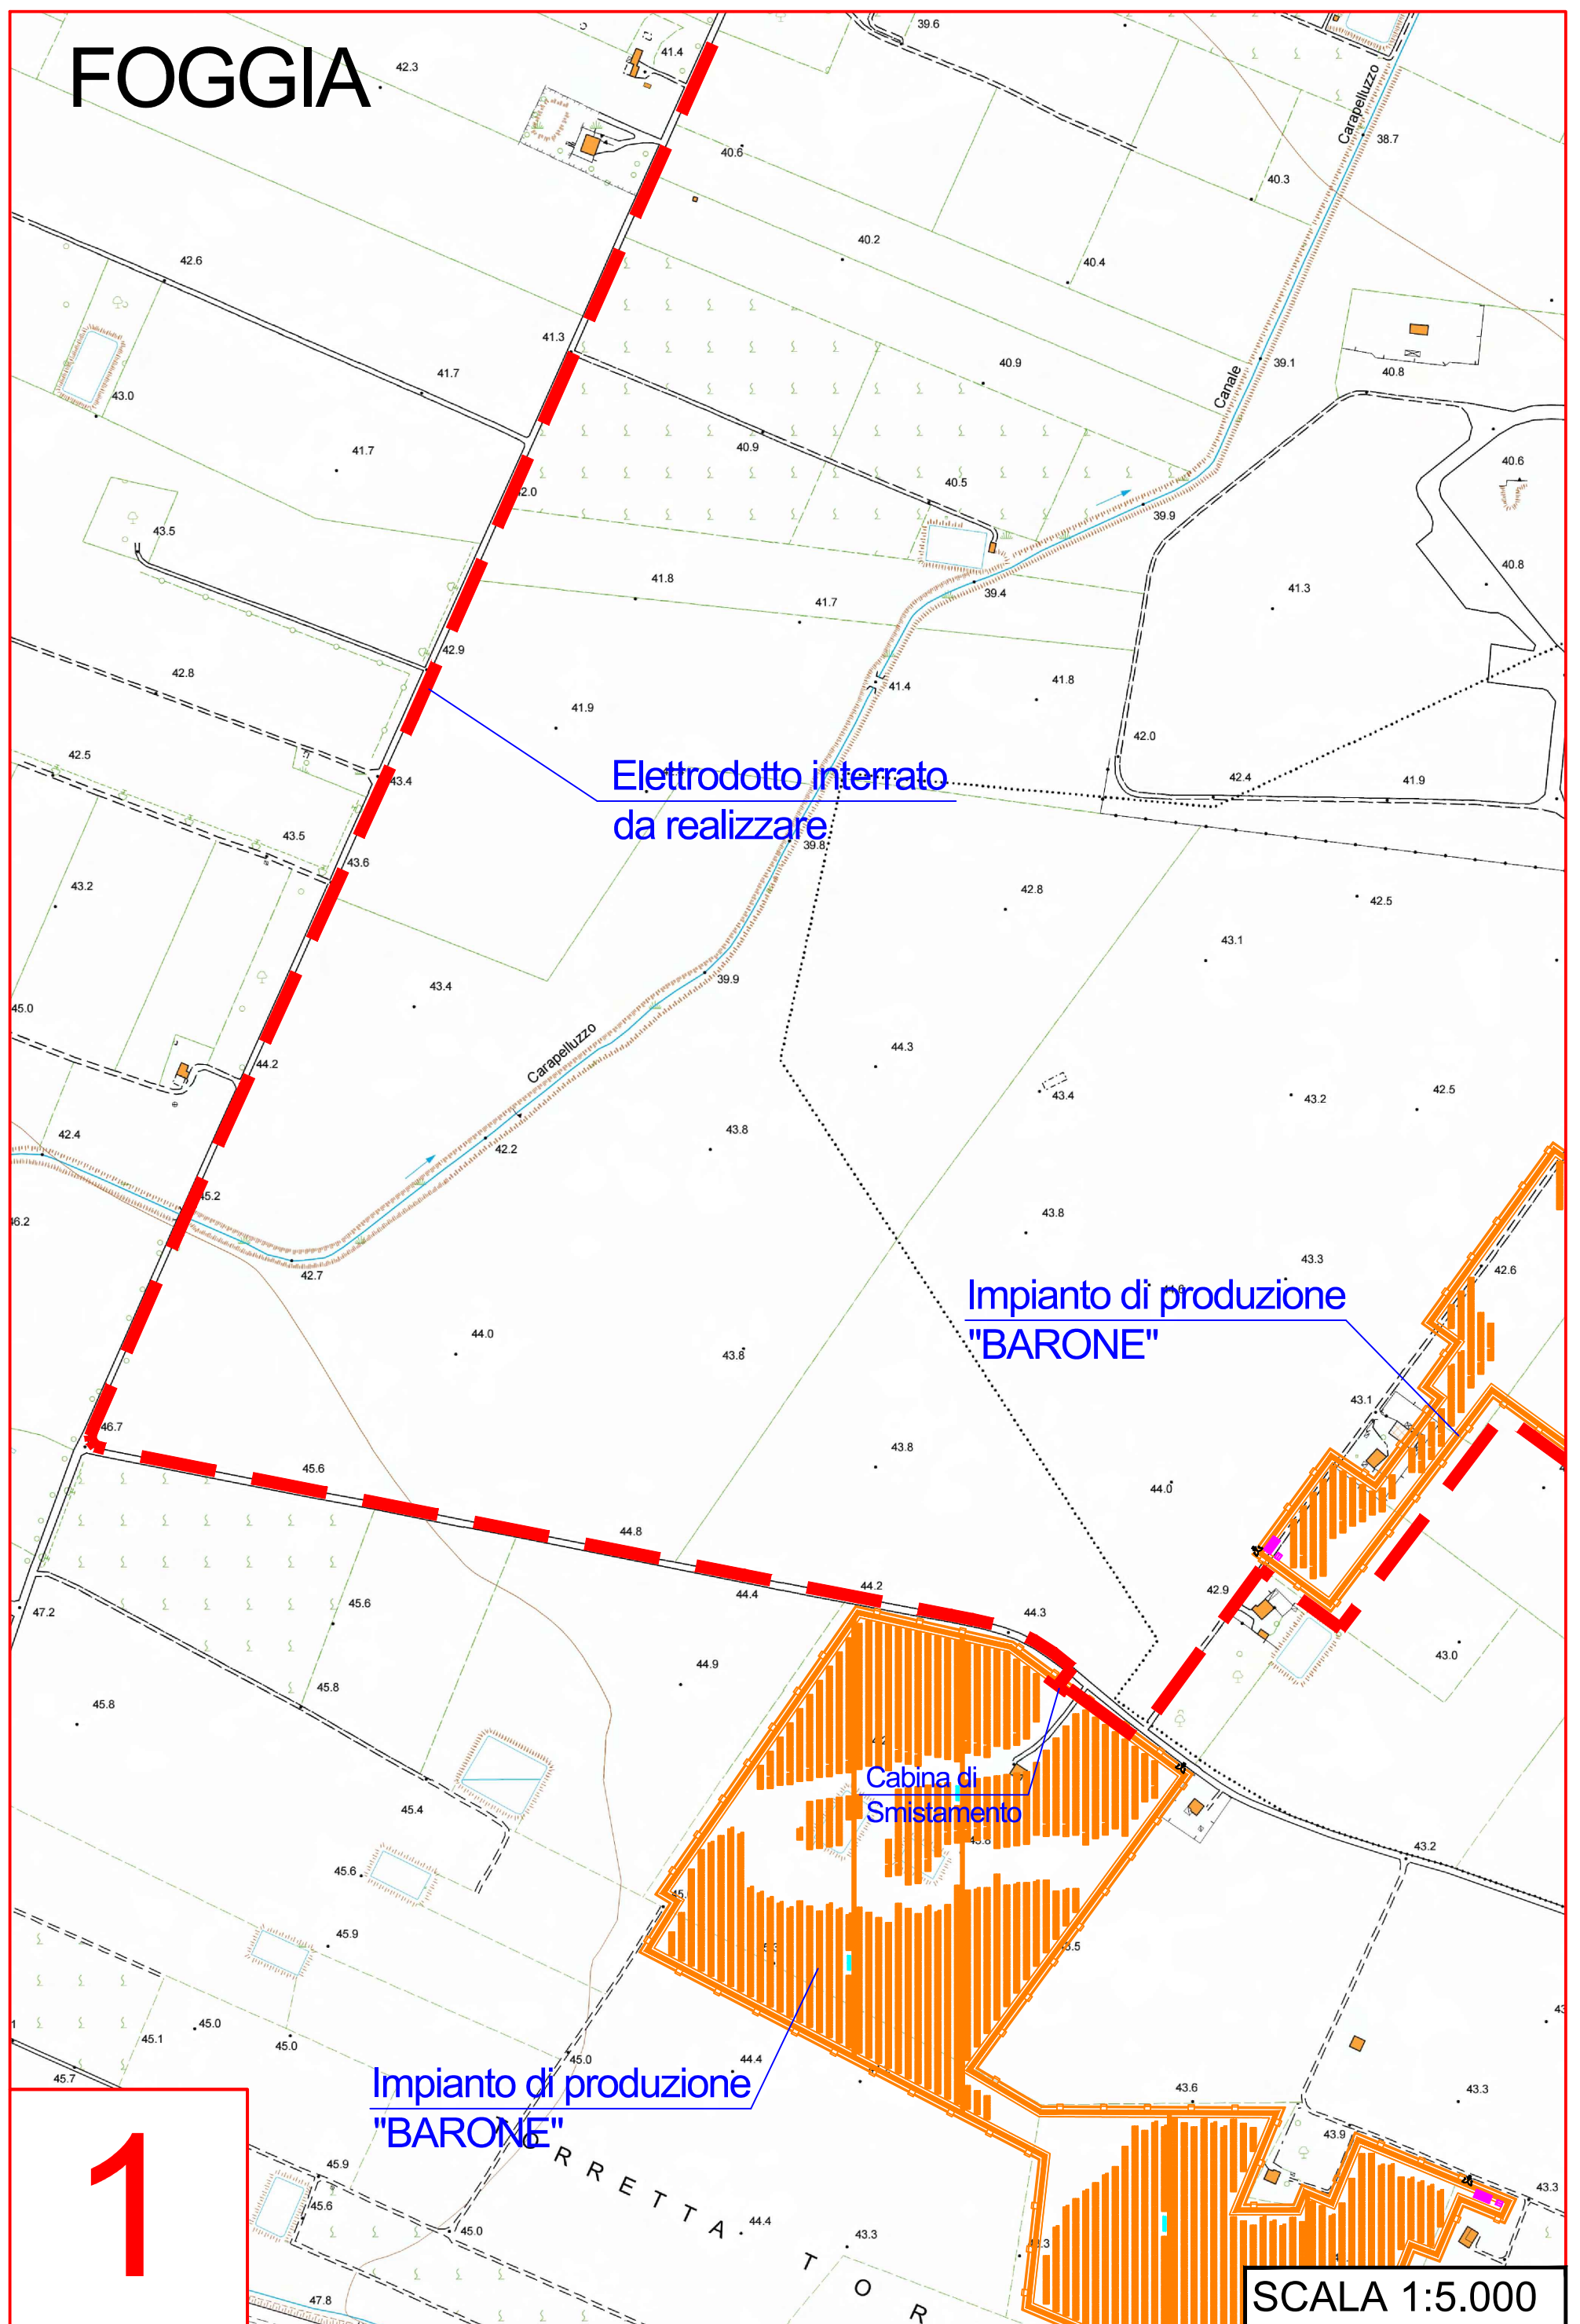

FOGGIA


Elettrodotto interrato
da realizzare

BORGO
MEZZANONE

Masseria
Mezzanone II

2

SCALA 1:5.000

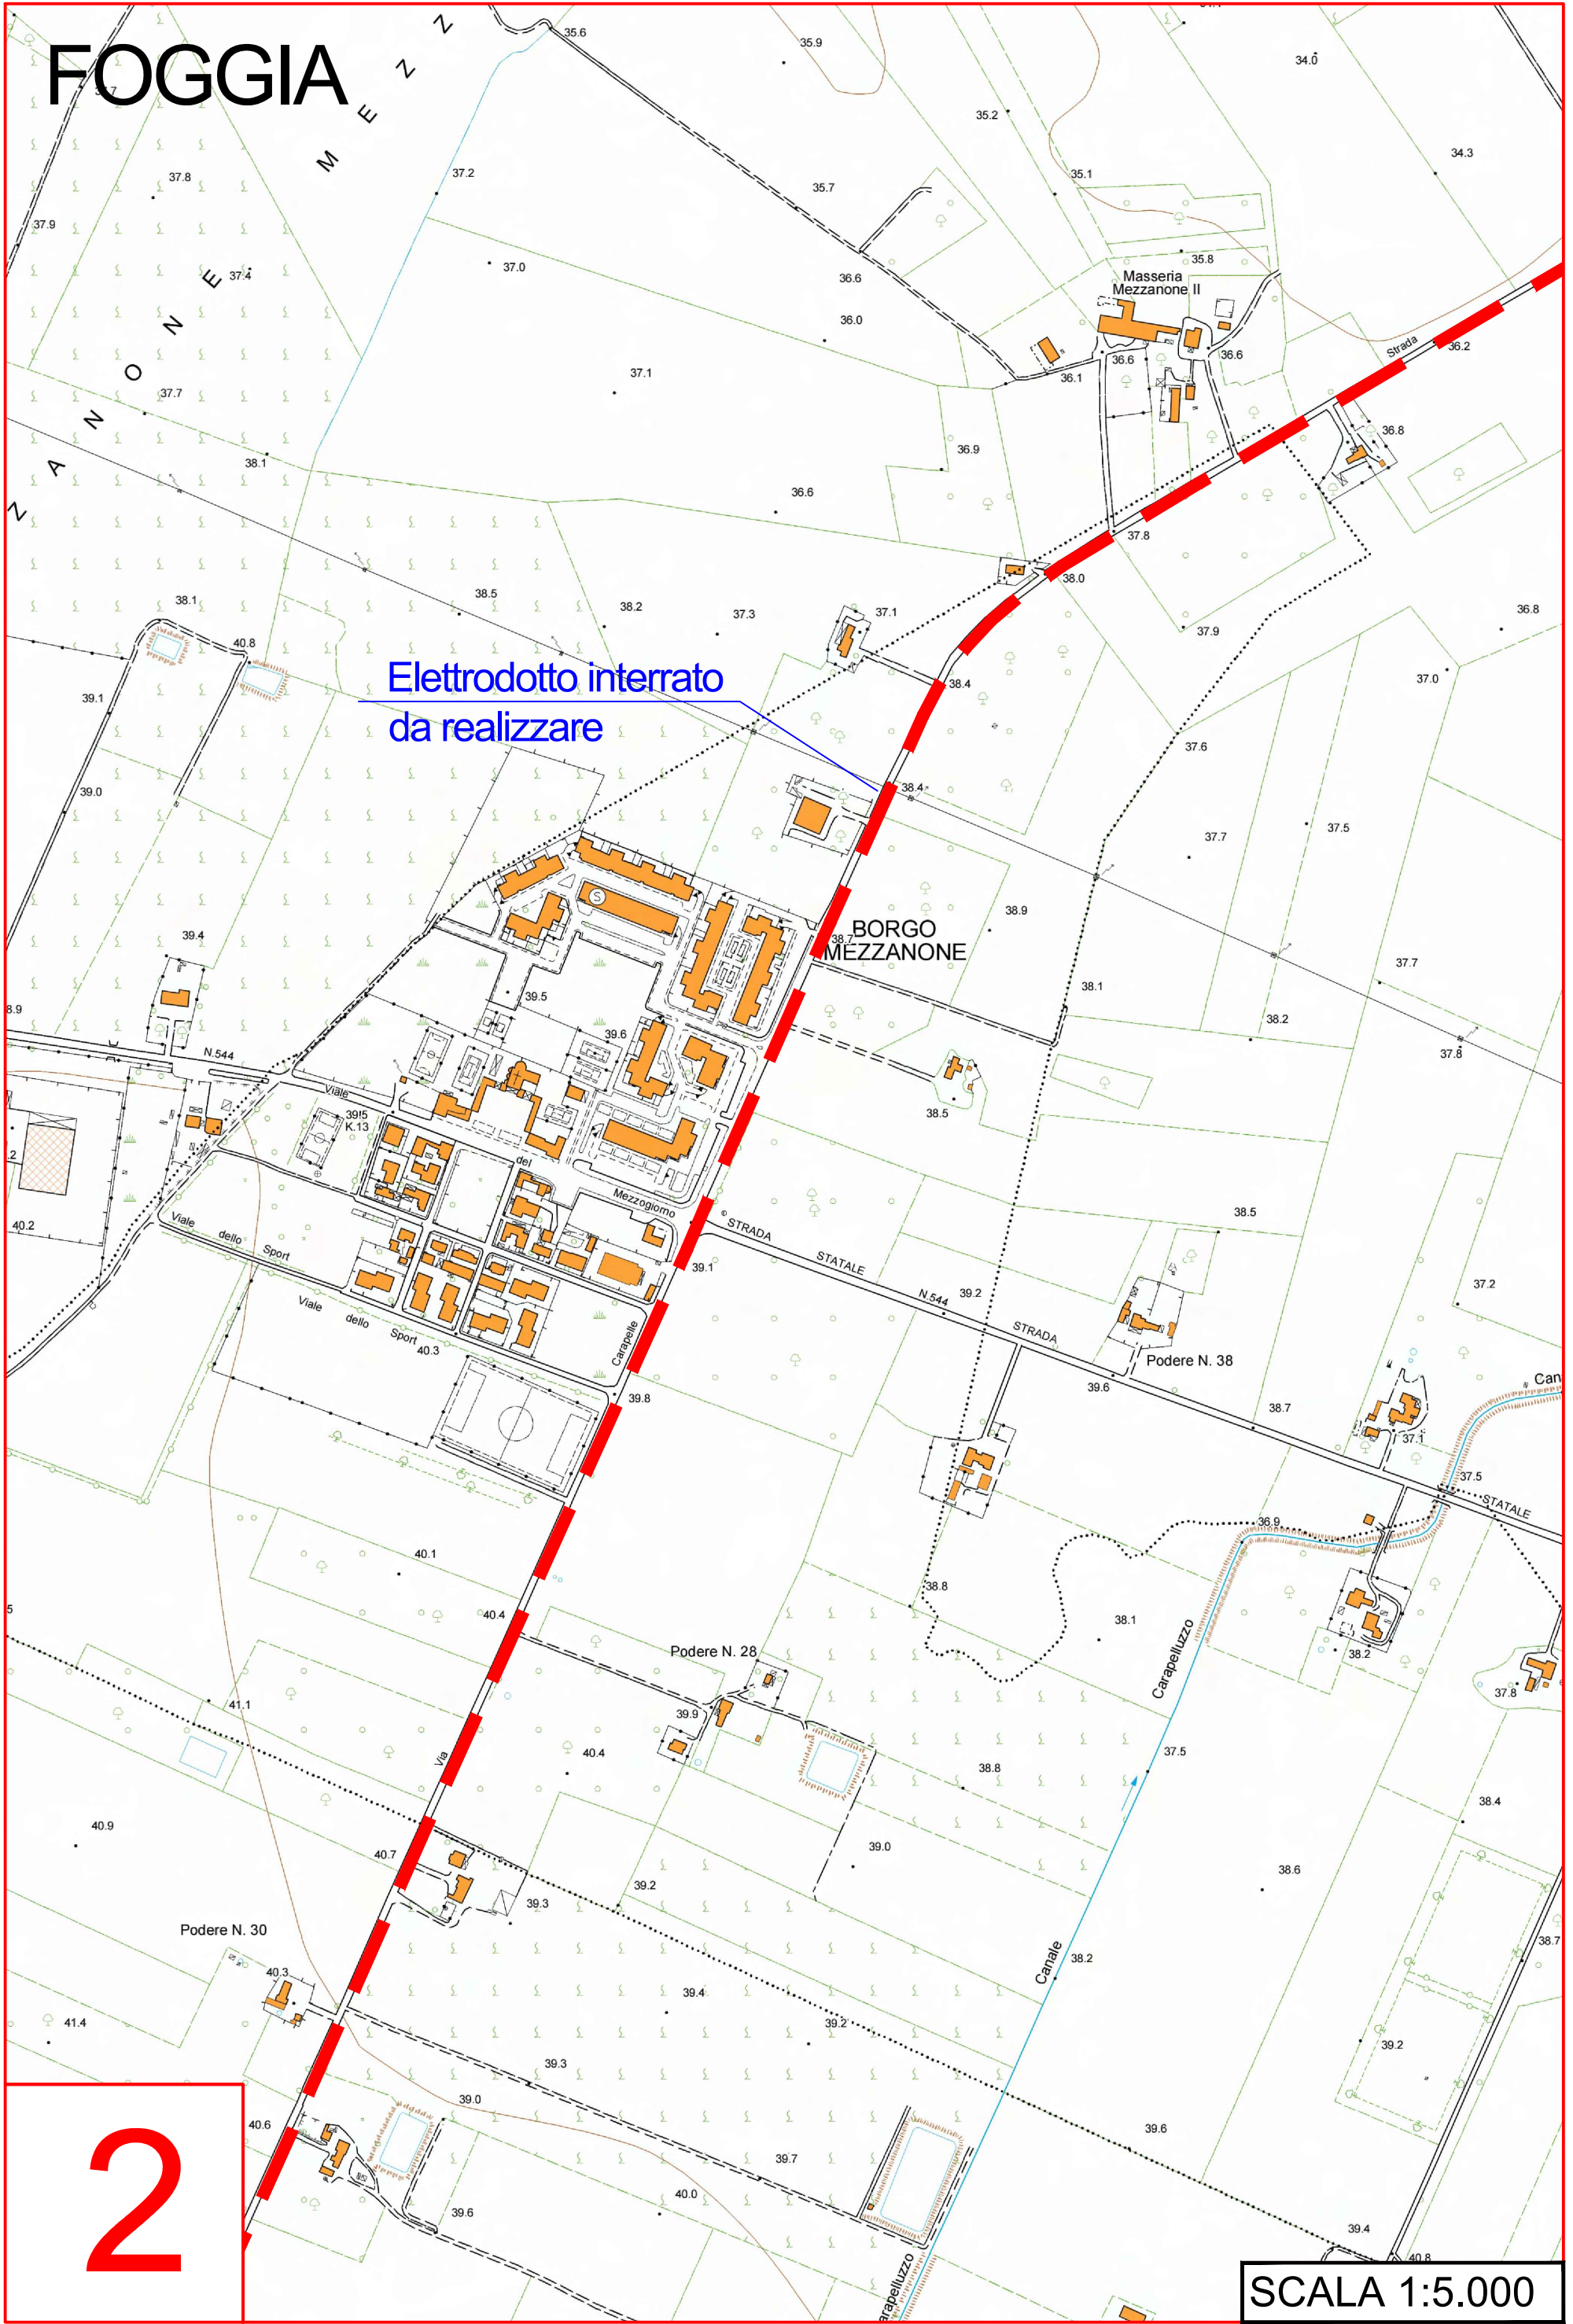


FOGGIA

Elettrodotto interrato
da realizzare


Cabina di sezionamento
da posare

3

SCALA 1:5.000

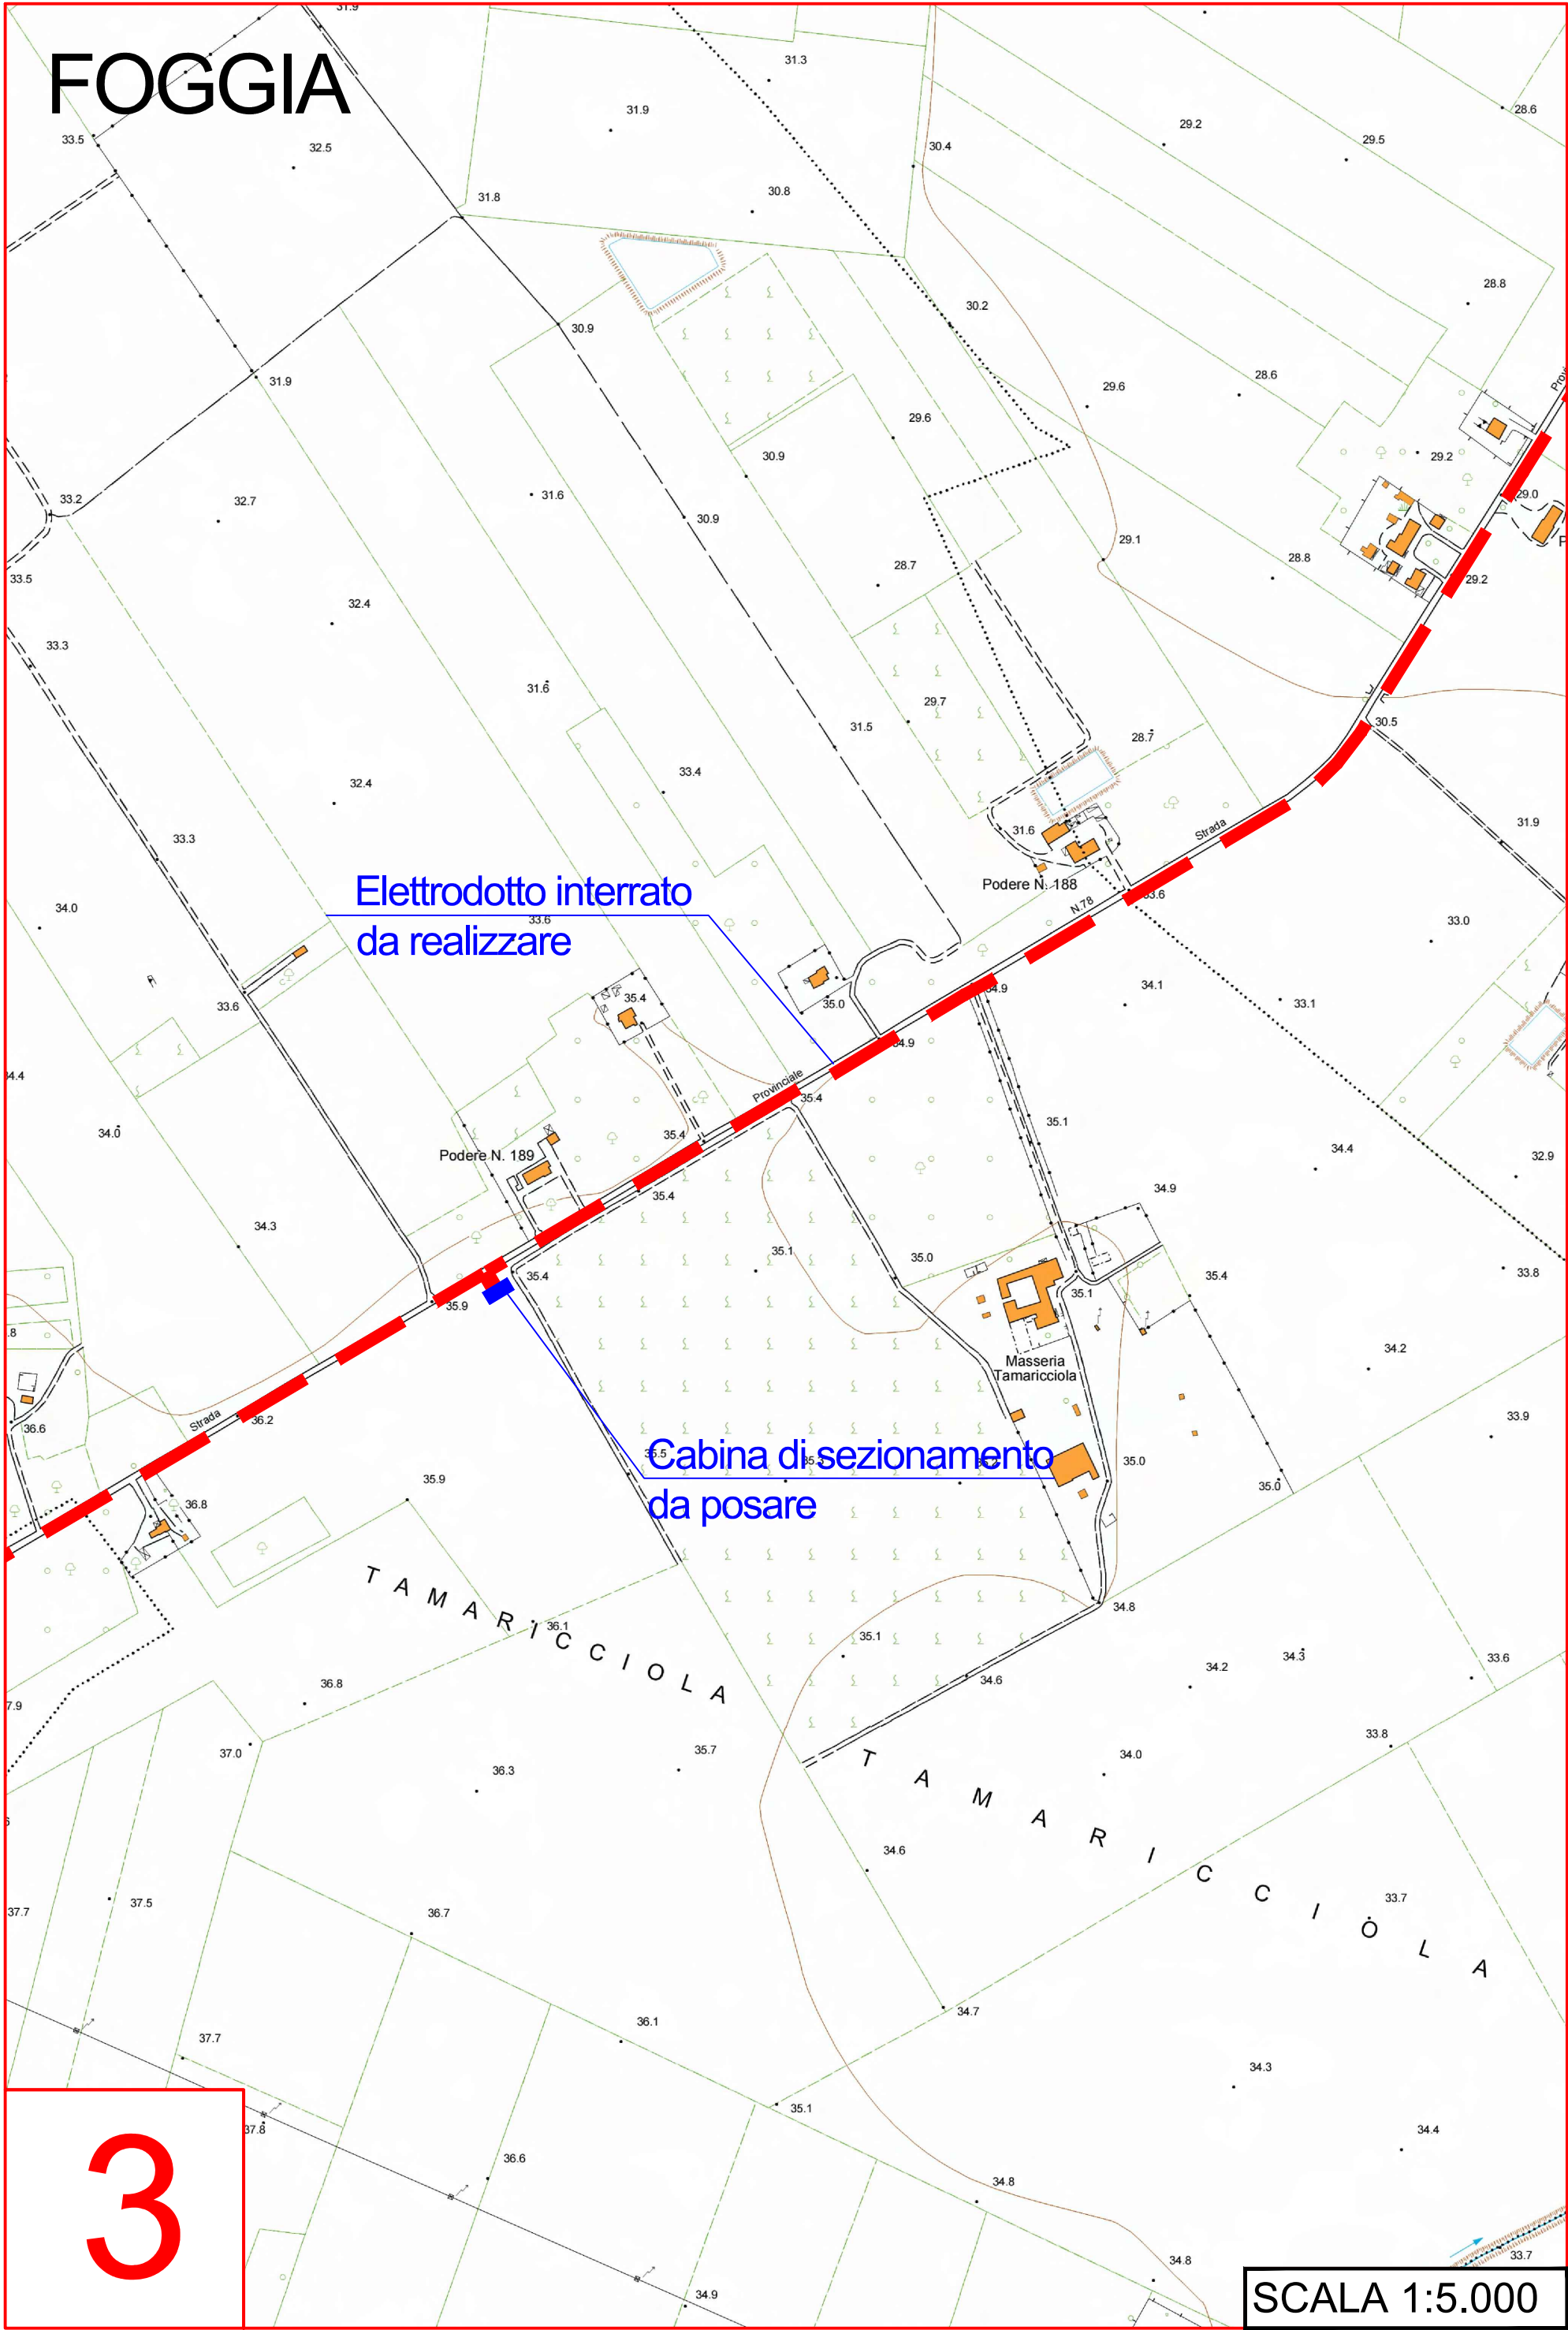

MANFREDONIA

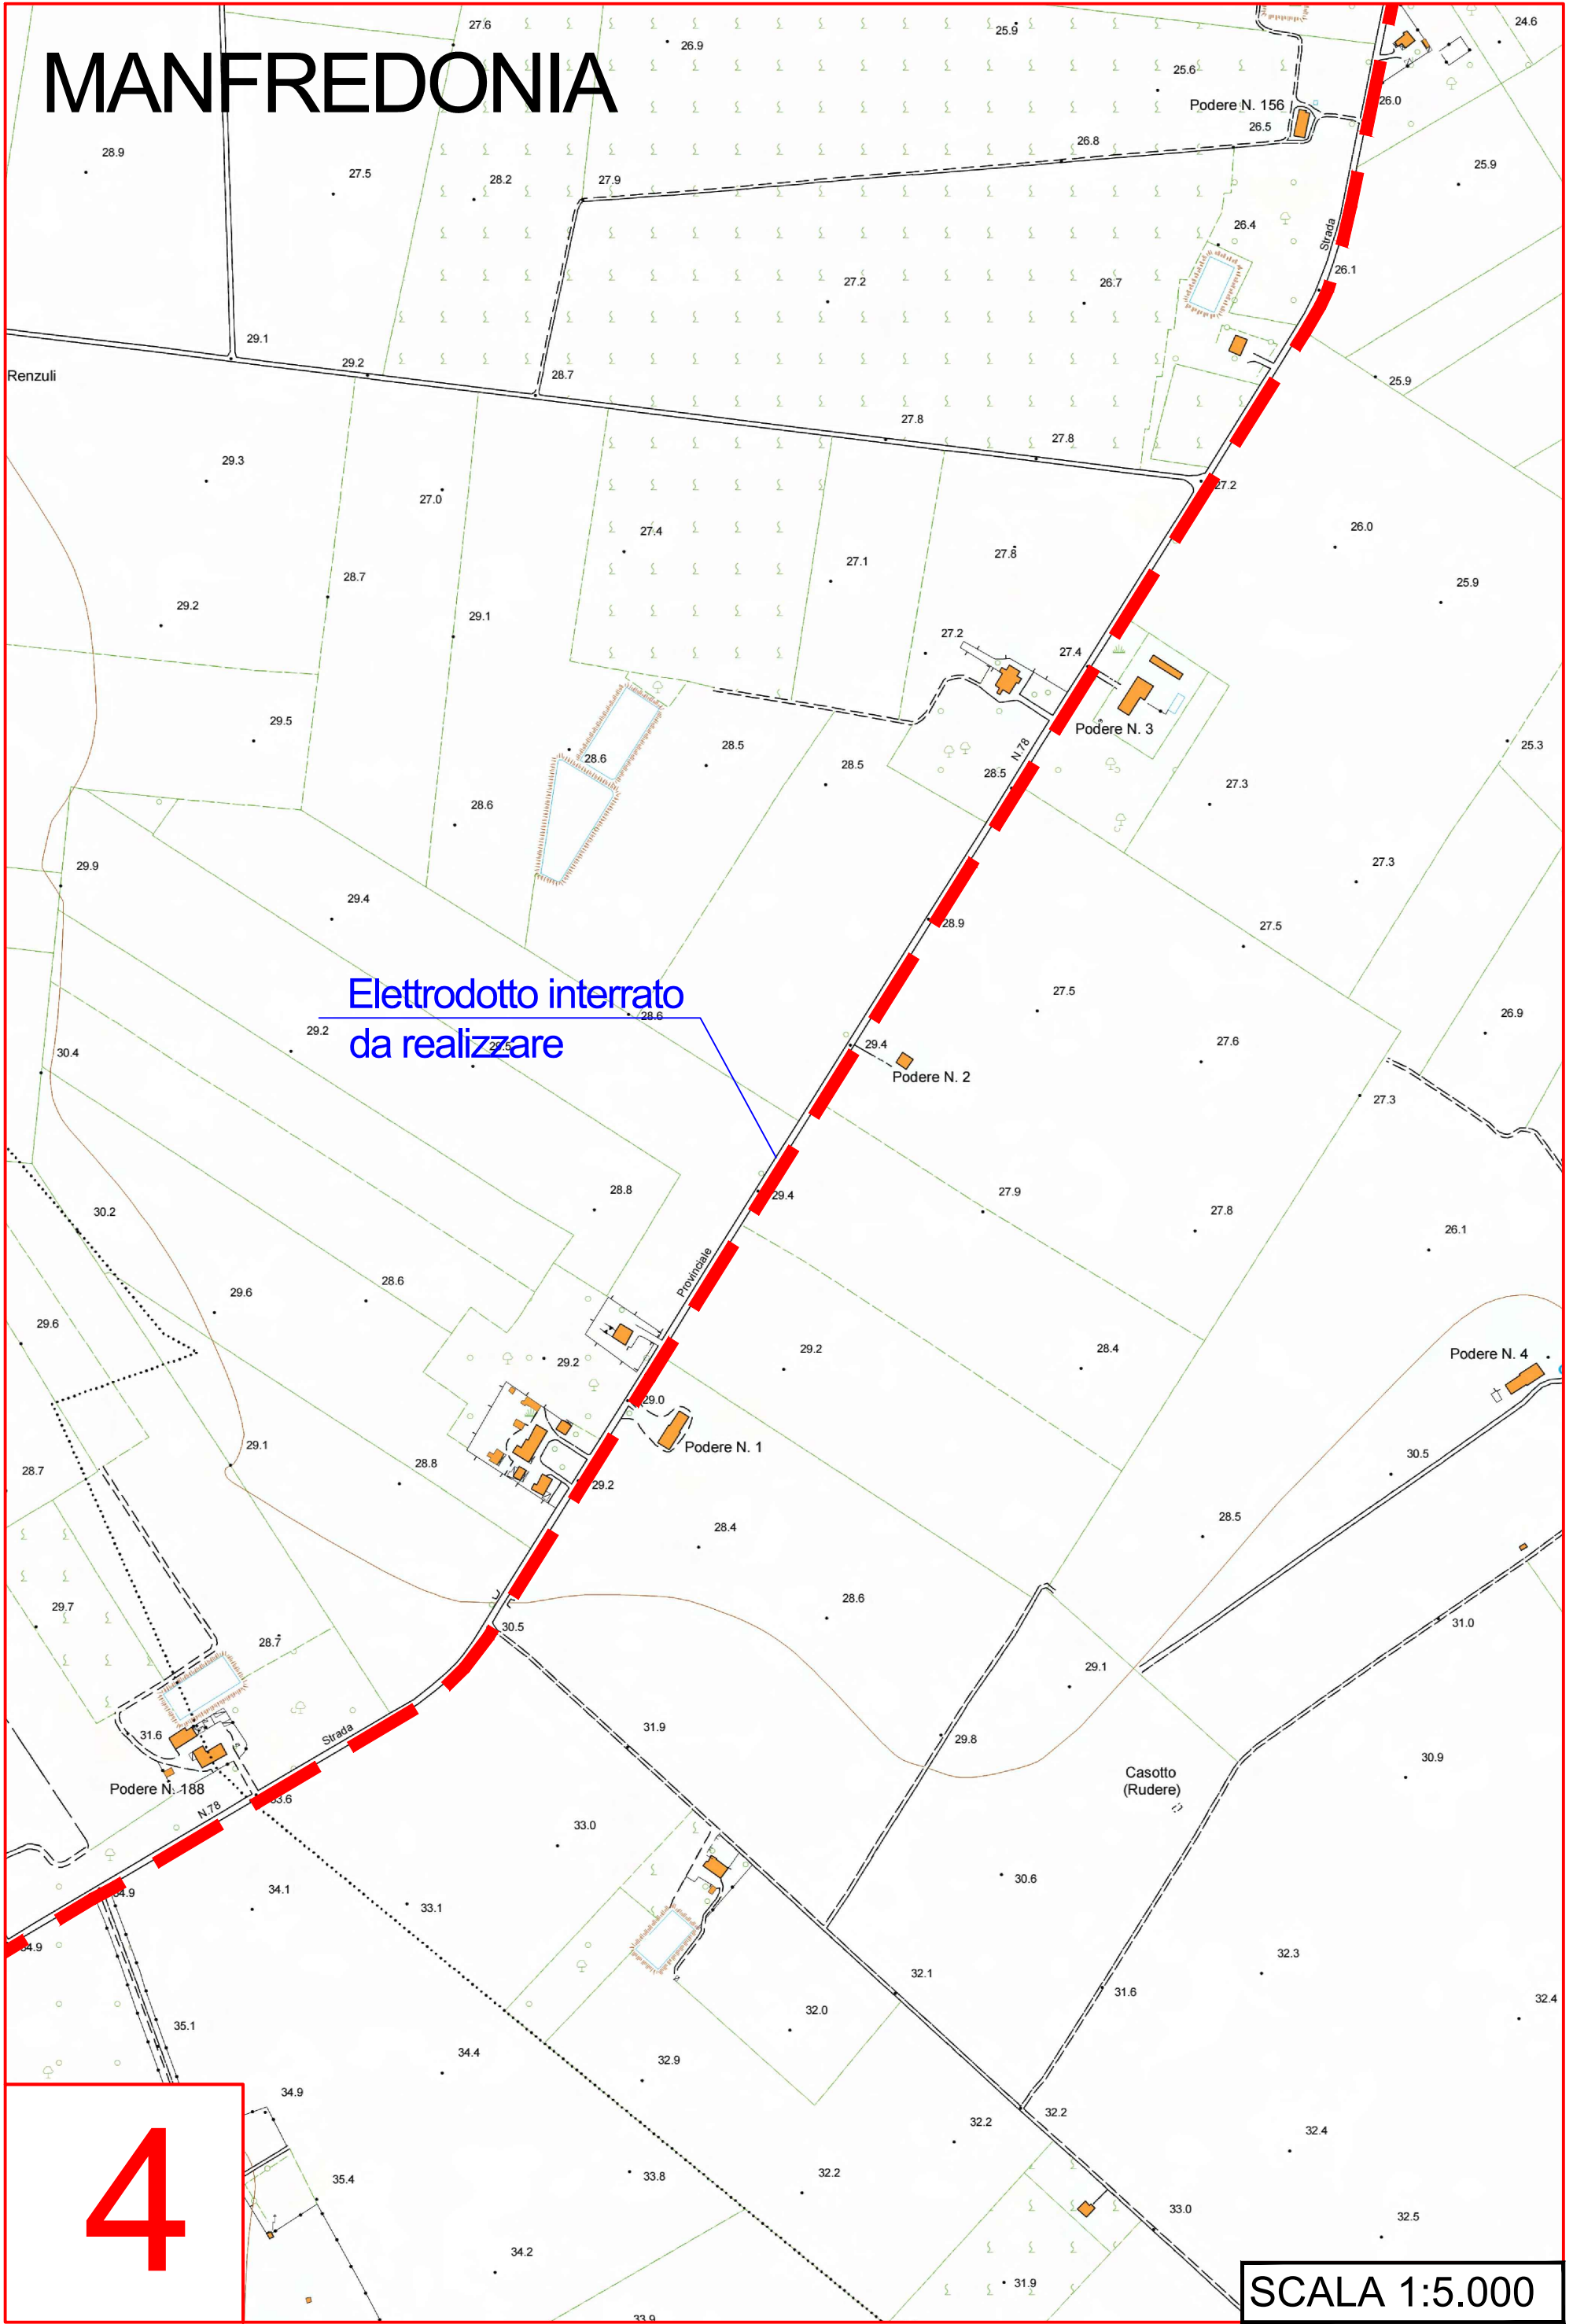


Elettrodotto interrato
da realizzare

4

SCALA 1:5.000

MANFREDONIA

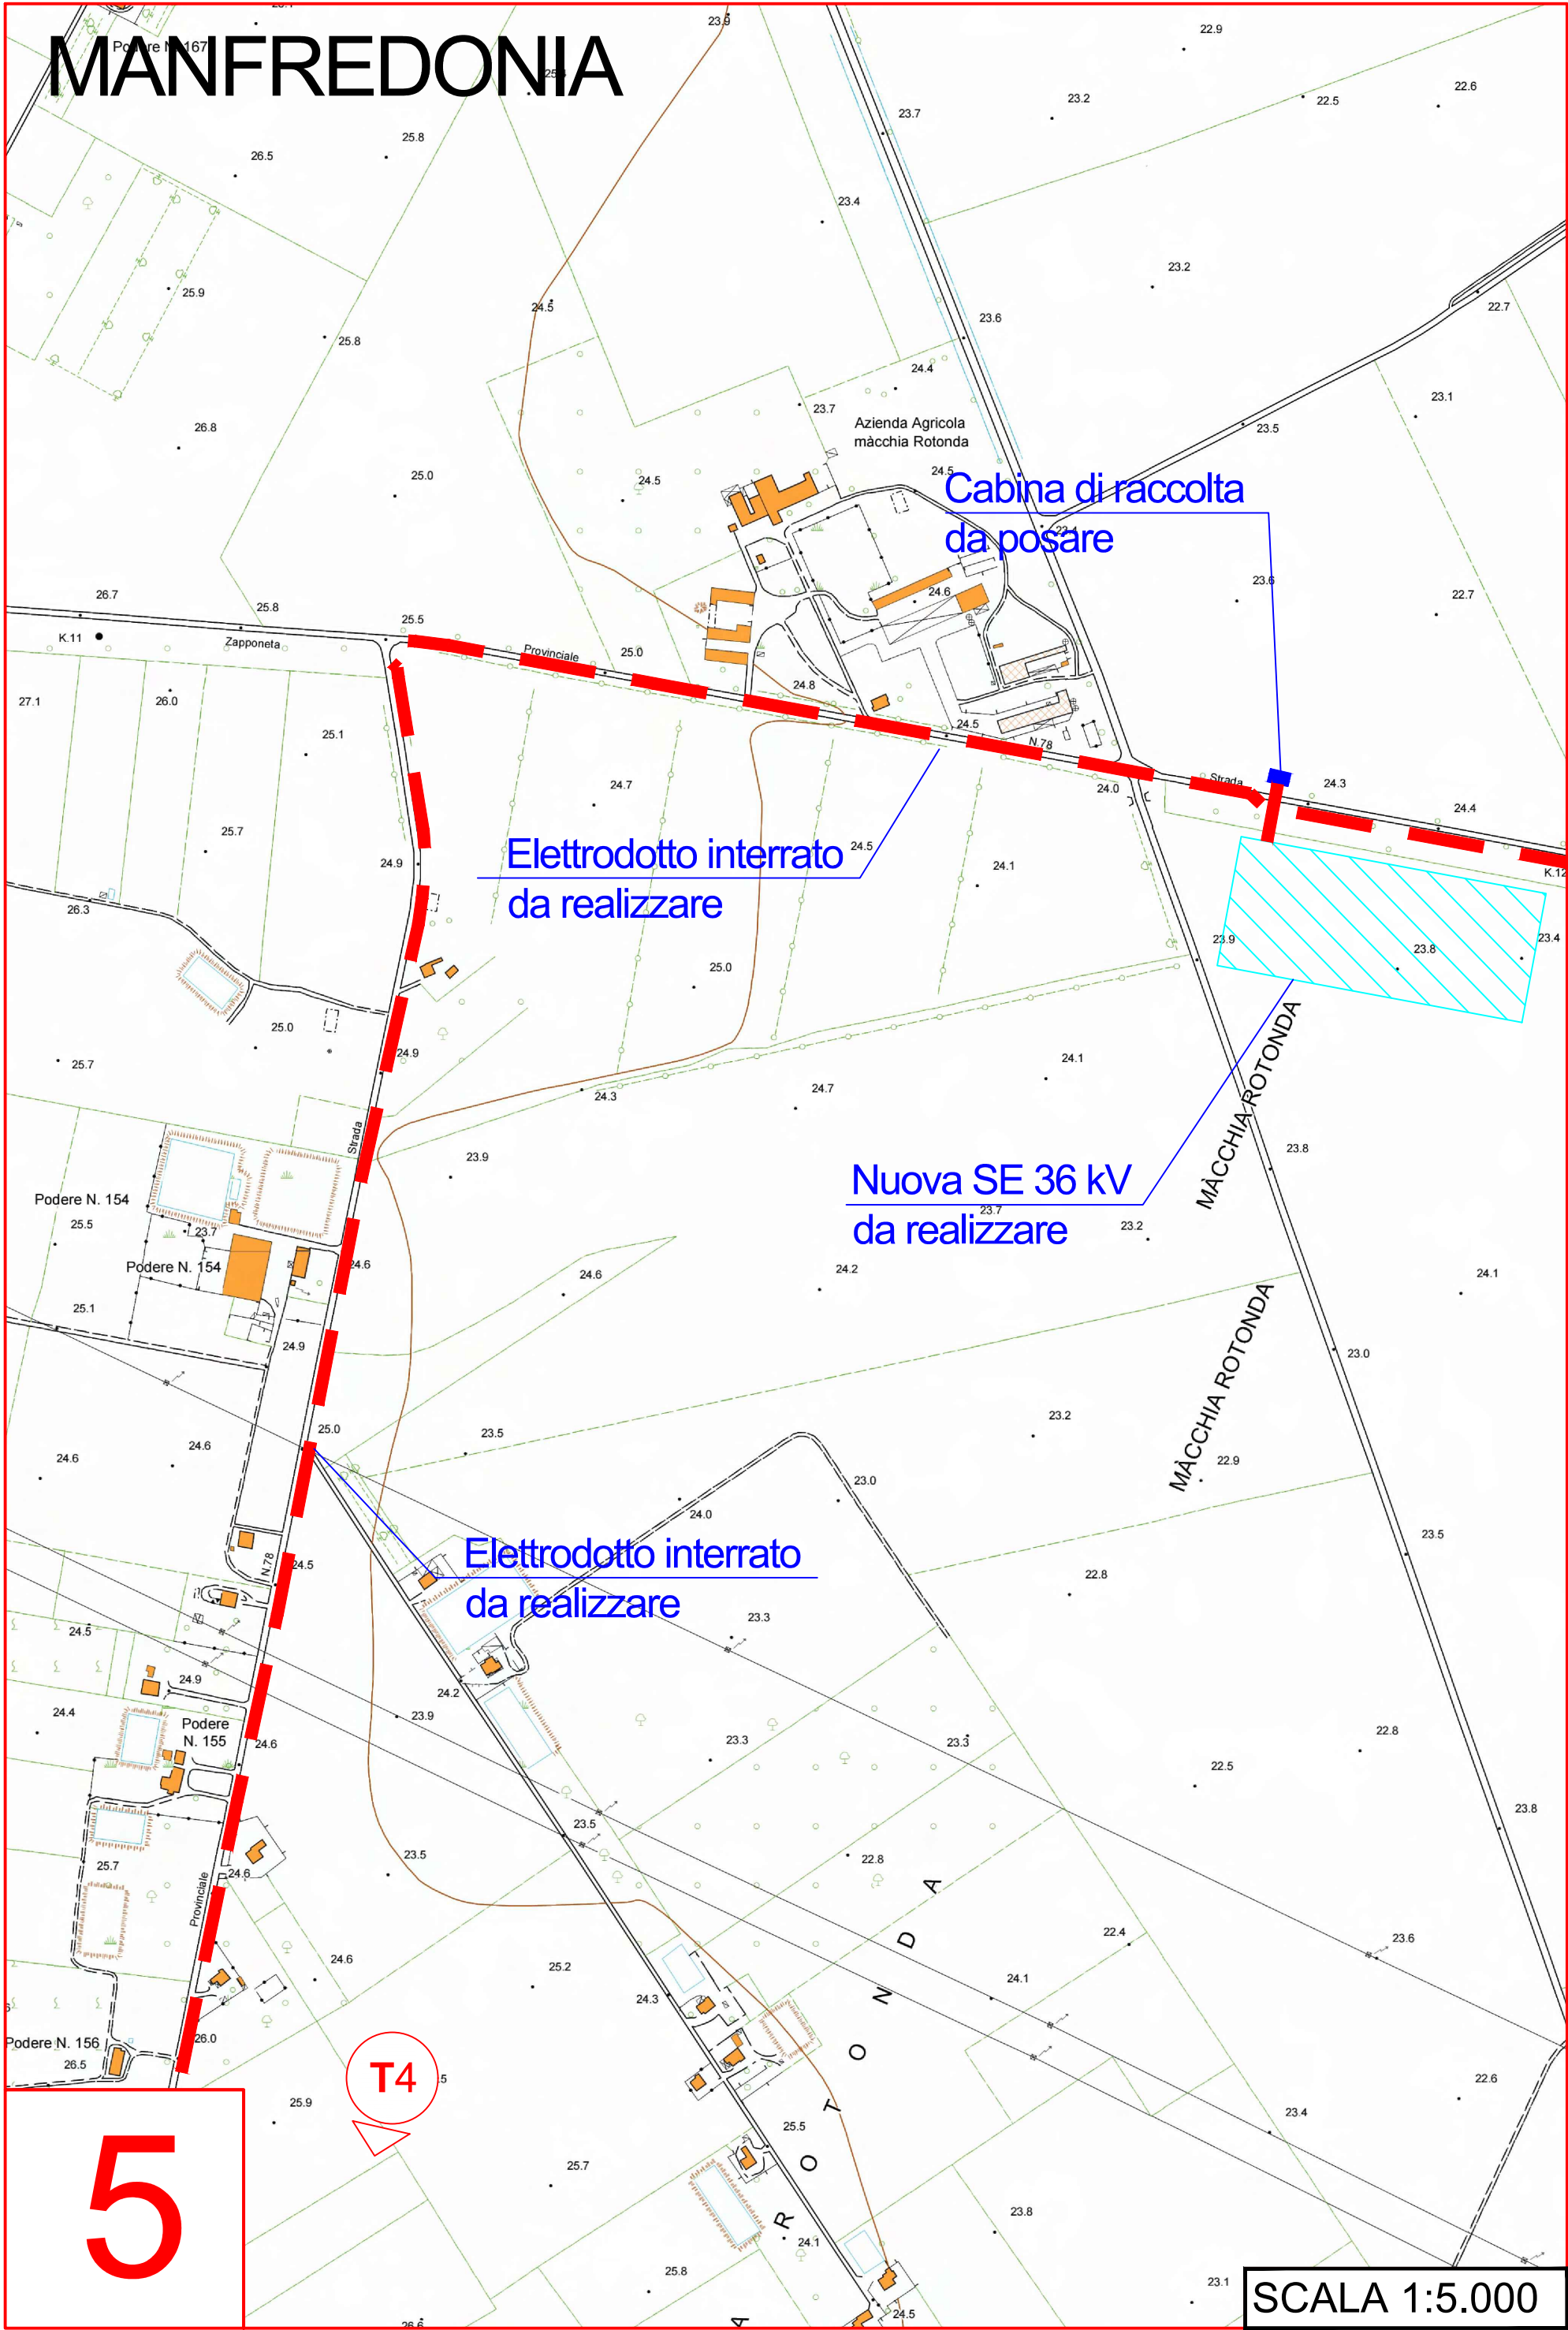

Cabina di raccolta
da posare

Elettrodotto interrato
da realizzare

Nuova SE 36 kV
da realizzare

Elettrodotto interrato
da realizzare


MACCHIA ROTONDA

T4

5

SCALA 1:5.000

MANFREDONIA

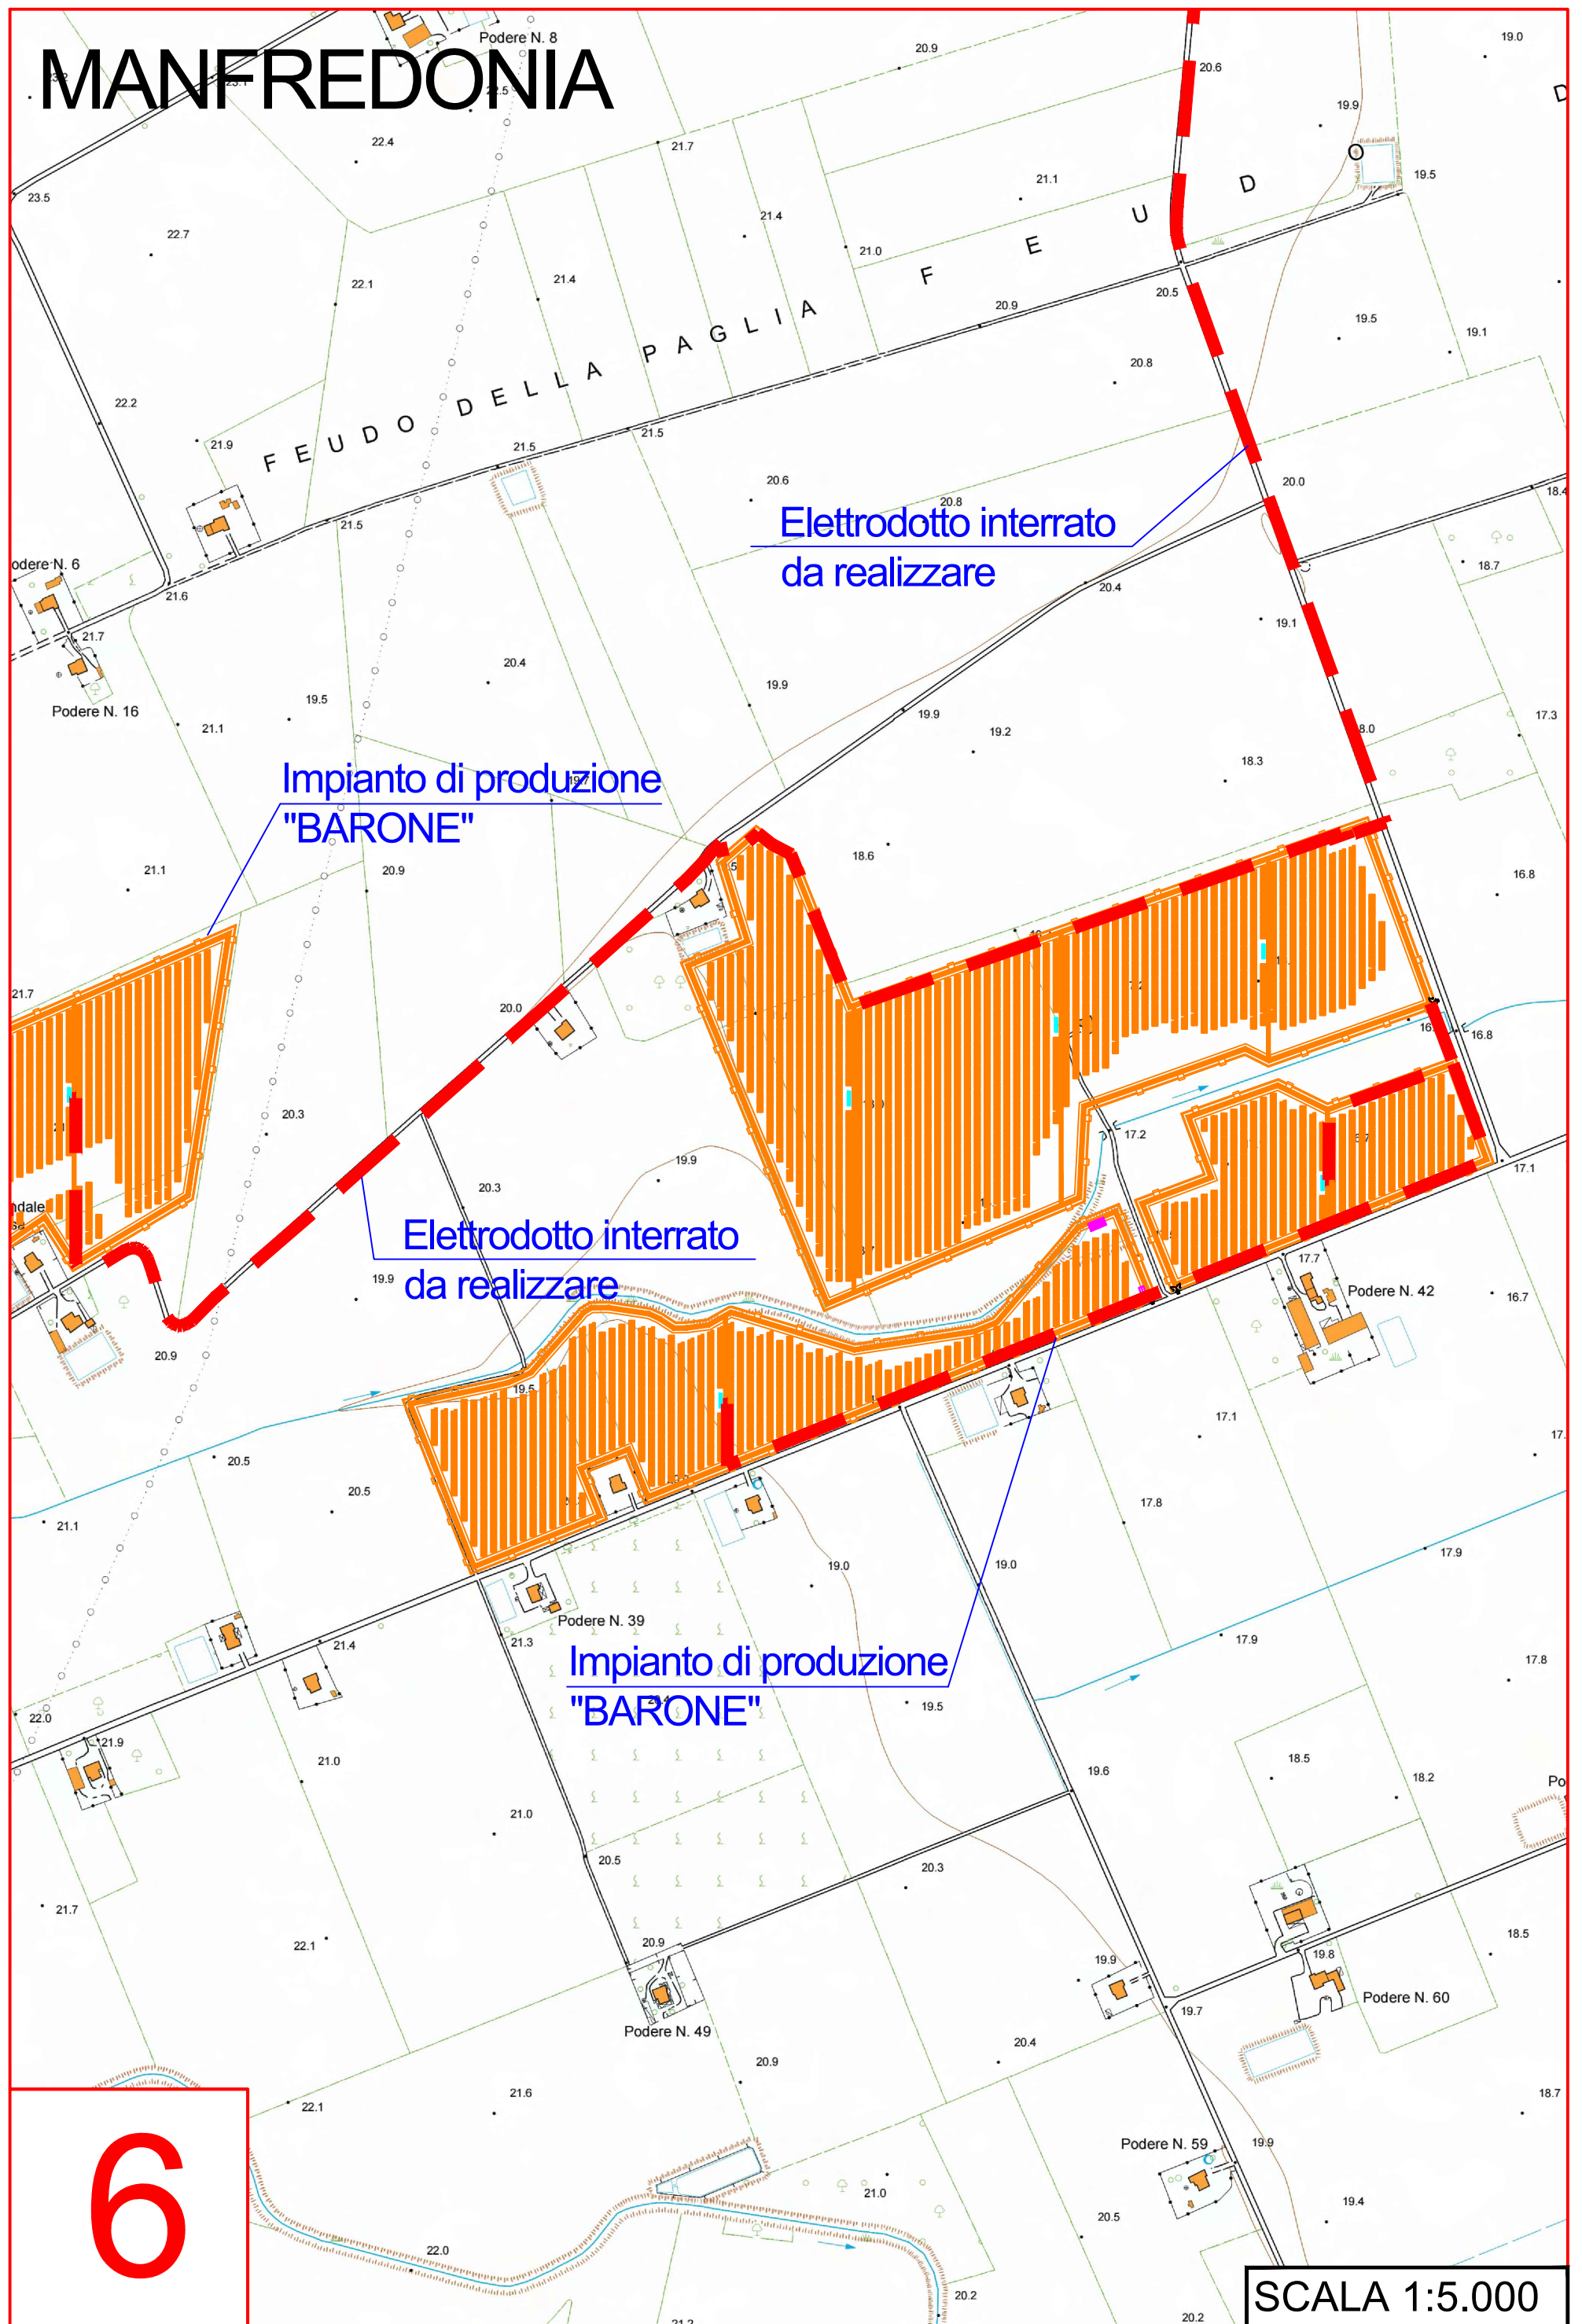

Impianto di produzione
"BARONE"

Elettrodotto interrato
da realizzare


Elettrodotto interrato
da realizzare

Impianto di produzione
"BARONE"

6

SCALA 1:5.000

MANFREDONIA

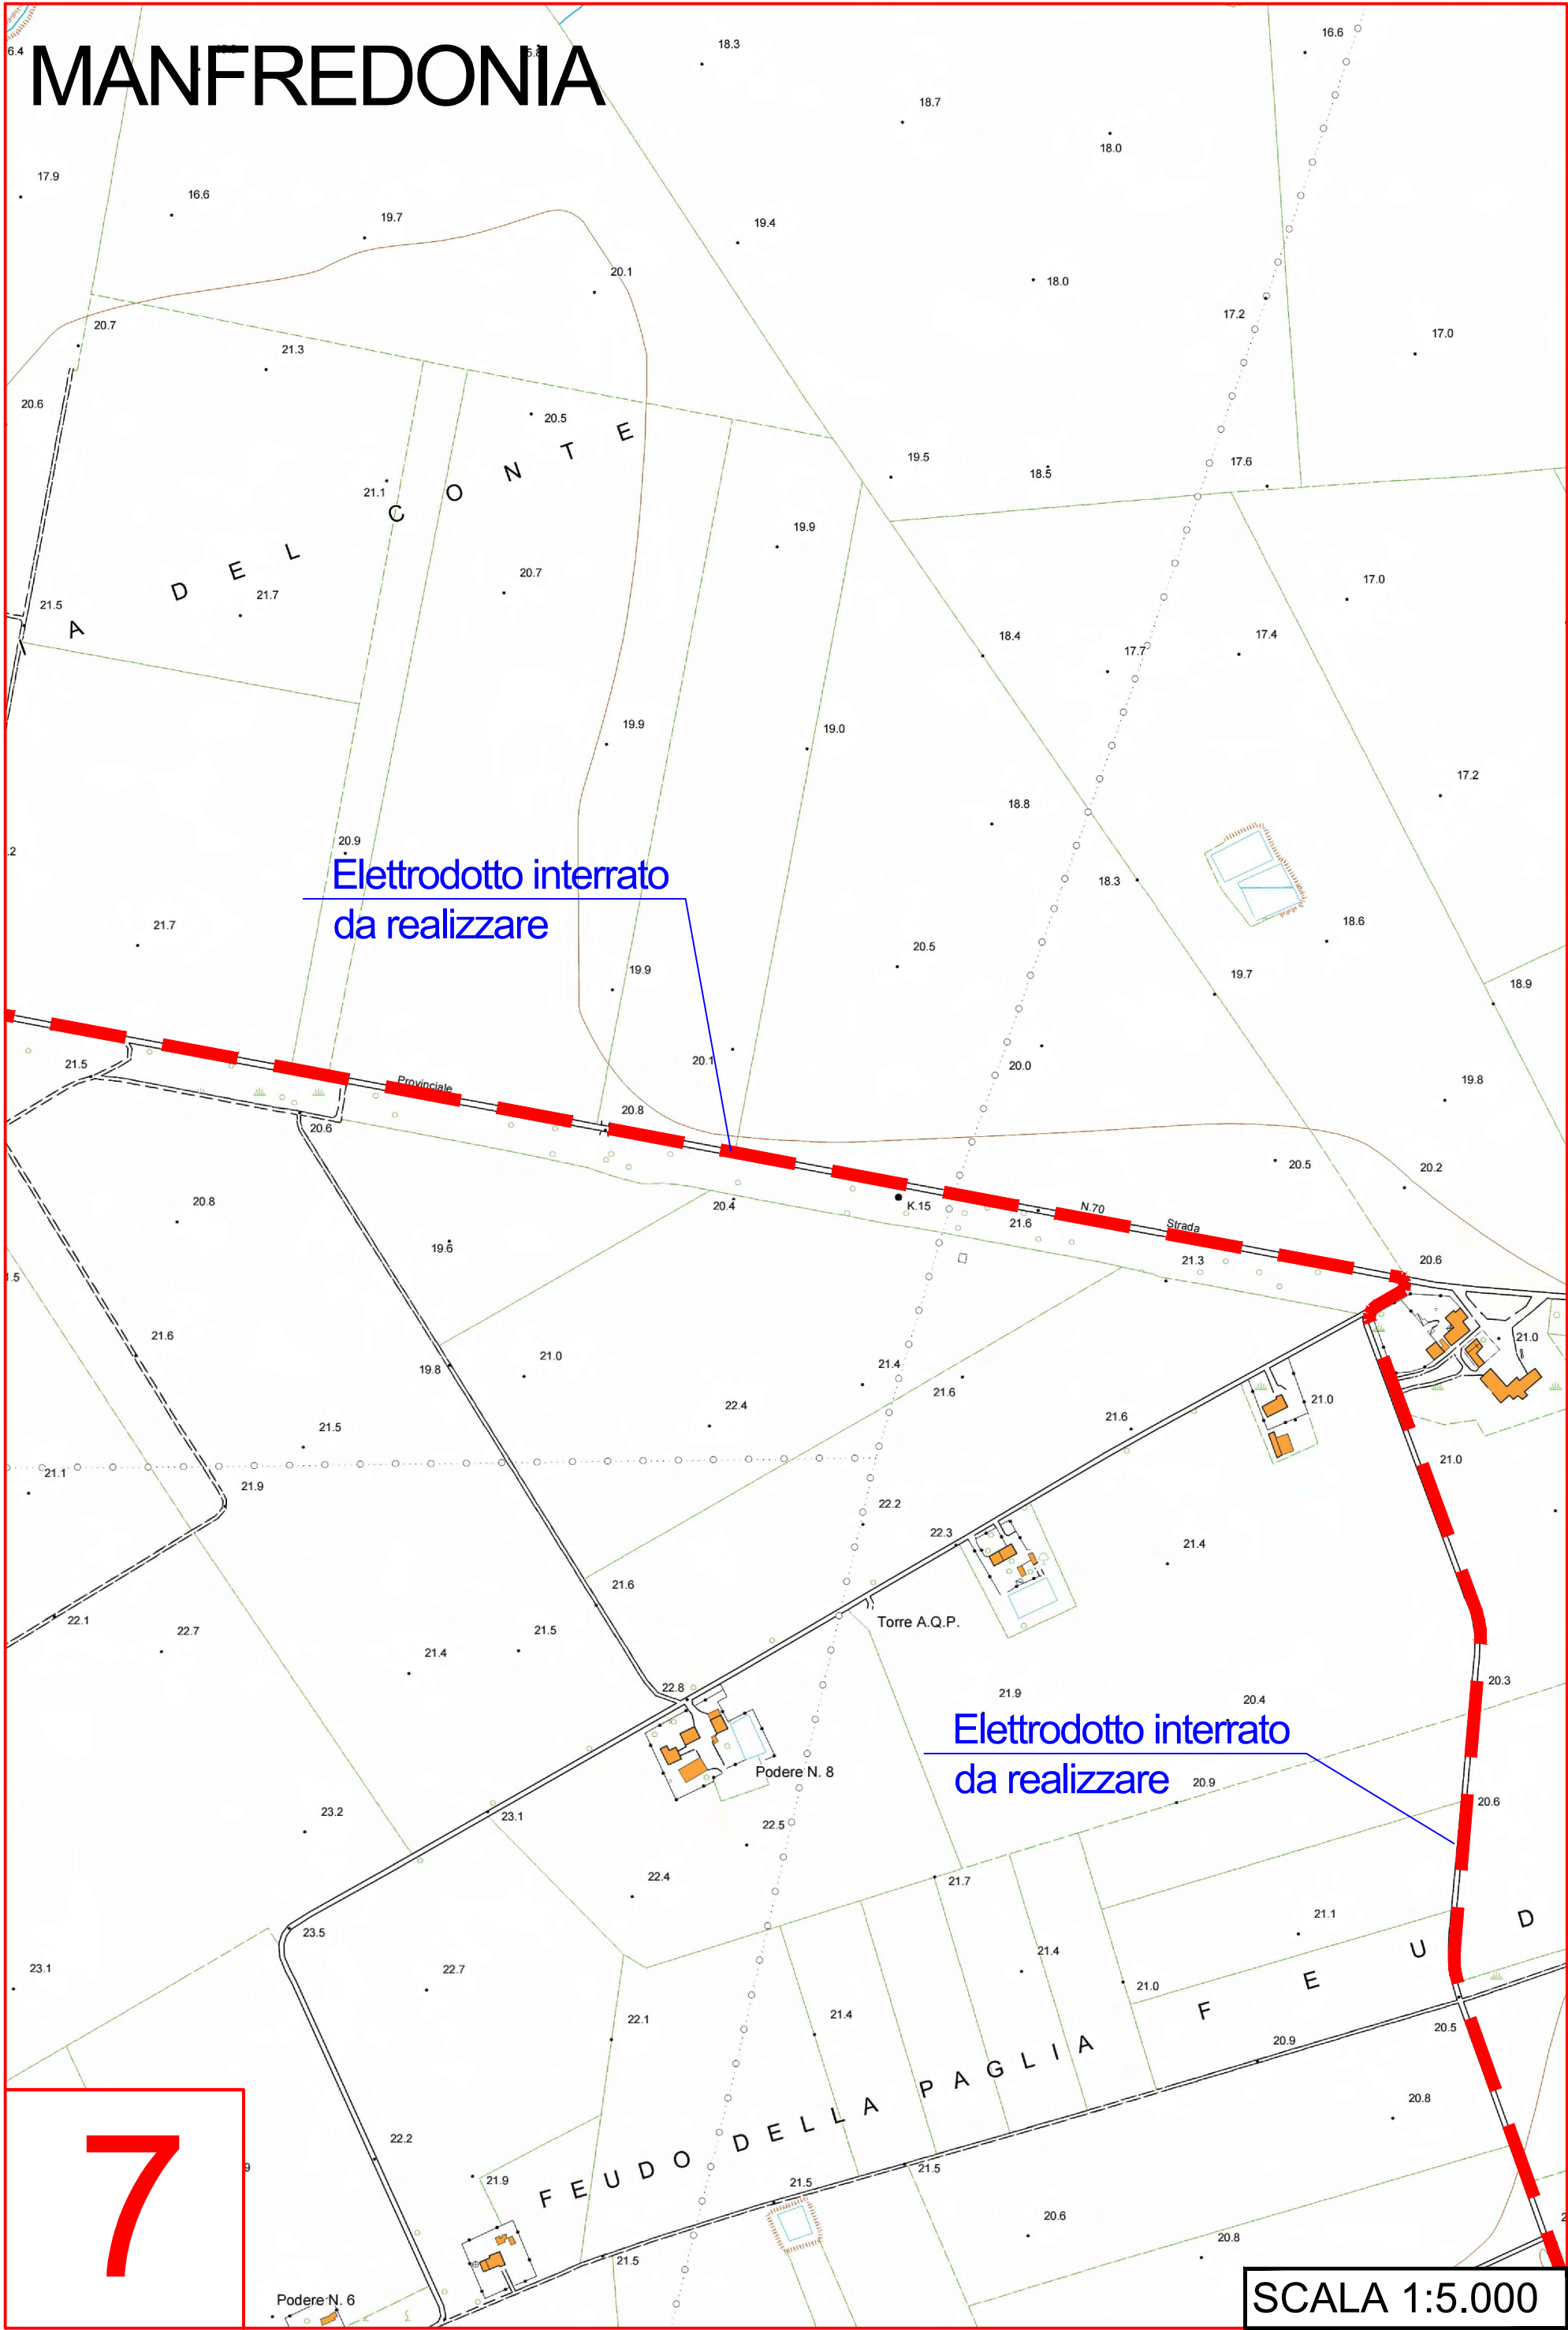


Elettrodotto interrato da realizzare

Elettrodotto interrato da realizzare

7

SCALA 1:5.000

MANFREDONIA

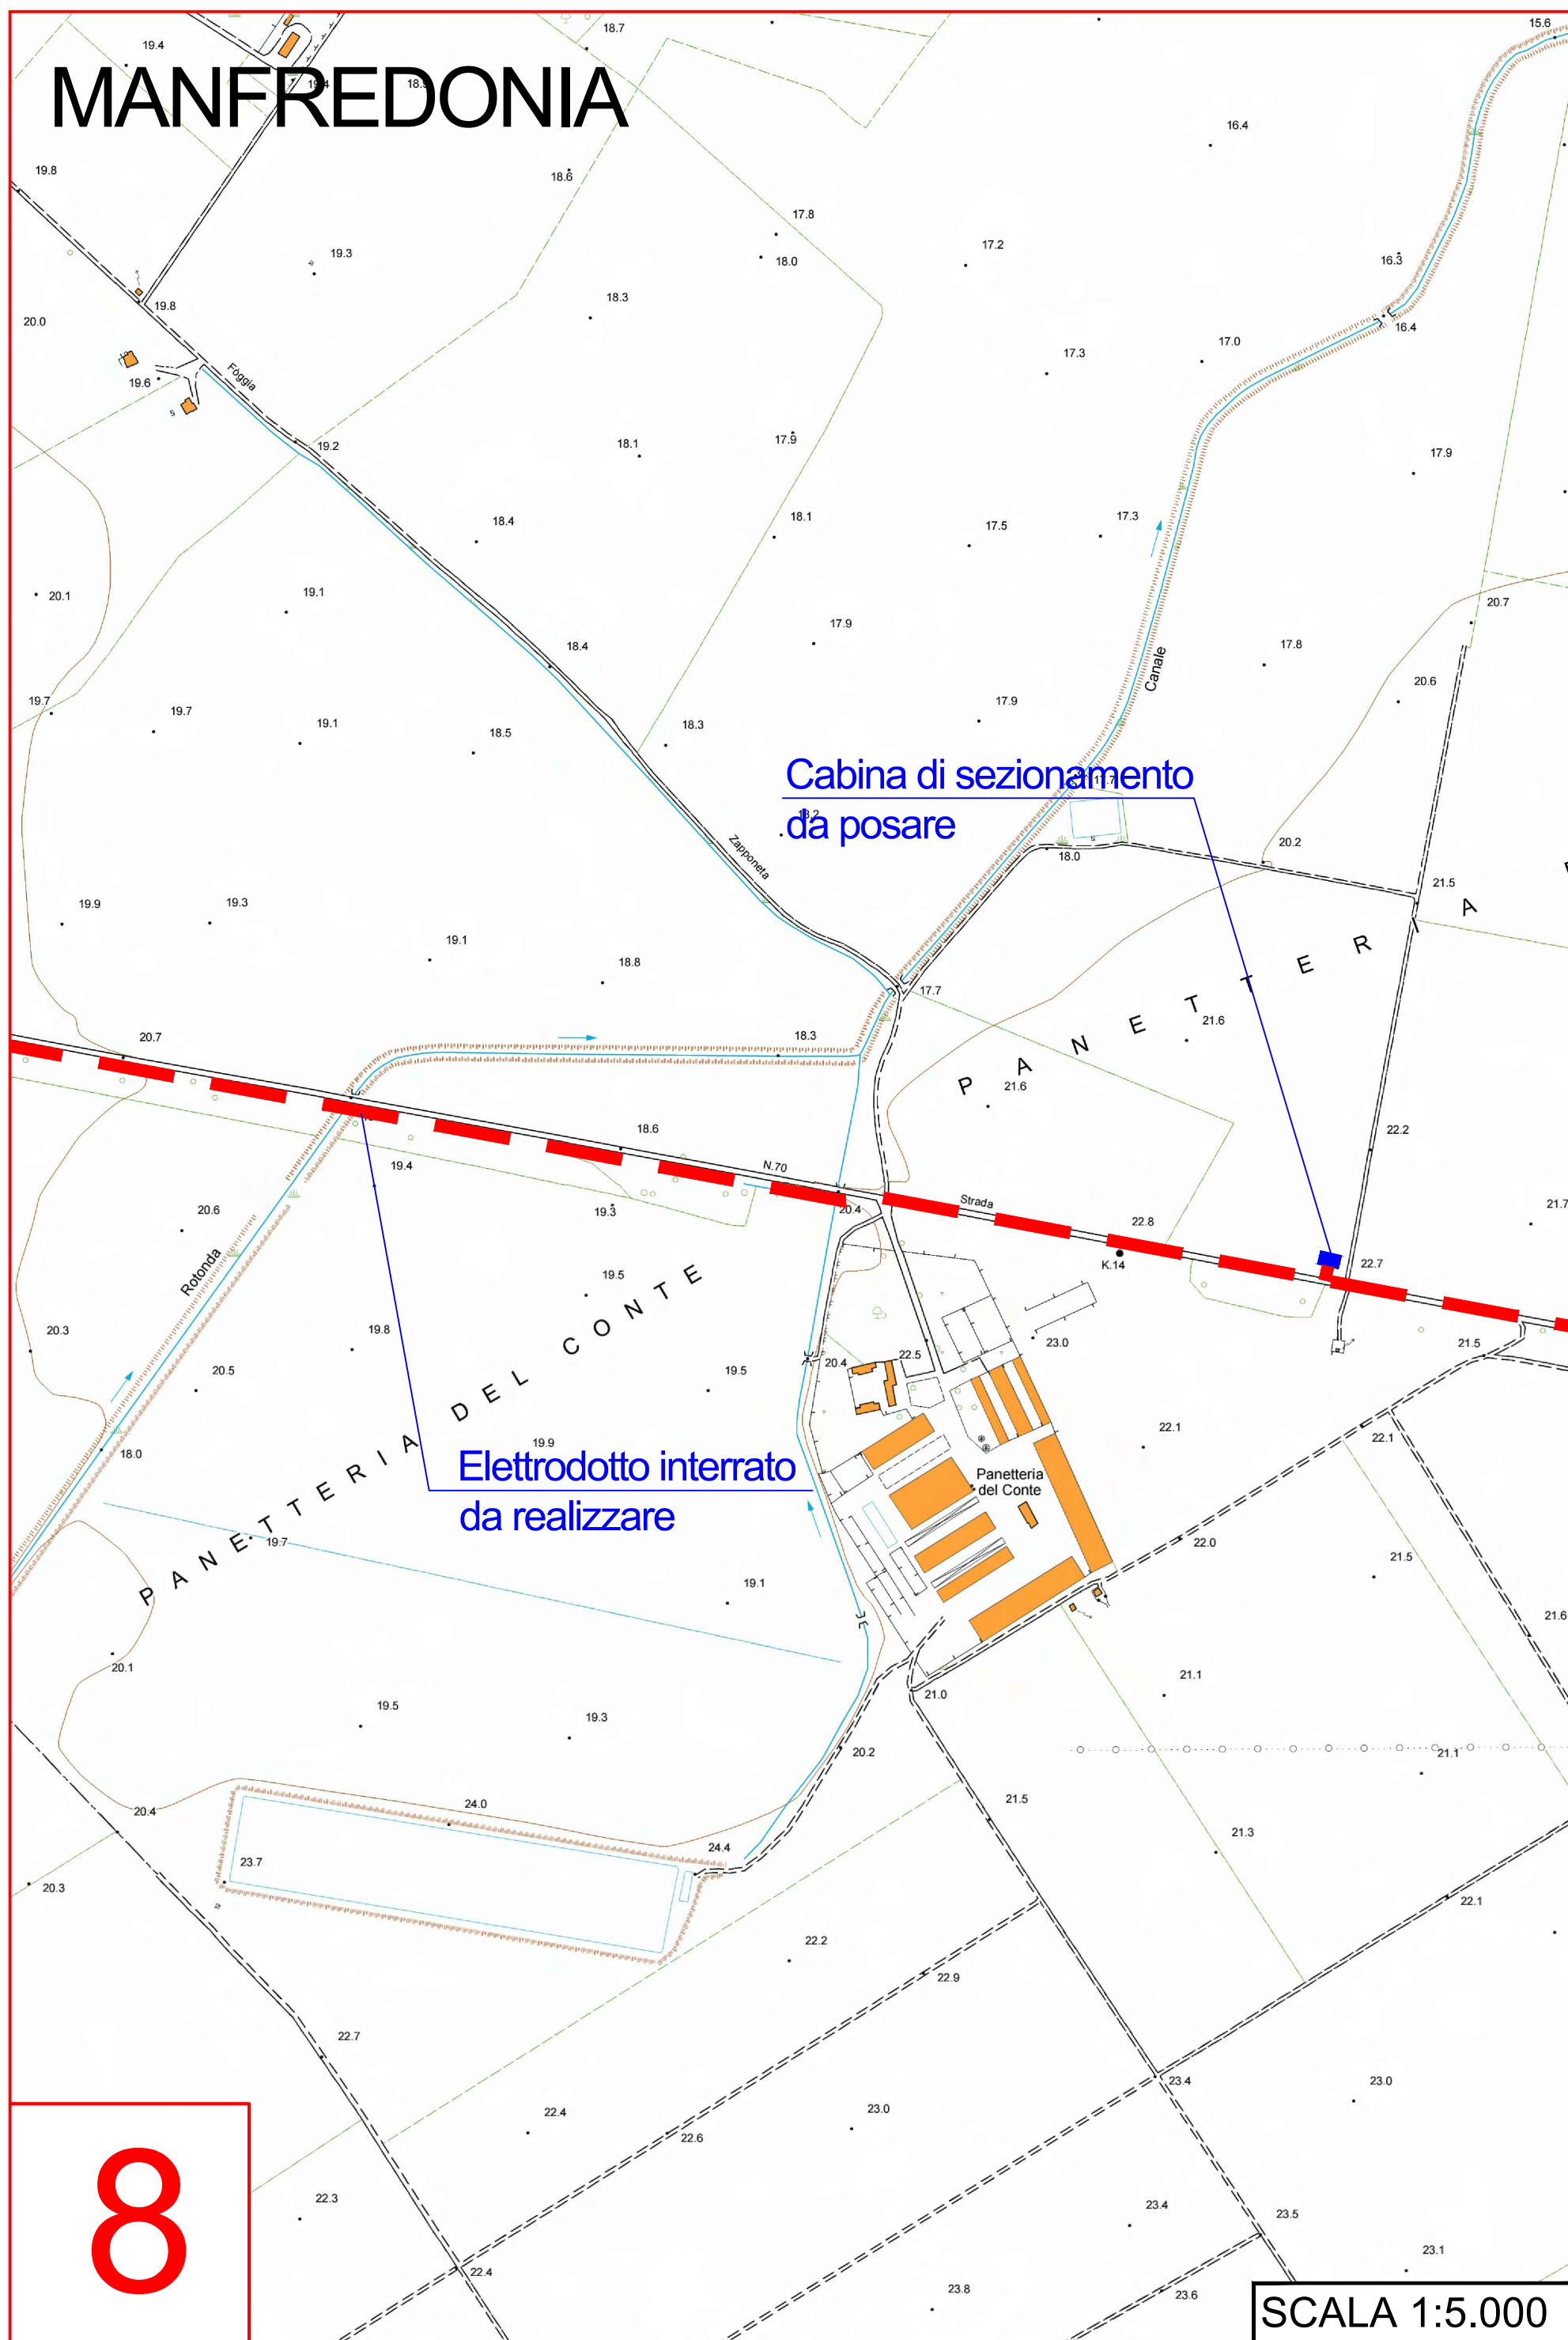

Cabina di sezionamento
da posare

Elettrodotto interrato
da realizzare

8


SCALA 1:5.000

MANFREDONIA

Cabina di sezionamento
da posare

Nuova SE 36 kV
da realizzare

Elettrodotto interrato
da realizzare

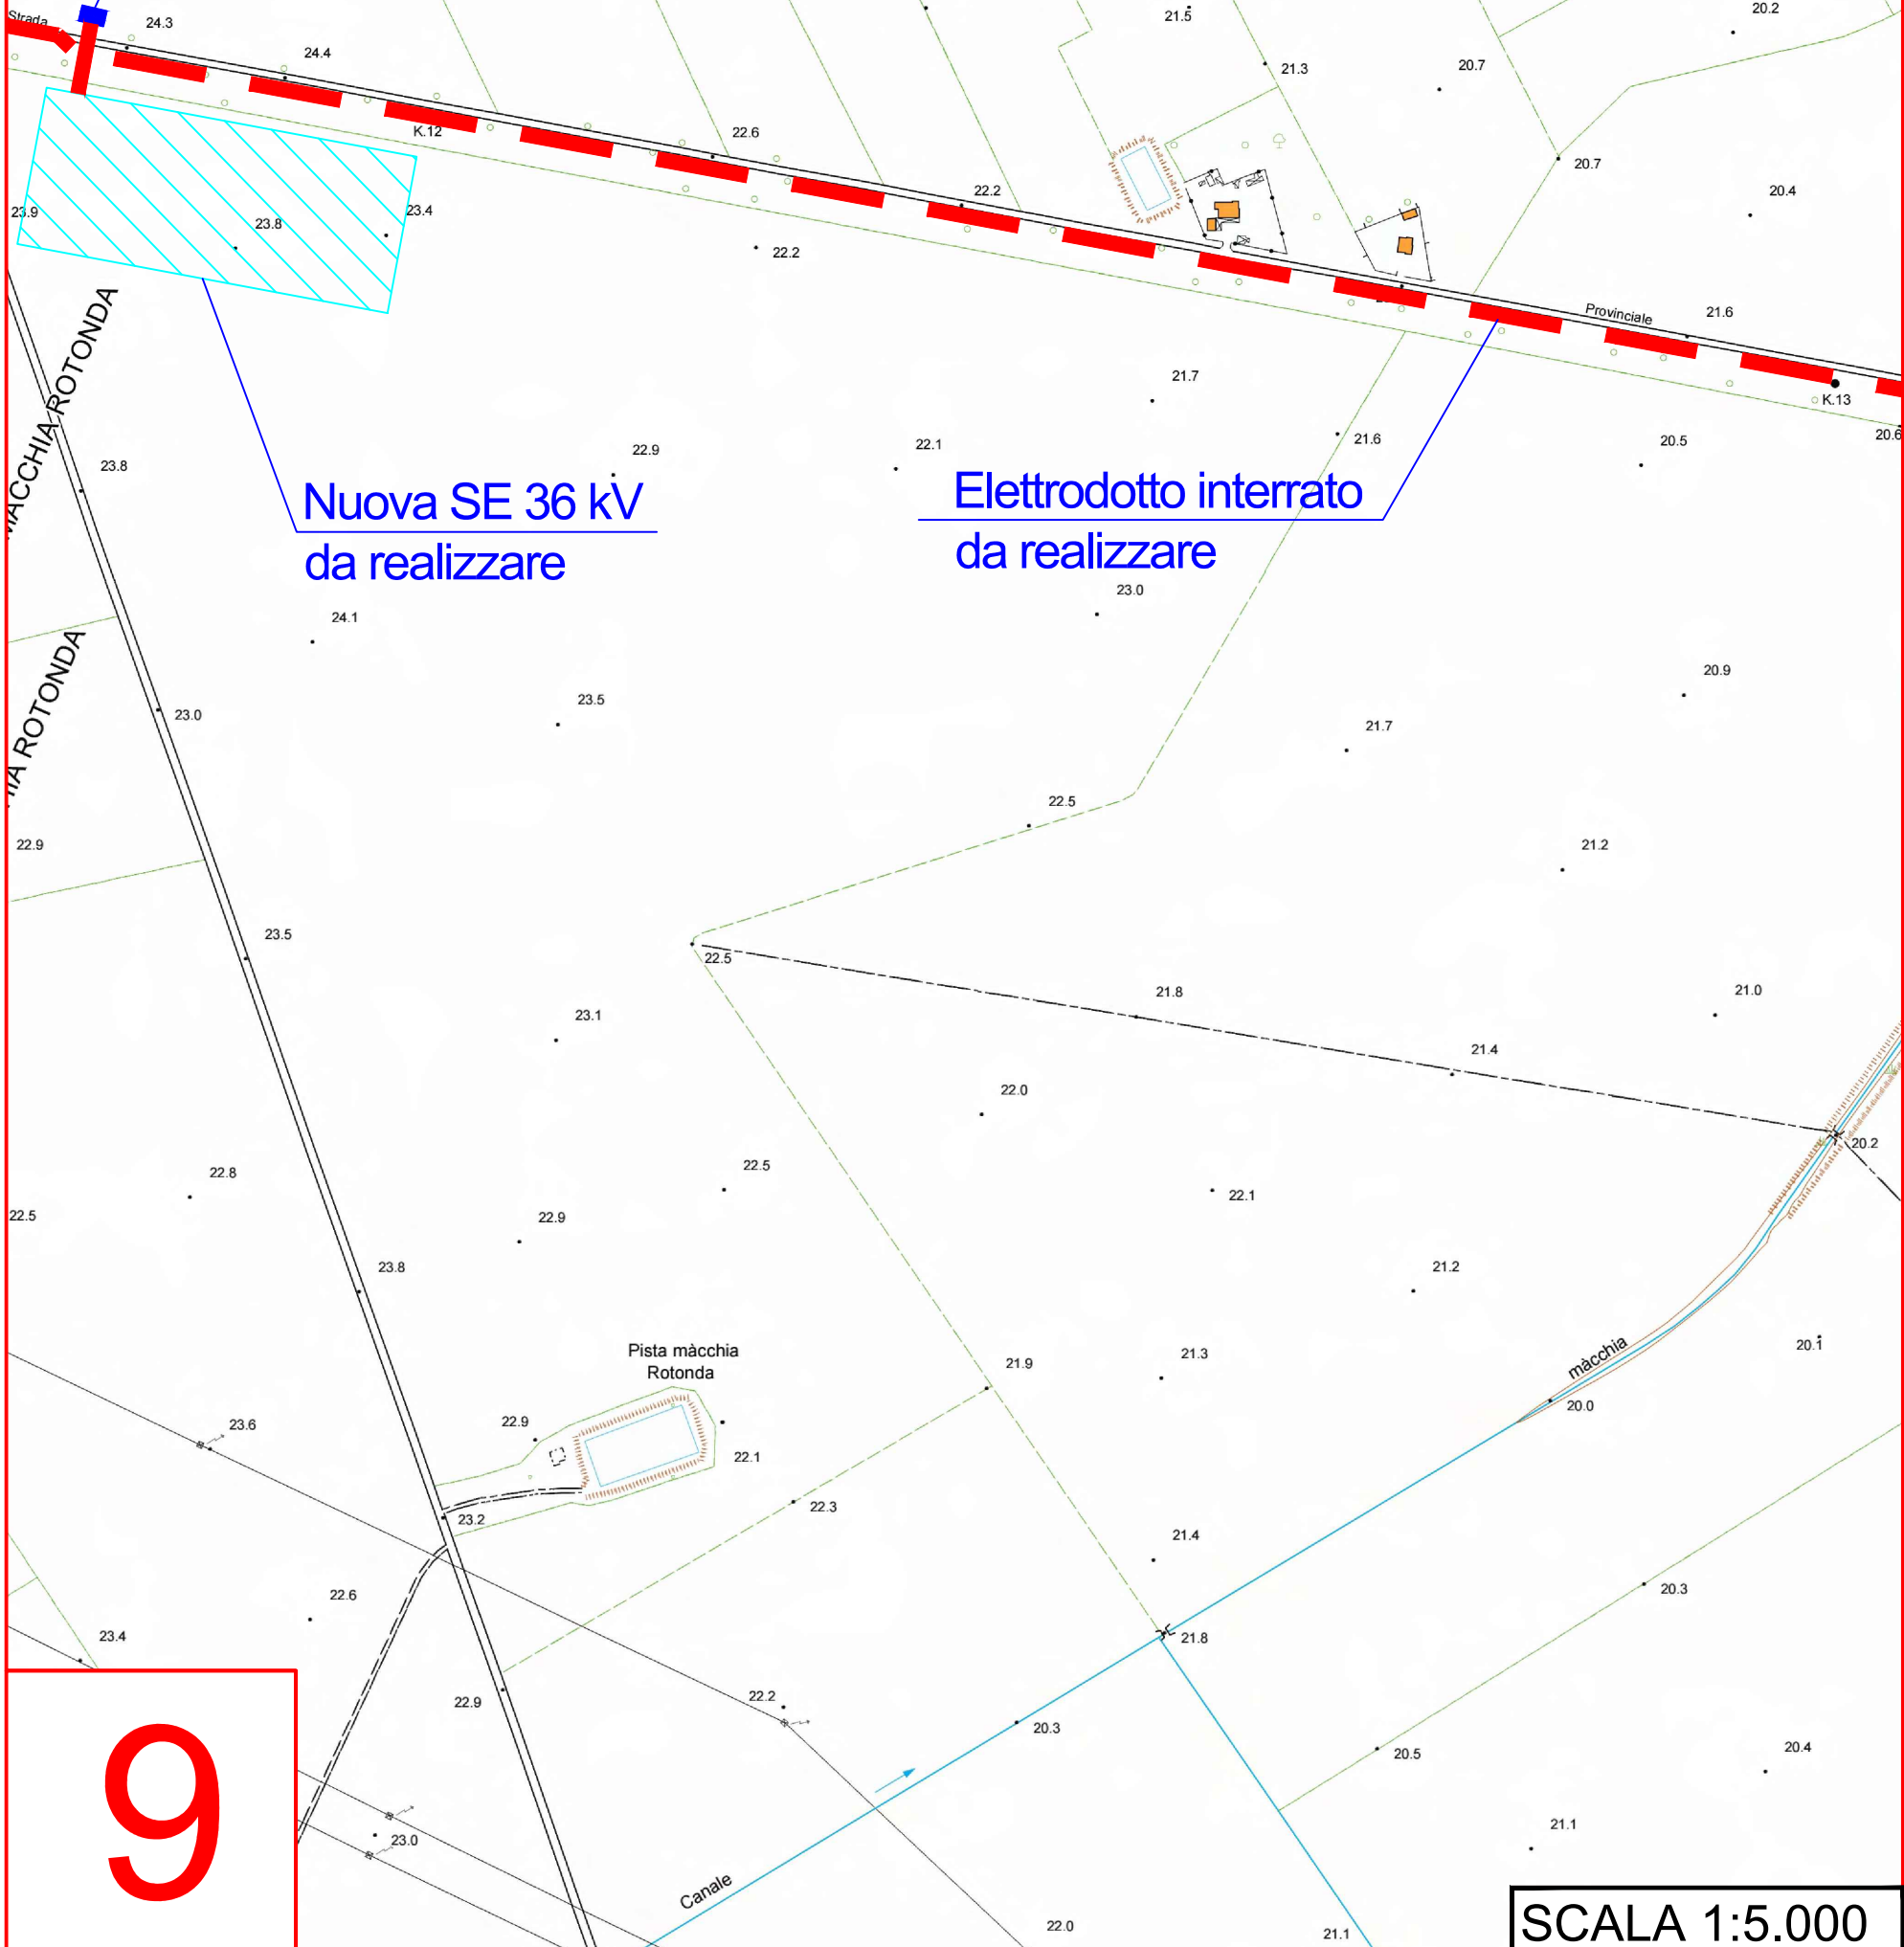

9

SCALA 1:5.000