TRASFORMATORE DI POTENZA
Scala 1:25

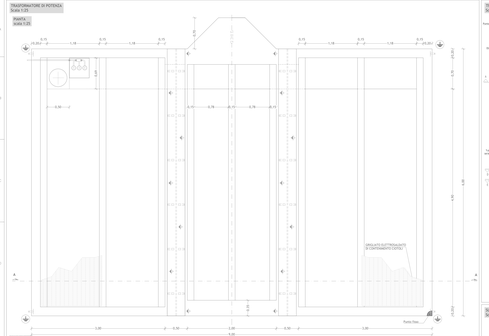

SEZIONE A-A
Scala 1:25

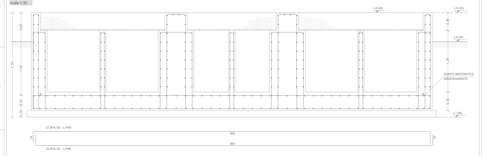
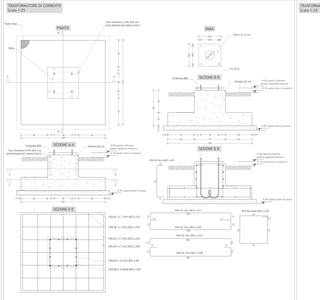
TRASFORMATORE DI CORRENTE
Scala 1:25