
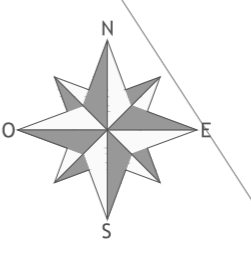


PLANIMETRIA SU BASE CATASTALE  
scala 1:2.000

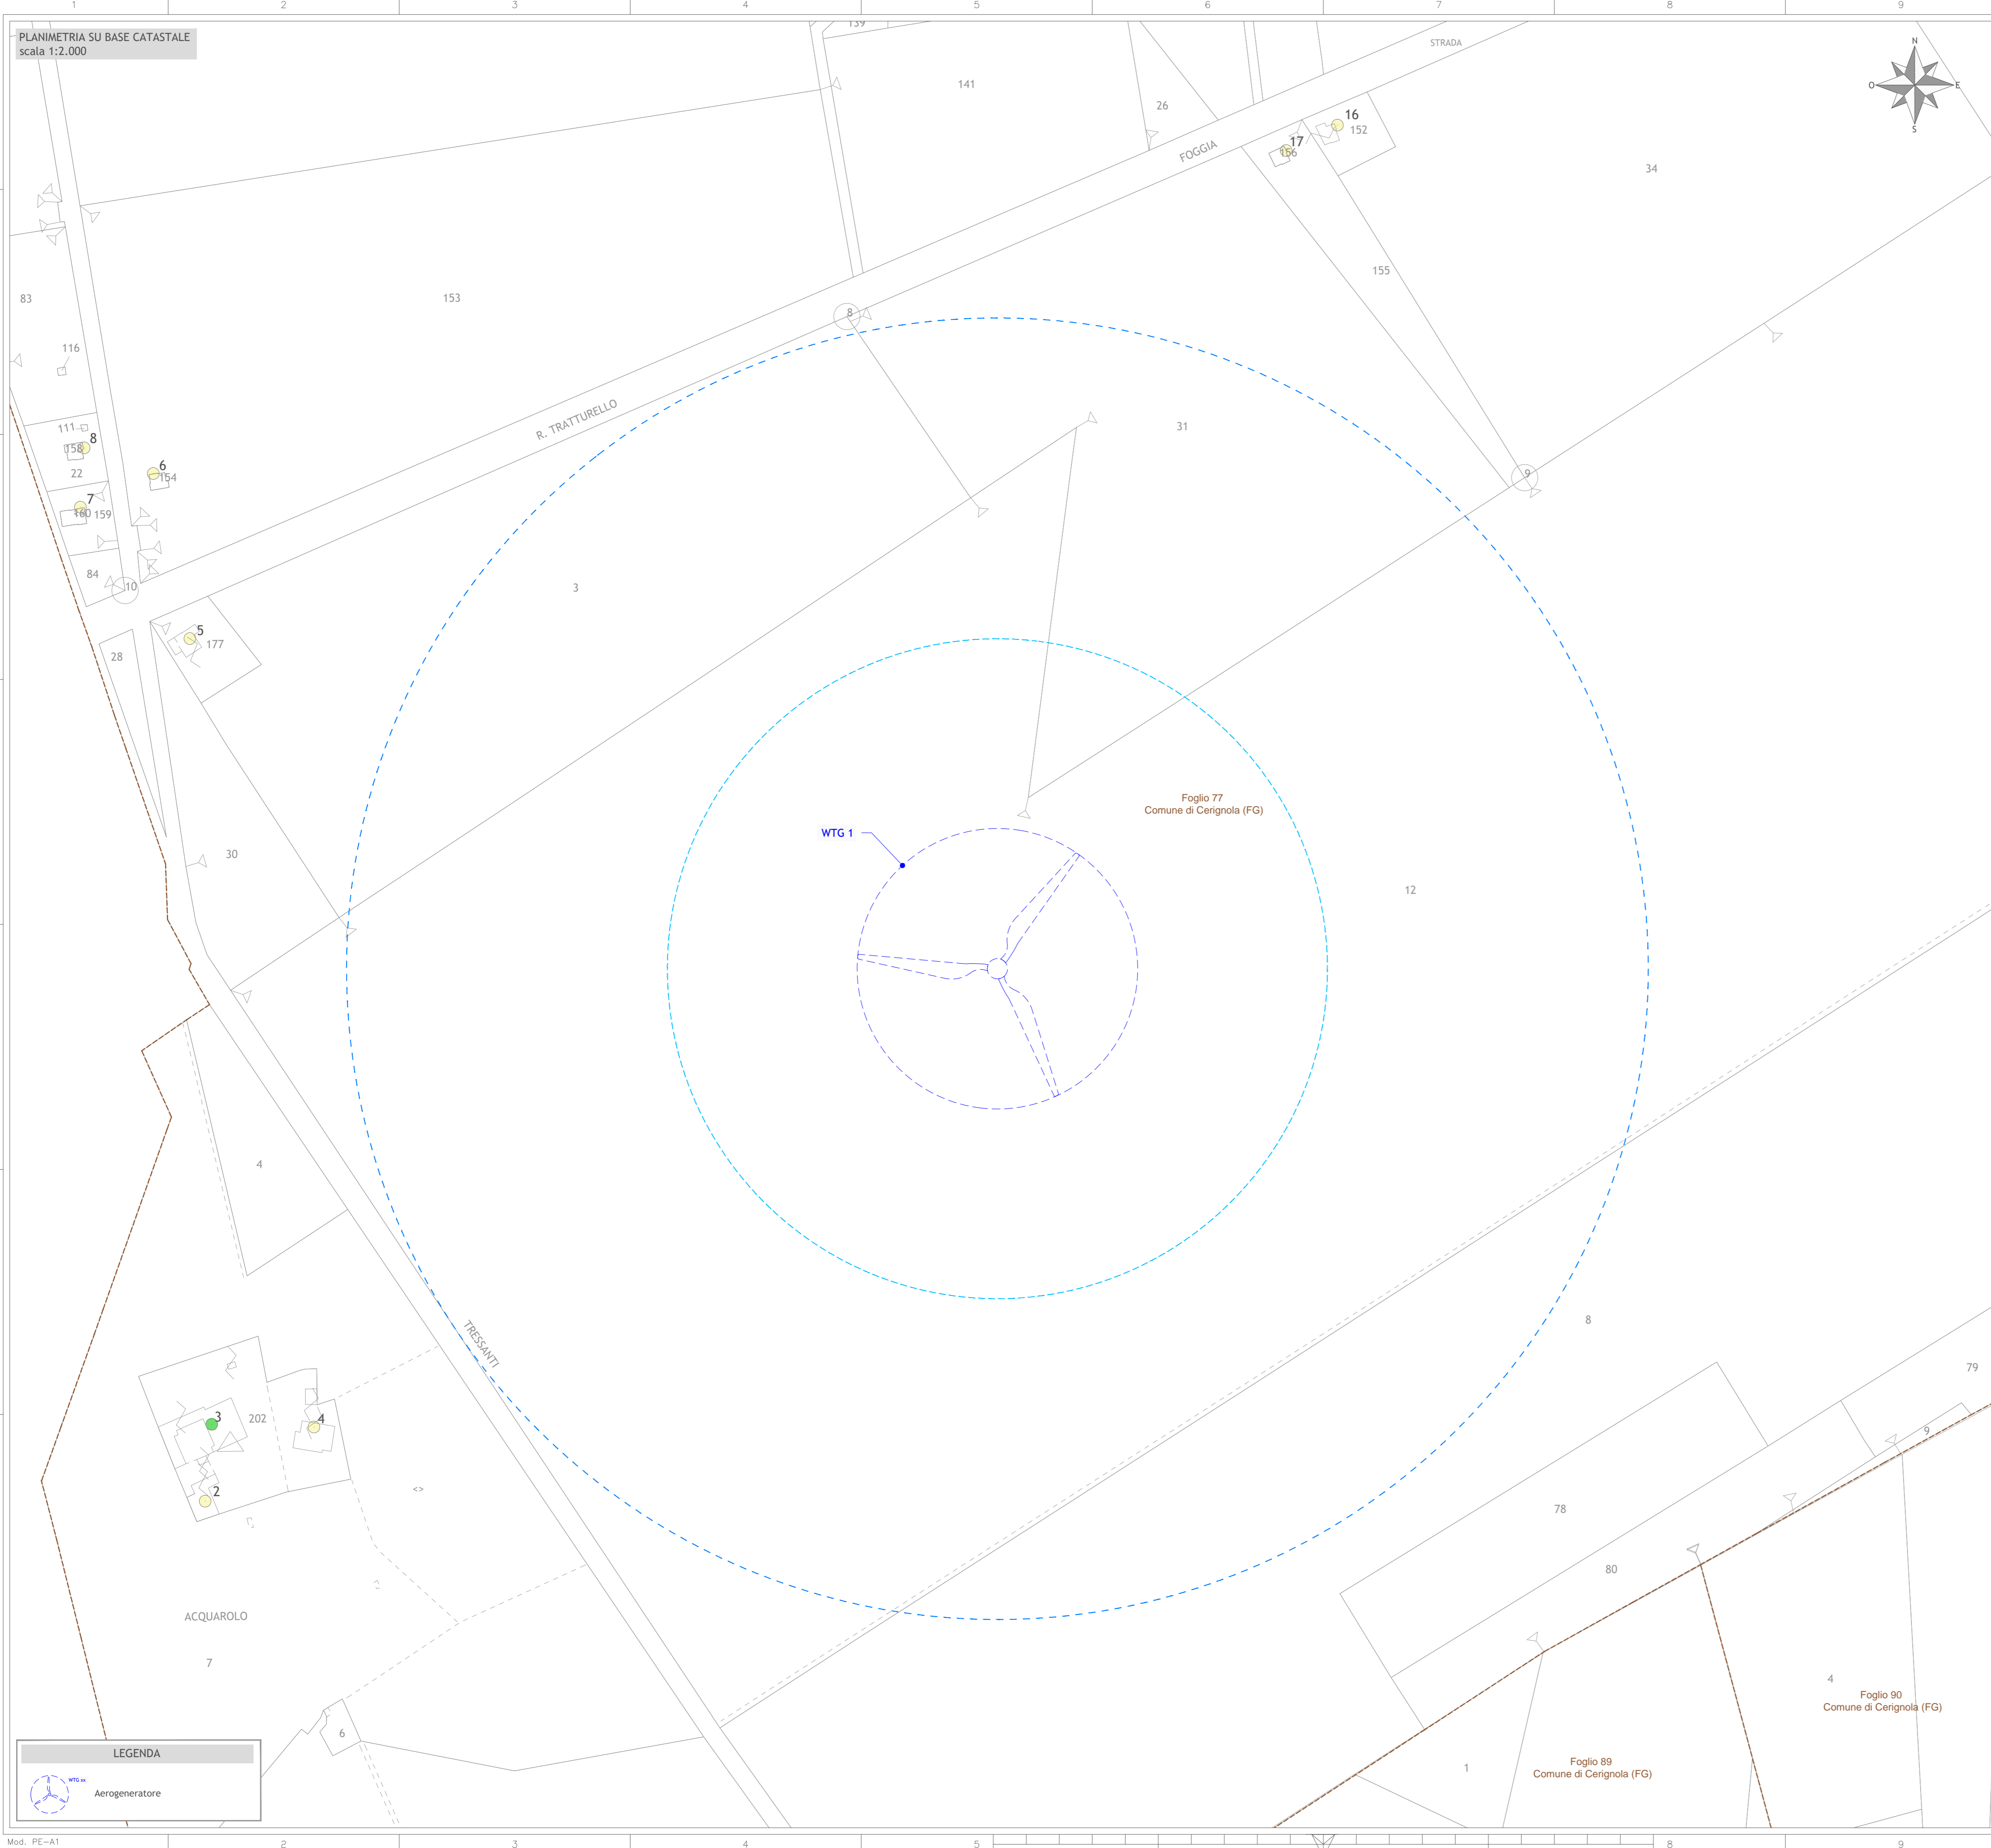

**MISURE DI MITIGAZIONE - PUNTO 5.3 let a) DEL D.M. 10-9-2010**

- Raggio 200m (pari all'altezza massima dell'aerogeneratore)  
Minima distanza di ciascun aerogeneratore da unità abitative munite di abitabilità, regolarmente censite e stabilmente abitate, non inferiore ai 200 m
- Unità abitative munite di abitabilità, regolarmente censite e stabilmente abitate
- Altri edifici

**ANALISI DEI POSSIBILI INCIDENTI - PUNTO 7.1 DEL D.M. 10-9-2010**

- Gittata massima stimata (raggio 394,41m)

**FABBRICATI REGOLARMENTE CENSITI CATASTALMENTE**

Ricettore	Comune	Foglio	Particella	Destinazione d'uso
2	Cerignola	77	202 sub 7 e 8	C02-A07
3	Cerignola	78	202 sub 1 e 9	F02
4	Cerignola	79	202 sub 6	A07
5	Cerignola	77	177	A03
6	Cerignola	77	154	A07
7	Cerignola	77	160	C02-A04
8	Cerignola	77	158	A04
16	Cerignola	77	152	A04-C02
17	Cerignola	77	156	A07

**LEGENDA**

- Aerogeneratore

Regione Puglia  
Provincia di Foggia  
Provincia di Barletta-Andria-Trani

Impianto per la produzione di energia elettrica da fonte eolica composto da n.7 aerogeneratori con potenza totale installata pari a 49 MW e relative opere connesse denominato "Ofanto" sito nei Comuni di Cerignola (FG) e Trinitapoli (BT)

Titolo  
**DIV4NO6\_ElaboratoGrafico\_1\_01**  
**PLANIMETRIA CATASTALE CON VERIFICA DISTANZE DAI FABBRICATI - WTG 1**

Scala	Formato Stampa	Numero documento
1:2.000	A1	
	Foglio	Commissa
	1 di 1	234305
		Fase
		D
		Tip. doc.
		D
		Progr. doc.
		0181
		Rev.
		00

Proponente

**FRI-ELOFANTO**  
FRI-EL OFANTO S.r.l.  
Piazza del Grano 3, I-39100 Bolzano (BZ)  
fri-el.ofanto@legalmail.it  
Cod. Fisc./Part. Iva 03076540214

**PROGETTO DEFINITIVO**

Progettazione

Via Centro, 350 - 35031 L'Anello (PD) - PD  
Tel. +39 0429 893113  
www.progettoenergia.it - info@progettoenergia.it  
SERVIZI DI INGEGNERIA INTEGRATI  
INTEGRATED ENGINEERING SERVICES

Progettista

Sul presente elaborato sussiste il DIRITTO DI PROPRIETA'. Qualsiasi utilizzo non preventivamente autorizzato sarà perseguito ai sensi della normativa vigente.				
Rev.	Data	Descrizione revisione	Redato	Approvato
00	13.07.2023	EMISSIONE PER AUTORIZZAZIONE	L. CONTE	G. LO RUSSO M. LO RUSSO