


PLANIMETRIA SU BASE CATASTALE
scala 1:2.000

Foglio 125
Comune di Cerignola (FG)

Foglio 128
Comune di Cerignola (FG)

Foglio 3
Comune di Trinitapoli (FG)

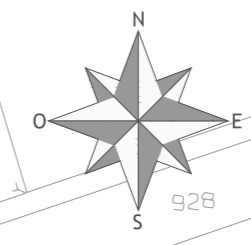

MISURE DI MITIGAZIONE - PUNTO 5.3 let a) DEL D.M. 10-9-2010


- Raggio 200m (pari all'altezza massima dell'aerogeneratore)
Minima distanza di ciascun aerogeneratore da unità abitative munite di abitabilità, regolarmente censite e stabilmente abitate, non inferiore ai 200 m
- Unità abitative munite di abitabilità, regolarmente censite e stabilmente abitate
- Altri edifici

ANALISI DEI POSSIBILI INCIDENTI - PUNTO 7.1 DEL D.M. 10-9-2010

- Gittata massima stimata (raggio 394,41m)

FABBRICATI REGOLARMENTE CENSITI CATASTALMENTE

Ricettore	Comune	Foglio	Particella	Destinazione d'uso
100	Trinitapoli	3	1151	C02
102	Trinitapoli	3	-	non censita catastalmente

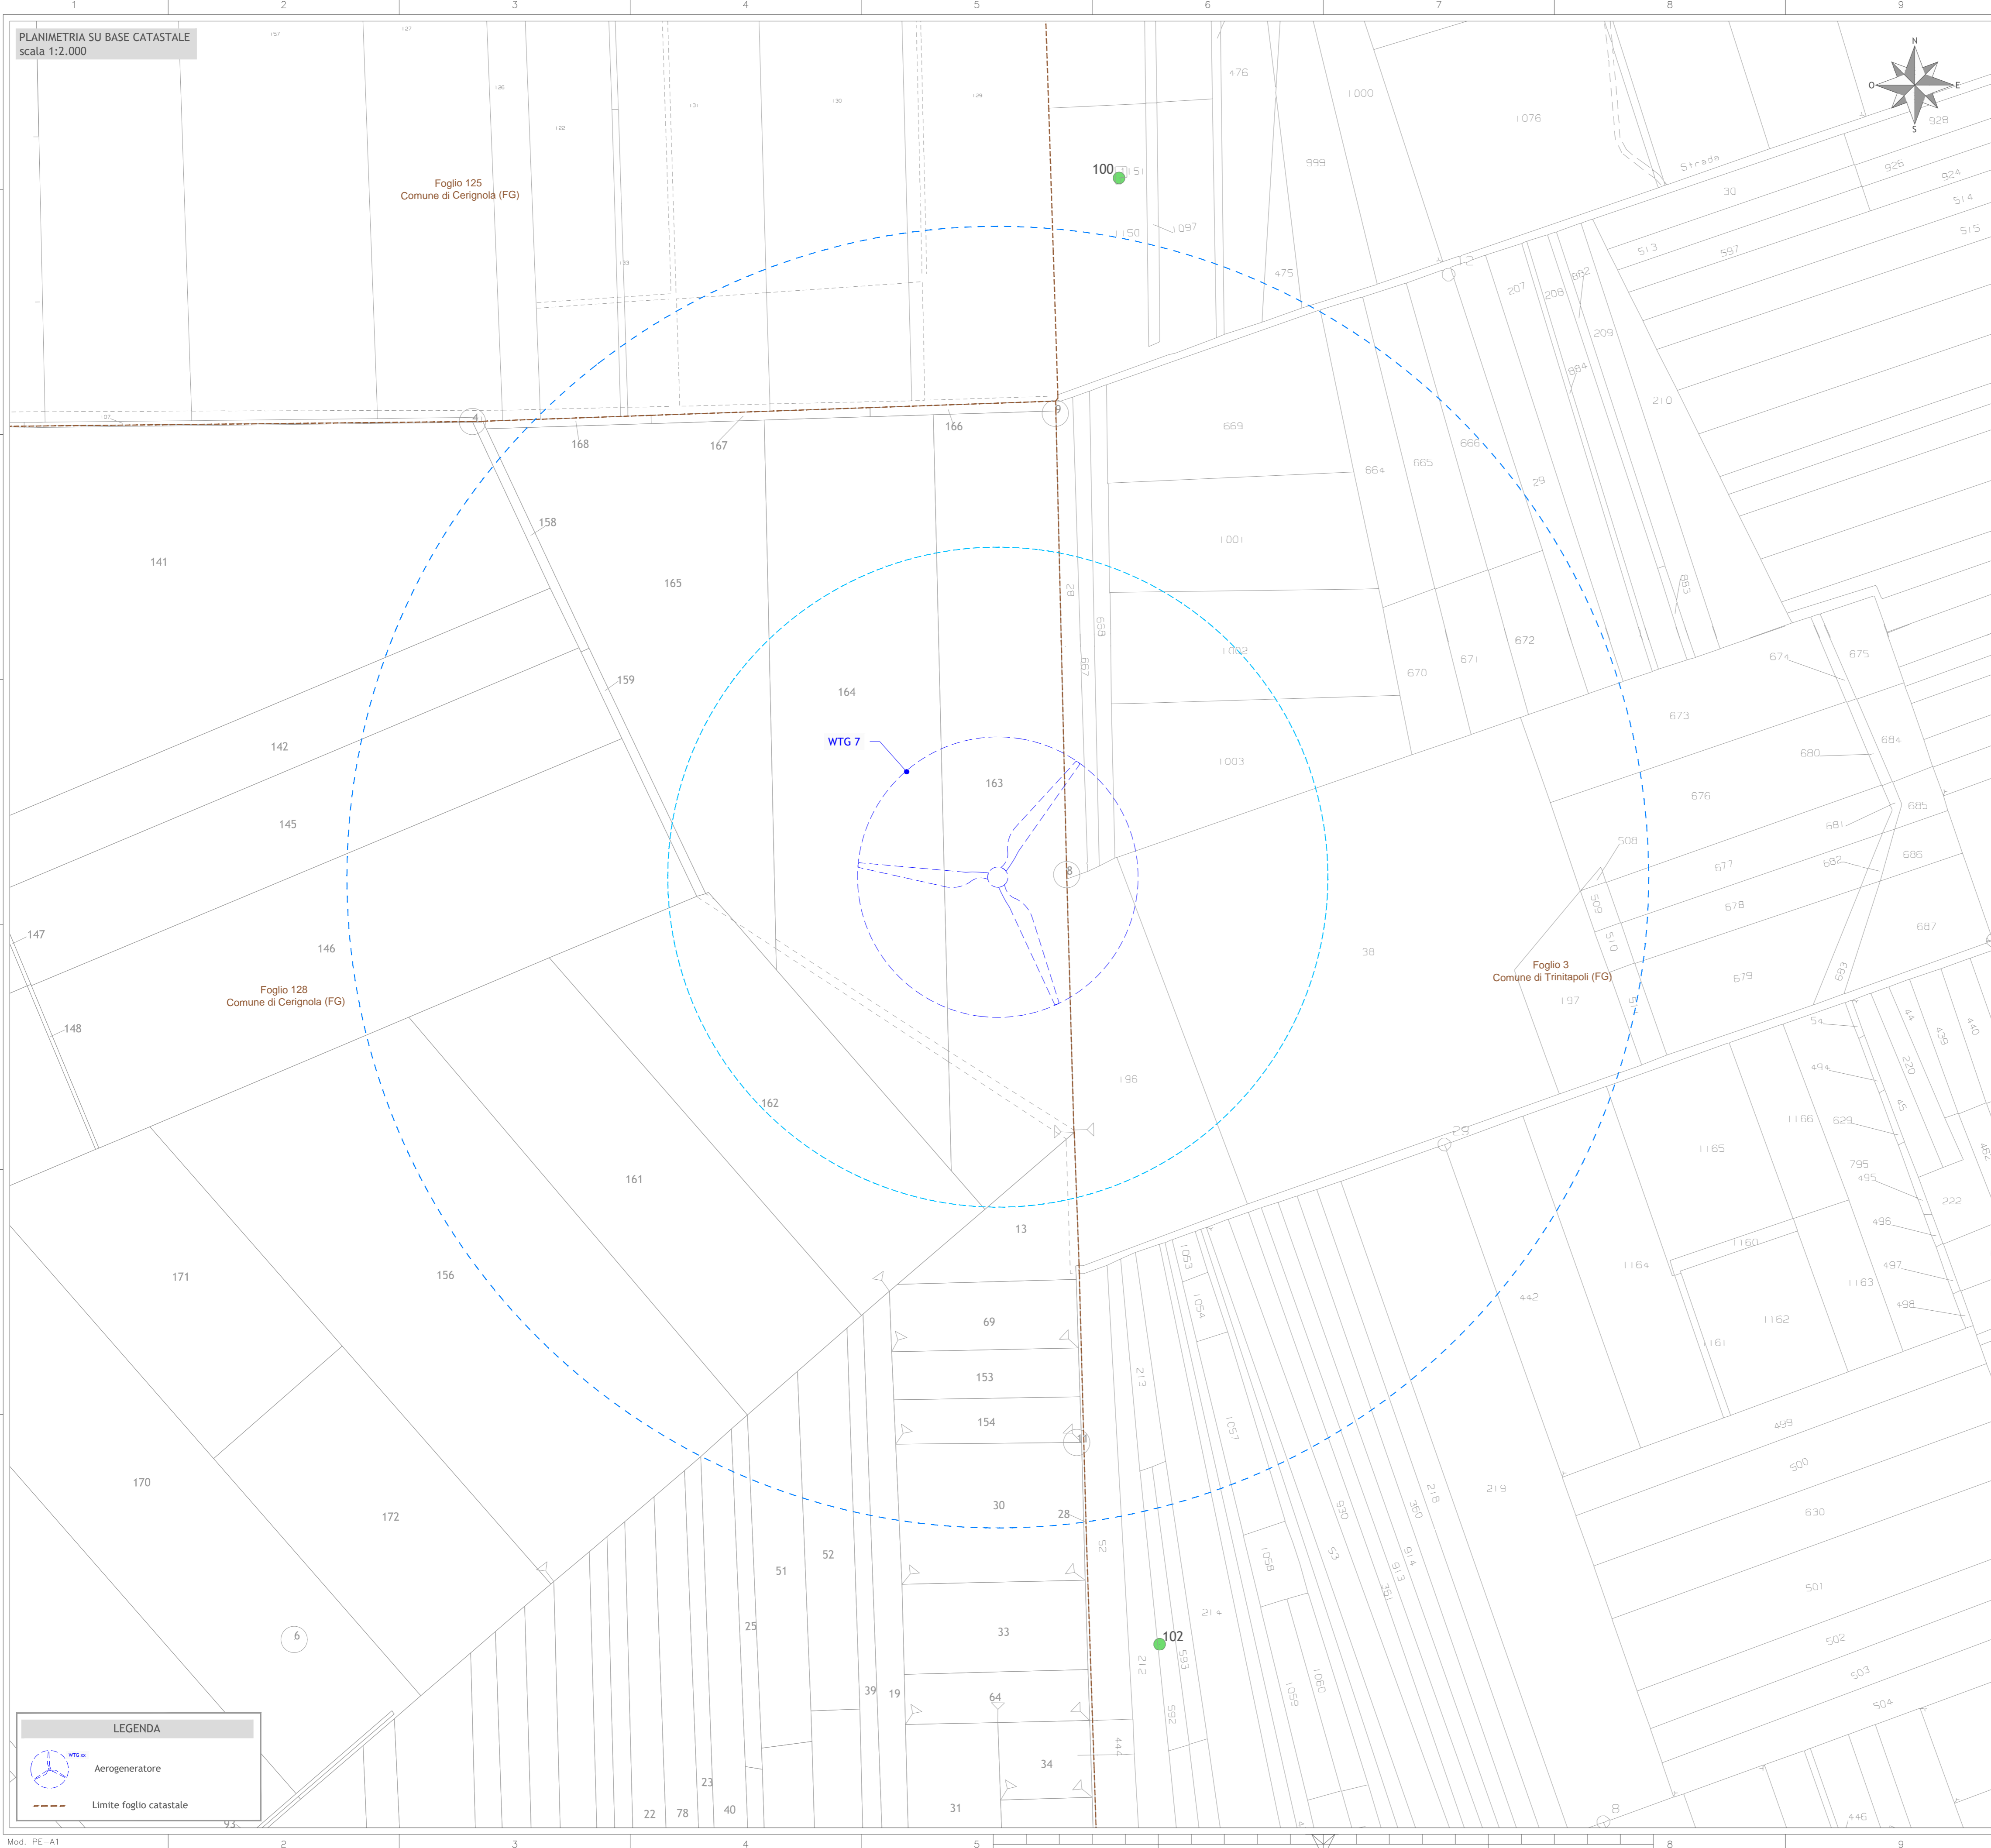

Regione Puglia
Provincia di Foggia
Provincia di Barletta-Andria-Trani

Impianto per la produzione di energia elettrica da fonte eolica composto da n.7 aerogeneratori con potenza totale installata pari a 49 MW e relative opere connesse denominato "Ofanto" sito nei Comuni di Cerignola (FG) e Trinitapoli (BT)

Titolo
DIV4NO6_ElaboratoGrafico_1_07
PLANIMETRIA CATASTALE CON VERIFICA DISTANZE DAI FABBRICATI - WTG 7

Scala	Formato Stampa	Numero documento
1:2.000	A1	
	Foglio	Commissa
	1 di 1	234305
		Fase
		D
		Tip. doc.
		D
		Progr. doc.
		0187
		Rev.
		00

FRI-ELOFANTO
FRI-EL OFANTO S.r.l.
Piazza del Grano 3, I-39100 Bolzano (BZ)
fri-el.ofanto@legalmail.it
Cod. Fisc./Part. Iva 03076540214

PROGETTO DEFINITIVO

PROGETTO ENERGIA S.R.L.
Via Centro, 350 - 03031 - Anagni (LT) (AV)
Tel. +39 0623 893113
www.progettoenergia.biz - info@progettoenergia.biz
SERVIZI DI INGEGNERIA INTEGRATI
INTEGRATED ENGINEERING SERVICES

LEGENDA

- Aerogeneratore
- Limite foglio catastale

Sul presente elaborato sussiste il DIRITTO DI PROPRIETA'. Qualsiasi utilizzo non preventivamente autorizzato sarà perseguito ai sensi della normativa vigente.

Rev.	Data	Descrizione revisione	Redato	Controllato	Approvato
00	13.07.2023	EMISSIONE PER AUTORIZZAZIONE	L. CONTE	G. LO RUSSO	M. LO RUSSO