



Rappresentazione dei trallici dell'elettrodotto aereo (estremità sud) con i rispettivi buffer di 150 m - scal 1:25000

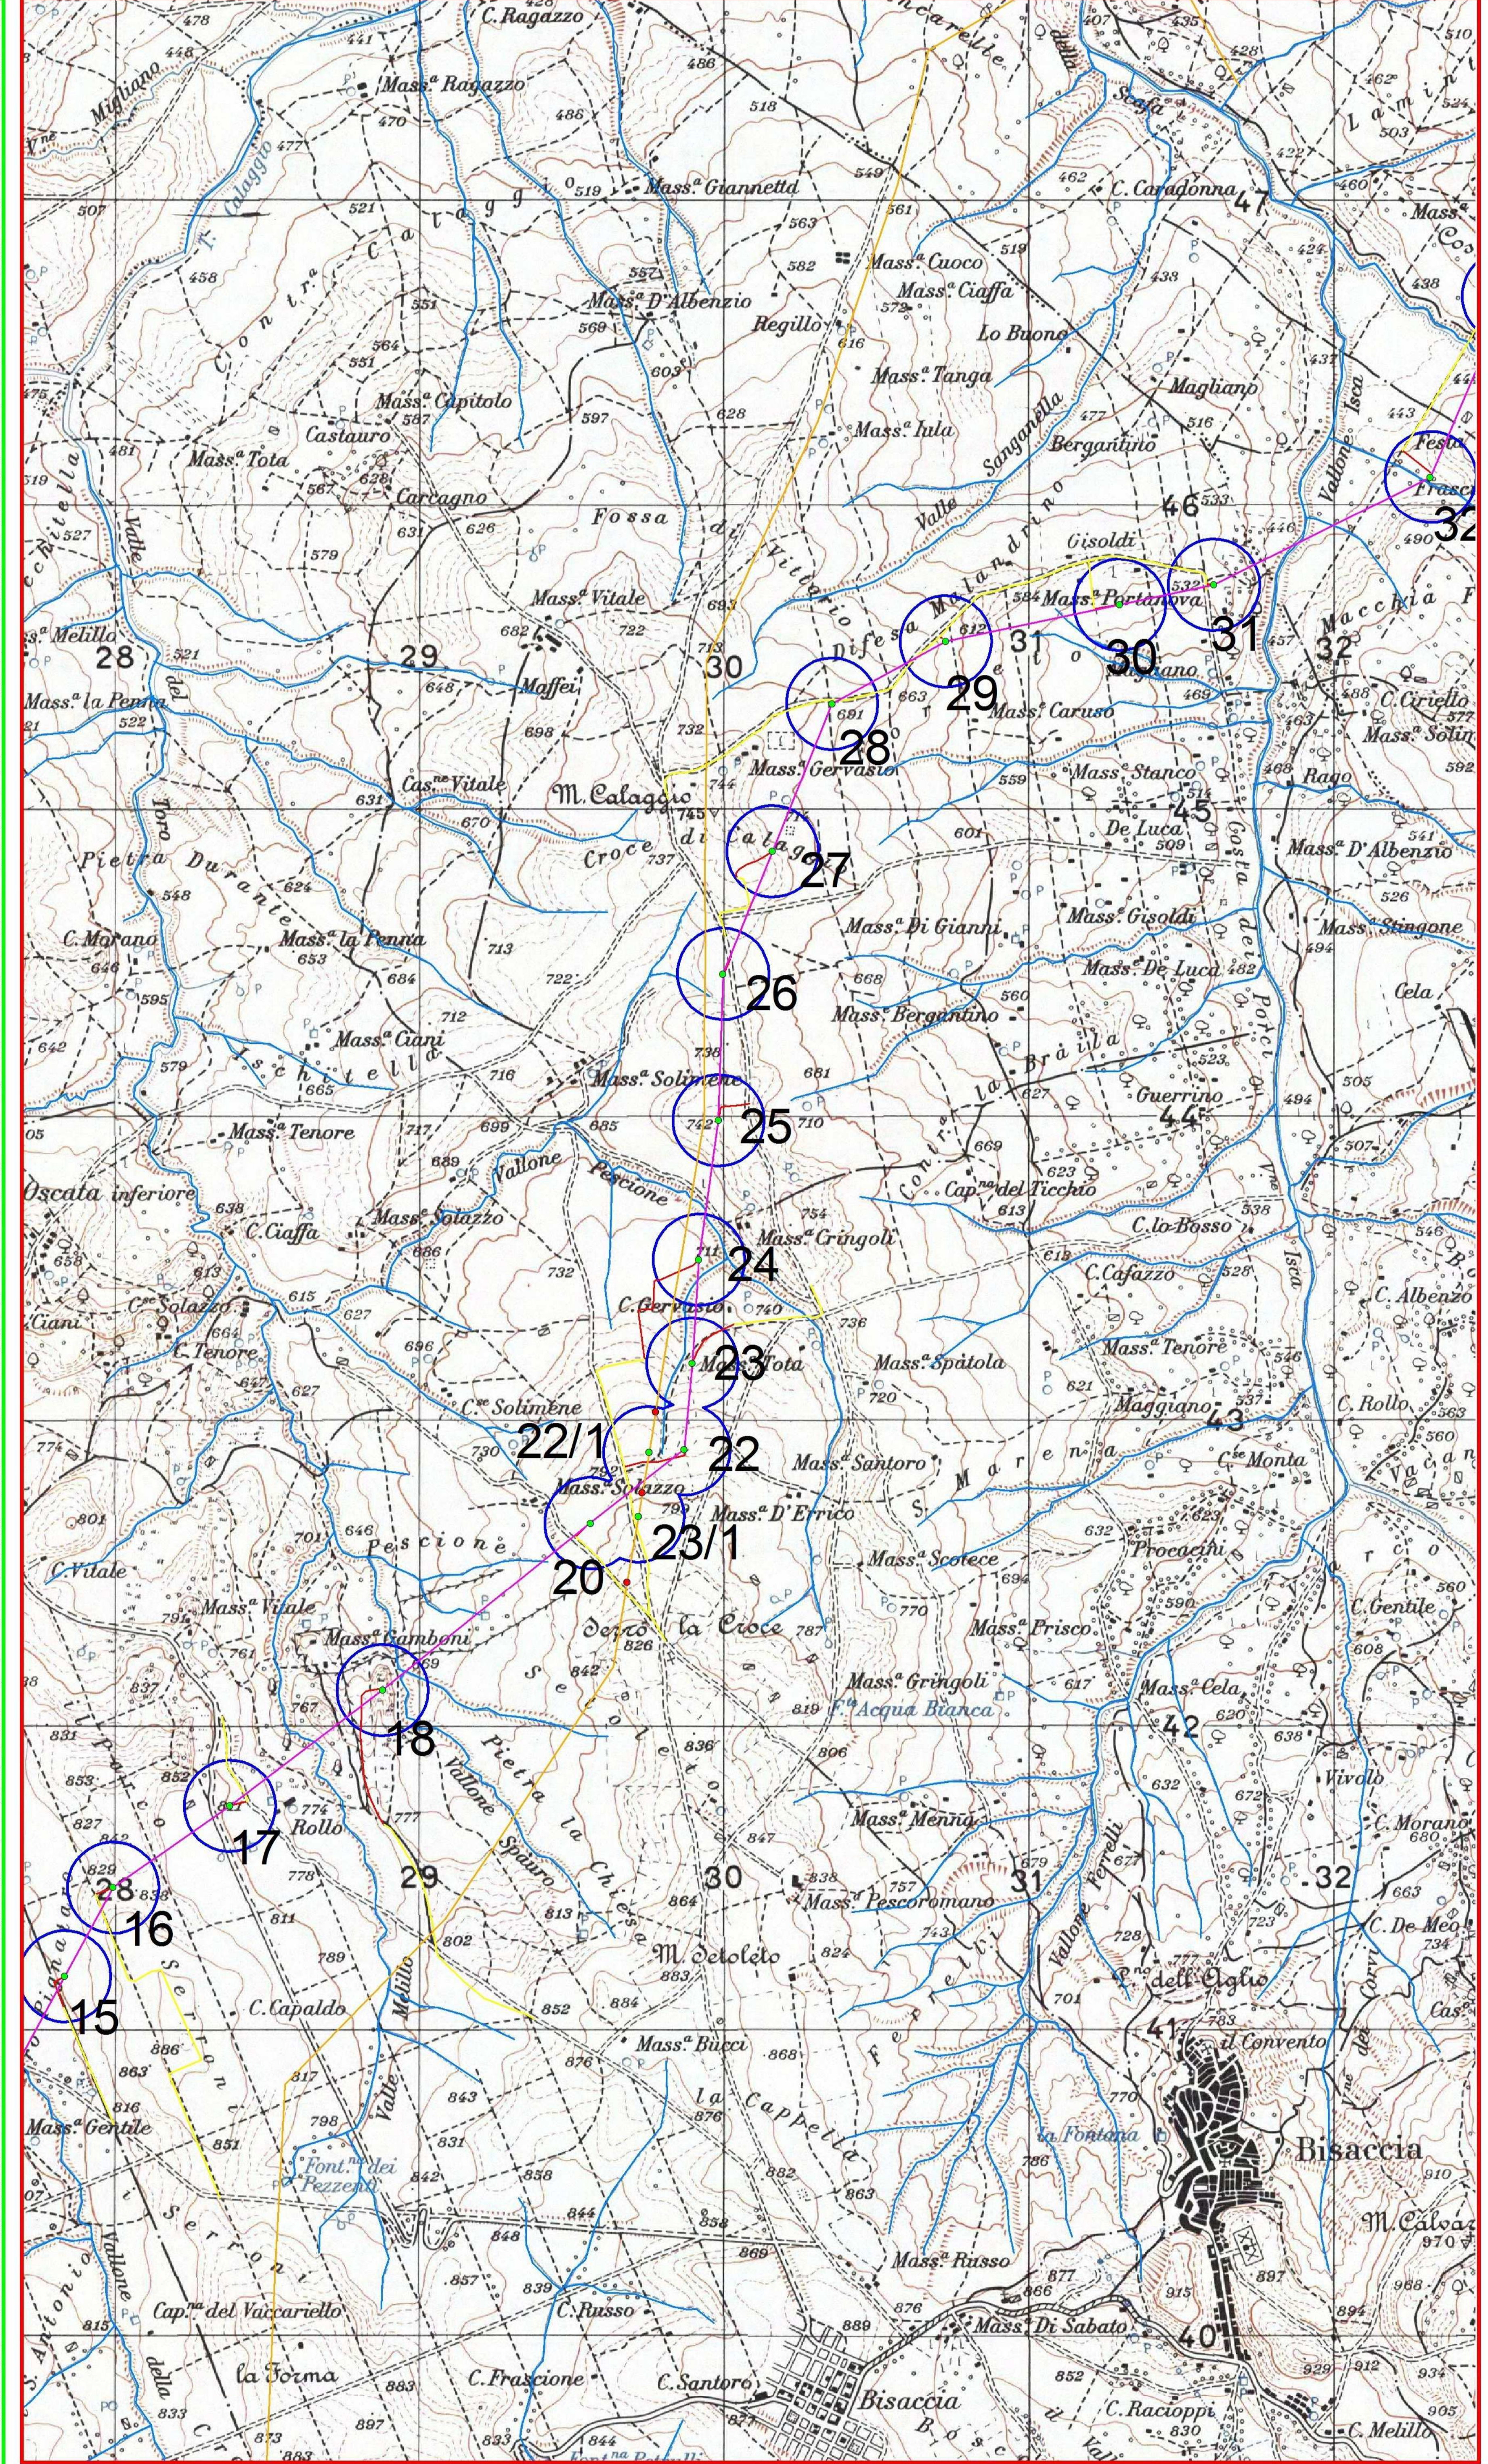

Rappresentazione dei trallici del riquadro n°2 dell'elettrodotto aereo con i rispettivi buffer di 150 m e reticoli IGM - scal 1:10000

- Tracciato dell'elettrodotto esistente (S.E. Bisaccia - Lacedonia)
- Trallici dell'elettrodotto esistente (S.E. Bisaccia - Lacedonia)
- Trallici dell'elettrodotto aereo da realizzare (S.E. Bisaccia - Deliceo)
- Tracciato dell'elettrodotto aereo da realizzare (S.E. Bisaccia - Deliceo)
- Buffer di 150 m rispetto ai trallici dell'elettrodotto da realizzare
- Reticolo IGM
- Piste di cantiere
- Strade esistenti
- Stazioni elettriche

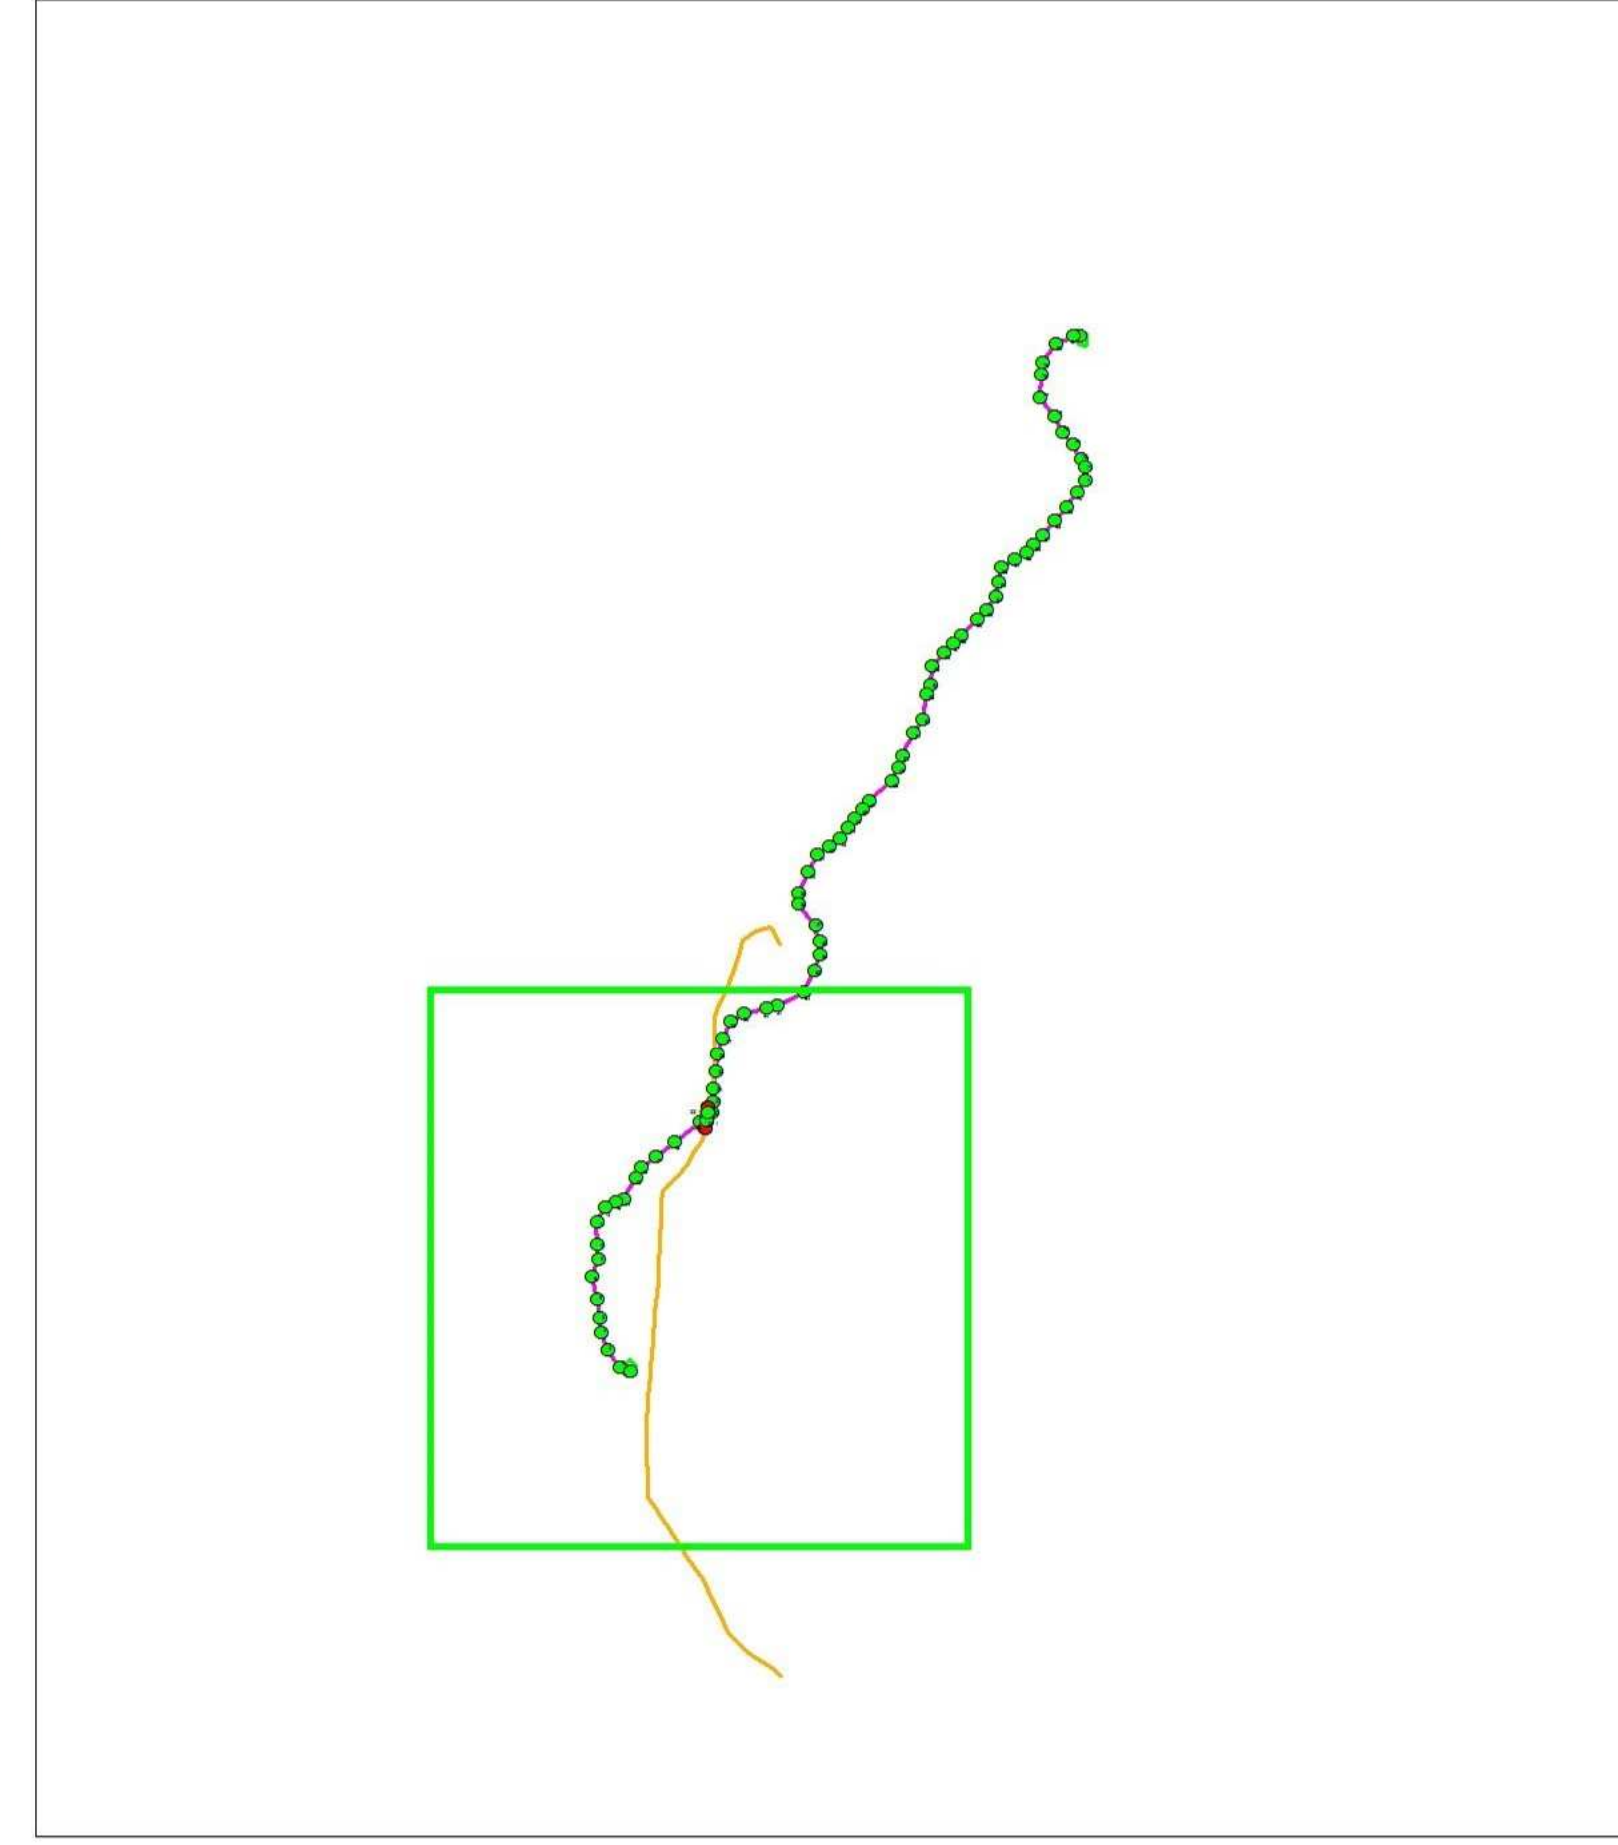

| | | | | | | | | | |
|-------------------------------|------------|-----------------------------|-----------|---|-----------|--|--|--|--|
| REVISIONI | | | | | | | | | |
| 00 | 15/05/2013 | PRIMA EMISSIONE | | | | | | | |
| N. | DATA | DESCRIZIONE | ELABORATO | VERIFICATO | APPROVATO | | | | |
| TIPOLOGIA DELL'ELABORATO | | CODIFICA DELL'ELABORATO | | | | | | | |
| PLANIMETRIA | | DEFR10015BASAA00252_02_03.2 | | TITOLLO | | | | | |
| PROGETTO | | | | Elettrodotto aereo 380 KV in semplice Terna "S.E. Bisaccia - Deliceo" | | | | | |
| RICAVATO DAL DOC. TERNA | | | | STUDIO COMPATIBILITÀ IDROLOGICA ED IDRAULICA TAV 036 RAPPRESENTAZIONE AREE DI RISPETTO AI SENSI DEGLI ARTT 6 E 10 DELLE NTA DEL PAI | | | | | |
| CLASSIFICAZIONE DI SICUREZZA | | | | | | | | | |
| NOME DEL FILE | | SCALA CAD | FORMATO | SCALA | FOGLIO | | | | |
| DEFR10015BASAA00252_02_03.PDF | | --- | A0 | VARIE | 3/6 | | | | |

Questo documento contiene informazioni di proprietà Terna S.p.A. e deve essere utilizzato esclusivamente dai destinatari in ragione alla finalità per le quali è stato ricevuto. È vietata qualsiasi forma di riproduzione o di divulgazione senza permesso scritto di Terna S.p.A.
This document contains information proprietary to Terna S.p.A. and shall have to be used exclusively for the purposes for which it has been furnished. Whichever shape of spreading or reproduction without the written permission of Terna S.p.A. is prohibited.