PLANIMETRIA
Scala 1:1.000

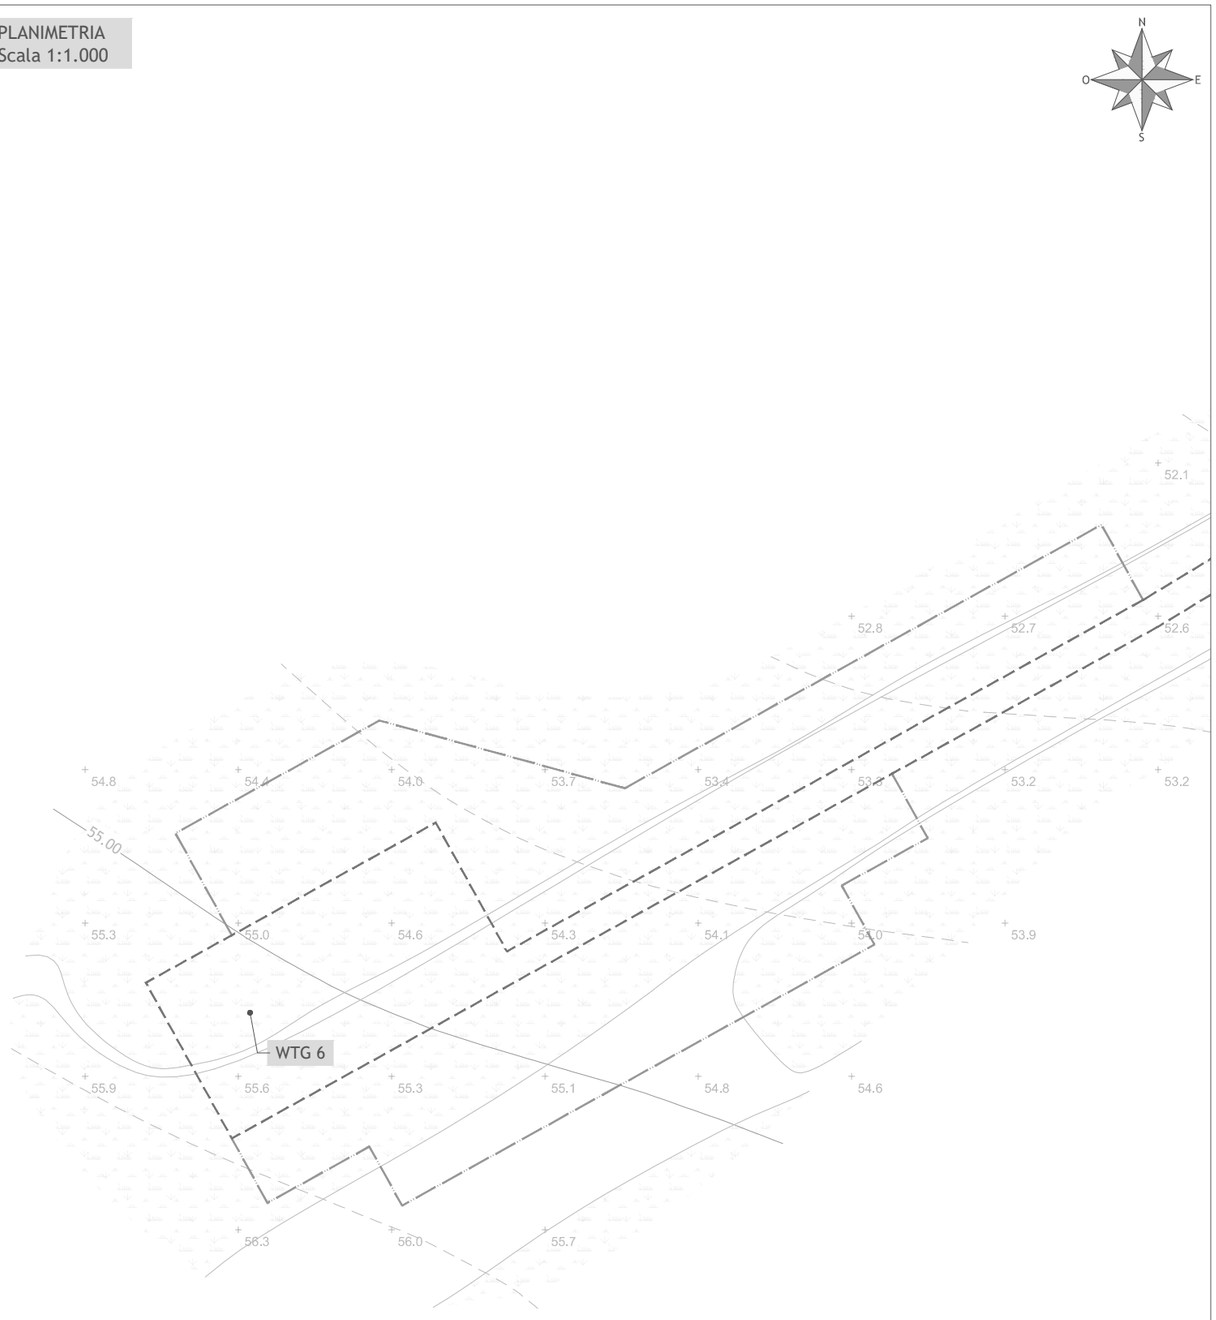

LEGENDA

- Frutteto
- Limite intervento
  Piazzola e viabilità di ripristino
- Limite intervento
  Piazzola e viabilità di costruzione

Regione Puglia
Provincia di Foggia
Provincia di Barletta-Andria-Trani

Impianto per la produzione di energia elettrica da fonte eolica composto da n.7 aerogeneratori con potenza totale installata pari a 49 MW e relative opere connesse denominato “Ofanto” sito nei Comuni di Cerignola (FG) e Trinitapoli (BT)

Titolo

DIV4NO6_RilievoPlanoaltimetrico_06

RILIEVO PLANO ALTIMETRICO DELLE AREE DI INTERVENTO - WTG 6

Scala	Formato Stampa	Numero documento					
1:1.000	A3	Commessa	Fase	Tipo doc.	Progr. doc.	Rev.	
	Foglio	234305	D	D	0136	00	
	1 di 1						

Proponente

FRI-ELOFANTO

FRI-EL OFANTO S.r.l.
Piazza del Grano 3, I-39100 Bolzano (BZ)
fri-el.ofanto@legalmail.it
Cod. Fisc./Part. Iva 03076540214

PROGETTO DEFINITIVO

Progettazione

PROGETTO ENERGIA S.R.L.
Via Cardito, 202 | 83031 | Ariano Irpino (AV)
Tel. +39 0825 891313
www.progettoenergia.biz - info@progettoenergia.biz
SERVIZI DI INGEGNERIA INTEGRATI
INTEGRATED ENGINEERING SERVICES

Progettista

Ing. Massimo Lo Russo

ORDINE DEGLI INGEGNERI DELLA PROVINCIA DI FOGGIA
DOTT. ING. MASSIMO LO RUSSO
ISCRITTO ALL'ALBO PROFESSIONALE
COL N. 1555

Sul presente elaborato sussiste il DIRITTO di PROPRIETA'. Qualsiasi utilizzo non preventivamente autorizzato sarà perseguito ai sensi della normativa vigente.

Rev.	Data	Descrizione revisione	Redatto	Controllato	Approvato	
00	13.07.2023	EMISSIONE PER AUTORIZZAZIONE	S. SCOPPETTUOLO	G. LO RUSSO	M. LO RUSSO	