


SEZIONE LONGITUDINALE PISTA DESTRA (CALTANISSETTA)
SCALA 1 : 500

N.B. : GLI INTERASSI PILE SONO MISURATI SULL'ASSE IMPALCATO
LE PROGRESSIVE SI RIFERISCONO ALL'ASSE TRACCIAMENTO (ASSE Q.P.)



SEZIONE LONGITUDINALE PISTA SINISTRA (AGRIGENTO)
SCALA 1 : 500

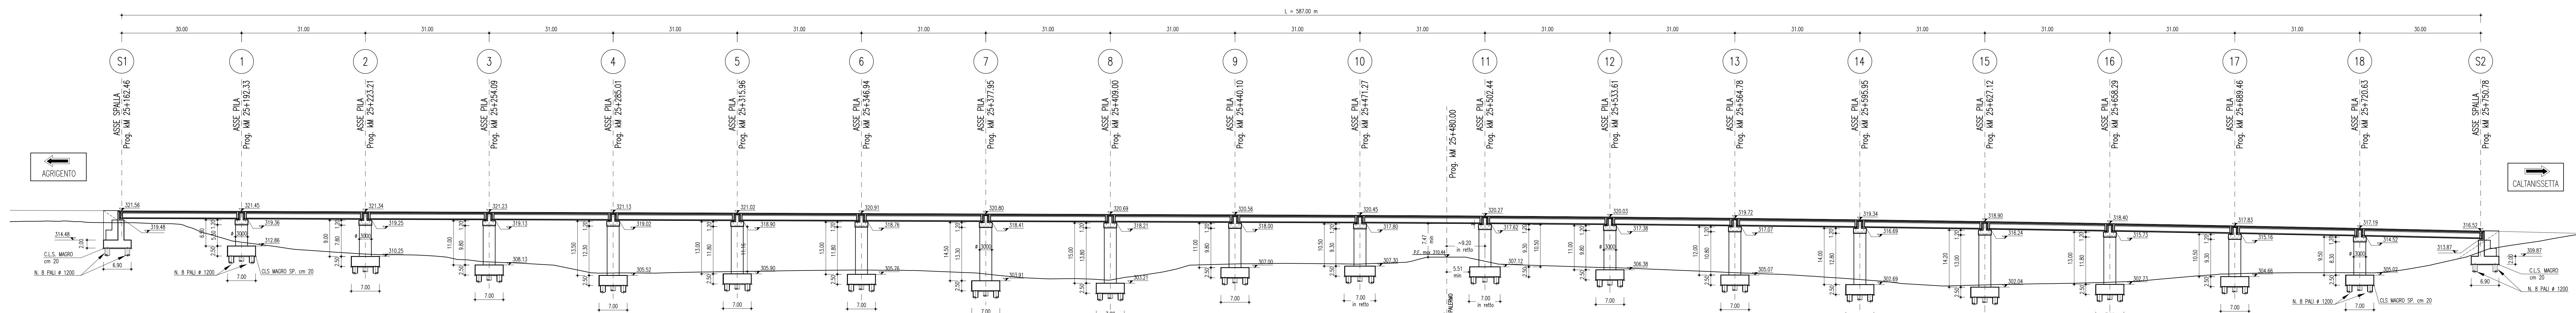

CORRIDOIO PLURIMODALE TIRRENICO-NORD EUROPA
ITINERARIO AGRIGENTO -CALTANISSETTA-A19
S.S. N° 640 "DI PORTO EMPEDOCLE"
AMMODERNAMENTO E ADEGUAMENTO ALLA CAT. B DEL D.M. 5.11.2001
Dal km 44+000 allo svincolo con l'A19

PROGETTO DEFINITIVO

GRUPPO DI PROGETTAZIONE	RESPONSABILI DI PROGETTO
ATI: TECHNITAL s.p.a. (mandataria) S.I.S. Studio di Ingegneria Stradale s.r.l. DELTA Ingegneria s.r.l. INFRADEC s.r.l. Consulting Engineering PROGIN s.p.a.	Dott. Ing. M. Raccosta Ordine Ing. Verona n° 41665 Prof. Ing. A. Esposito Ordine Ing. Palermo n° 4058 Dott. Ing. M. Corino Ordine Ing. Agrigento n° 4628 Dott. Ing. N. Troccoli Ordine Ing. Palermo n° 838 Dott. Ing. S. Esposito Ordine Ing. Roma n° 20837
	N. GEOLOGO
	INTEGRAZIONE PRESTAZIONI SPECIALISTICHE
	Dott. Ing. M. Raccosta
VISTO IL RESPONSABILE DEL PROCEDIMENTO	DATA
Dott. Ing. Massimiliano Fidenzi	
VISTO IL RESPONSABILE DEL SERVIZIO PROGETTAZIONE	PROTOCOLLO
Dott. Ing. Antonio Volente	

OPERE D'ARTE MAGGIORI - VIADOTTI
OPERE SULL'ASSE PRINCIPALE
VIADOTTO ARENELLA III
SEZIONI LONGITUDINALI

CODICE PROGETTO	NOME FILE	REVISIONE	FOGLIO	SCALA
L0407B D 0501	P01V14STRSL01A.pdf	A	0101	1:500
REV.	DESCRIZIONE	DATA	VERIFICATO RESP. TECNICO	APPROVATO RESP. DISTRIBUZIONE
D				
C				
B				
A	EMISSIONE	Ottobre 2008	P. Paloni	F. Arcudi
				C. Merlo