



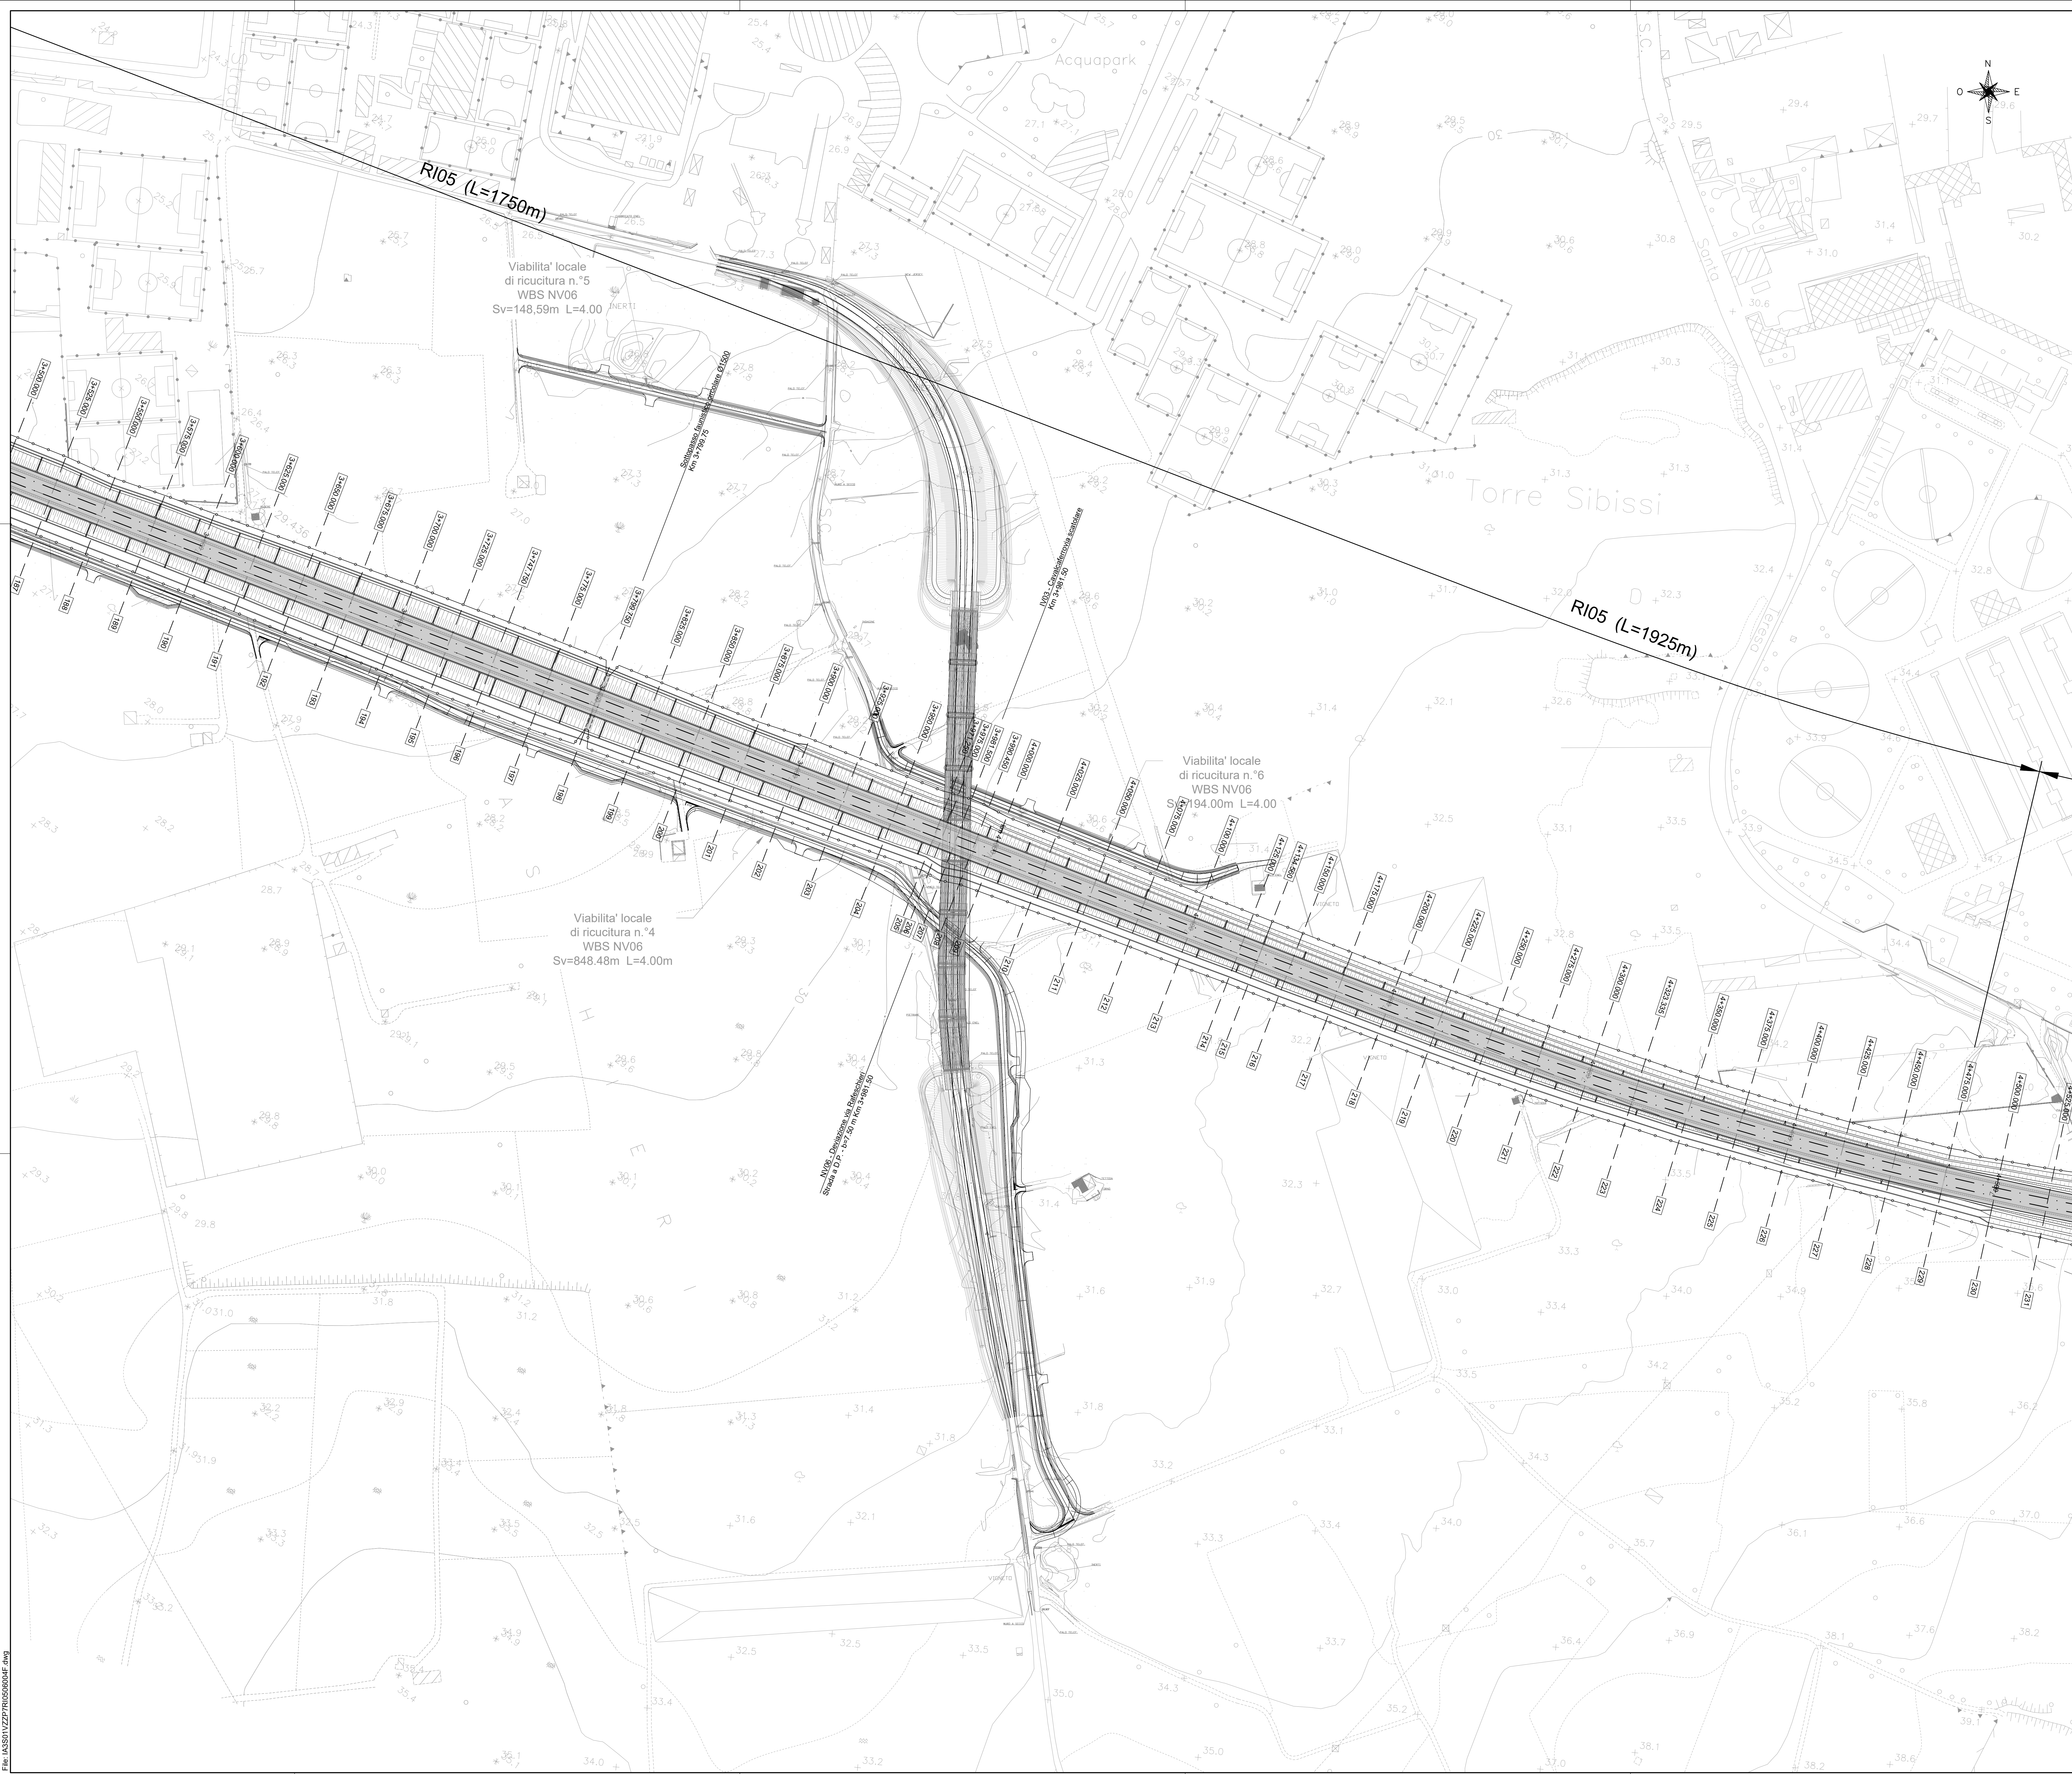


PIANTA CHIAVE

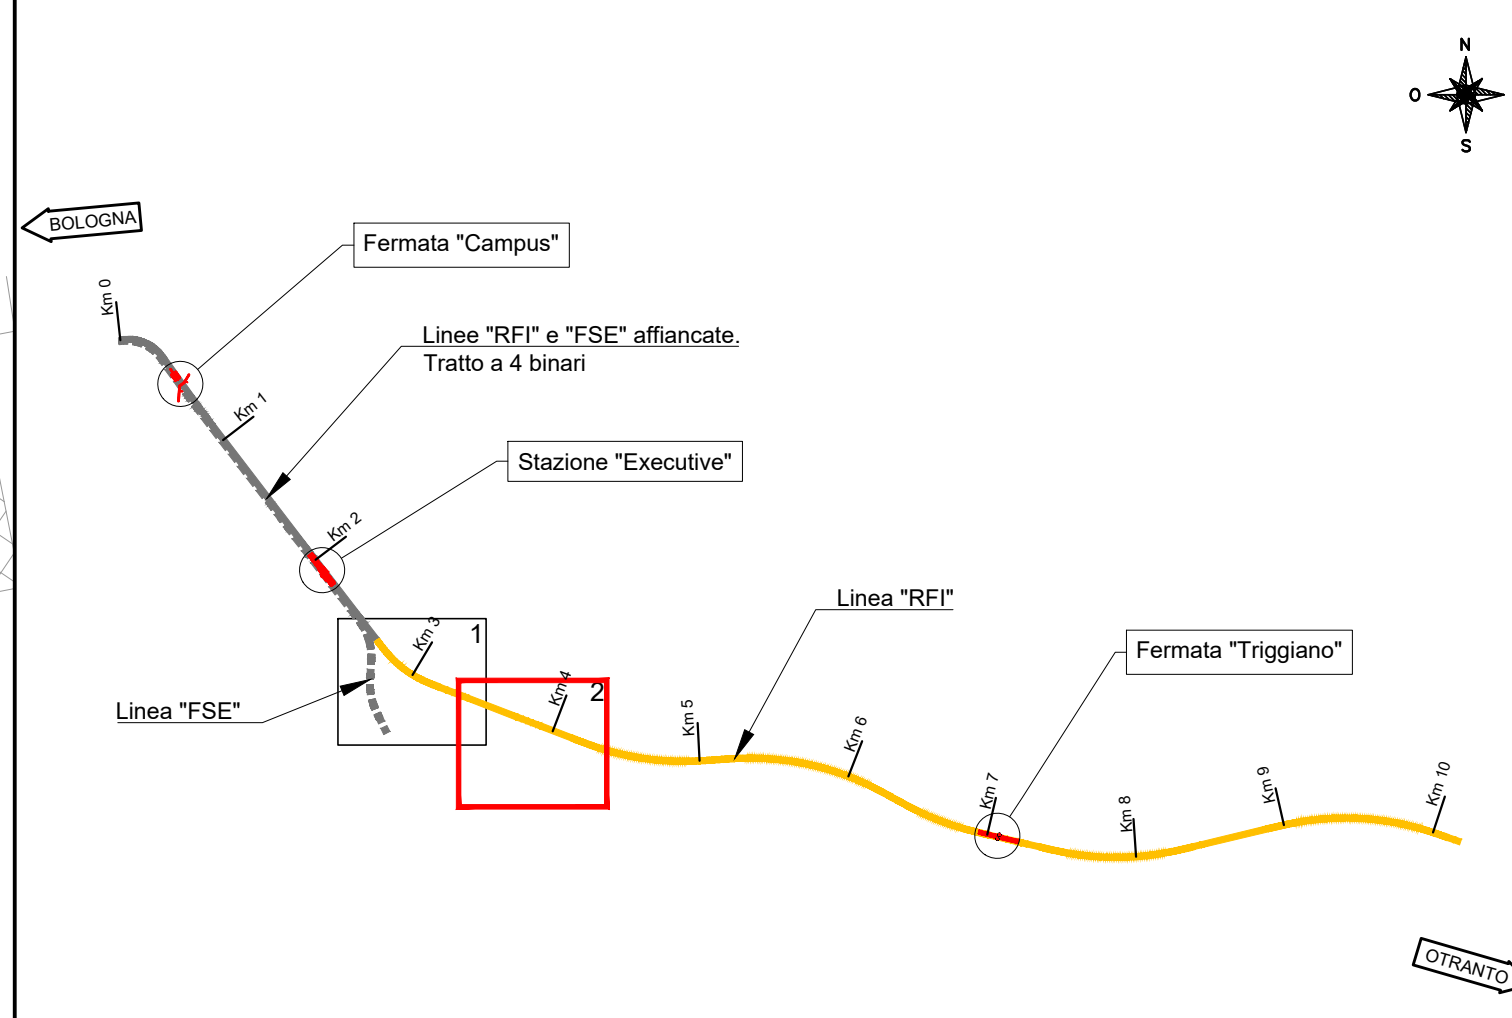

NOTE

1. Tutte le dimensioni sono espresse in metri salvo dove diversamente specificato.
2. Tutte le quote altimetriche sono espresse in metri e riferite al l.m.m.

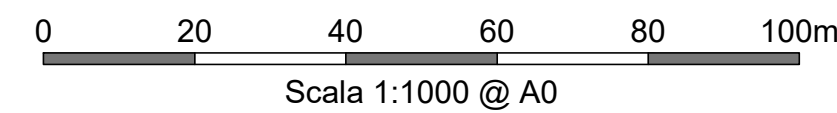

COMMITTENTE:
RFI
RETE FERROVIARIA ITALIANA
GRUPPO FERROVIE DELLO STATO ITALIANE
DIREZIONE INVESTIMENTI
DIREZIONE PROGRAMMI INVESTIMENTI
DIRETTRICE SUD - PROGETTO ADRIATICA

DIREZIONE LAVORI:
ITALFERR
GRUPPO FERROVIE DELLO STATO ITALIANE

APPALTATORE:
AD AGOSTINO
COSTRUZIONI GENERALI

PROGETTAZIONE:
MANDATARI: **pa** MANDANTE: **PRESENTATA** **HUB**

PROGETTO ESECUTIVO
LINEA BARI-LECCE - RIASSETTO NODO DI BARI
TRATTA A SUD DI BARI
VARIANTE DI TRACCIATO TRA BARI C.LE E BARI TORRE A MARE

R105 - Rilevato da km 2+550 a km 4+300 - LINEA RFI
Planimetria di progetto - Tracciato RFI
Tavola 2

APPALTATORE		PROGETTAZIONE		SCALA:				
		DIRETTORE DELLA PROGETTAZIONE Ing. MARCO MARINELLI		1:1000				
COMMESSA	LOTTO	FASE	ENTE	TIPO DOC.	OPERAZIONE/DISCIPLINA	PROGR.	REV.	
IA3S	01	V	ZZ	P7	R10506	004	F	
Revis.	Descrizione	Redatto	Data	Verificato	Data	Approvato	Data	Autore
A	Emisione esecutiva	M. Marinelli	19/04/2021	A. Rinaldi	19/04/2021	M. Marinelli	23/04/2021	D. Bianchi
B	Revisione per RFI (AS-FI-000000105)	M. Marinelli	16/05/2021	A. Rinaldi	25/05/2021	M. Marinelli	23/05/2021	
C	Revisione per RFI (AS-FI-000000115)	M. Marinelli	27/01/2022	A. Rinaldi	28/01/2022	M. Marinelli	31/01/2022	
D	Revisione per RFI (AS-FI-000000167)	M. Marinelli	08/07/2022	A. Rinaldi	11/07/2022	M. Marinelli	14/07/2022	
E	Revisione per RFI (AS-FI-000000168)	N. Anelli	10/09/2022	A. Rinaldi	16/09/2022	M. Marinelli	16/09/2022	
F	Revisione per RFI (AS-FI-000000204)	N. Anelli	03/10/2022	A. Rinaldi	05/10/2022	M. Marinelli	07/10/2022	

File: IA3S01VZZP7R10506004F.DWG

n. Elab.:

File: IA3S01VZZP7R10506004F.DWG n. Elab.: 1