


NOTE

- Tutte le dimensioni sono espresse in metri salvo diversamente specificato.
- Tutte le quote altimetriche sono espresse in metri e riferite al l.m.

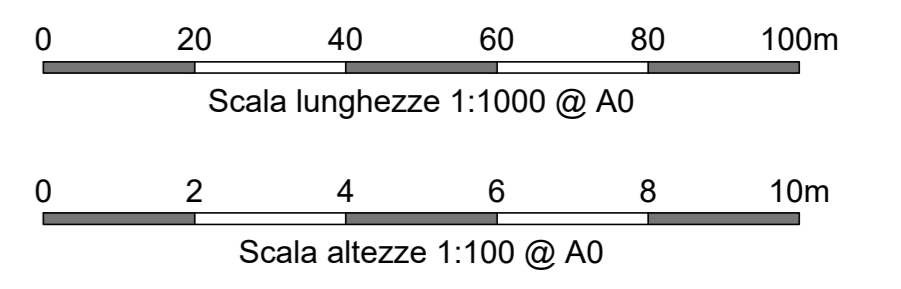

COMMITTENTE:

DIREZIONE INVESTIMENTI
DIREZIONE PROGRAMMI INVESTIMENTI
DIRETTRICE SUD - PROGETTO ADRIATICA

DIREZIONE LAVORI:

APPALTATORE:

PROGETTO ESECUTIVO

LINEA BARI-LECCE - RIASSETTO NODO DI BARI
TRATTA A SUD DI BARI
VARIANTE DI TRACCIATO TRA BARI C.LE E BARI TORRE A MARE

RI05 - Rilevato da km 2+550 a km 4+300 - LINEA RFI
Profilo longitudinale - Tracciato RFI
Tavola 1

APPROVATO	PROGETTATO	SCALA:
	DIRETTORE DELLA PROGETTAZIONE ING. MARCO MARANELLI	1:1000/100

COMMESSA	LOTTO	FASE	ENTE	TIPO DOC.	OPERAZIONE	DISCIPLINA	PROGR.	REV.
IA3S	01	V	ZZ	F7	RI 0506	001	E	


Revis.	Descrizione	Redatto	Data	Verificato	Data	Approvato	Data	Autorizzato Data
A	Elaborazione	M. Maranello	19/04/2021	M. Maranello	19/04/2021	M. Maranello	22/04/2021	
B	Revisione per RFI ASD-RV-00000105	M. Maranello	16/06/2021	A. Rinaldi	25/06/2021	M. Maranello	23/06/2021	
C	Revisione per RFI ASD-RV-00000106	M. Maranello	27/01/2022	A. Rinaldi	28/01/2022	M. Maranello	31/01/2022	
D	Revisione per RFI ASD-RV-00000401	M. Maranello	04/07/2022	A. Rinaldi	11/07/2022	M. Maranello	14/07/2022	
E	Revisione per RFI ASD-RV-00000402	N. Anzani	15/06/2022	A. Rinaldi	16/06/2022	M. Maranello	16/06/2022	

LIVELLETTE


D=0.515 L=537.604
P=0.096%

D=8.290 L=775.262
P=1.069%

Va-8	5300.000
Prog. 3011.544	25.798
Q.ta 25.588	0.063
R	61.594
T	0.97353%
Bis.	
Sv	
Dp	

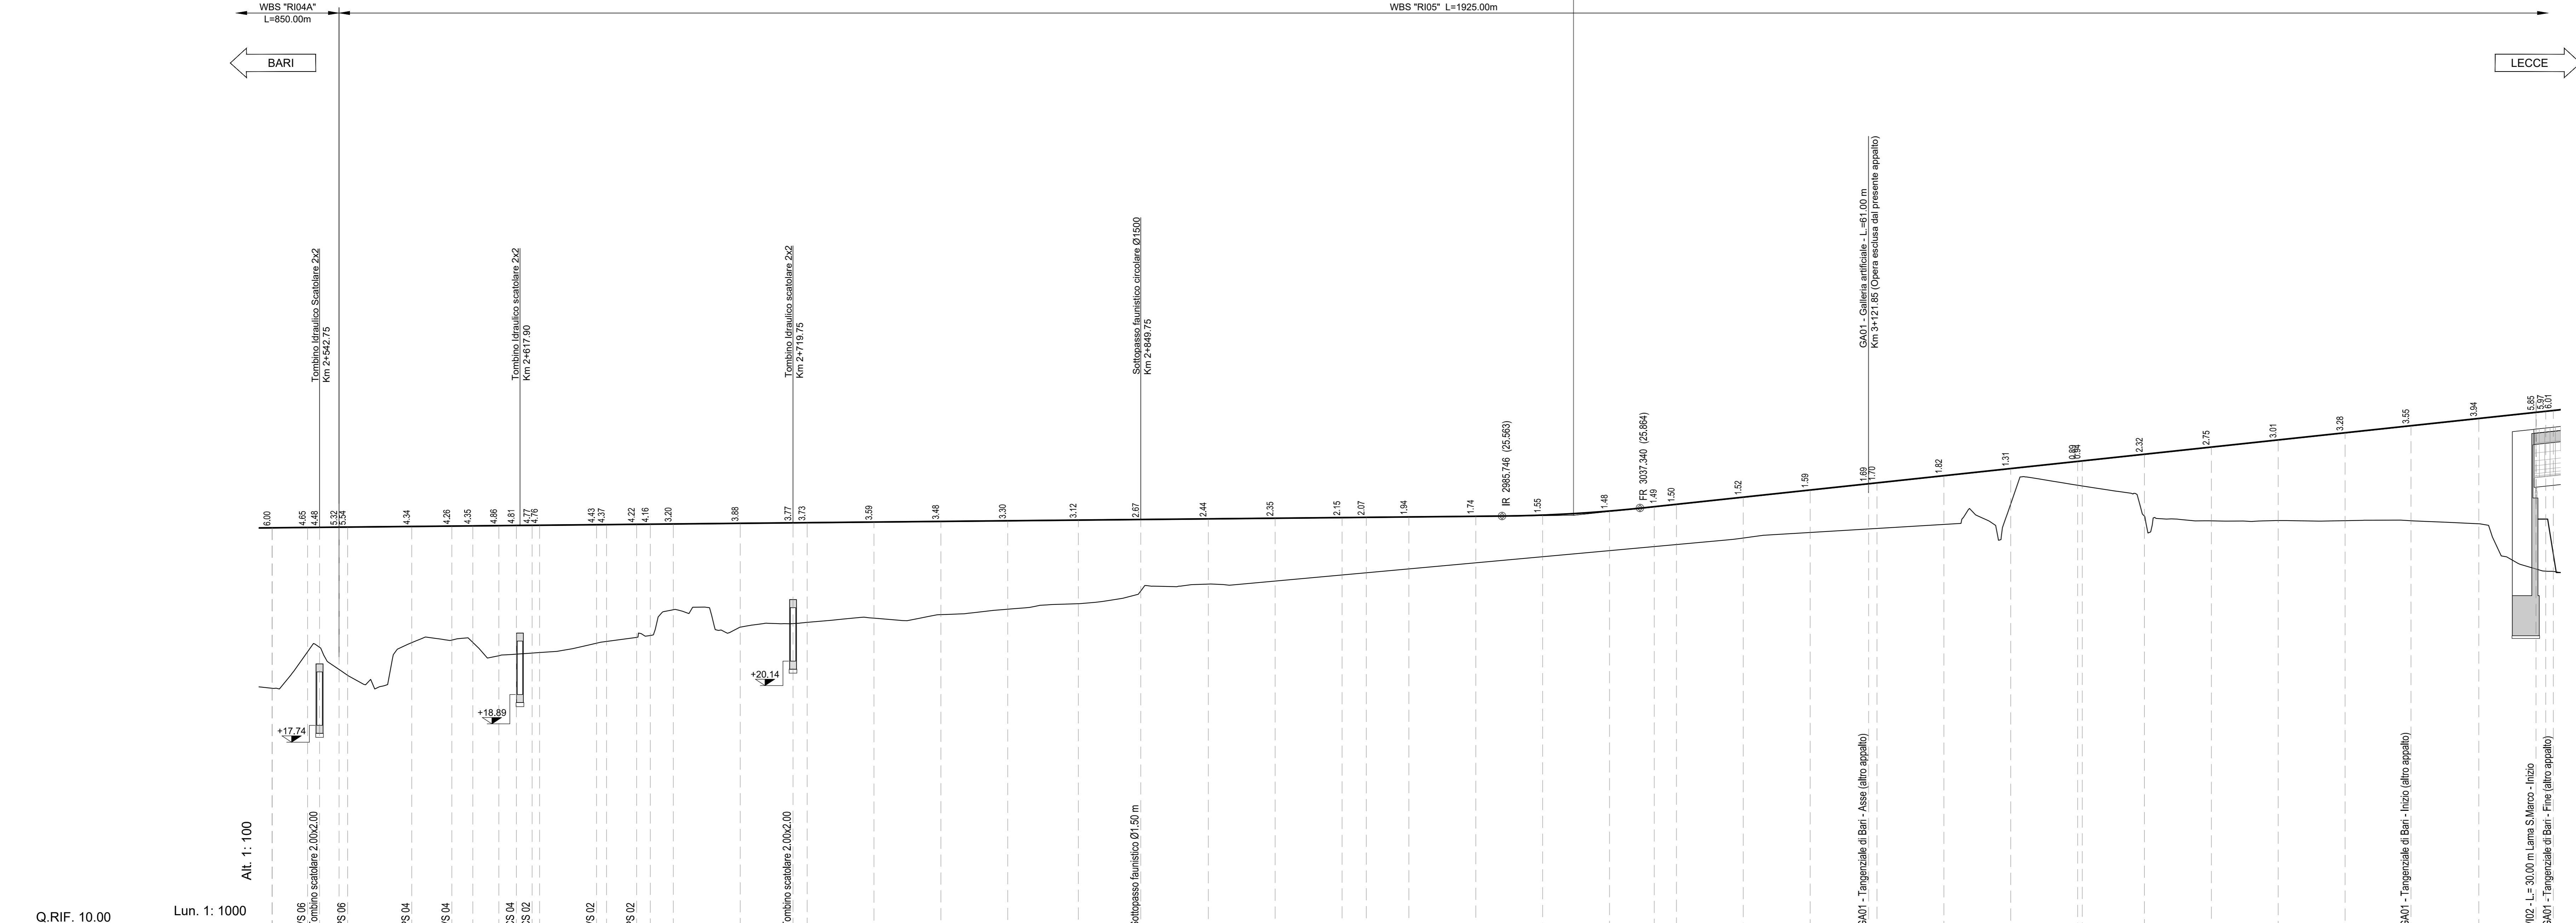

No. SEZIONI	122	130	132	134	135	136	137	138	139	141	142	143	144	145	146	147	148	149	150	151	152	153	154	155	156	157	158	159	160	161	162	163	164	165	166	168	169	170	172	173	174	175	176	177	178
DISTANZE PARZIALI	10.87	13.23	12.72	24.00	14.98	7.81	9.75	6.54	11.26	11.26	8.59	25.00	19.75	15.00	25.00	25.00	26.41	23.34	25.25	25.00	25.00	9.07	15.93	25.00	25.00	25.00	25.00	25.00	16.73	8.27	25.00	25.00	21.85	13.33	25.00	25.00	23.27	25.00	25.00	24.65	25.35	21.39			

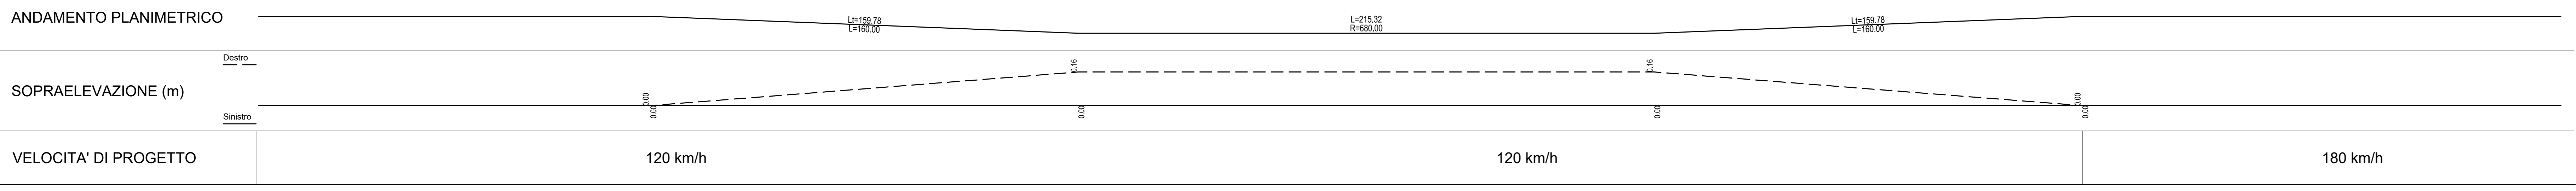

Revis.	Descrizione	Redatto	Data	Verificato	Data	Approvato	Data	Autorizzato Data
A	Elaborazione	M. Maranello	19/04/2021	M. Maranello	19/04/2021	M. Maranello	22/04/2021	
B	Revisione per RFI ASD-RV-00000105	M. Maranello	16/06/2021	A. Rinaldi	25/06/2021	M. Maranello	23/06/2021	
C	Revisione per RFI ASD-RV-00000106	M. Maranello	27/01/2022	A. Rinaldi	28/01/2022	M. Maranello	31/01/2022	
D	Revisione per RFI ASD-RV-00000401	M. Maranello	04/07/2022	A. Rinaldi	11/07/2022	M. Maranello	14/07/2022	
E	Revisione per RFI ASD-RV-00000402	N. Anzani	15/06/2022	A. Rinaldi	16/06/2022	M. Maranello	16/06/2022	