


NOTE

- Tutte le dimensioni sono espresse in metri salvo diversamente specificato.
- Tutte le quote altimetriche sono espresse in metri e riferite al l.m.m.

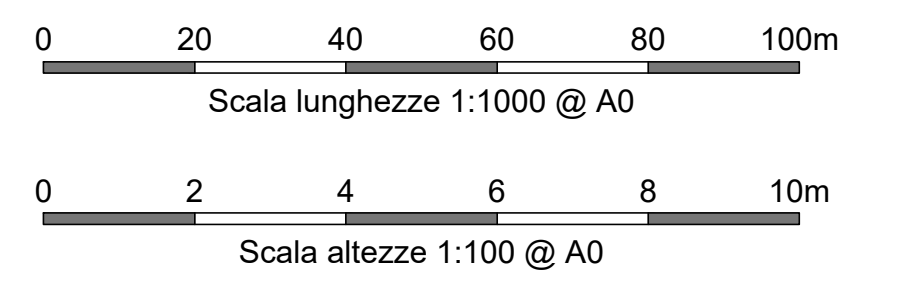

LIVELLETTE

D=8.290 L=1775.252  
P=1.069%

D=0.000 L=275.704  
P=0.000%

V+9  
Prog. 3786.796  
Q.ta 33.878

R 15000.000  
T 80.157  
Bs. 0.214  
Sv 160.390  
Dp -1.06933%

COMUNE DI BARI


COMUNE DI BARI

COMUNE DI BARI


WBS 'RI05' L=1925.00m

BARI

LECCE

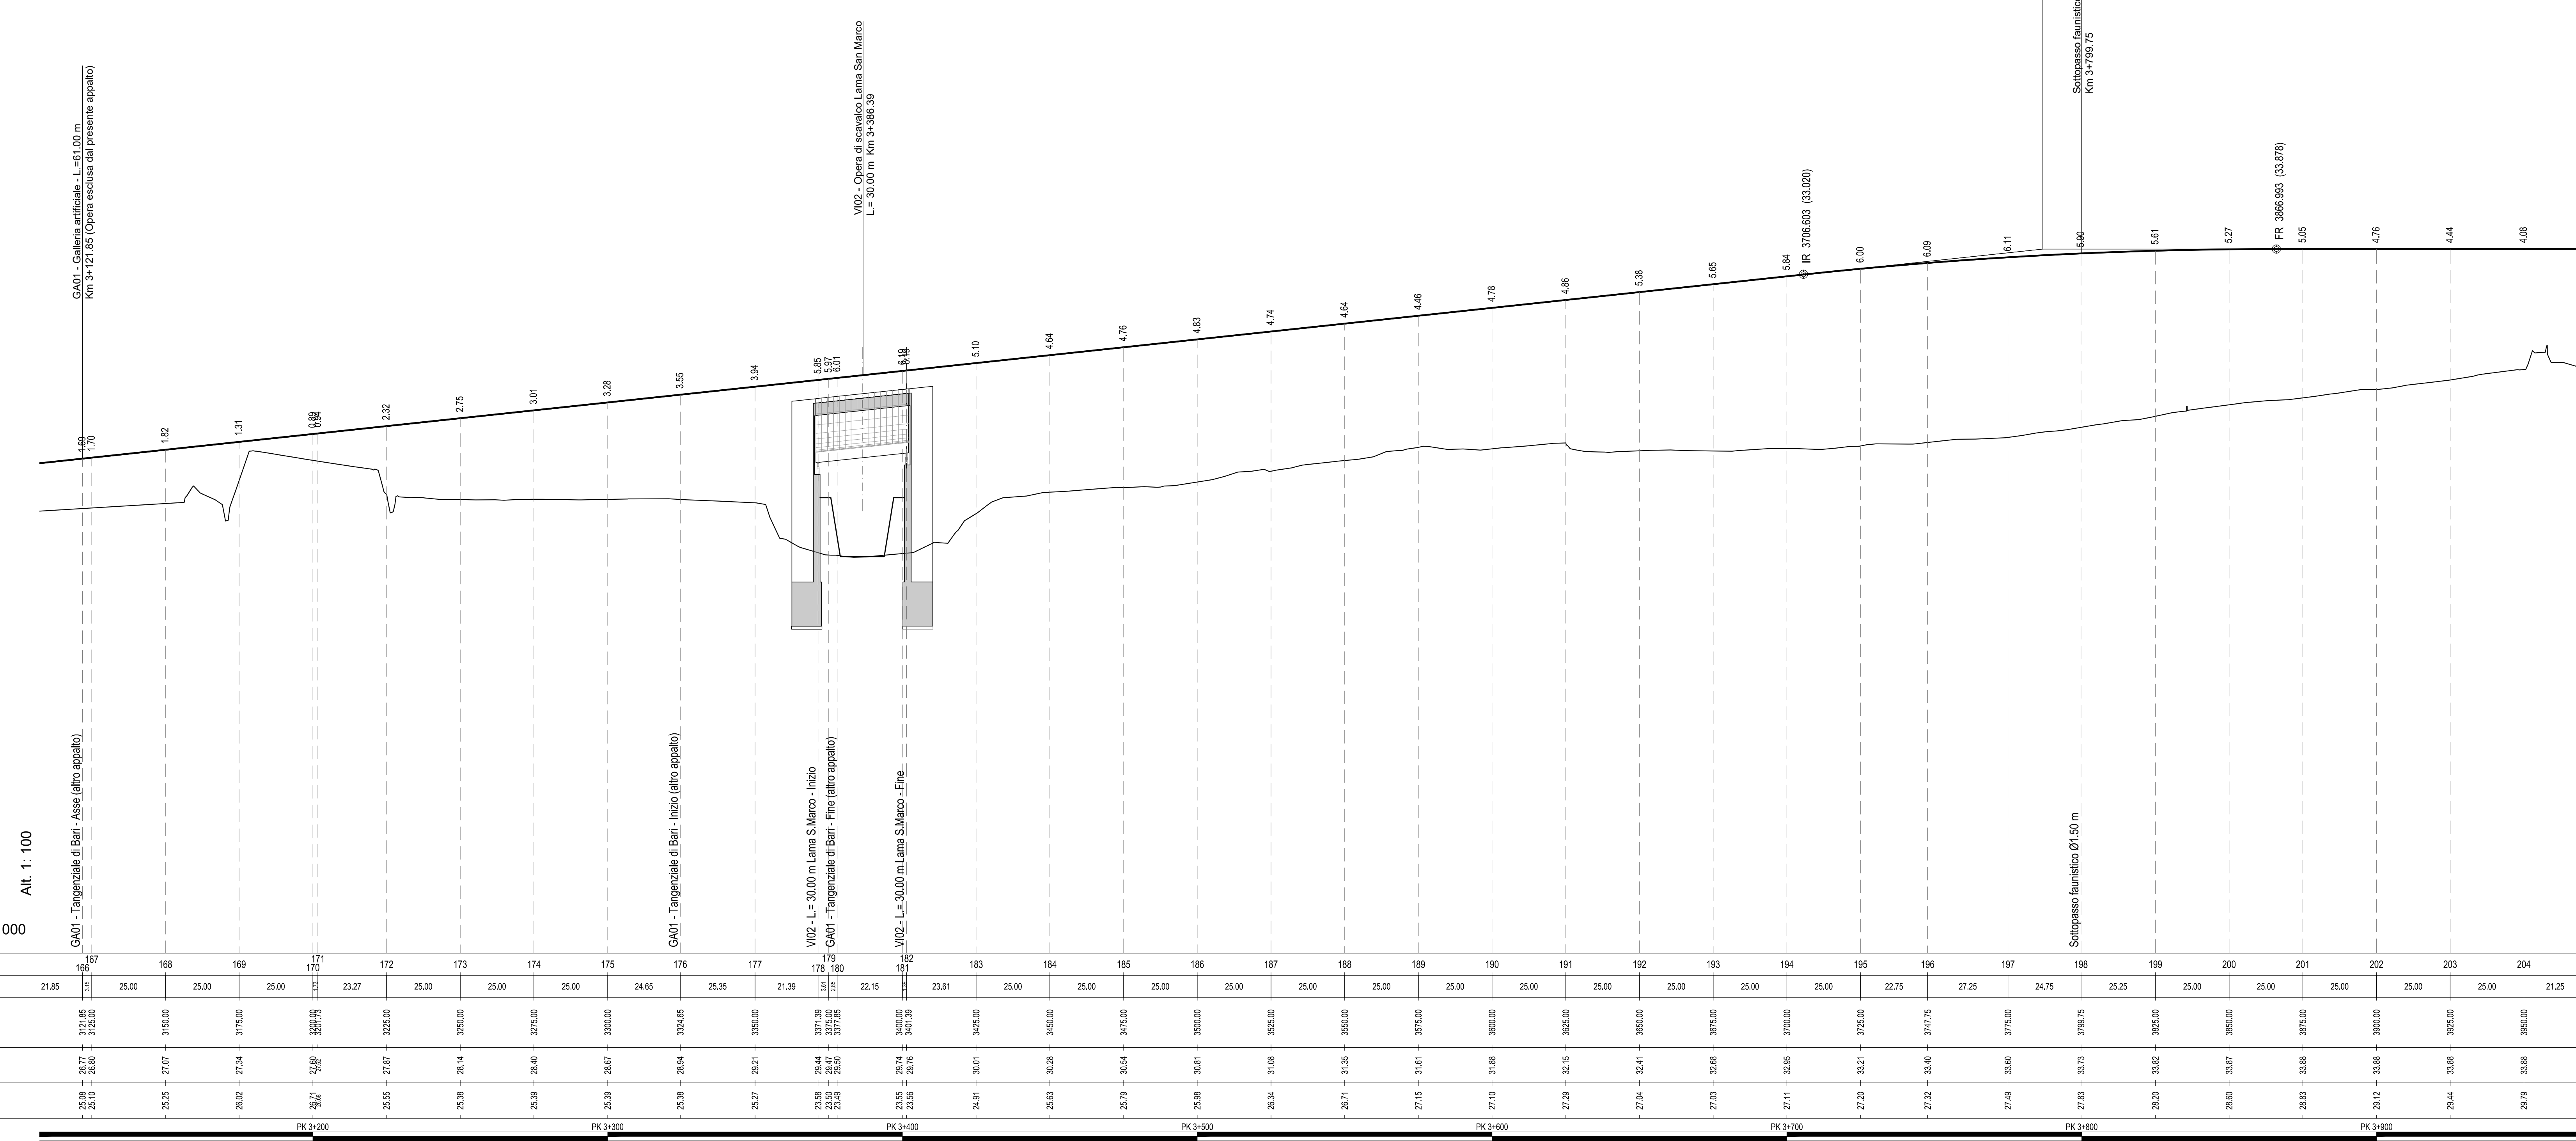

No. SEZIONI	167	168	169	170	171	172	173	174	175	176	177	178	179	180	181	182	183	184	185	186	187	188	189	190	191	192	193	194	195	196	197	198	199	200	201	202	203	204							
DISTANZE PARZIALI	21.85	25.00	25.00	25.00	23.27	25.00	25.00	25.00	25.00	24.85	25.35	21.39	22.15	23.61	25.00	25.00	25.00	25.00	25.00	25.00	25.00	25.00	25.00	25.00	25.00	25.00	25.00	22.75	27.25	24.75	25.25	25.00	25.00	25.00	25.00	25.00	21.25								

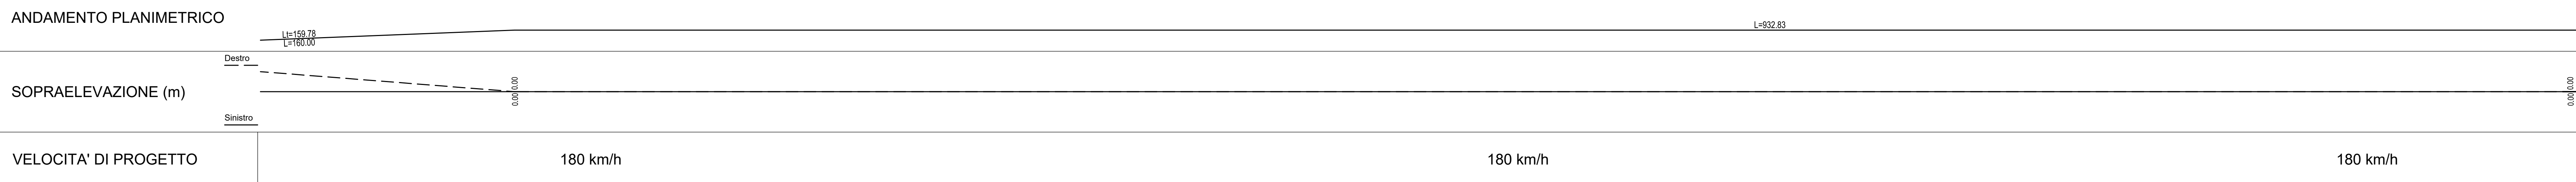

COMMITTENTE:

DIREZIONE LAVORI:

APPALTATORE:

PROGETTAZIONE:

**PROGETTO ESECUTIVO**  
**LINEA BARI-LECCE - RIASSETTO NODO DI BARI**  
**TRATTA A SUD DI BARI**  
**VARIANTE DI TRACCIATO TRA BARI C.LE E BARI TORRE A MARE**

RI05 - Rilevato da km 2+550 a km 4+300 - LINEA RFI  
 Profilo longitudinale - Tracciato RFI  
 Tavola 2

APPALTATORE	PROGETTAZIONE	SCALA:					
	DIRETTORE DELLA PROGETTAZIONE ING. MARCO MARABELLI	1:1000/100					
COMMESSA LOTTO	FASE	ENTE	TIPO DOC.	OPERAZIONE	DISCIPLINA	PROGR.	REV.
IA3S	01	V	ZZ	F7	RI	0506	002 E

Revis.	Descrizione	Redatto	Data	Verificato	Data	Approvato	Data	Autorizzato Data
A	Elaborazione	M. Marcelli	19/04/2021	M. Marcelli	19/04/2021	M. Marcelli	22/04/2021	
B	Revisione per RFI (AS/RA/00000105)	M. Marcelli	16/06/2021	A. Rinaldi	25/06/2021	M. Marcelli	23/06/2021	
C	Revisione per RFI (AS/RA/00000106)	M. Marcelli	27/01/2022	A. Rinaldi	28/01/2022	M. Marcelli	31/01/2022	
D	Revisione per RFI (AS/RA/00000107)	M. Marcelli	04/07/2022	A. Rinaldi	11/07/2022	M. Marcelli	14/07/2022	
E	Revisione per RFI (AS/RA/00000108)	N. Anzani	15/09/2022	A. Rinaldi	16/09/2022	M. Marcelli	16/09/2022	