
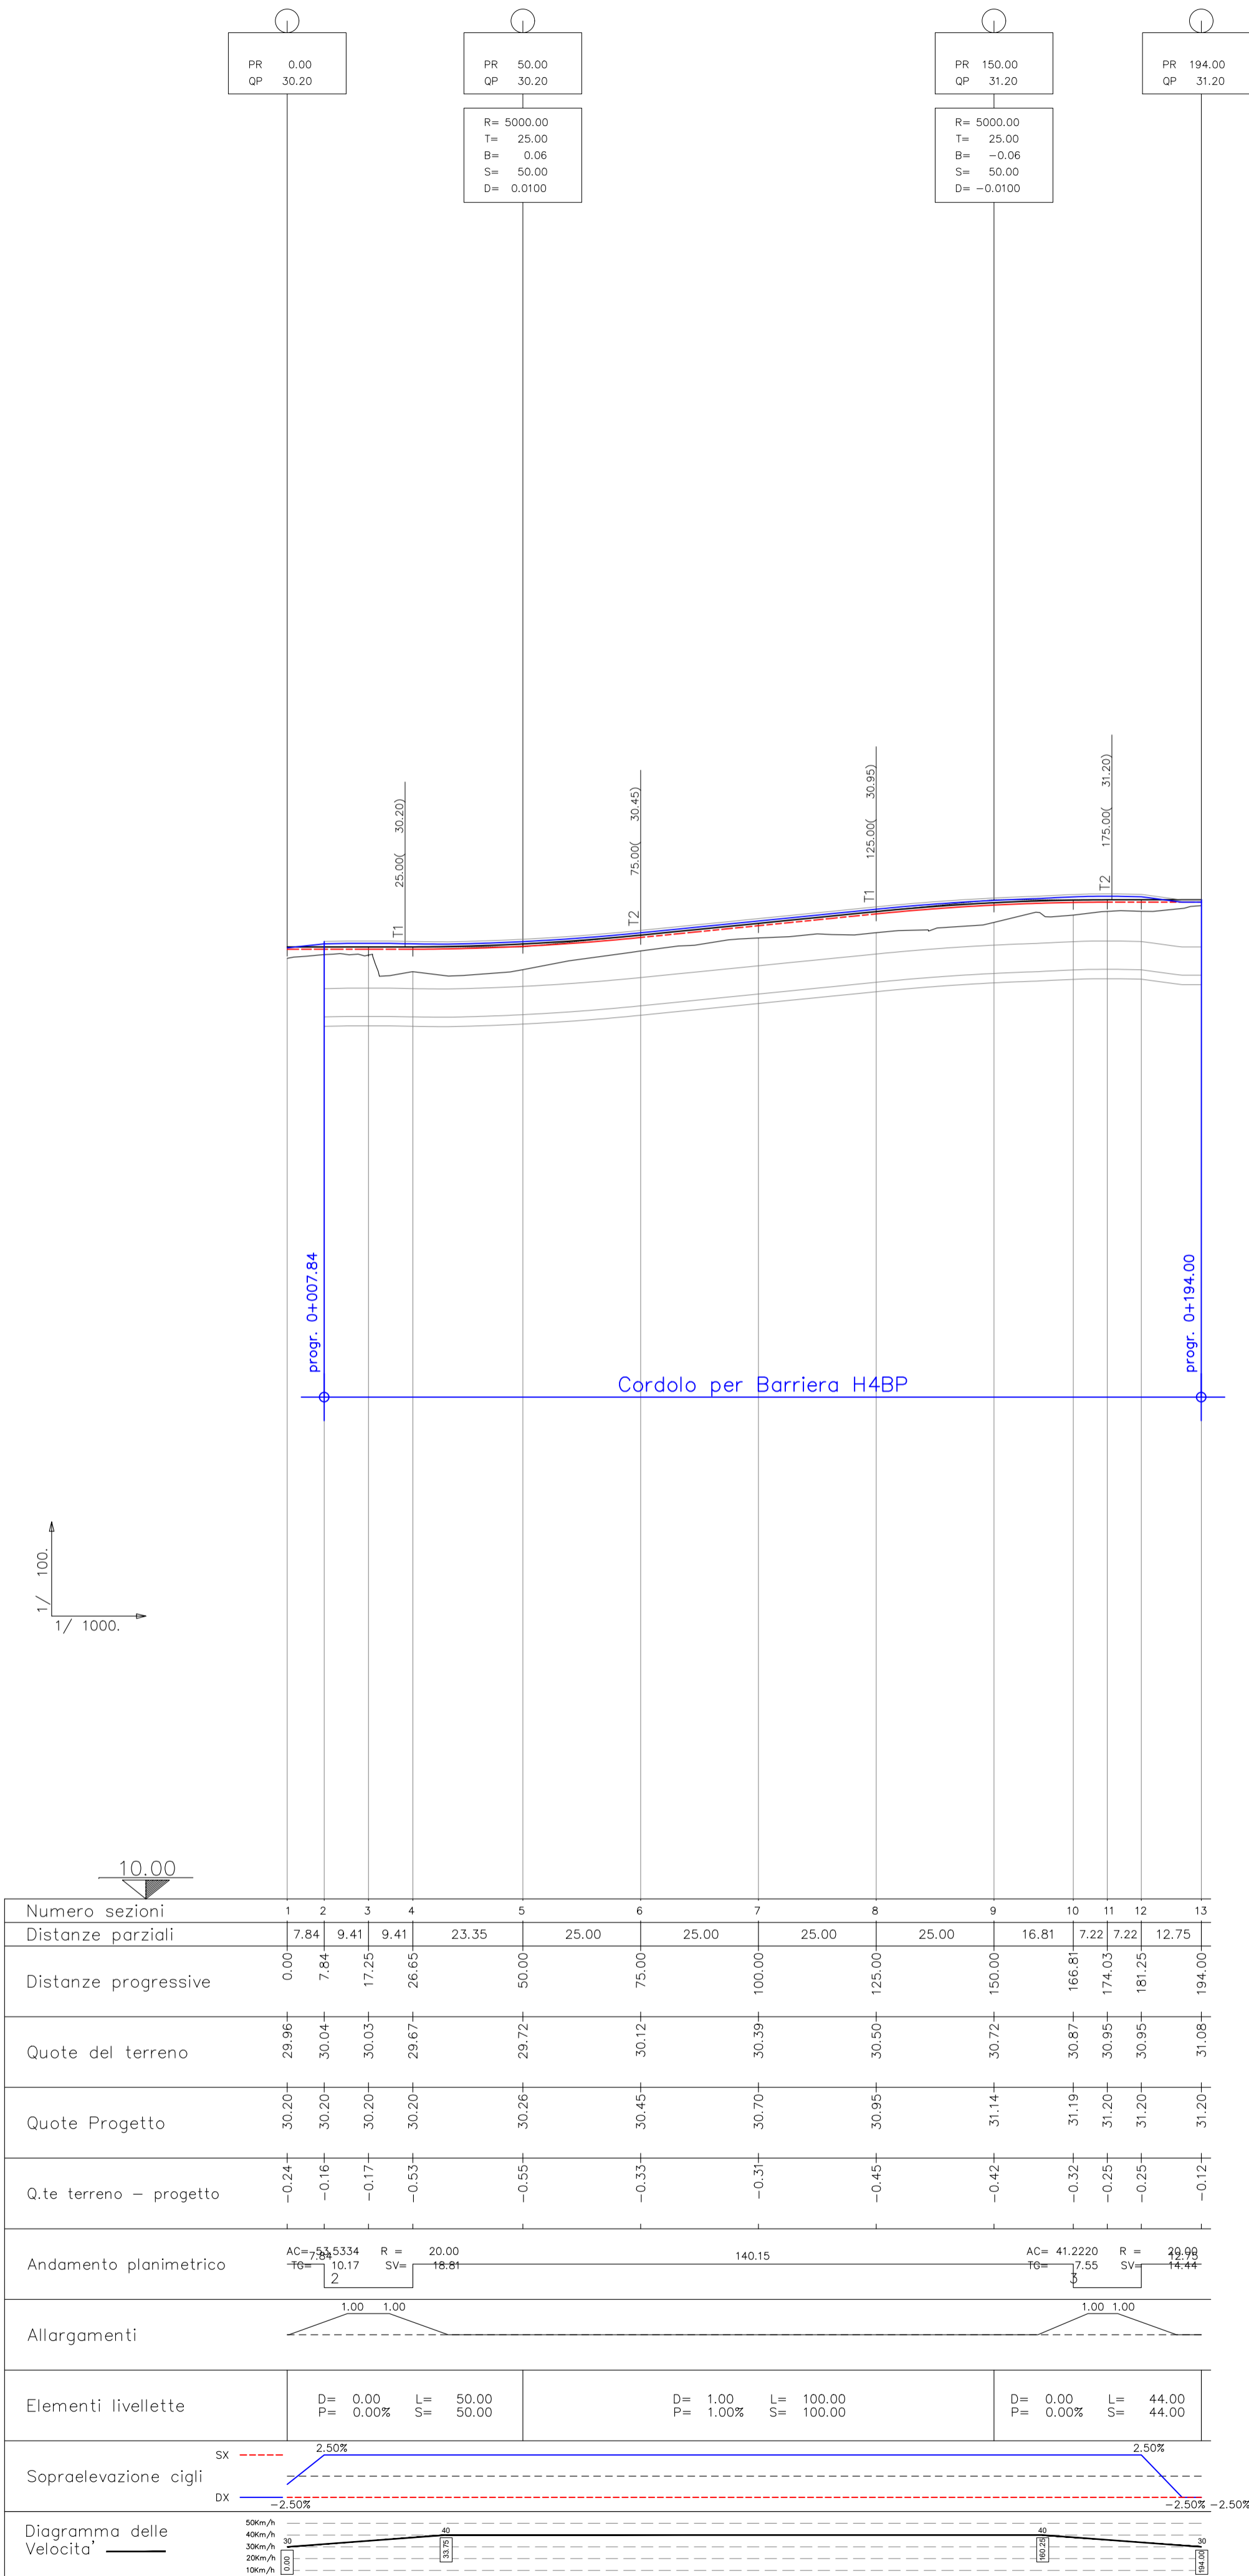


PROFILO LONGITUDINALE VIABILITÀ DI RICUCITURA 5

PROFILO LONGITUDINALE VIABILITÀ DI RICUCITURA 6

Legenda

- Linea di progetto
- - - Ciglio sinistro
- Ciglio destro

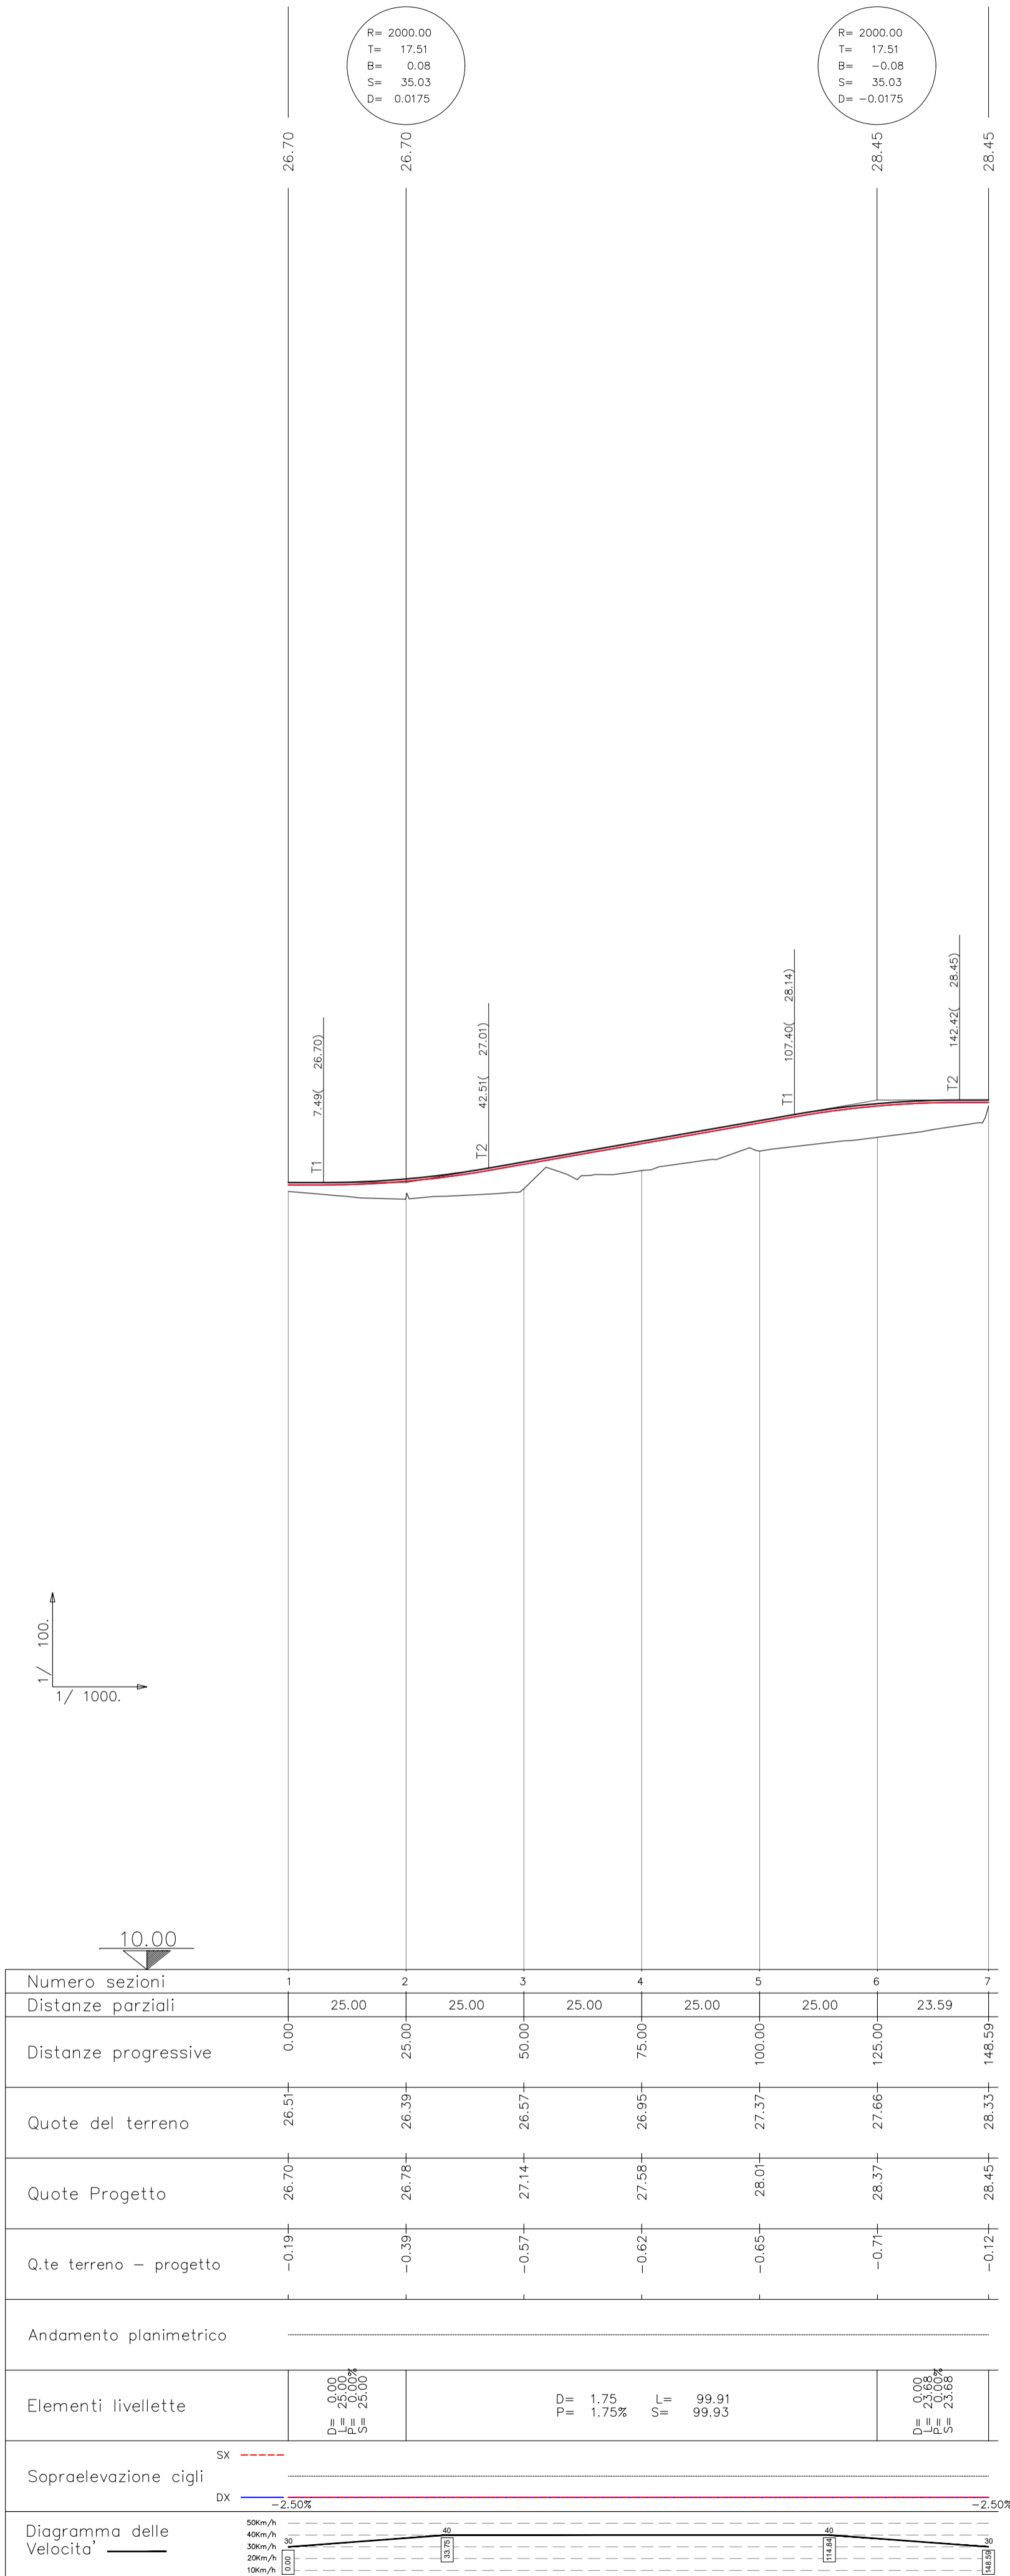

COMMITTENTE: **RFI** RETE FERROVIARIA ITALIANA GRUPPO FERROVIE DELLO STATO ITALIANE
DIREZIONE INVESTIMENTI DIREZIONE PROGRAMMI INVESTIMENTI DIRETTRICE SUD - PROGETTO ADRIATICA

DIREZIONE LAVORI: **ITALFERR** GRUPPO FERROVIE DELLO STATO ITALIANE

APPALTATORE: **AD AGOSTINO** COSTRUZIONI (GENERALI)

PROGETTAZIONE: MANDATARIA **pa** MANDANTE **CONSUNTIVA HUB**

PROGETTO ESECUTIVO

LINEA BARI-LECCE - RIASSETTO NODO DI BARI
TRATTA A SUD DI BARI
VARIANTE DI TRACCIATO TRA BARI C.LE E BARI TORRE A MARE

ELABORATI VIABILITA'
NV06 - Nuova Viabilità via Rafaschieri - km 3+982,19
Profilo longitudinale - Viabilità di ricucitura 5 e 6

APPALTATORE	PROGETTAZIONE	SCALA:
DIRETTORE TECNICO Ing. Agostino	DIRETTORE DELLA PROGETTAZIONE Ing. Marco Rasimelli	1:1000/100

COMMESSA/LOTTO FASE ENTE TIPO DOC. OPERA/DISCIPLINA PROGR. REV.

IA3S 01 E ZZ F7 NV0600 003 E

Revis.	Descrizione	Redatto	Data	Verificato	Data	Approvato	Data	Autorizzato Data
A	Emissione	G. Di Martino	Mag. 2021	G. Di Marco	Mag. 2021	M. Rasimelli	Mag. 2021	A. Rizzo Sett. 2022
B	Revisione in risposta a RFV IA3S-RV-0000000070	G. Di Martino	Ott. 2021	G. Di Marco	Ott. 2021	M. Rasimelli	Ott. 2021	
C	Revisione in risposta a RFV IA3S-RV-0000000230	G. Di Martino	Feb. 2022	G. Di Marco	Feb. 2022	M. Rasimelli	Feb. 2022	
D	Revisione in risposta a RFV IA3S-RV-0000000448	G. Di Martino	Giù. 2022	G. Di Marco	Giù. 2022	M. Rasimelli	Giù. 2022	
E	Revisione in risposta a RFV IA3S-RV-0000000590	G. Di Martino	Sett. 2022	G. Di Marco	Sett. 2022	M. Rasimelli	Sett. 2022	

File: IA3S01EZZF7NV0600003E.DWG n. Elab.: