SEZ.NUM.1 PROGR. 0.00
PARZ. 0.00

Sezione in rotatoria contabilizzata nella rispettiva WBS della NV08

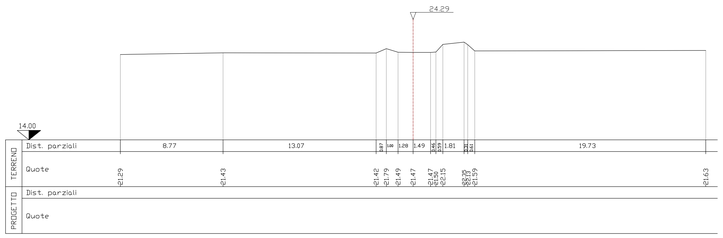

SEZIONE N. 5	
Piano di posa (m)	15.61
Bonifica (m2)	0.00
Scavo (m2)	0.00
Rilevato (m2)	19.03
Terreno vegetale in sx m2	2.64
Terreno vegetale in dx m2	1.31
Fosso in sinistra (m2)	1.76
Fosso in destra (m2)	0.86
Scotico - Rilevato (m2)	6.77
Pavimentazione (m)	5.50
Pav. usura sp. 0.04 m2	0.22
Pav. binder sp. 0.05 m2	0.28
Pav. fondaz. sp. 0.18 m2	0.99

SEZ.NUM.2 PROGR. 16.00
PARZ. 16.00

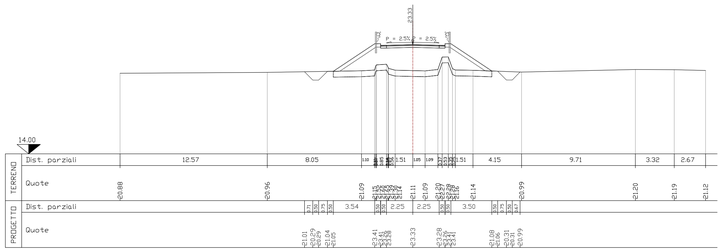

SEZ.NUM.6 PROGR. 39.10
PARZ. 5.58

Sezione in rotatoria contabilizzata nella rispettiva WBS della NV08

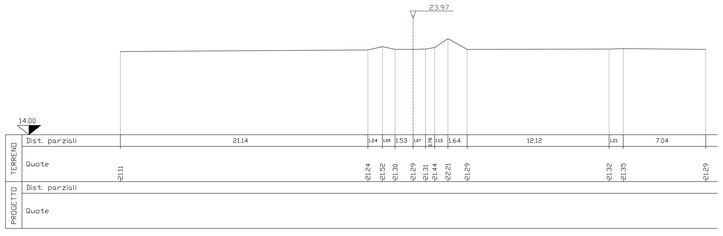

SEZIONE N. 6	
Piano di posa (m)	14.45
Bonifica (m2)	0.00
Scavo (m2)	0.00
Rilevato (m2)	14.63
Terreno vegetale in sx m2	2.29
Terreno vegetale in dx m2	1.14
Fosso in sinistra (m2)	1.80
Fosso in destra (m2)	0.90
Scotico - Rilevato (m2)	6.29
Pavimentazione (m)	5.50
Pav. usura sp. 0.04 m2	0.22
Pav. binder sp. 0.05 m2	0.28
Pav. fondaz. sp. 0.18 m2	0.99

SEZ.NUM.3 PROGR. 24.00
PARZ. 8.00

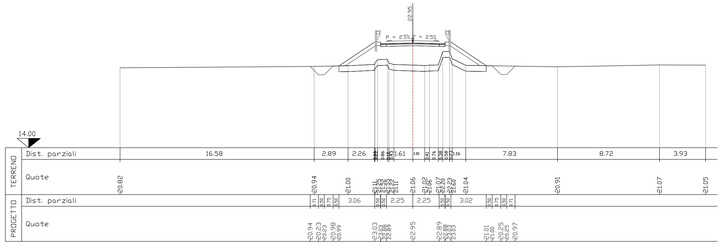

SEZ.NUM.7 PROGR. 60.00
PARZ. 20.90

SEZIONE N. 3	
Piano di posa (m)	27.47
Bonifica (m2)	0.00
Scavo (m2)	0.00
Rilevato (m2)	48.28
Terreno vegetale in sx m2	3.34
Terreno vegetale in dx m2	1.60
Fosso in sinistra (m2)	1.83
Fosso in destra (m2)	0.91
Scotico - Rilevato (m2)	13.12
Pavimentazione (m)	16.01
Pav. usura sp. 0.04 m2	0.64
Pav. binder sp. 0.05 m2	0.80
Pav. fondaz. sp. 0.18 m2	2.88

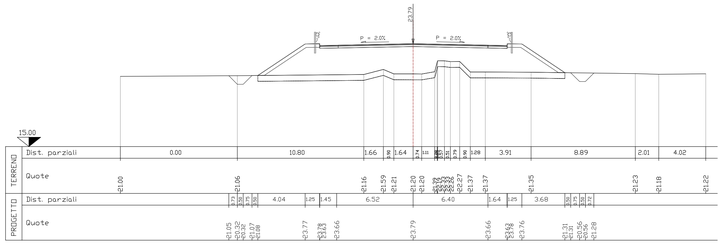

SEZ.NUM.4 PROGR. 27.94
PARZ. 3.94

SEZIONE N. 7	
Piano di posa (m)	9.73
Bonifica (m2)	0.00
Scavo (m2)	0.06
Rilevato (m2)	3.25
Terreno vegetale in sx m2	0.90
Terreno vegetale in dx m2	0.41
Fosso in sinistra (m2)	2.01
Fosso in destra (m2)	1.15
Scotico - Rilevato (m2)	4.34
Pavimentazione (m)	5.50
Pav. usura sp. 0.04 m2	0.22
Pav. binder sp. 0.05 m2	0.28
Pav. fondaz. sp. 0.18 m2	0.99

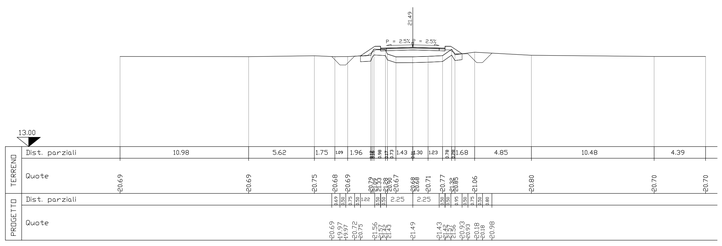

SEZ.NUM.8 PROGR. 69.79
PARZ. 9.79

SEZIONE N. 4	
Piano di posa (m)	20.20
Bonifica (m2)	0.00
Scavo (m2)	0.00
Rilevato (m2)	32.46
Terreno vegetale in sx m2	3.16
Terreno vegetale in dx m2	1.55
Fosso in sinistra (m2)	1.93
Fosso in destra (m2)	1.02
Scotico - Rilevato (m2)	9.30
Pavimentazione (m)	8.97
Pav. usura sp. 0.04 m2	0.36
Pav. binder sp. 0.05 m2	0.45
Pav. fondaz. sp. 0.18 m2	1.61

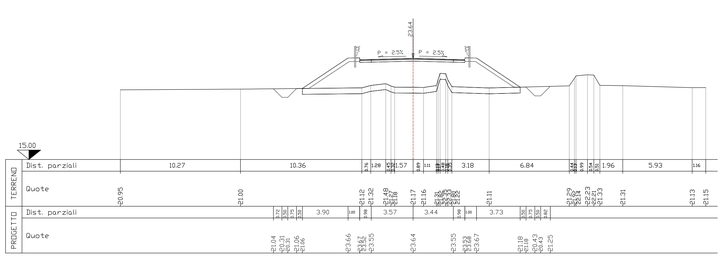

SEZ.NUM.5 PROGR. 33.52
PARZ. 5.58

SEZIONE N. 8	
Piano di posa (m)	12.59
Bonifica (m2)	0.00
Scavo (m2)	5.03
Rilevato (m2)	0.00
Terreno vegetale in sx m2	0.16
Terreno vegetale in dx m2	0.07
Fosso in sinistra (m2)	0.00
Fosso in destra (m2)	0.00
Scotico - Rilevato (m2)	5.00
Pavimentazione (m)	10.00
Pav. usura sp. 0.04 m2	0.40
Pav. binder sp. 0.05 m2	0.50
Pav. fondaz. sp. 0.18 m2	1.80

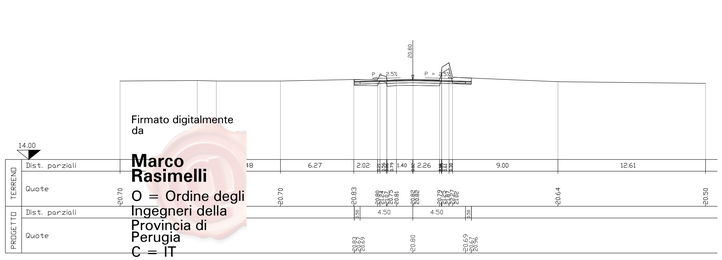

Firmato digitalmente da
Marco Rasimelli
O = Ordine degli Ingegneri della Provincia di Perugia
C = IT

COMMITTENTE:
RFI RETE FERROVIARIA ITALIANA
GRUPPO FERROVIE DELLO STATO ITALIANE
DIREZIONE INVESTIMENTI
DIREZIONE PROGRAMMI INVESTIMENTI
DIRETTRICE SUD - PROGETTO ADRIATICA

DIREZIONE LAVORI:
ITALFERR GRUPPO FERROVIE DELLO STATO ITALIANE

APPALTATORE:
AD AGOSTINO COSTRUZIONI GENERALI

PROGETTAZIONE: MANDATARIA ipa MANDANTE TECHNITAL HUB

PROGETTO ESECUTIVO

LINEA BARI-LECCE - RIASSETTO NODO DI BARI
TRATTA A SUD DI BARI
VARIANTE DI TRACCIATO TRA BARI C.LE E BARI TORRE A MARE

ELABORATI VIABILITÀ
NV08 - Nuova viabilità Strada Vecchia della Marina km 6+784,30
Sezioni trasversali - Ricucitura 17 bis

APPALTATORE	PROGETTAZIONE		SCALA:
Il Direttore Amministrativo Ing. Domenico Agostino	DIRETTORE DELLA PROGETTAZIONE Ing. MARCO RASIMELLI		1:200

COMMESSA	LOTTO	FASE	ENTE	TIPO DOC.	OPERA/DISCIPLINA	PROGR.	REV.
IA3S	01	E	ZZ	W9	NV0800	012	D

Revis.	Descrizione	Redatto	Data	Verificato	Data	Approvato	Data	Autorizzato Data
A	Emissione	G. De Martino	Mag. 2021	G. Di Marco	Mag. 2021	M. Rasimelli	Mag. 2021	A. Reneo Giu. 2022
B	Revisione in risposta a Rdv: IA3S-RV-00000010	G. De Martino	Ott. 2021	G. Di Marco	Ott. 2021	M. Rasimelli	Ott. 2021	
C	Revisione in risposta a Rdv: IA3S-RV-00000028	G. De Martino	Feb. 2022	G. Di Marco	Feb. 2022	M. Rasimelli	Feb. 2022	
D	Revisione in risposta a Rdv: IA3S-RV-00000019	G. De Martino	Giu. 2022	G. Di Marco	Giu. 2022	M. Rasimelli	Giu. 2022	

File: IA3S01EZZW9NV0800012D.DWG n. Elab.: