
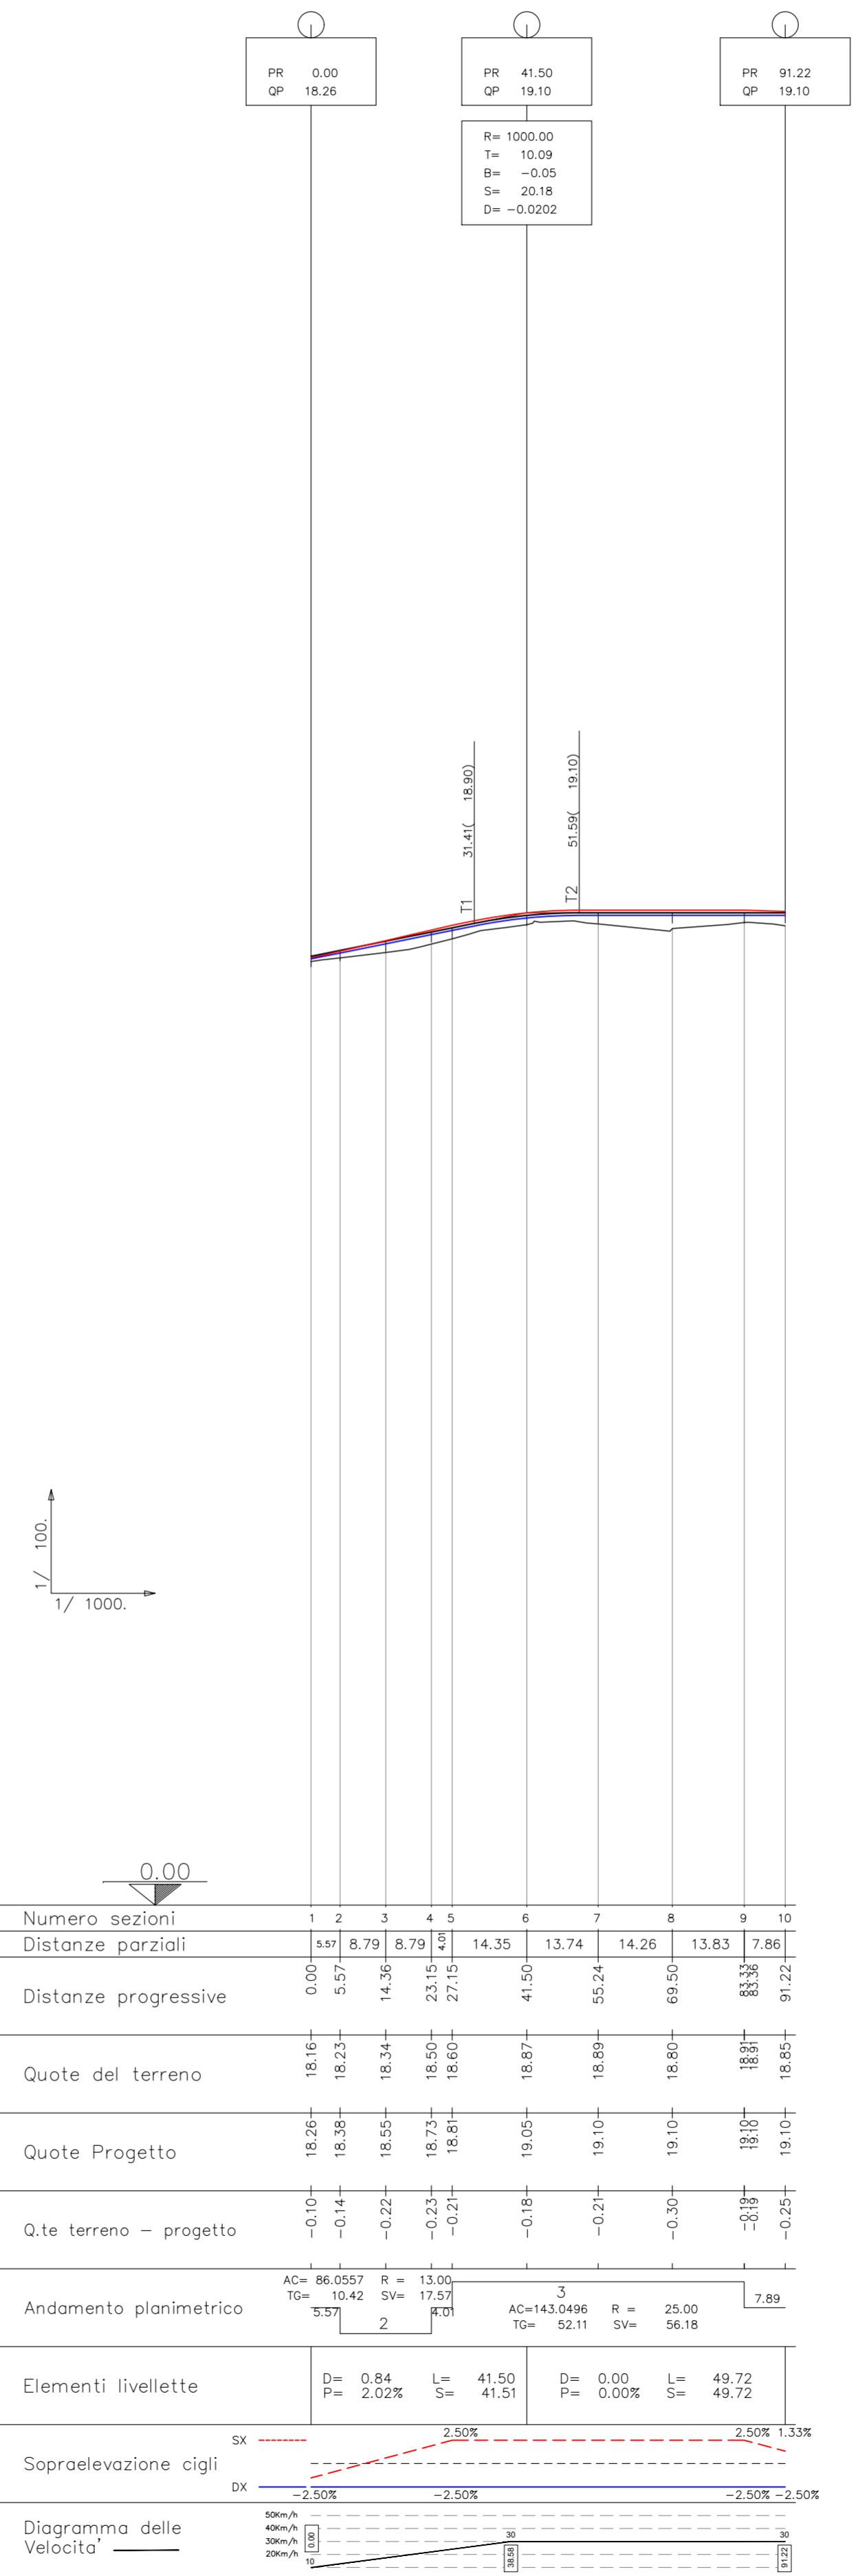
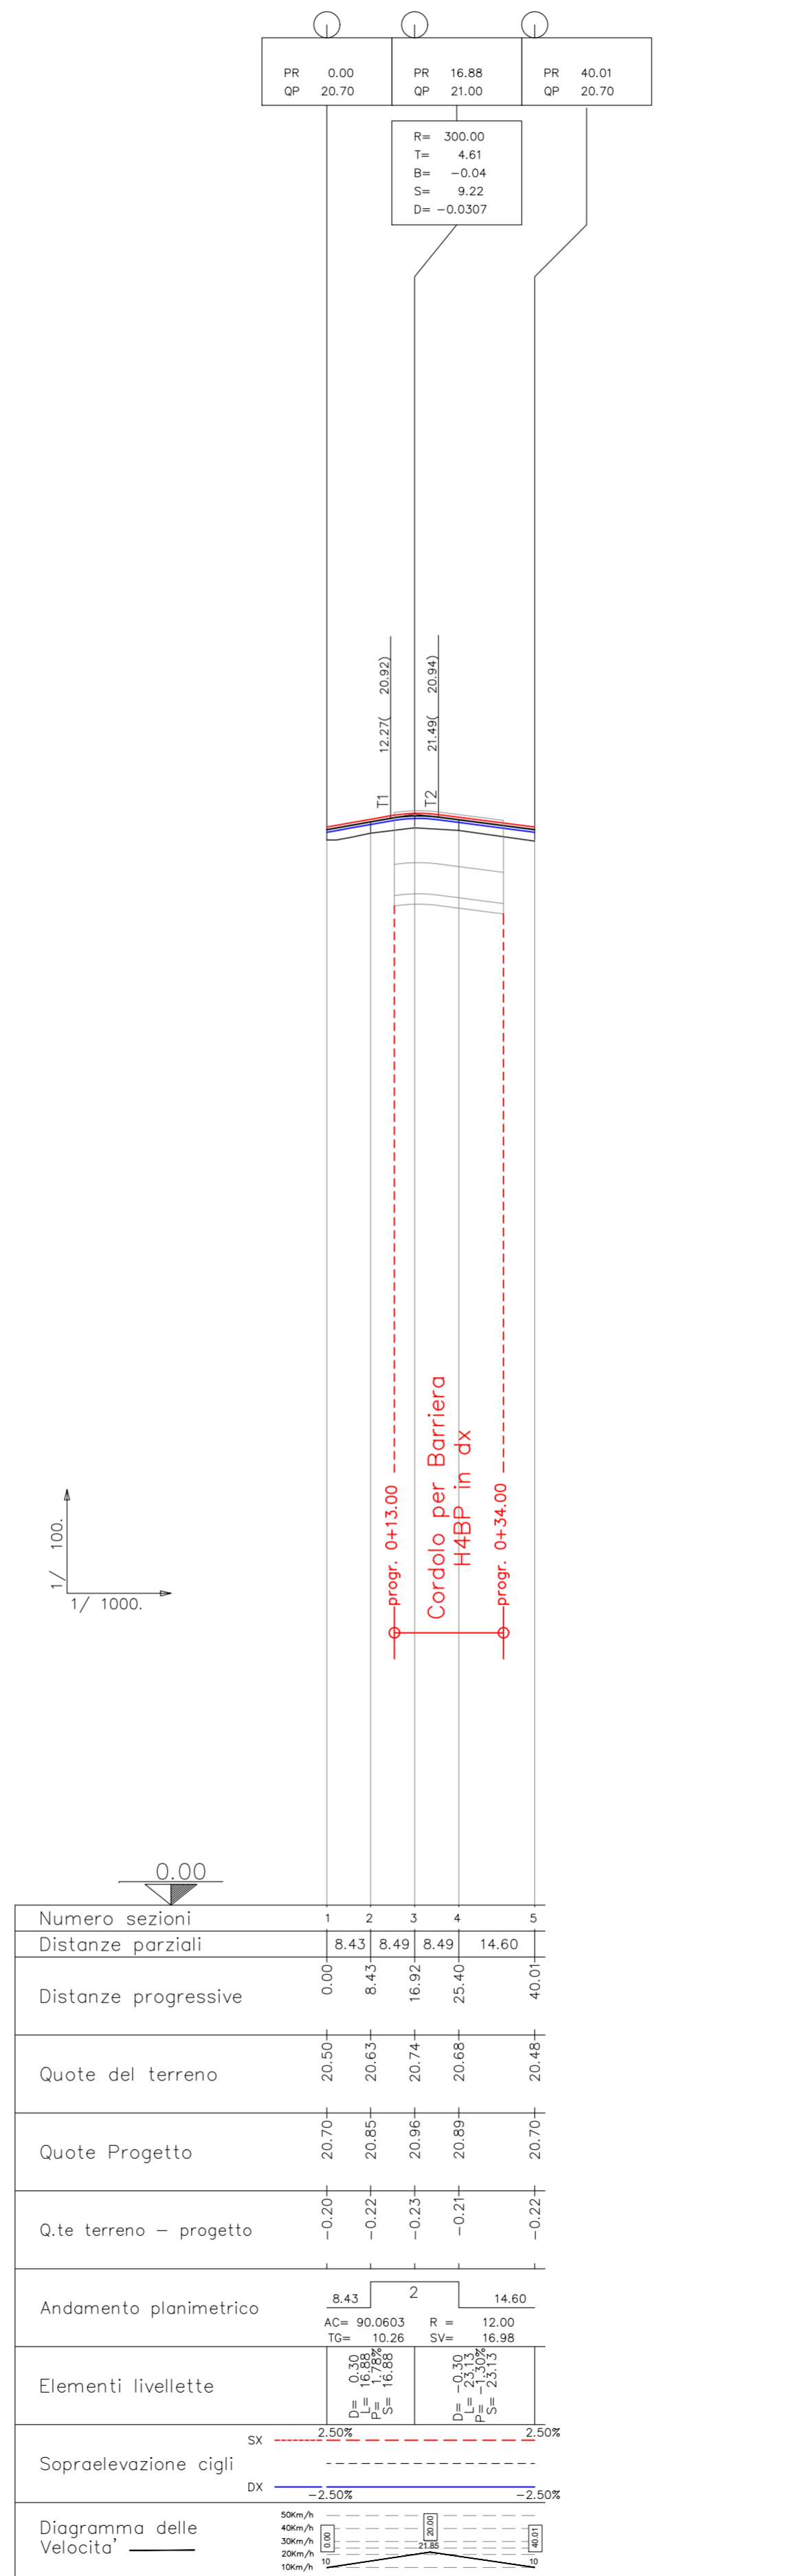


PROFILO LONGITUDINALE RICUCITURA N. 24

PROFILO LONGITUDINALE RICUCITURA N. 25

PROFILO LONGITUDINALE RICUCITURA N. 26

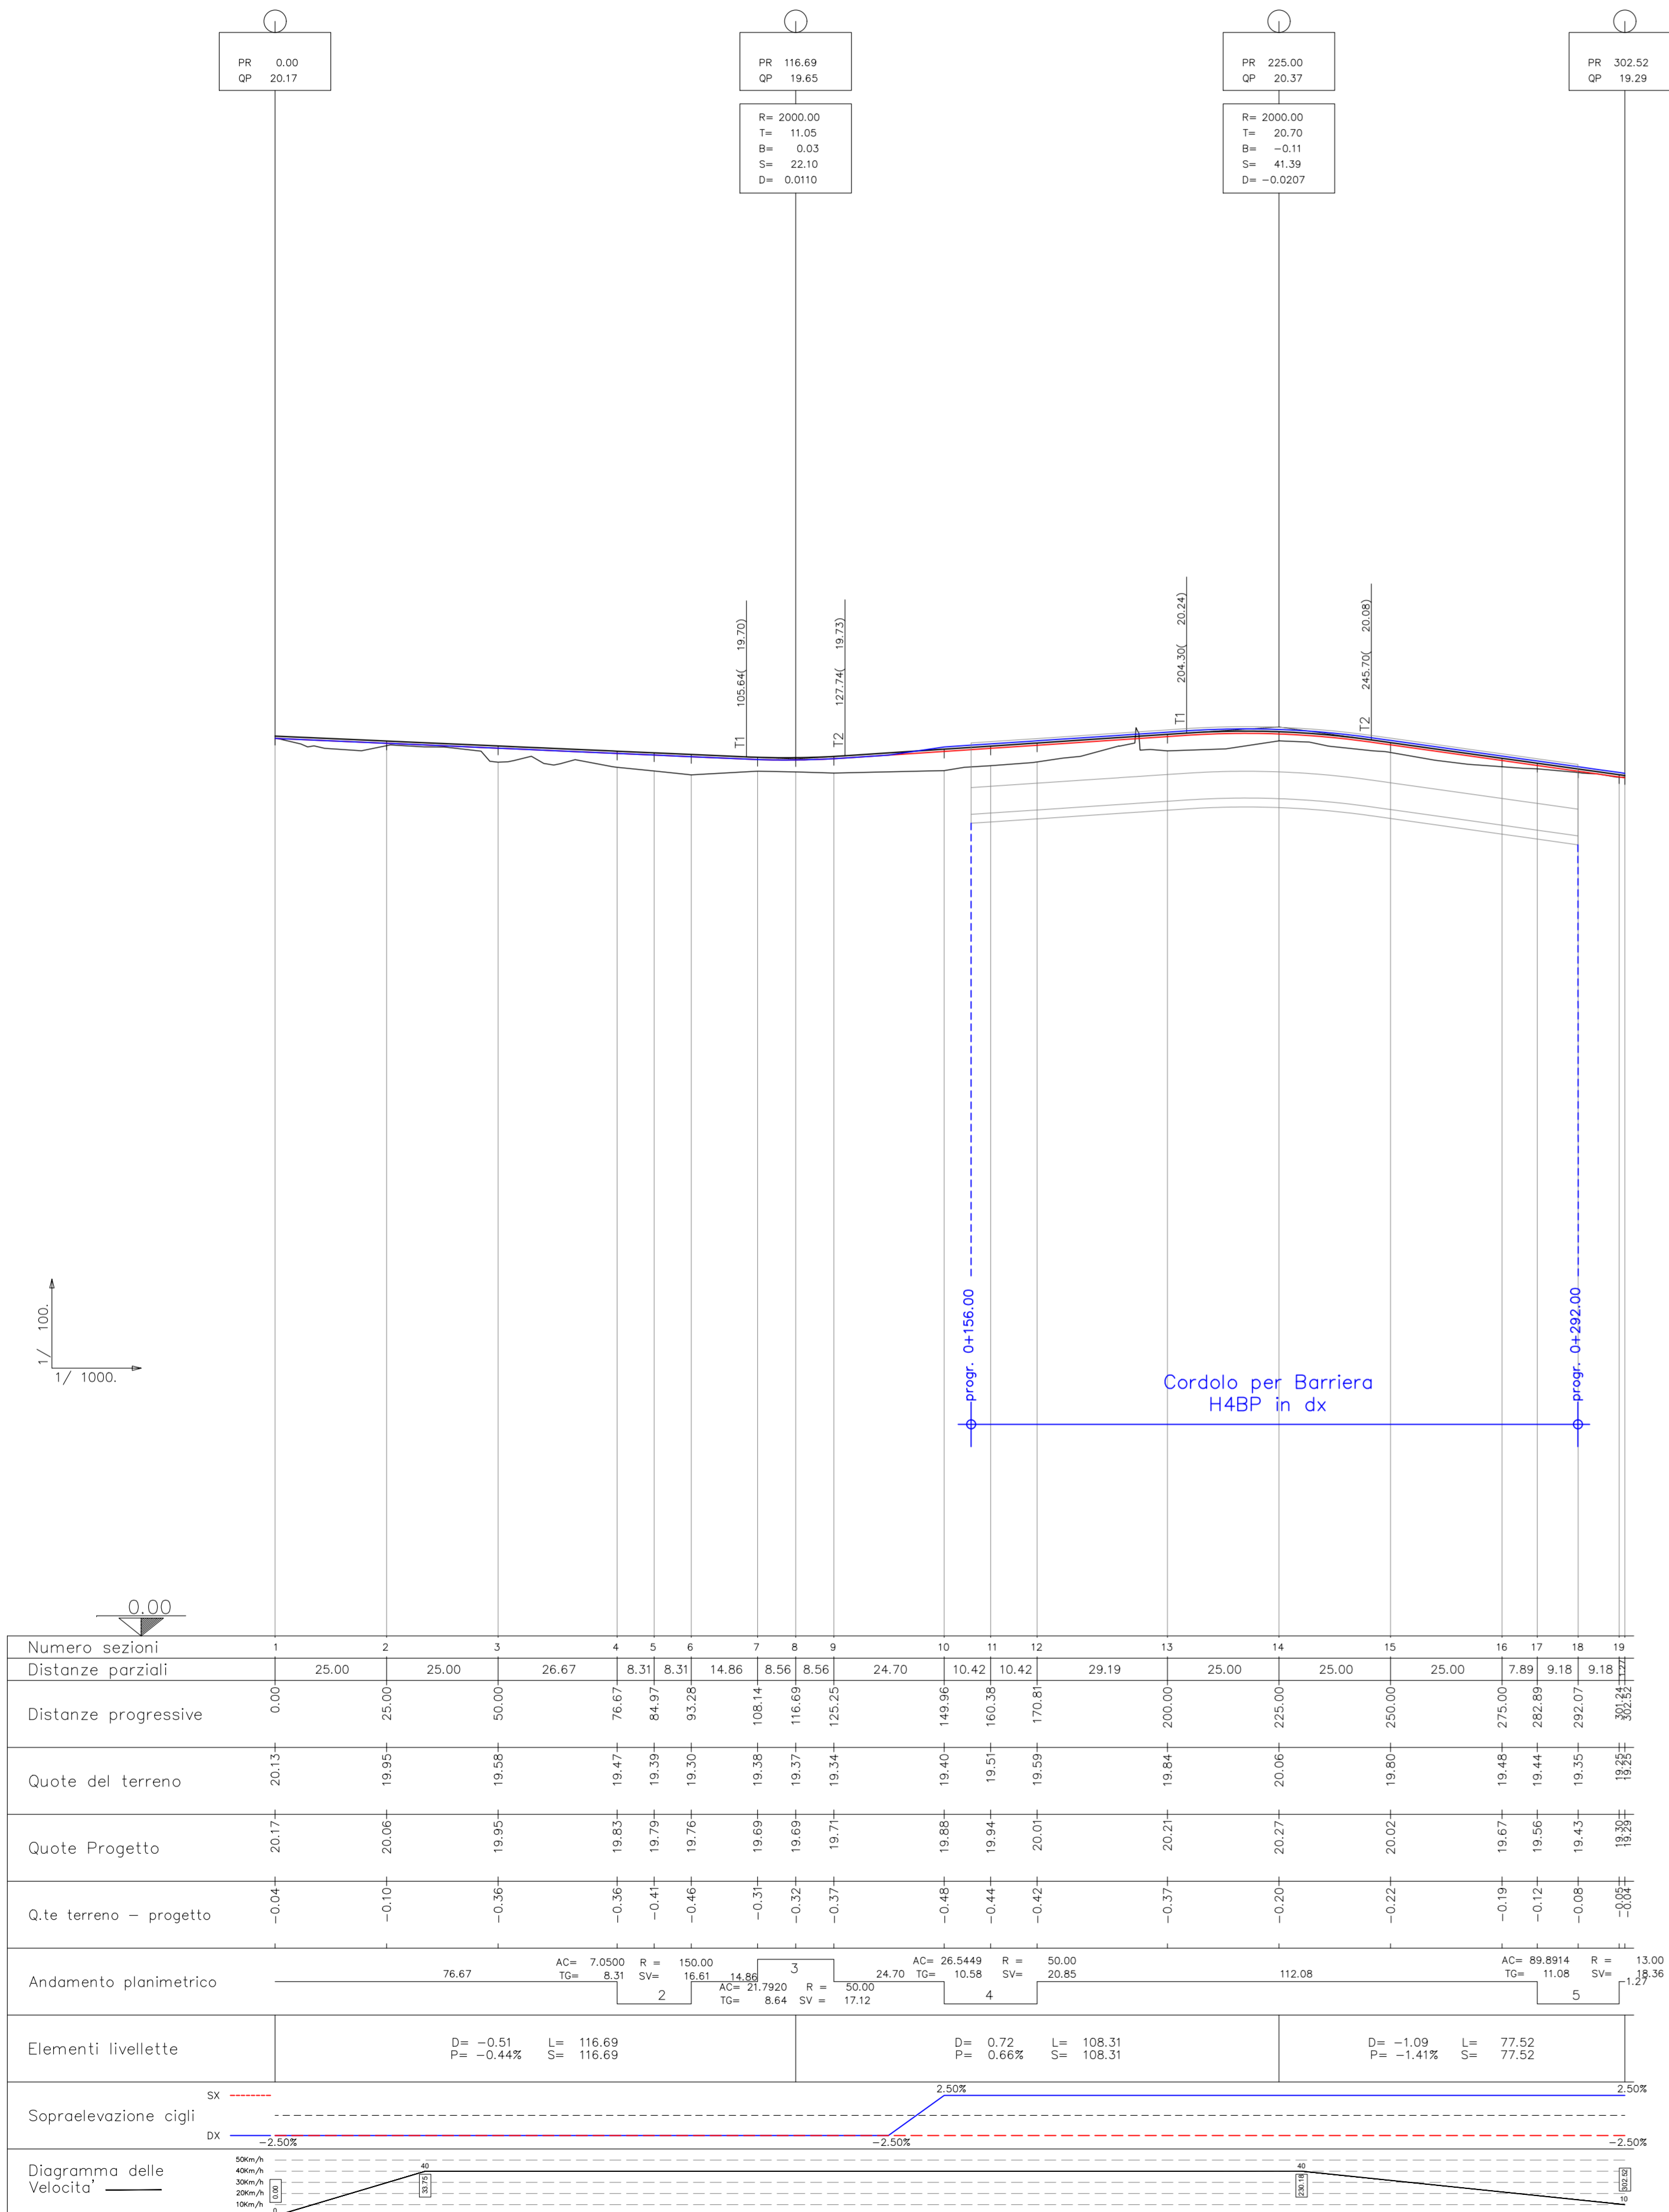

- Legenda**
- Linea di progetto
 - - - Ciglio sinistro
 - Ciglio destro

COMMITTENTE: **RFI** RETE FERROVIARIA ITALIANA GRUPPO FERROVIE DELLO STATO ITALIANE
 DIREZIONE INVESTIMENTI DIREZIONE PROGRAMMI INVESTIMENTI DIRETTRICE SUD - PROGETTO ADRIATICA

DIREZIONE LAVORI: **ITALFERR** GRUPPO FERROVIE DELLO STATO ITALIANE

APPALTATORE: **AD AGOSTINO** COSTRUZIONI GENERALI

PROGETTAZIONE: MANDATARIO **rpa** MANDANTE **CONSTRUTTA** **HUB**

PROGETTO ESECUTIVO

LINEA BARI-LECCE - RIASSETTO NODO DI BARI
TRATTA A SUD DI BARI
VARIANTE DI TRACCIATO TRA BARI C.LE E BARI TORRE A MARE

ELABORATI VIABILITÀ
 NV13 - Nuova viabilità Strada Vicinale Monte km 8+403,30
 Variante altimetrica definitiva
 Profilo longitudinale - Viabilità di ricucitura 24, 25 e 26

APPALTATORE: DIRETTORE TECNICO
 DIREZIONE DELLA PROGETTAZIONE Ing. MARCO RASINELLI

SCALA: **1:1.000**

COMMESSA LOTTO FASE ENTE TIPO DOC. OPERA/DISCIPLINA PROGR. REV.

IA3S01EZZF7 NV1300 003 E

Revis.	Descrizione	Redatto	Data	Verificato	Data	Approvato	Data	Autorizzato	Data
A	Emissione	G. Di Martino	Mag. 2021	G. Di Martino	Mag. 2021	M. Rasinelli	Mag. 2021	A. Renesi	Giù. 2022
B	Ricucitura progetto RFI IA3S-RV-000000071	G. Di Martino	Ott. 2021	G. Di Martino	Ott. 2021	M. Rasinelli	Ott. 2021		
C	Ricucitura progetto RFI IA3S-RV-000000023	G. Di Martino	Feb. 2022	G. Di Martino	Feb. 2022	M. Rasinelli	Feb. 2022		
D	Ricucitura progetto RFI IA3S-RV-000000024	G. Di Martino	Giù. 2022	G. Di Martino	Giù. 2022	M. Rasinelli	Giù. 2022		
E	Ricucitura progetto RFI IA3S-RV-000000024	G. Di Martino	Giù. 2022	G. Di Martino	Giù. 2022	M. Rasinelli	Giù. 2022		

File: IA3S01EZZF7NV1300003E.DWG n. Elab.: