




Viabilità di ricucitura 01

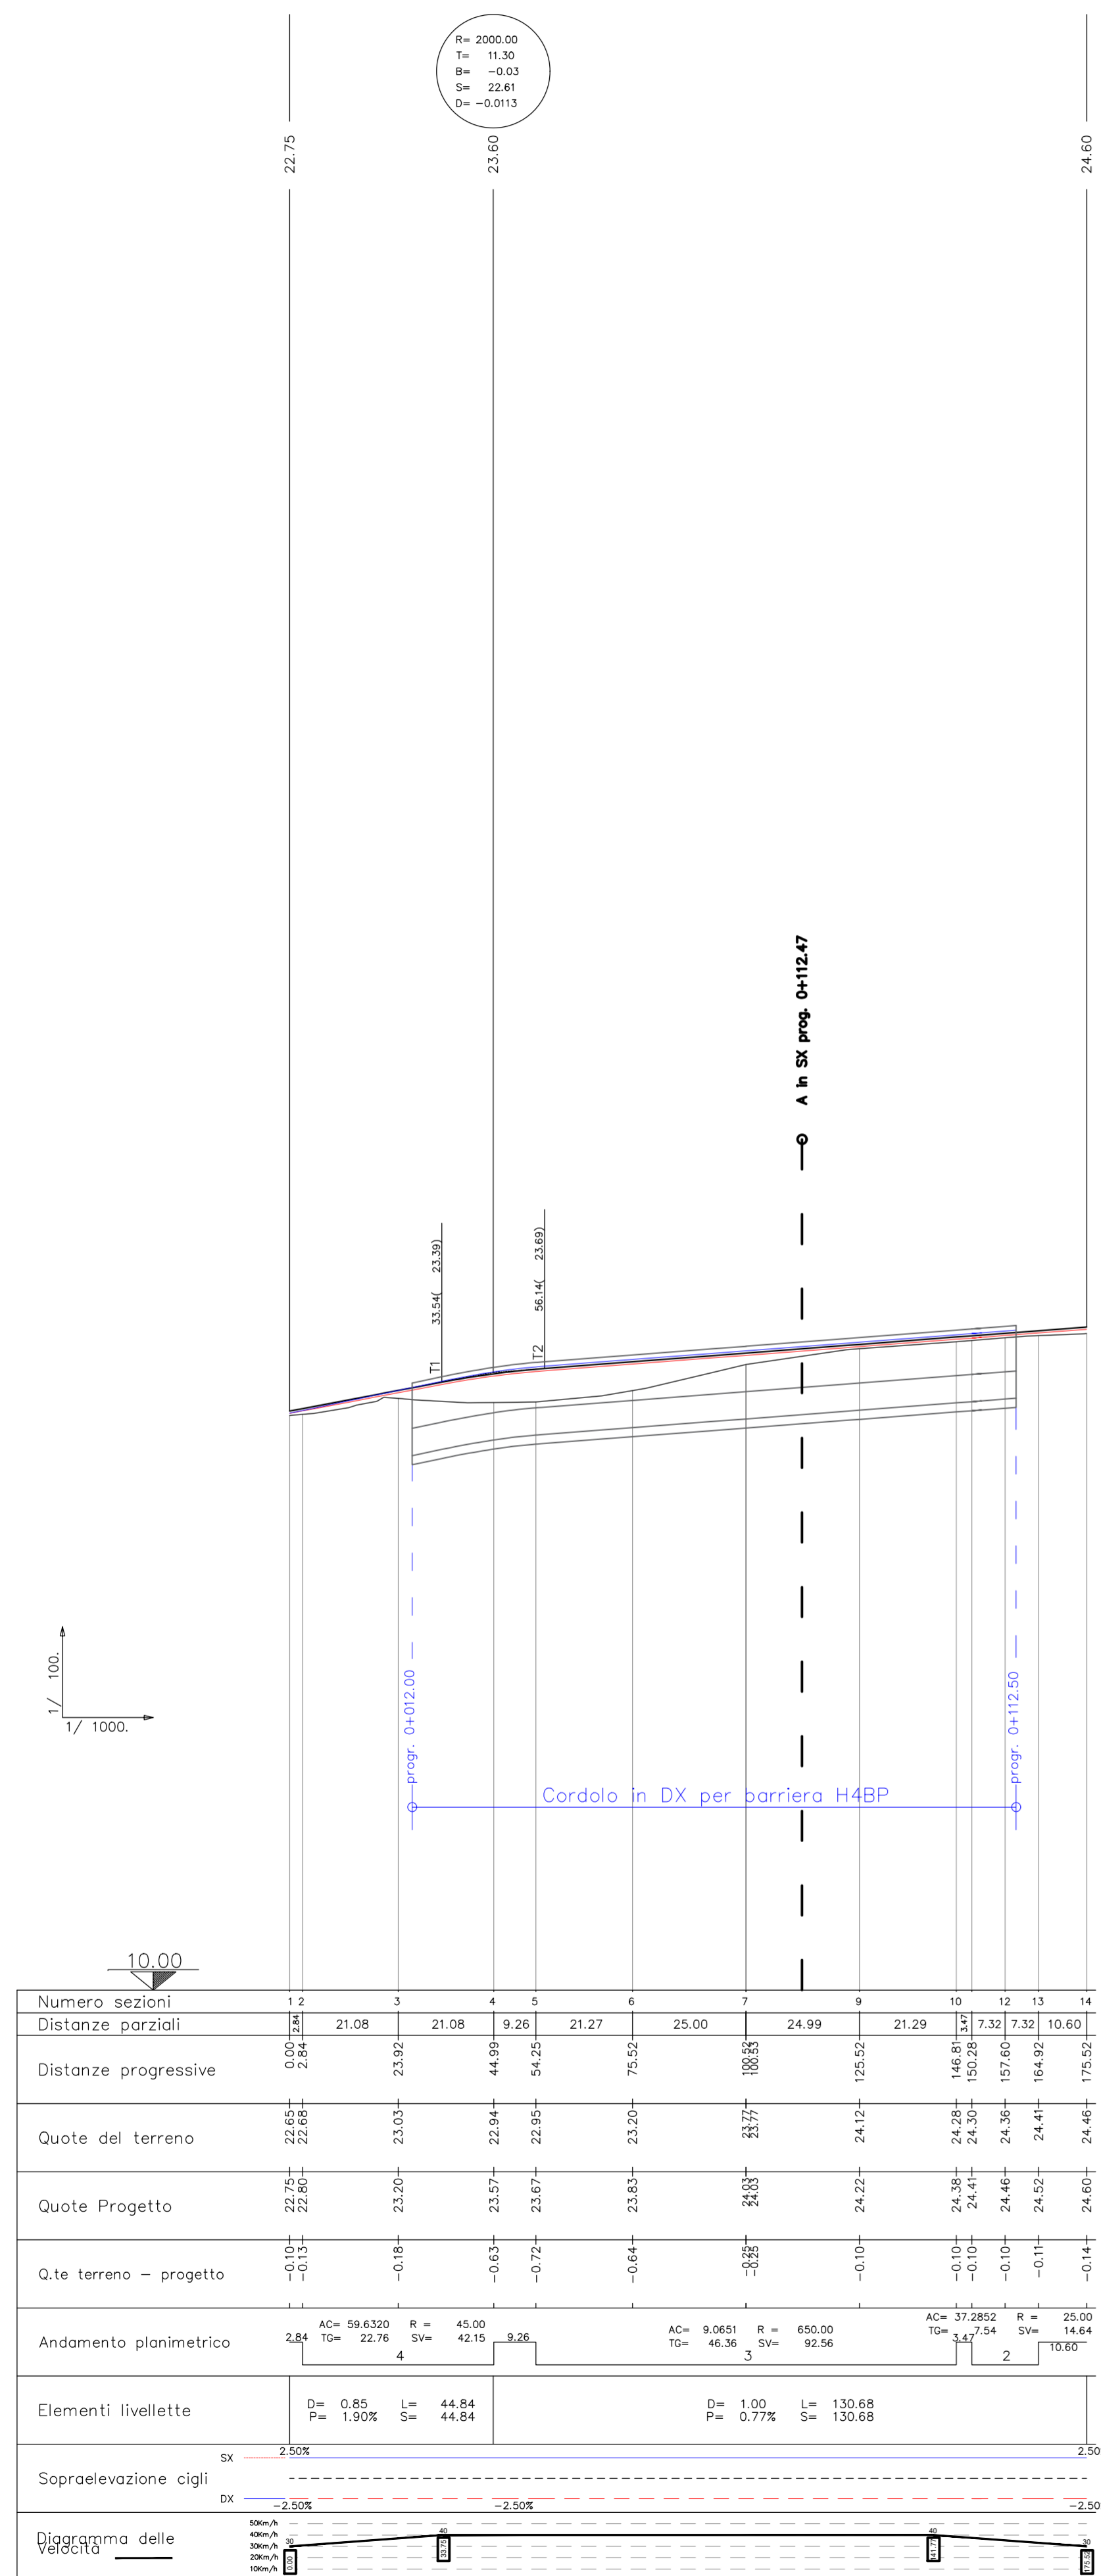

Viabilità di ricucitura 02

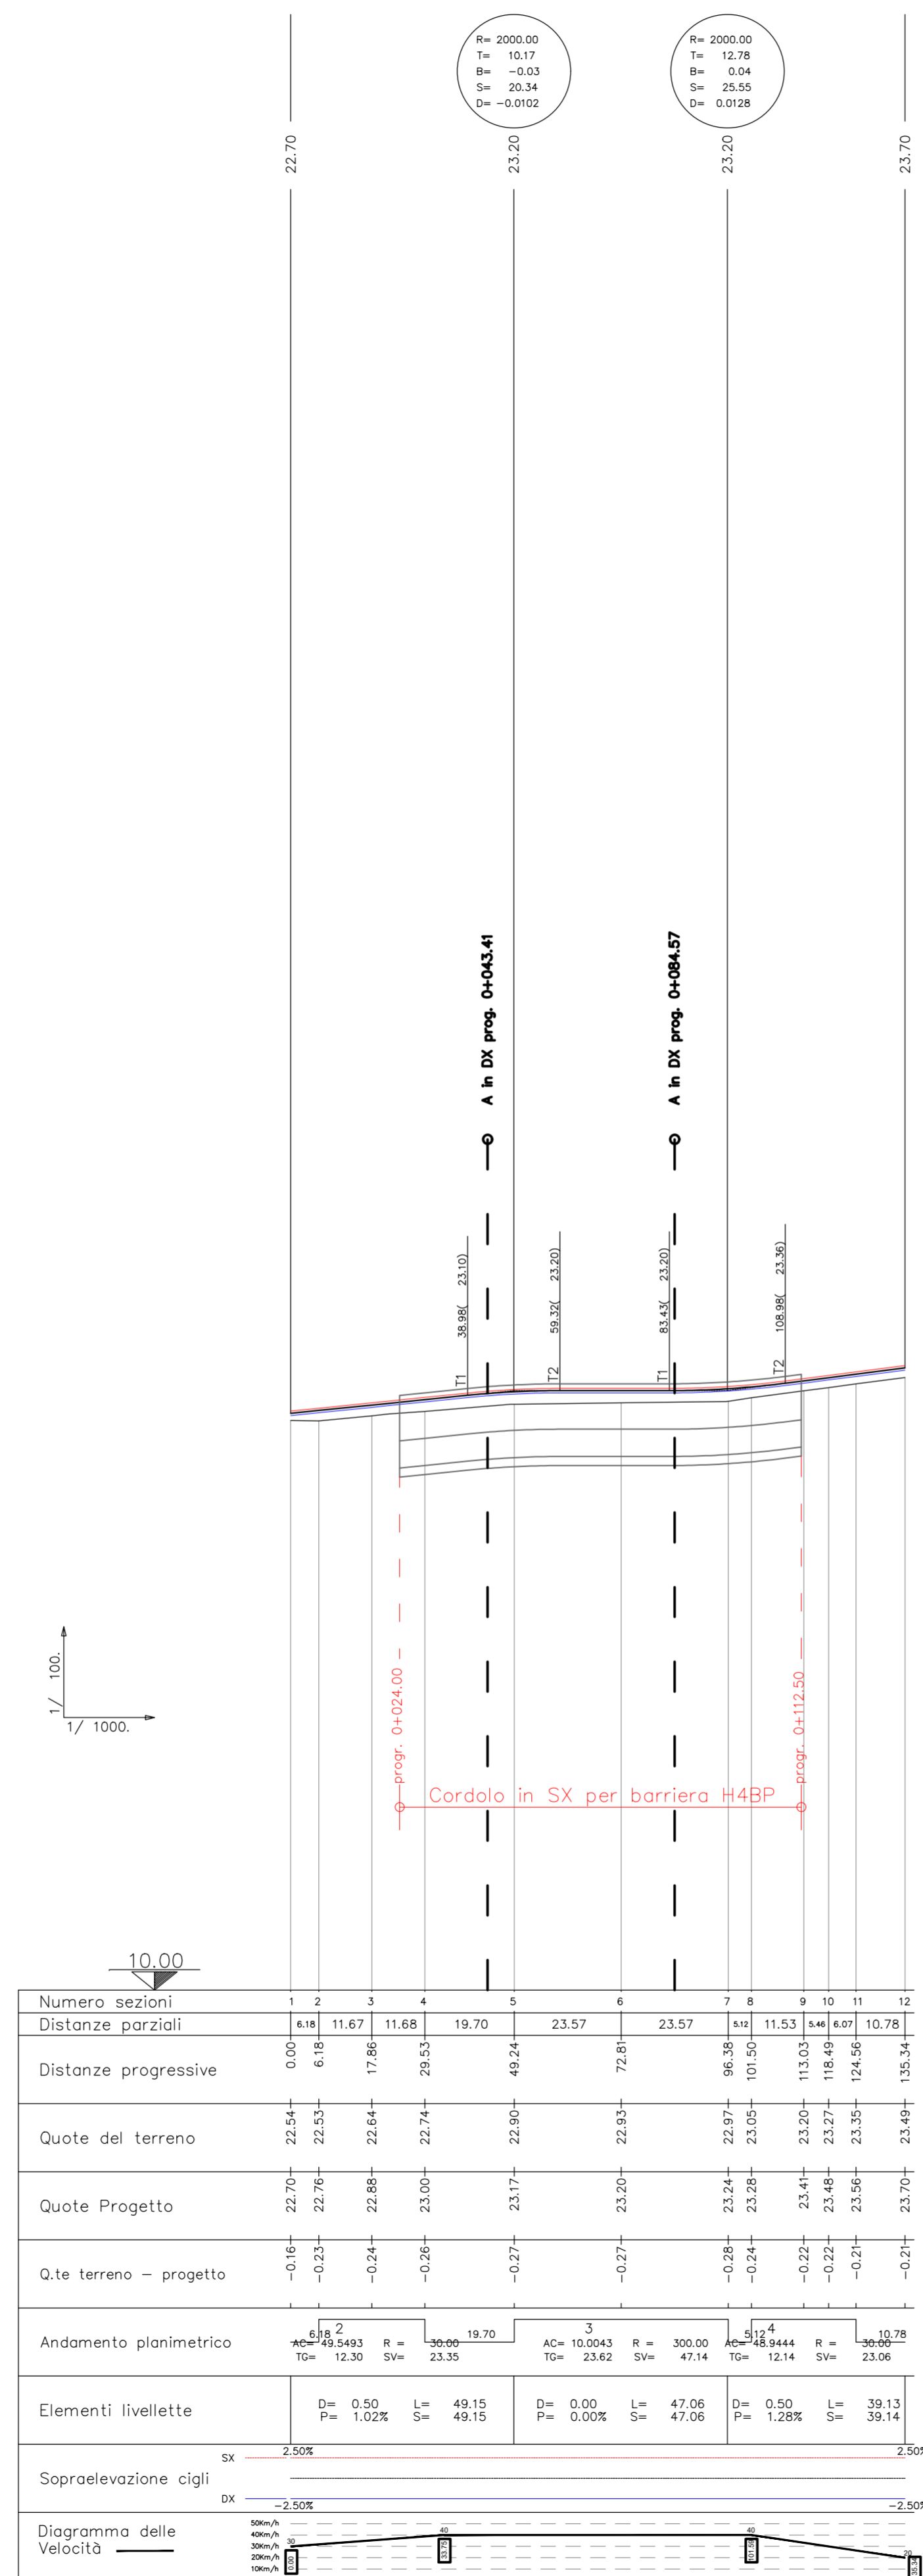

Viabilità di ricucitura 03

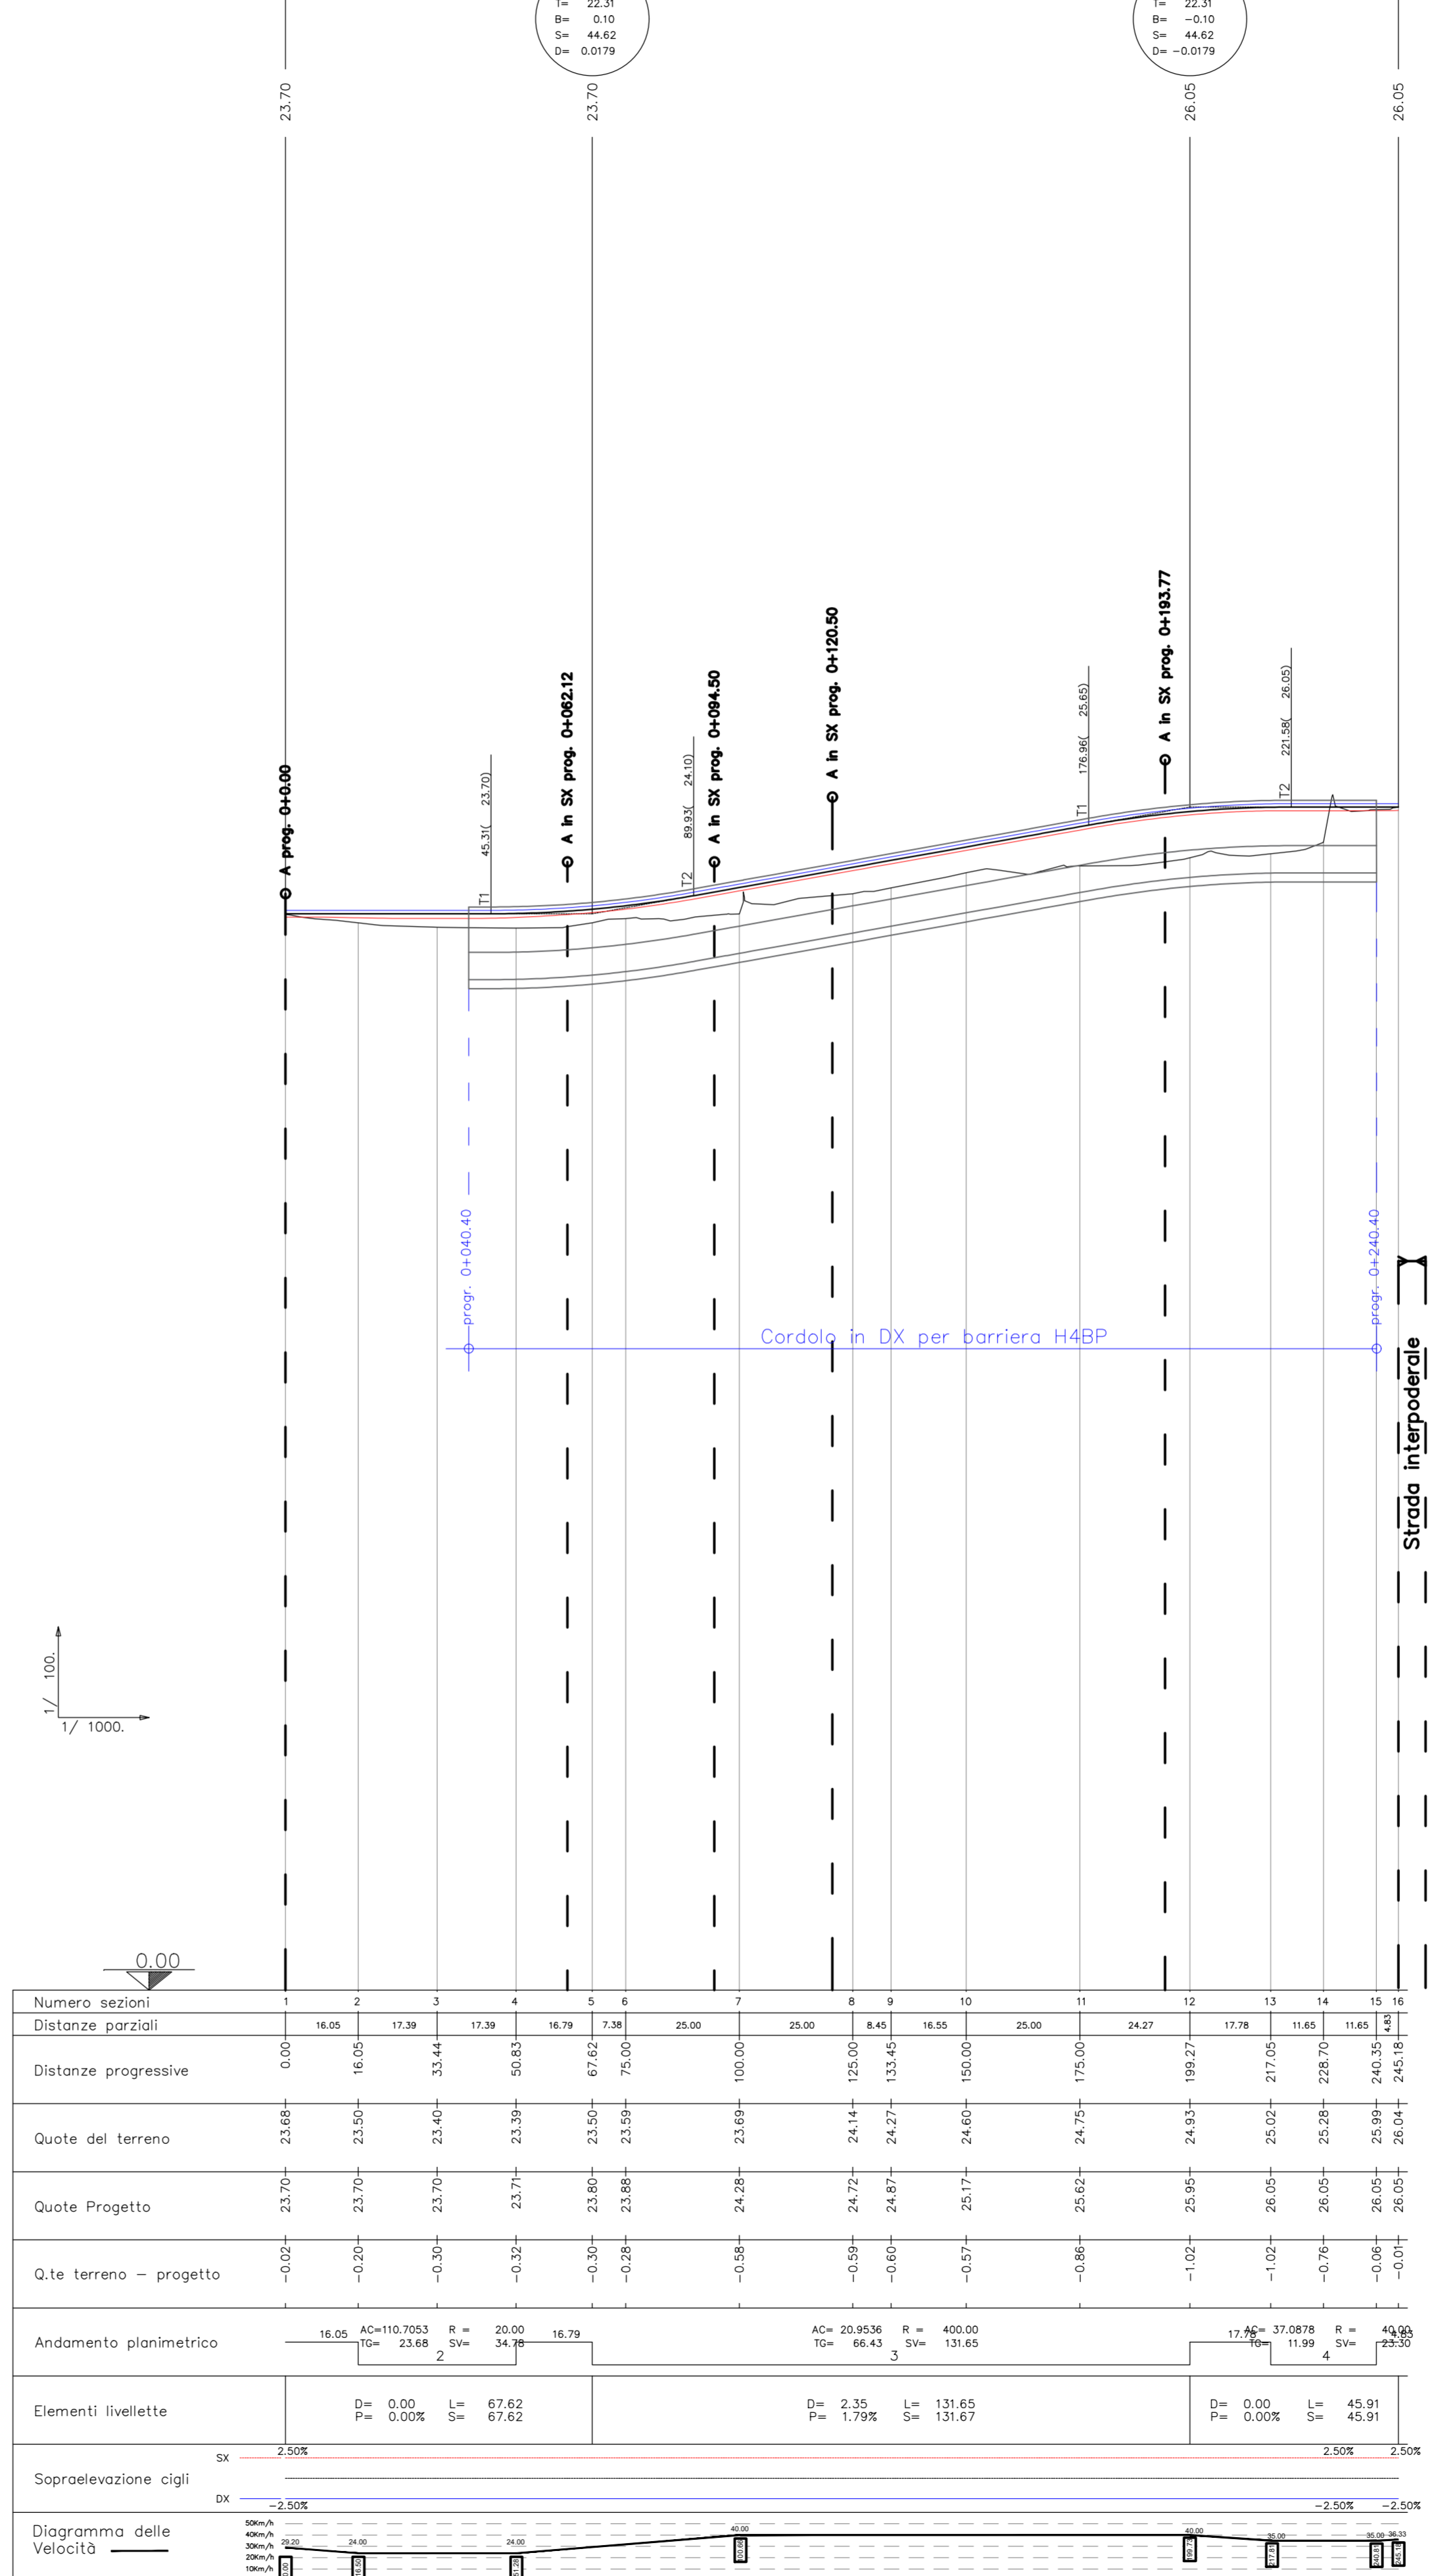

- Legenda**
- Linea di progetto
 - Ciglio sinistro
 - Ciglio destro
 - A Accesso agricolo senza cancello

COMMITTENTE: **RFI** RETE FERROVIARIA ITALIANA
GRUPPO FERROVIE DELLO STATO ITALIANO
DIREZIONE INVESTIMENTI
DIREZIONE PROGRAMMI INVESTIMENTI
DIRETTRICE SUD - PROGETTO ADRIATICA

DIREZIONE LAVORI:

APPALTATORE: **ADAGOSTINO** COSTRUZIONI GENERALI

PROGETTAZIONE: MANDATARIA **rpa** MANDATARI **TECNITRA** **HUB**

PROGETTO ESECUTIVO

LINEA BARI-LECCE - RIASSETTO NODO DI BARI
TRATTA A SUD DI BARI
VARIANTE DI TRACCIATO TRA BARI C.LE E BARI TORRE A MARE

RILEVATI
RI05 - Rilevato da km 2+550 a km 4+550 - LINEA RFI

Profilo longitudinale - Viabilità di ricucitura

APPALTATORE	PROGETTAZIONE	SCALA:
<i>[Signature]</i>	DIRETTORE DELLA PROGETTAZIONE Ing. MARCO RASANELLI	1:1000/100

COMMESSA/LOTTO FASE ENTE TIPO DOC. OPERA/DISCIPLINA Progr. REV.

IA3S 01 V ZZ F7 RI0500 010 F

Revis.	Descrizione	Redatto	Data	Verificato	Data	Approvato	Data	Autorizzato Data
A	Emissione	G. De Martino	Mag. 2021	G. Di Marco	Mag. 2021	M. Rasmelli	Mag. 2021	A. Rizzo Gen. 2023
B	Revisione	G. De Martino	Mag. 2021	G. Di Marco	Mag. 2021	M. Rasmelli	Mag. 2021	
C	Revisione in risposta a RV: IAS-RV-000000100	G. De Martino	Ott. 2021	G. Di Marco	Ott. 2021	M. Rasmelli	Ott. 2021	
D	Revisione in risposta a RV: IAS-RV-000000034	G. De Martino	Feb. 2022	G. Di Marco	Feb. 2022	M. Rasmelli	Feb. 2022	
E	Revisione in risposta a RV: IAS-RV-000000026	G. De Martino	Giu. 2022	G. Di Marco	Giu. 2022	M. Rasmelli	Giu. 2022	
F	Revisione in risposta a RV: IAS-RV-000000059	G. De Martino	Gen. 2023	G. Di Marco	Gen. 2023	M. Rasmelli	Gen. 2023	

File: IA3S01VZZF7RI0500010F.DWG n. Elab.: