




Lotto I 1

 

Lotto I 2

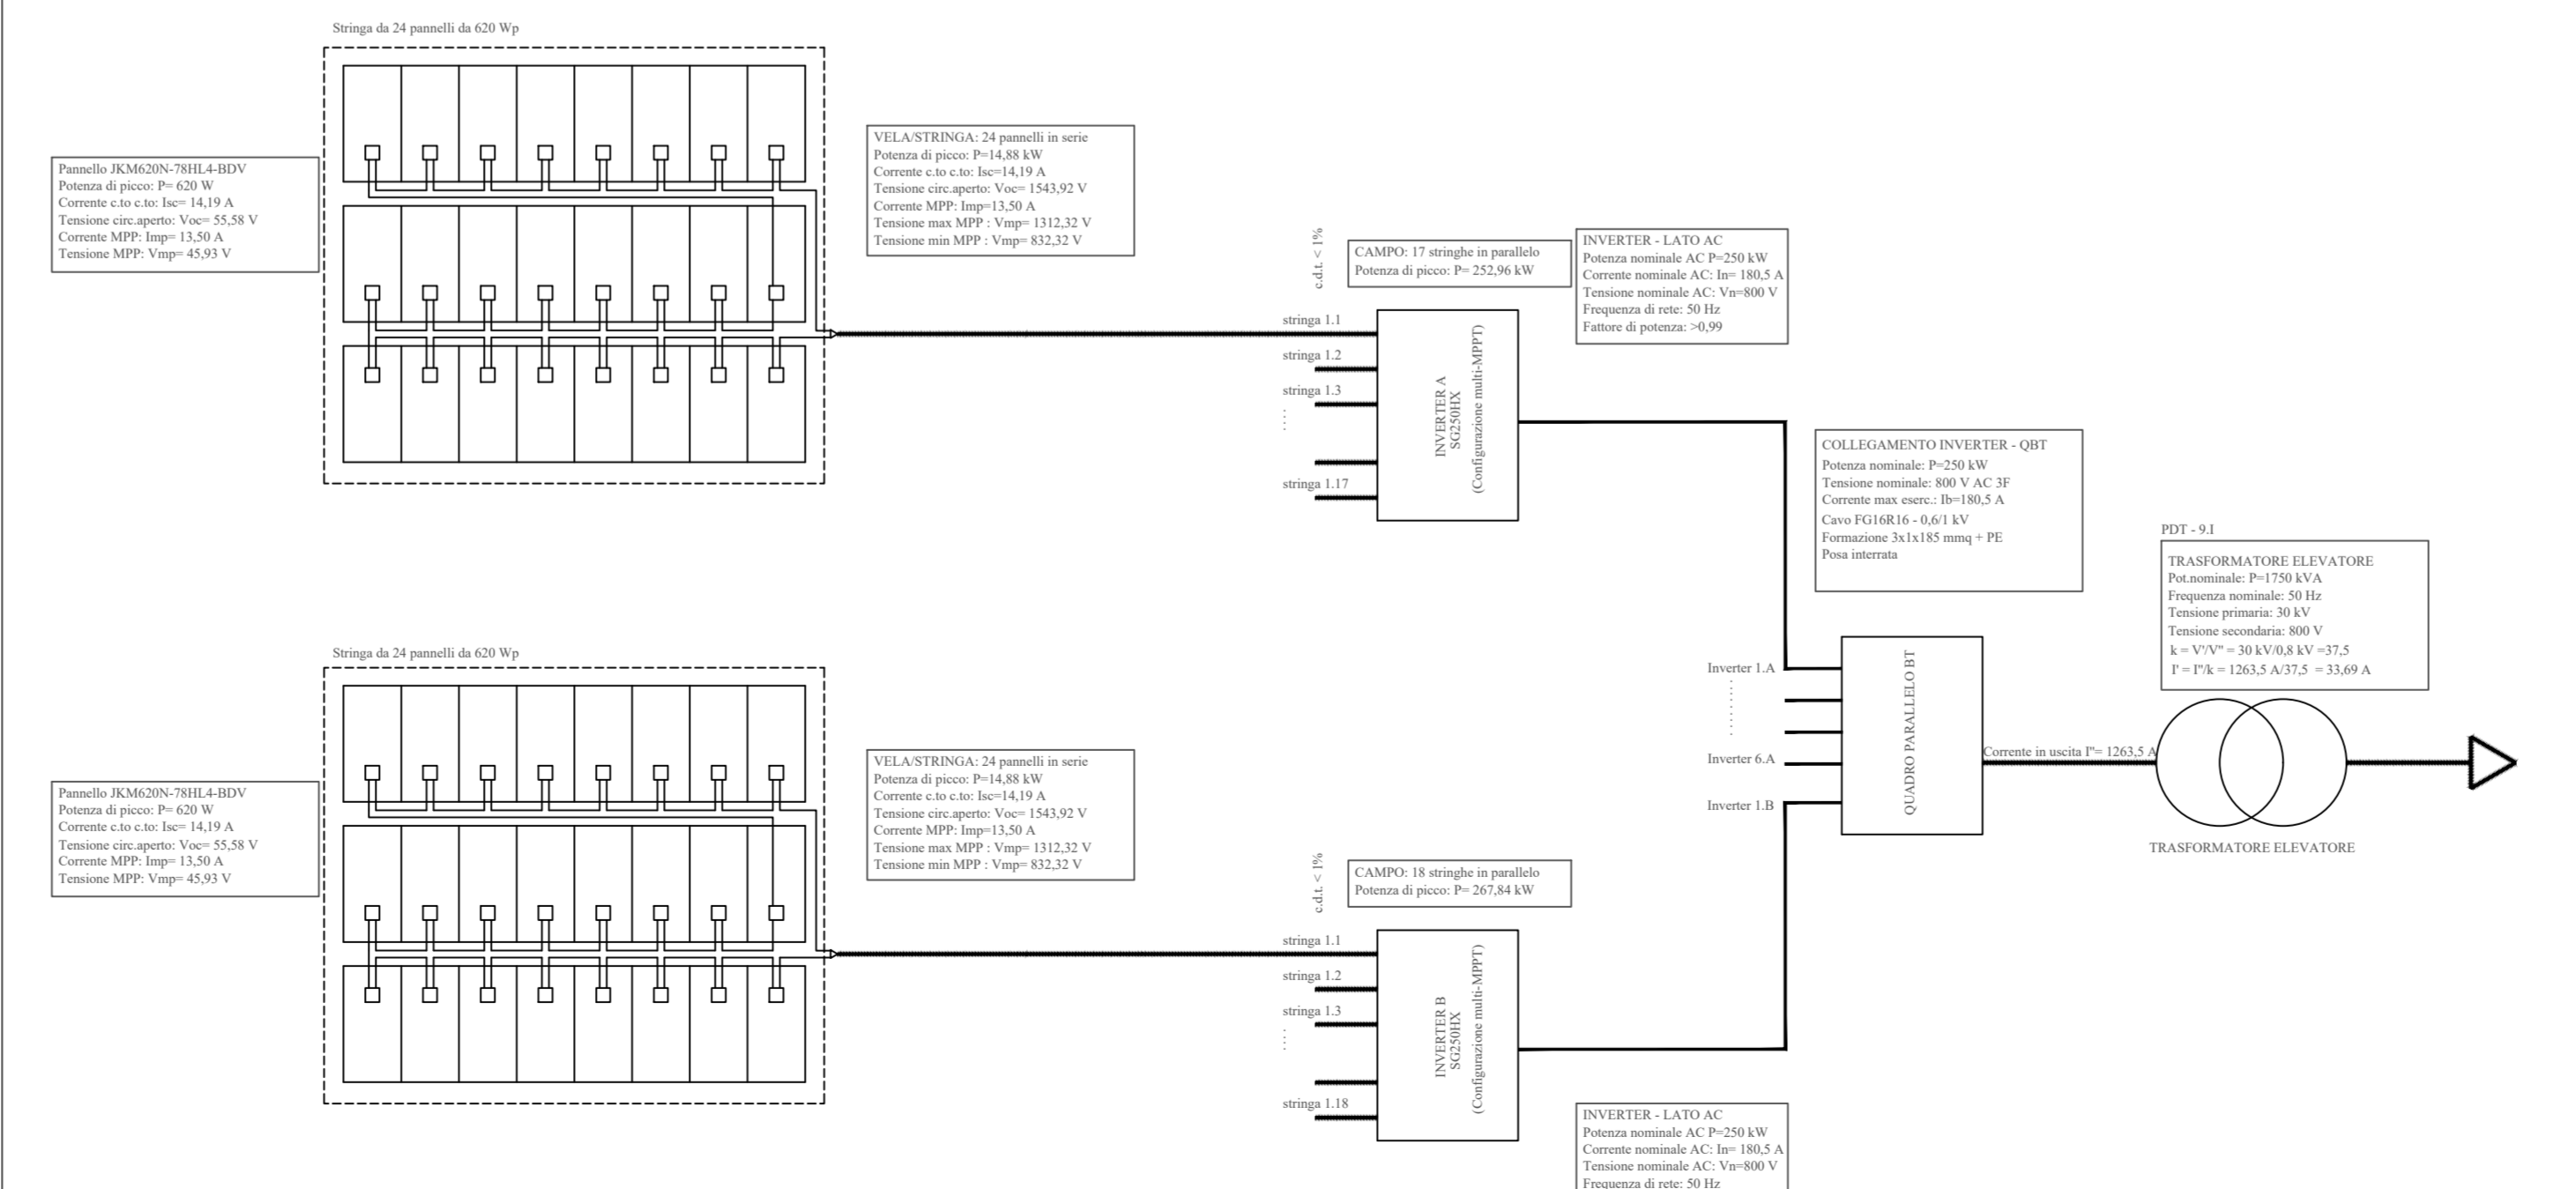

Lotto K

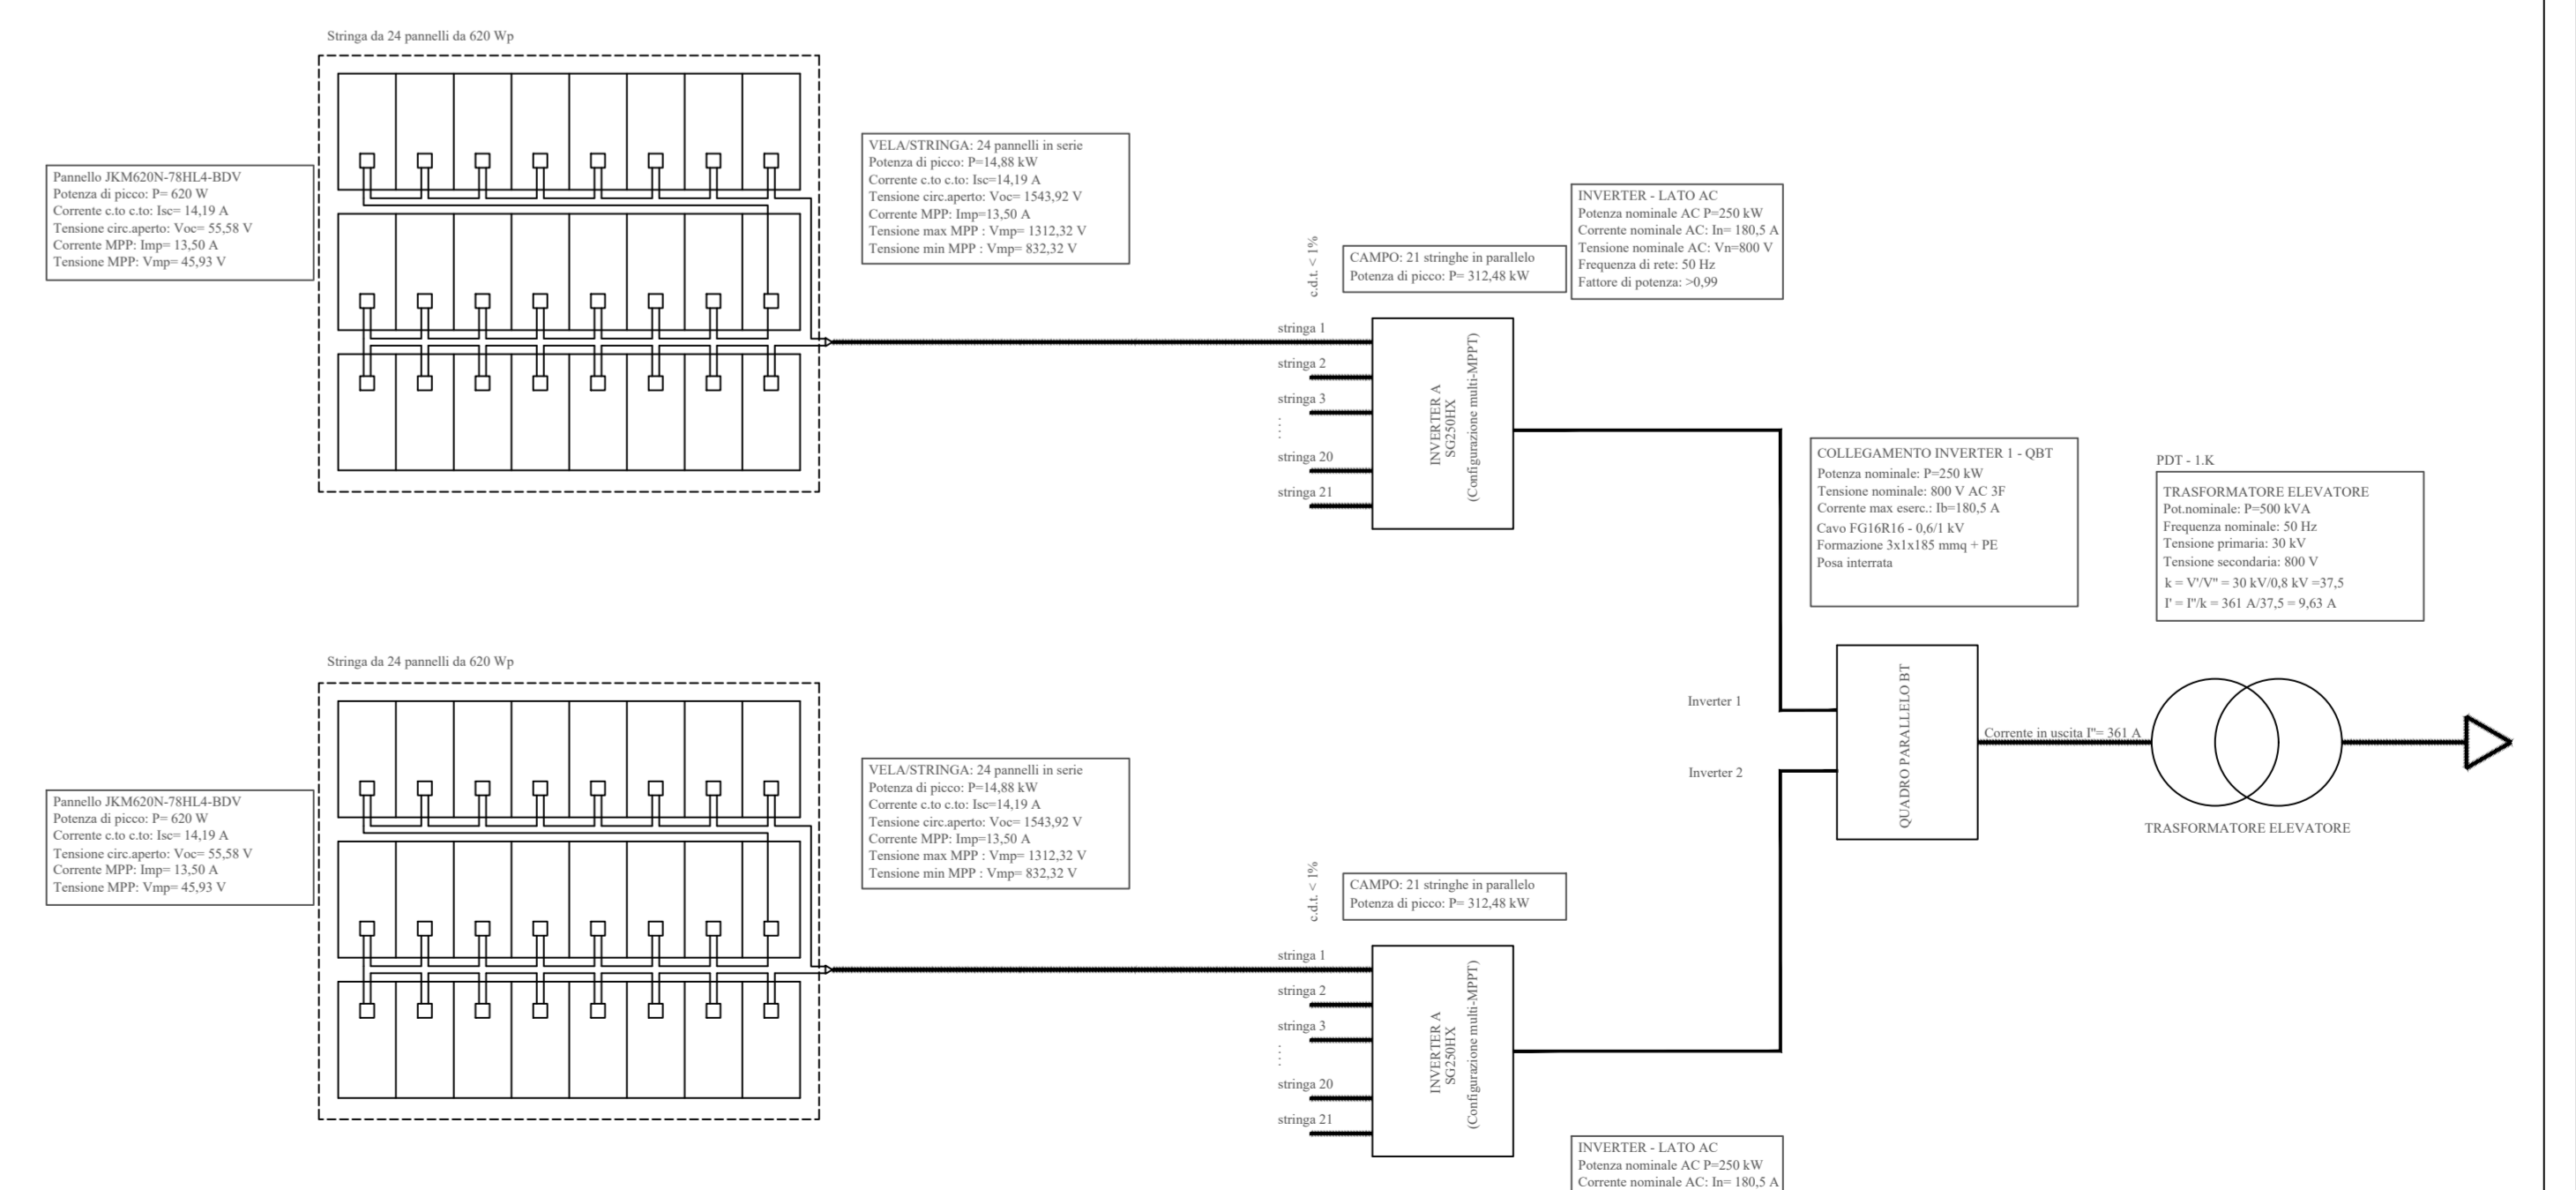

RWE RWE RENEWABLES ITALIA S.r.l. Via Dura, 26 - 93010 Serradifalco (CL) C.F. e P.I. 0640370968	ATHENA ENERGIE S.r.l. Via Dura, 26 - 93010 Serradifalco (CL) C.F. e P.I. 026200009
INGENIERIA CIVILE ED AMBIENTALE E COORDINAMENTO: MPPOWER S.r.l. Via S. Maria, 12 - 93010 Serradifalco (CL) C.F. e P.I. 026200009	INGENIERIA OPERE DI RETE: INGENIERIA OPERE DI RETE Dott. Ing. Giovanni Serrano Via S. Maria, 12 - 93010 Serradifalco (CL) C.F. e P.I. 026200009
PROGETTO PER LA REALIZZAZIONE DI UN IMPIANTO AGRIVOLTAICO DELLA POTENZA DI 62,079 MW DI PICCO E 55,00 MW DI IMMISSIONE, DENOMINATO "CALTANISSETTA 1", UBICATO NELLE CONTRADE "RAMILIA" E "DELLA" DEL COMUNE DI CALTANISSETTA E NELLE RELATIVE OPERE DI CONNESSIONE ALLA RTN, DA REALIZZARSI NELLA CONTRADA "PERITO" DEL COMUNE DI SERRADIFALCO (CL)	
PROGETTO DEFINITIVO SCHEMA DI SISTEMA LOTTI-K	
29-02-2023 DATA 21-12-CL1 CODICE DOCUMENTO FORNITO A0	PRIMA EMISSIONE PER RICHIESTA AI E PROCEDURA VIA SOGGETTO DELLA REVISIONE ELABORAZIONE RASE LB APAM VERIFICA APPROVAZIONE REV DATA 21-12-CL1 CODICE DOCUMENTO FORNITO A0
014e.00	