


SBARRE A 150 KV

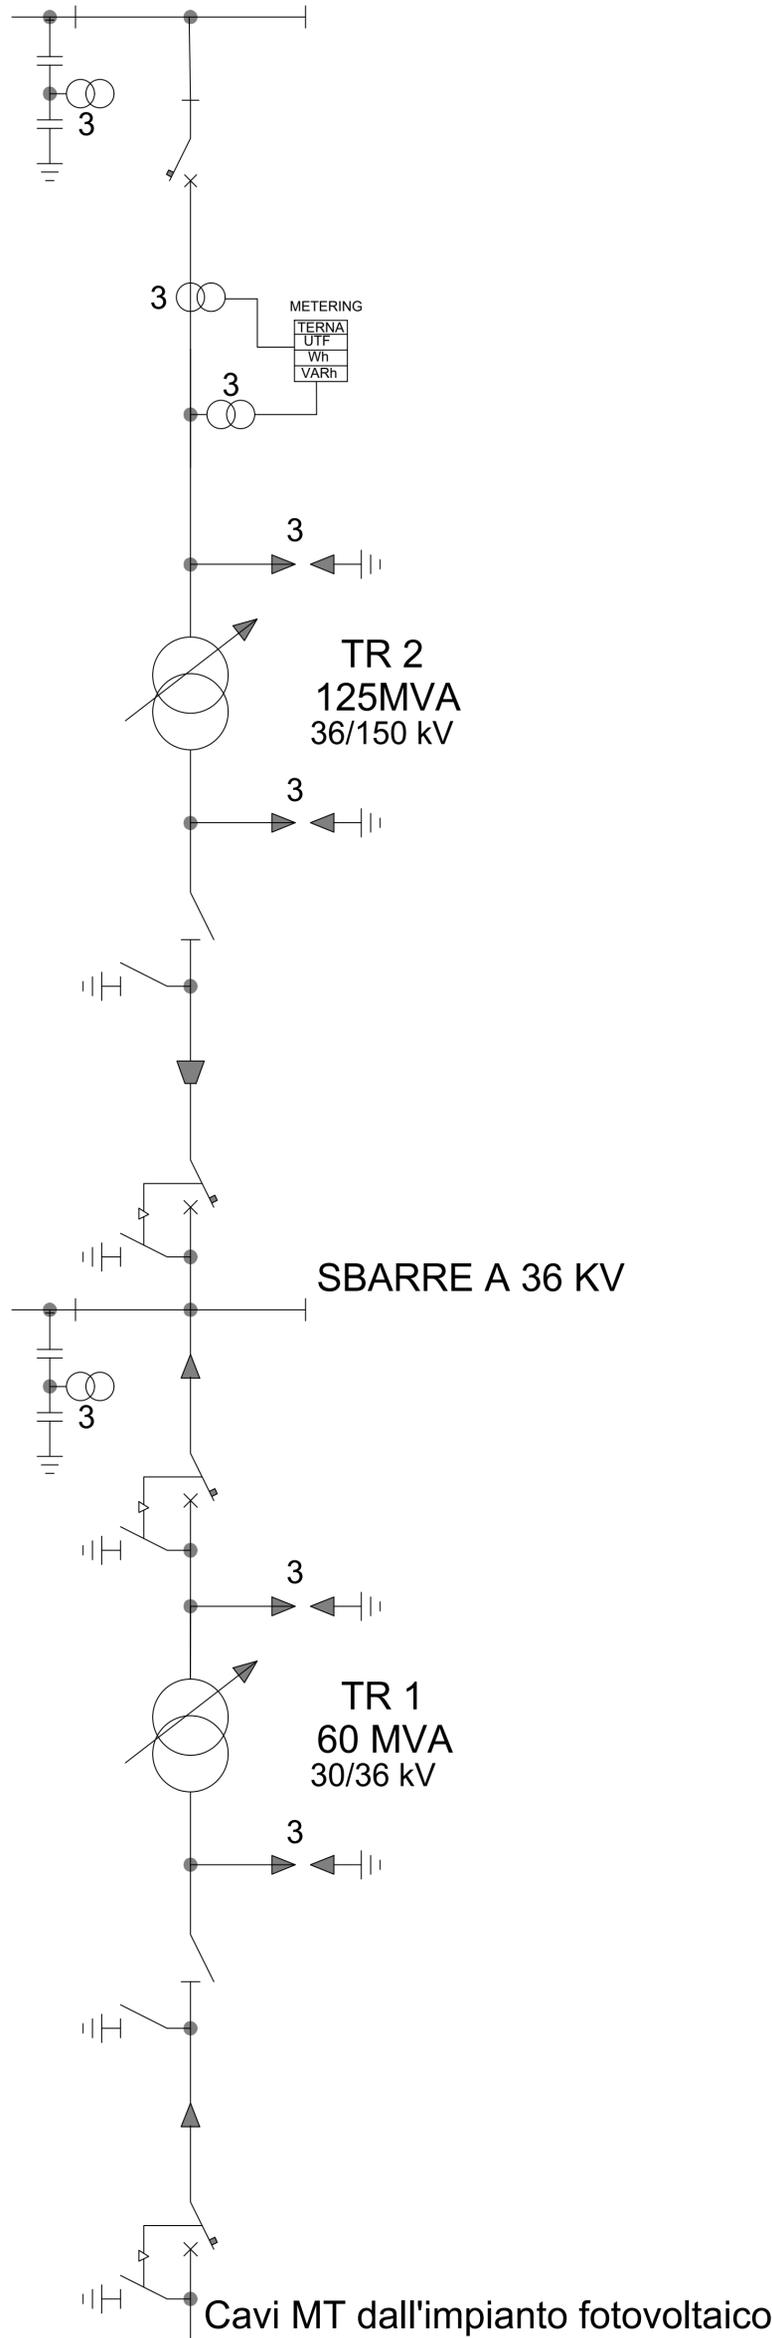

SBARRE A 36 KV

UNIONE EUROPEA	REGIONE SICILIANA	COMUNE DI CALTANISSETTA	COMUNE DI SERRADIFALCO		
PROponente: RWE RENEWABLES ITALIA S.r.l. Via Andrea Doria, 41/G, 00192 Roma C.F. e P.I.: 06400370968	Sviluppatore: ATHENA ENERGIE S.r.l. Via Duca, 25 - 93010 Serradifalco (CL) C.F. e P.I.: 02042980850		Coordinatore di Progetto: Dott. Ing. STEFANO GASPAROTTO Via Terraglio, 31 - 31100 Treviso (TV) C.F. e P.I.: 05125620269		
Progettazione: MPOWER S.r.l. Dott. Ing. Edoardo Boscarino Via N. Machiavelli, 2 - 95030 Sant'Agata Li Battiati (CT) www.mpowersrl.it e-mail: info@mpowersrl.it PEC: mpower@pec.mpowersrl.it	Ingegneria Civile ed Ambientale e Coordinamento: Ing. Andrea Pitone (Project Manag. e Staff di Coord.) Arch. Attilio Massarelli (Progettazione e Staff di Coord.) Arch. Giuseppe Messina (Aspetti Paesaggistici) Geol. Alessandro Trefflati (GIS) Geol. Damiano Gravina (GIS) Geol. Marco Gagliano (GIS) Geol. Salvatore Barro (Aspetti Geologici)	Team di Progetto: Ing. Salvatore Di Mauro (Aspetti Strutturali) Ing. Giovanni Chiovella (Acustica Ambientale) Ing. Gilberto Saerri (Aspetti Ambientali) Ing. Cristina Luca (Sicurezza di Cantiere) Agr. Salvatore Paleri (Aspetti Agronom. e Mtg. Amb.) Agr. Giuliano Di Sarro (Mitigazione Ambientale) Dott. Rosario Pignatello - BLARCHÉ Srl (VARCH)	Ingegneria Opere di Rete: Dott. Ing. Giovanni Saraceno Via G. Volpe, 92 - Pisciotta (PI) email: giovanni.saraceno@zeingegneria.it PEC: zeingegneria@legaimail.it		
OPERA: PROGETTO PER LA REALIZZAZIONE DI UN IMPIANTO AGRIVOLTAICO DELLA POTENZA DI 62,079 MW DI PICCO E 55,00 MW DI IMMISSIONE, DENOMINATO "CALTANISSETTA 1", UBICATO NELLE CONTRADE "RAMILIA" E "DELIELLA" DEL COMUNE DI CALTANISSETTA E DELLE RELATIVE OPERE DI CONNESSIONE ALLA RTN, DA REALIZZARSI NELLA CONTRADA "PERITO" DEL COMUNE DI SERRADIFALCO (CL)					
OGGETTO: PROGETTO DEFINITIVO SCHEMA ELETTRICO UNIFILARE IMPIANTO DI RETE					
Il Proponente: (Stampa e firma)	Il Progettista: (Stampa e firma)	Approvazione: (Stampa e firma)			
00	28-02-2023	PRIMA EMISSIONE PER RICHIESTA AU E PROCEDURA VIA	LB	AP/AM	EB
REV.	DATA	OGGETTO DELLA REVISIONE	ELABORAZIONE	VERIFICA	APPROVAZIONE
SCALA:	CODICE DOCUMENTO:		CODICE ELABORATO:		
FORMATO: A0	21-12/CL1	PD	RS06EPD0032A0	015.00	
	COMMESSA	FASE	TAVOLA	REV.	
E' vietata la riproduzione del presente documento, anche parziale, con qualsiasi mezzo, senza l'autorizzazione di MPOWER S.r.l.					