


Elenco componenti	
ref.	descrizione
1	Scaricatore 132-150kV
2	Interruttore 132-150kV
3	TA 132-150kV
4	Sezionatore verticale
5	Trasformatore 132-150/36 kV
6	Scaricatore 36kV
7	Terminali cavo 36kV
8	Isolatore 150 kV
9	Isolatore 36 kV
10	Cavi 36 kV
11	Castelletto distribuzione cavi 36 kV

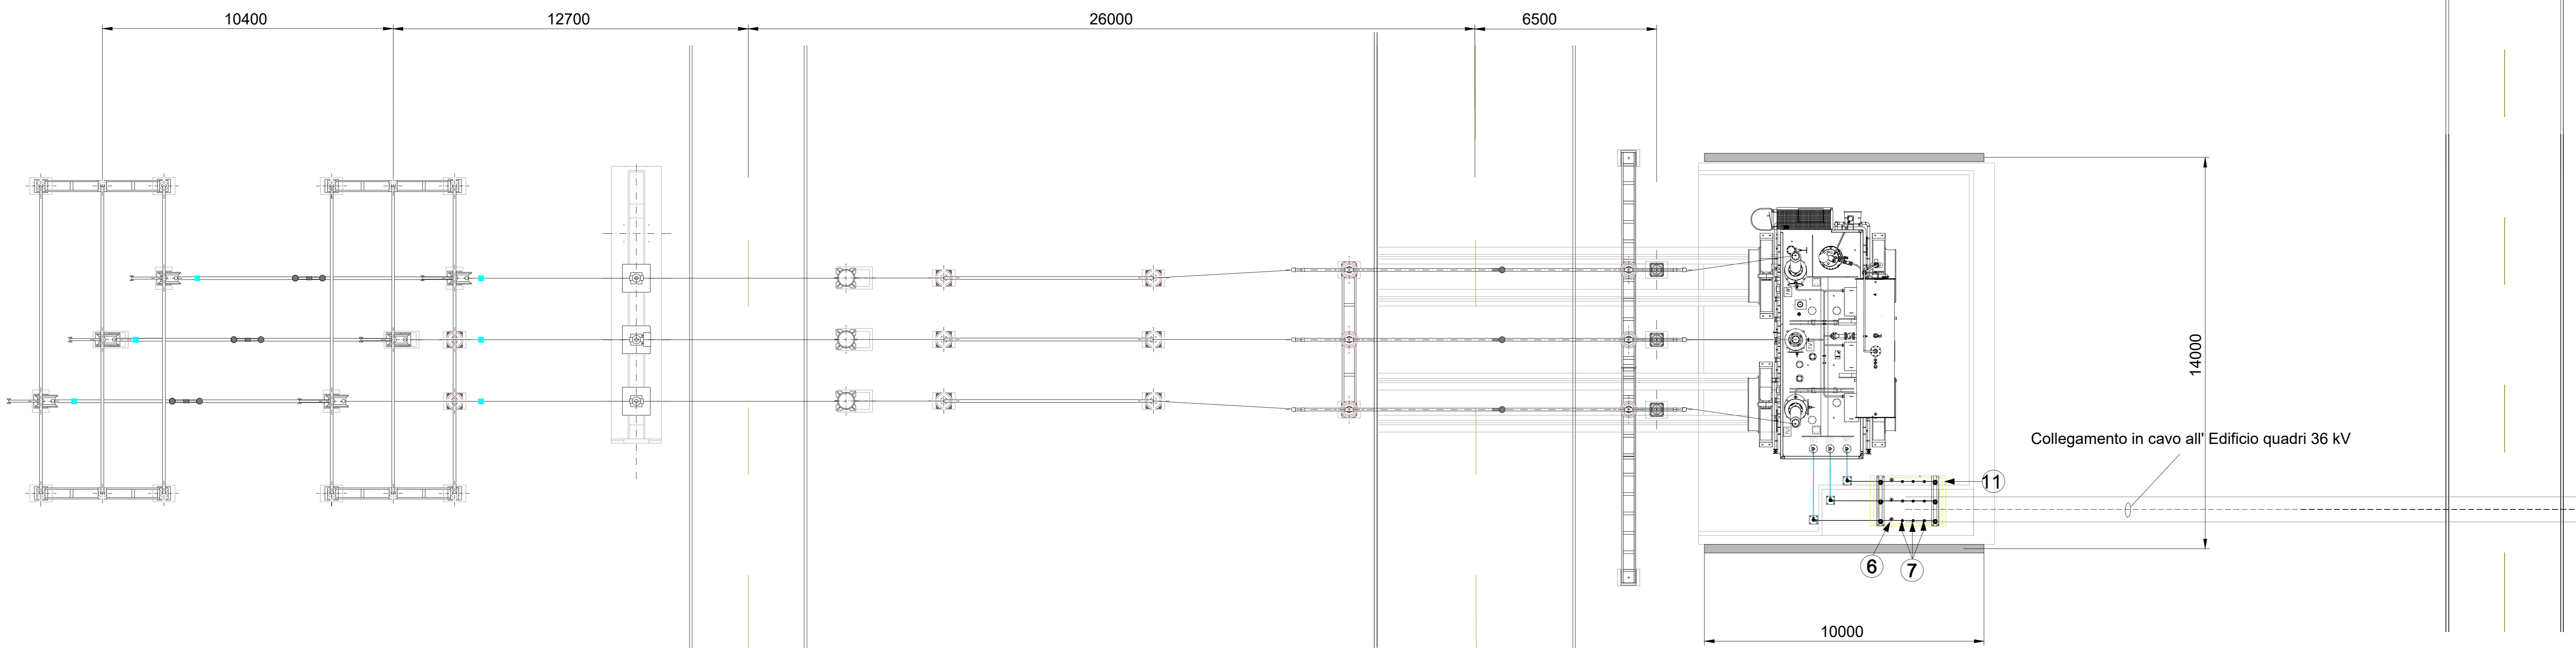

<b>PROPRIORE:</b>	<b>RWE RENEWABLES ITALIA S.r.l.</b> Via Andrea Doria, 41/IG, 00192 Roma C.F. e P.I.: 06400370968		
<b>PROGETTANTE:</b>	<b>ATHENA ENERGIE S.r.l.</b> Via Duca, 25 - 93010 Serradifalco (CL) C.F. e P.I.: 02042980850	<b>COORDINATORE DI PROGETTO:</b>	<b>Dott. Ing. STEFANO GASPAROTTO</b> Via Terraglio, 31 - 31100 Treviso (TV) C.F. e P.I.: 05125620269
<b>INGEGNERIA CIVILE ED AMBIENTALE E COORDINAMENTO:</b>	<b>MPOWER S.r.l.</b> Dott. Ing. Edoardo Boscarino Via N. Macchiaroli, 2 - 93030 Serradifalco (CL) www.mpower.it - e-mail: info@mpower.it PEC: mpower@pec.mpower.it	<b>INGEGNERIA OPERE DI RETE:</b>	<b>Dott. Ing. Giovanni Saraceno</b> Via G. Valsecchi, 51 - Piana (PA) e-mail: giovanni.saraceno@ingegneria.it PEC: g.saraceno@ingegneria.it
<b>INGEGNERIA ELETTRICA:</b>	<b>STUDIO INGEGNERIA</b> Dott. Ing. Luigi Bevilacqua Via Aldo Moro, 3 - Canicattì (AG) e-mail: ing.luigi.bevilacqua@gmail.com PEC: lug.bevilacqua@ingpec.eu	<b>INGEGNERIA OPERE DI RETE:</b>	<b>Dott. Ing. Giovanni Saraceno</b> Via G. Valsecchi, 51 - Piana (PA) e-mail: giovanni.saraceno@ingegneria.it PEC: g.saraceno@ingegneria.it

PROGETTO PER LA REALIZZAZIONE DI UN IMPIANTO AGRIVOLTAICO DELLA POTENZA DI 62,079 MW DI PICCO E 55,00 MW DI IMMISSIONE, DENOMINATO "CALTANISSETTA 1", UBICATO NELLE CONTRADE "RAMILIA" E "DELIELLA" DEL COMUNE DI CALTANISSETTA E DELLE RELATIVE OPERE DI CONNESSIONE ALLA RTN, DA REALIZZARSI NELLA CONTRADA "PERITO" DEL COMUNE DI SERRADIFALCO (CL)

OGGETTO: **PROGETTO DEFINITIVO**  
**STALLO TR 150-132/36 kV DA 125 MVA**

REV	28-02-2023	PRIMA EMISSIONE PER RICHIESTA AU E PROCEDURA VIA	LB	API/AM	EB
DATA	OGGETTO DELLA REVISIONE		ELABORAZIONE	VERIFICA	APPROVAZIONE

SCALA: 1:100

FORMATO: A1+

CODICE DOCUMENTO:

21-12/CL1 | PD | RS06EPD0036A0 | 00

COMMESSA FASE TAVOLA REV.

CCODICE ELABORATO:

019.00

E' vietata la riproduzione del presente documento, anche parziale, con qualsiasi mezzo, senza l'autorizzazione di MPOWER S.r.l.