Elettrodotto aereo 380 kV S.E. Bisaccia - S.E. Deliceto e Opera Connessa

- Nuova linea elettrica 380 kV
- Nuova linea elettrica 150 kV
- Linea elettrica esistente
- Stazioni elettriche
- Sostegni nuova linea
- Sostegni linea da demolire
- Sostegni esistenti

ORDINE DEGLI ARCHITETTI PIANIFICATORI PAESAGGISTI E CONSERVATORI PROVINCIA DI POTENZA
Zaccara architetto
42 sez. A

N

Sistema di riferimento U.T.M.
WGS 1984 Fuso 33

0 50 100 200 300 400 Metri

ORDINE DEI GEOLOGI
GEOLOGO PIETRO LORENZO n. 195 Sez. A BASILICATA

REVISIONI					
01	15/05/2013	REV.01	Arch. F. Zaccara Dott. geol. P. LORENZO	L. Di Tullio ING/CRE-ASA	N.Rikabene ING/CRE-ASA
N.	DATA	DESCRIZIONE	ELABORATO	VERIFICATO	APPROVATO

TIPOLOGIA DELL'ELABORATO	CODIFICA DELL'ELABORATO
PLANIMETRIA	DEFS07002BASA000004-7.3
PROGETTO	TITOLO
RICAVATO DAL DOC. TERNA	Elettrodotto a 380 kV in semplice terna "BISACCIA-DELICETO" e Opera Connessa RELAZIONE PAESAGGISTICA
CLASSIFICAZIONE DI SICUREZZA	CARTA GEOMOFRFOLOGICA

NOME DEL FILE	SCALA CAD	FORMATO	SCALA	FOGLIO
DEFS07002BASA000004-7.3.PDF	1 unità = CAD	A1	1:10.000	3/5

Questo documento contiene informazioni di proprietà Terna S.p.A. e deve essere utilizzato esclusivamente dal destinatario in relazione alle finalità per le quali è stato ricevuto. E' vietata qualsiasi forma di riproduzione o di divulgazione senza l'esplicito consenso di Terna S.p.A.

This document contains information proprietary to Terna S.p.A. and it will have to be used exclusively for the purposes for which it has been furnished. Whichever shape of spreading or reproduction without the written permission of Terna S.p.A. is prohibit.

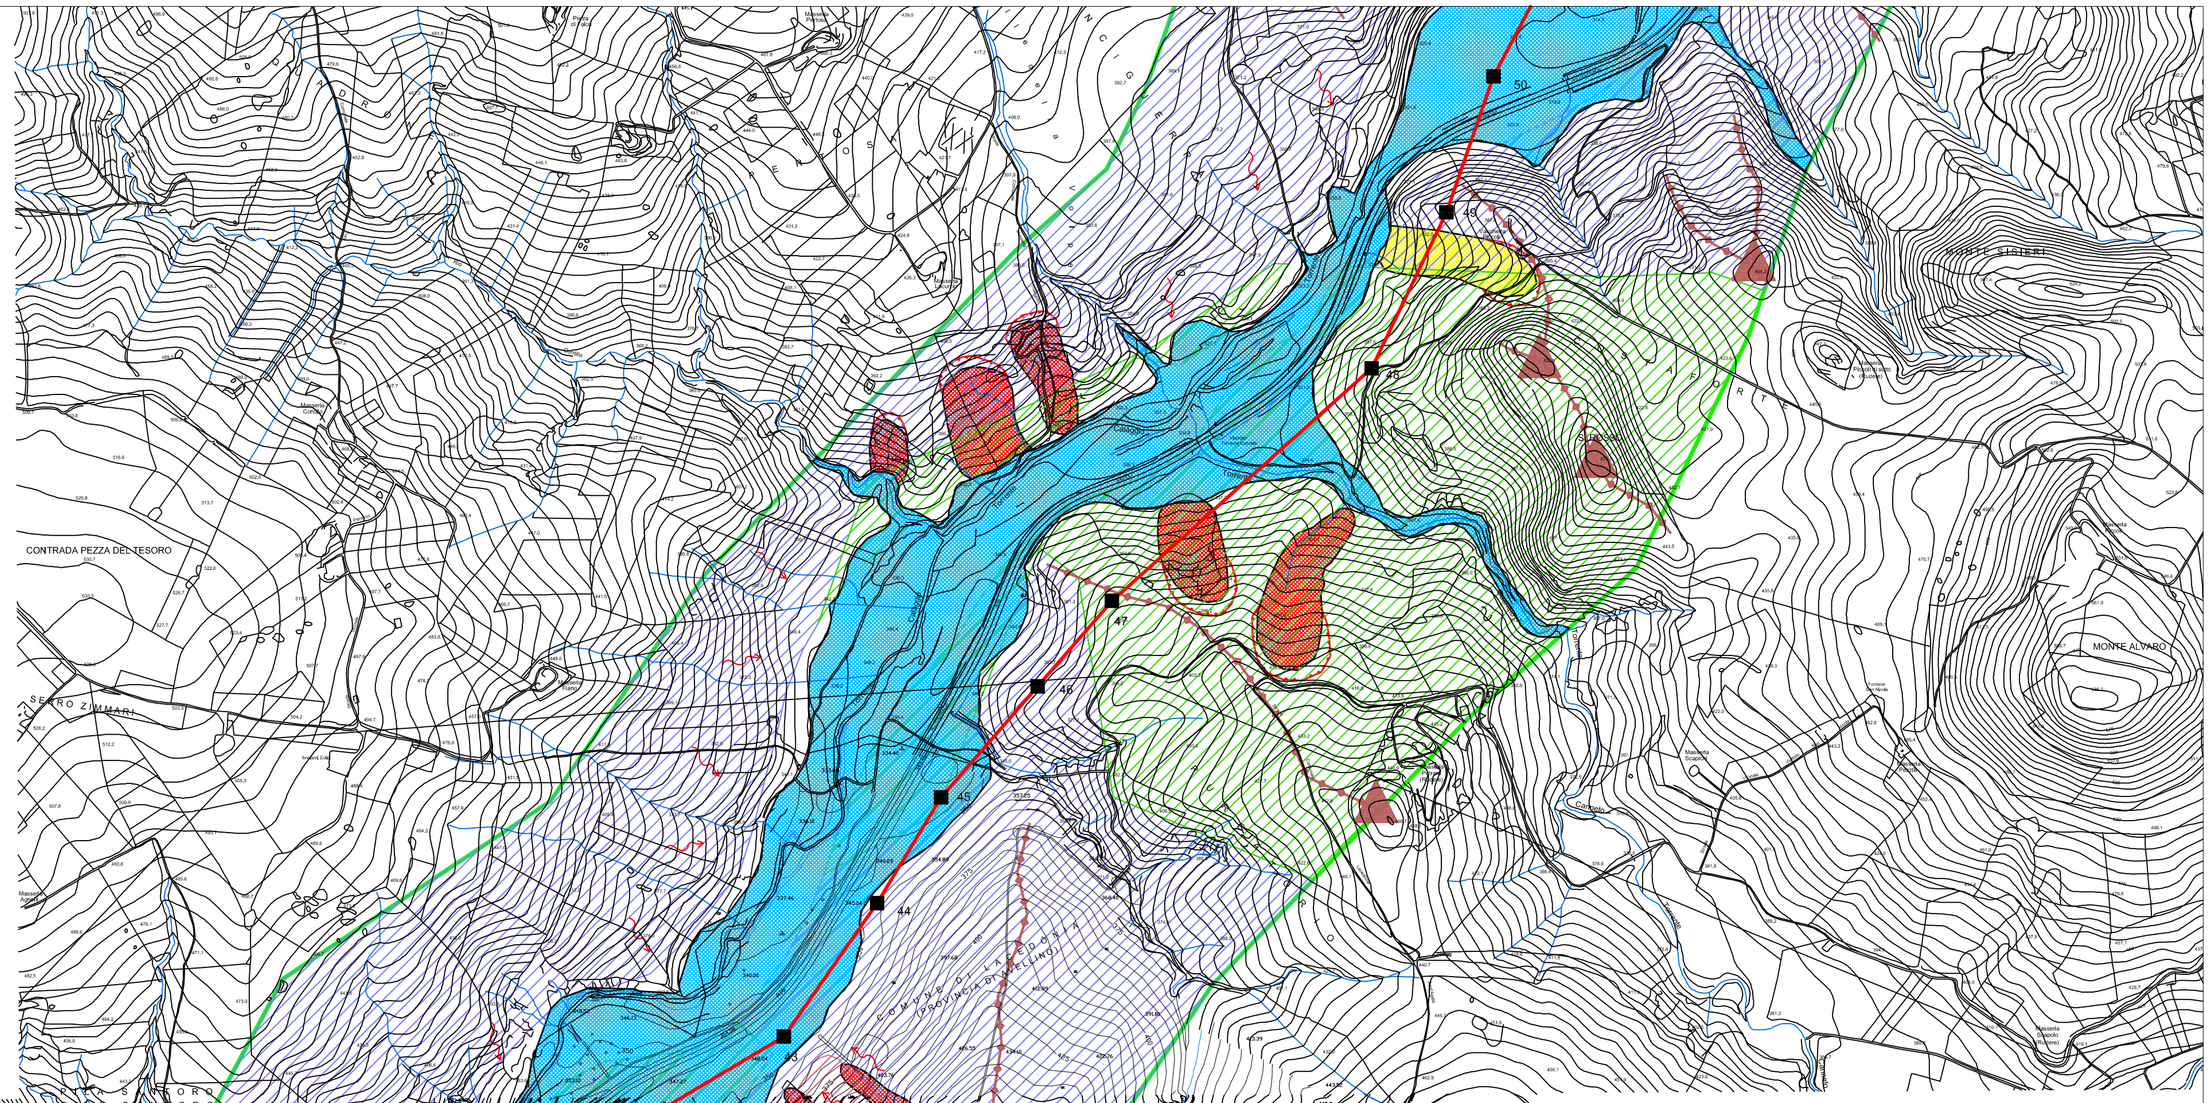

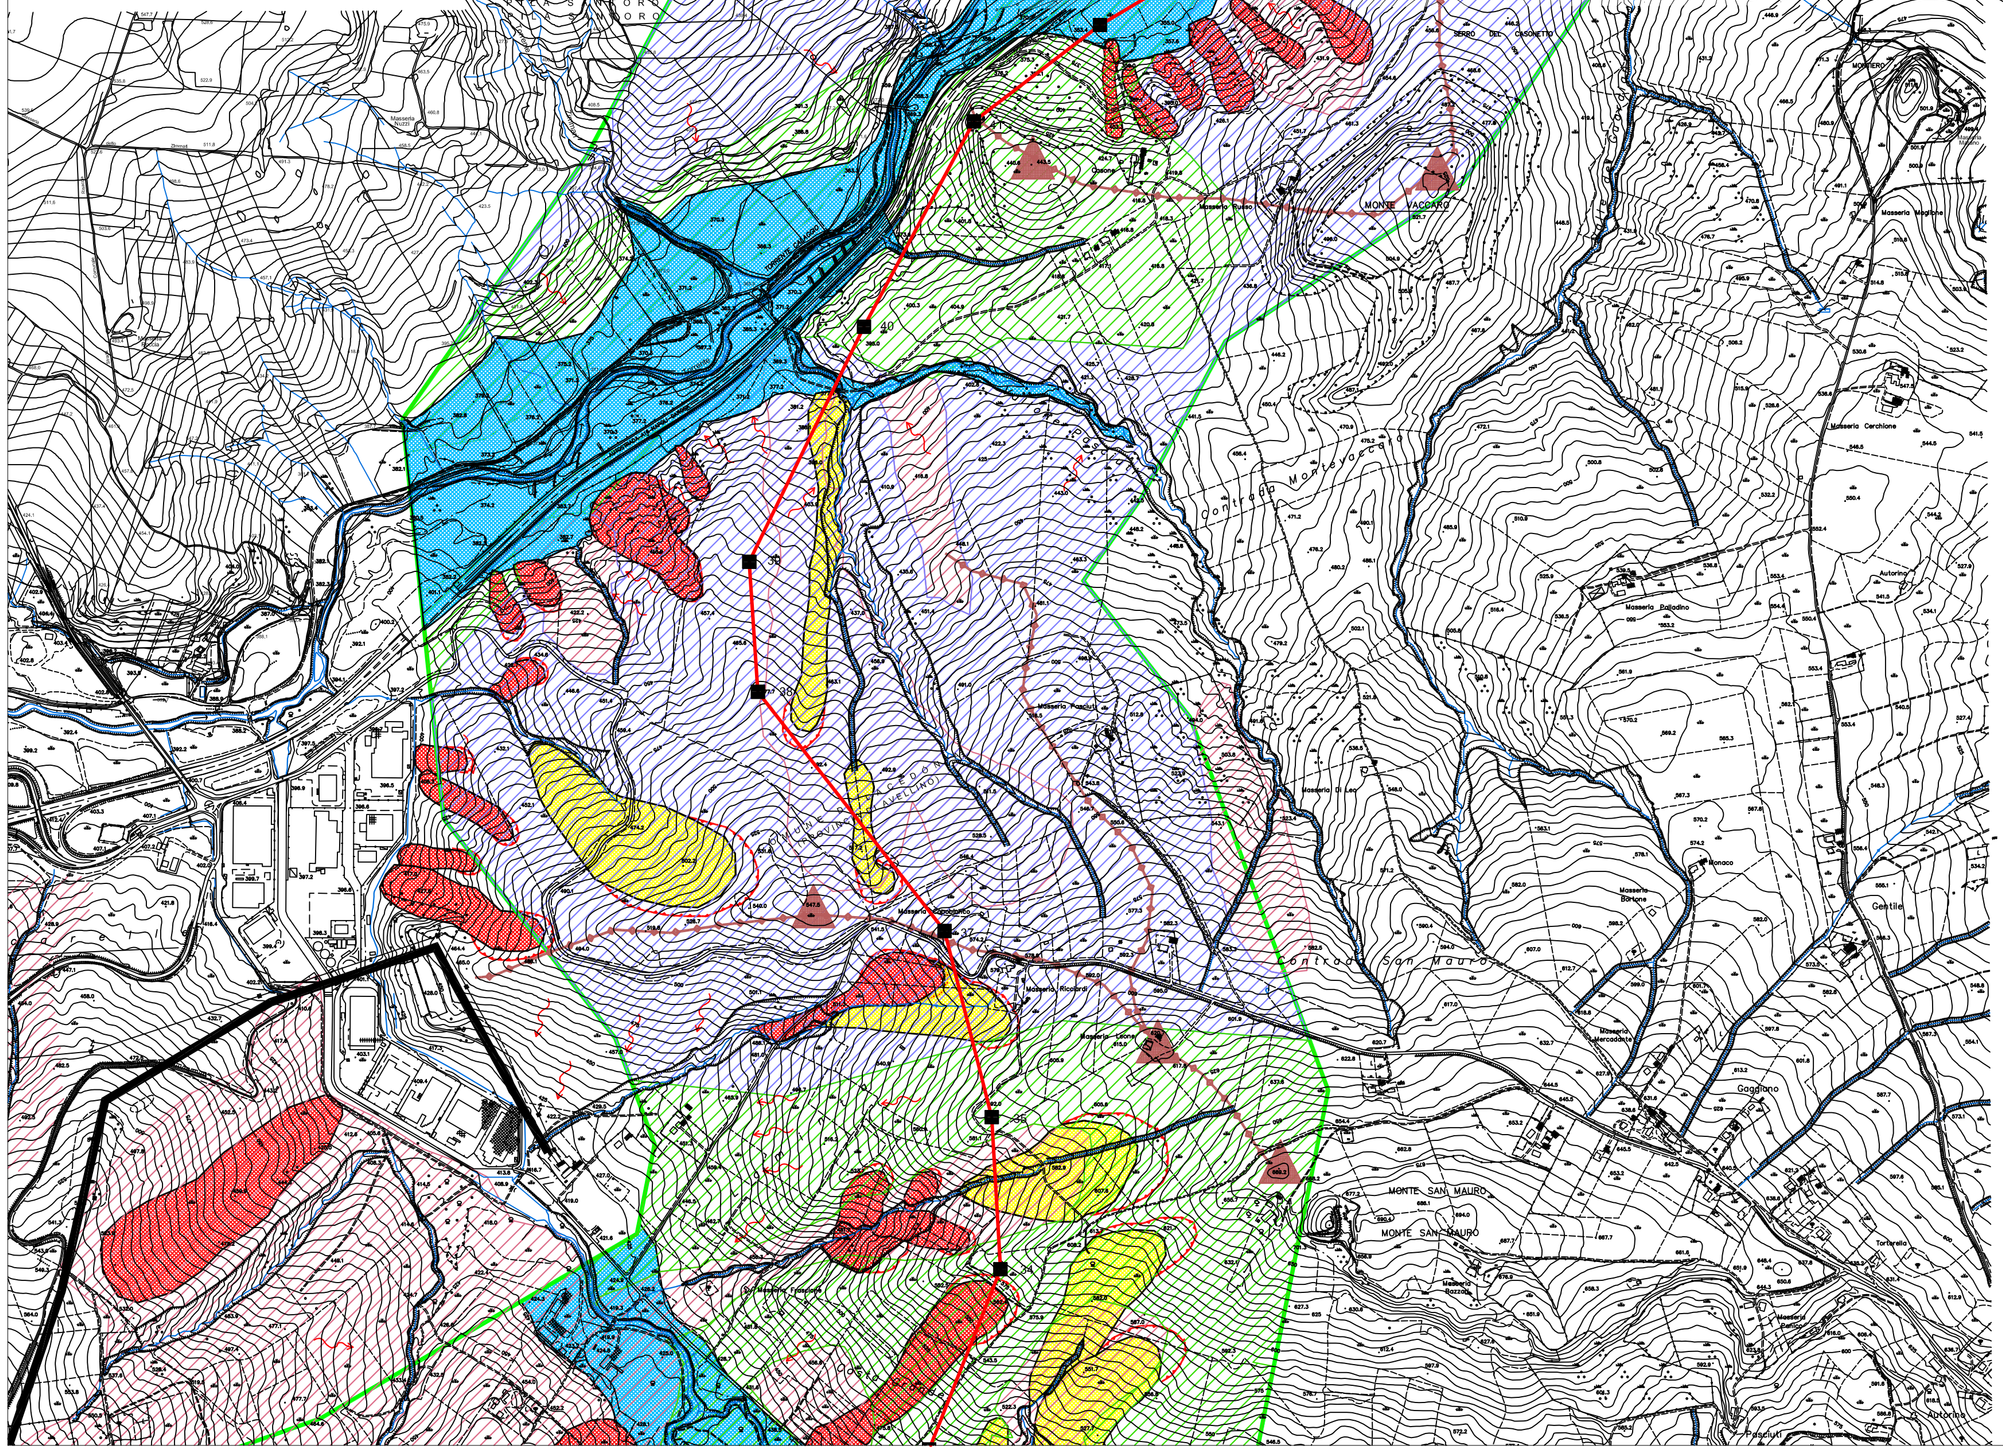
MONTE VACCARO
MONTE SAN MAURO
MONTE SAN MAURO
Masseria Cerasuolo
Masseria Sinigna
Masseria Fabiano