


SEZIONE TIPO B - B'
Scala 1:20

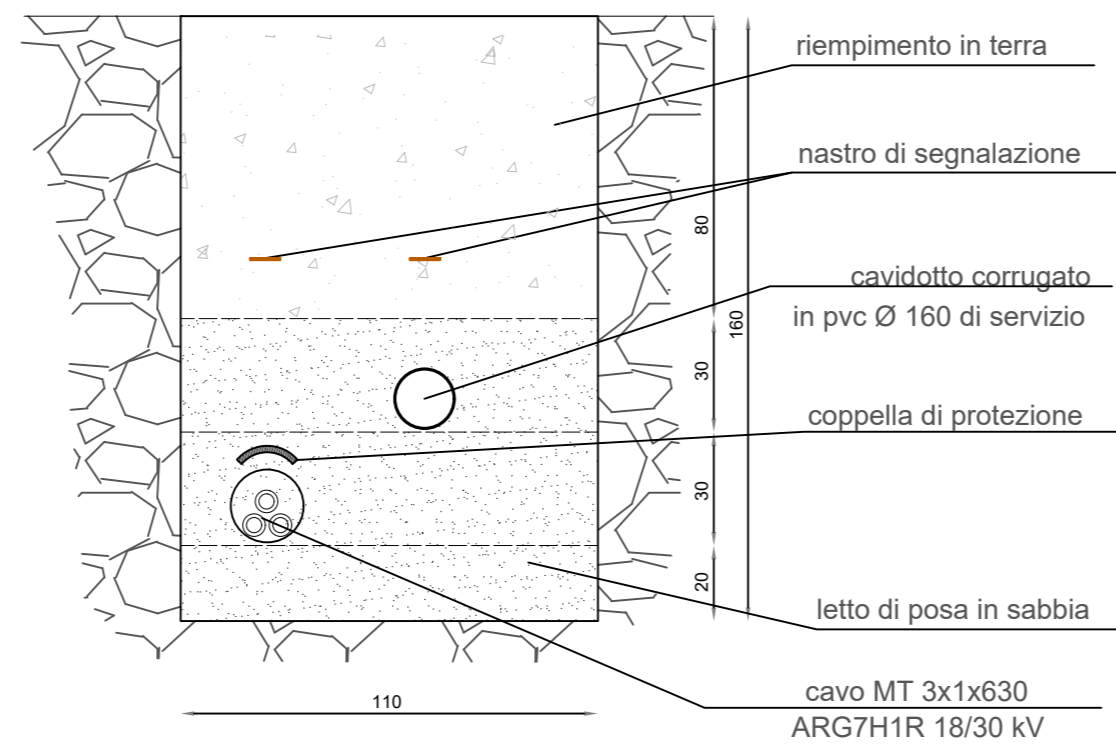


DETTAGLI IMPIANTO

- Potenza Nominale: 624,96 kWp
- Tracker da 24 moduli: n° 36
- Tracker da 12 moduli: n° 12
- Moduli: n° 1008 Tiger Neo JKM620N-78HL4-BDV da 620 Wp
- Inverter: n° 2 da 250 kW
- Distanza fra le strutture: 10,50 m




Area oggetto di intervento

Scala 1:10000

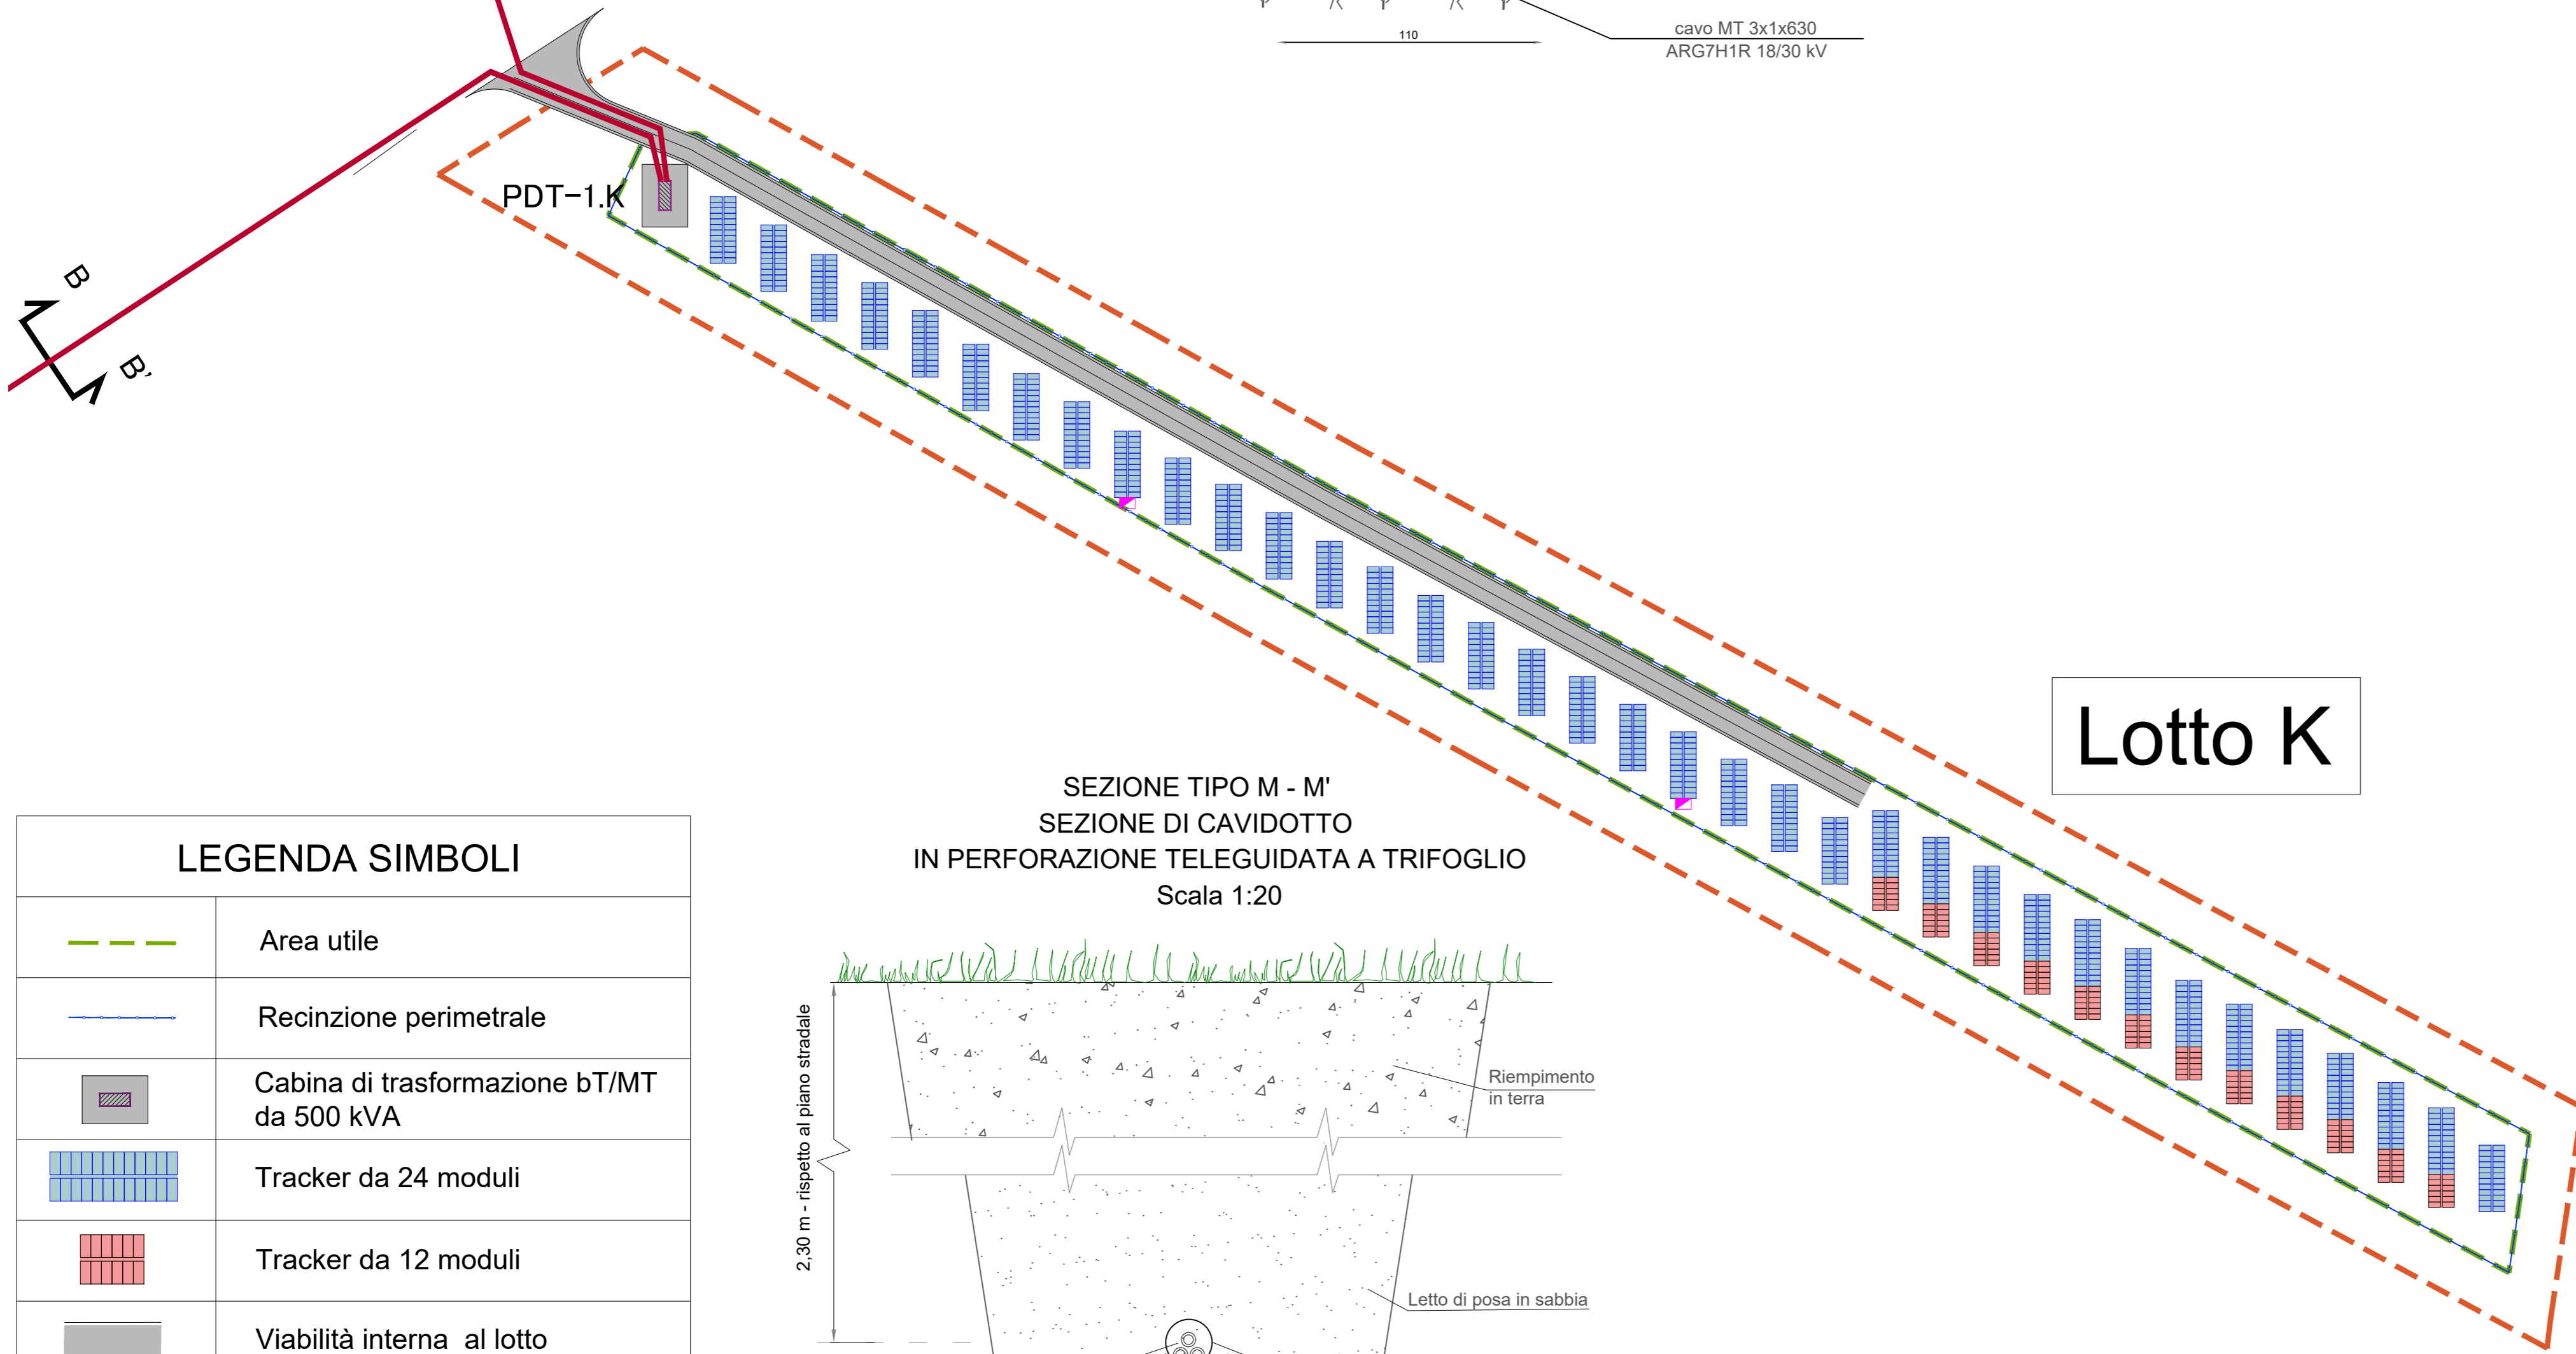

Lotto K

SEZIONE TIPO M - M'
SEZIONE DI CAVIDOTTO
IN PERFORAZIONE TELEGUIDATA A TRIFOGLIO
Scala 1:20

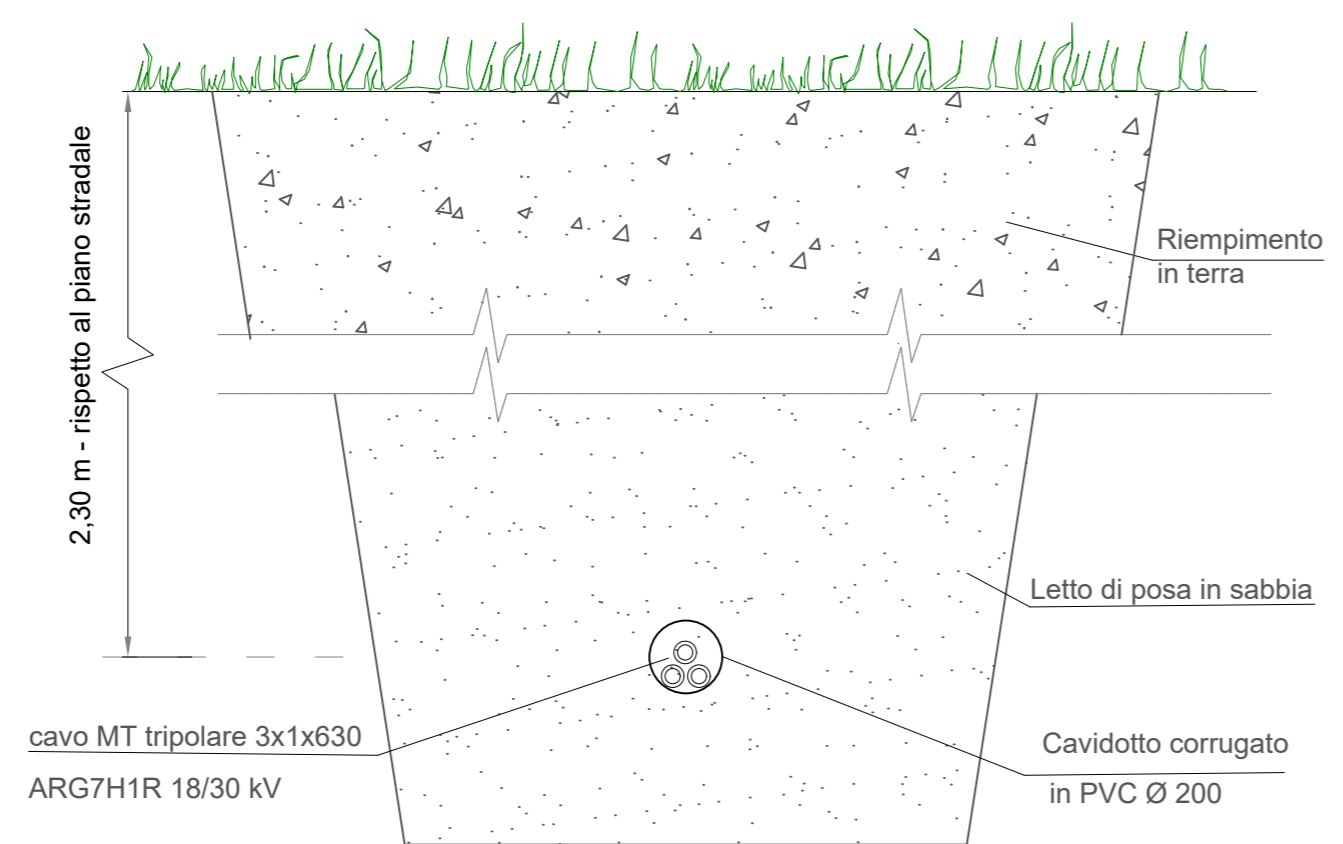

LEGENDA SIMBOLI

	Area utile
	Recinzione perimetrale
	Cabina di trasformazione bT/MT da 500 kVA
	Tracker da 24 moduli
	Tracker da 12 moduli
	Viabilità interna al lotto
	Inverter da 250 kW

RWE RENEWABLES ITALIA S.r.l. Via Andrea Doria, 41/G, 00192 Roma C.F. e P.I.: 06400370968		ATHENA ENERGIE S.r.l. Via Duca, 25 - 93010 Serradifalco (CL) C.F. e P.I.: 02042980850			
MPOWER S.r.l. Via N. Machiavelli, 2 - 95030 Sant'Agata Li Battati (CT) www.mpowersrl.it e-mail: info@mpowersrl.it PEC: mpower@pec.mpowersrl.it		Dott. Ing. STEFANO GASPAROTTO Via Terraglio, 31 - 31100 Treviso (TV) C.F. e P.I.: 05125620269			
INGEGNERIA CIVILE ED AMBIENTALE E COORDINAMENTO: Dott. Ing. Edoardo Boscarino Via N. Machiavelli, 2 - 95030 Sant'Agata Li Battati (CT) www.mpowersrl.it e-mail: info@mpowersrl.it PEC: mpower@pec.mpowersrl.it					
INGEGNERIA ELETTRICA: Dott. Ing. Luigi Bevilacqua Via Aldo Moro, 3 - Canicattì (AG) email: ing.luigibeilacqua@gmail.com PEC: luigi.beilacqua@ingpec.eu		INGEGNERIA OPERE DI RETE: Dott. Ing. Giovanni Saraceno Via G. Volpe, 92 - Pisa (PI) email: giovanni.saraceno@3eingegneria.it PEC: 3eingegneria@legalmail.it			
PROGETTO PER LA REALIZZAZIONE DI UN IMPIANTO AGRIVOLTAICO DELLA POTENZA DI 62,079 MW DI PICCO E 55,00 MW DI IMMISSIONE, DENOMINATO "CALTANISSETTA 1", UBICATO NELLE CONTRADE "RAMILIA" E "DELIELLA" DEL COMUNE DI CALTANISSETTA E DELLE RELATIVE OPERE DI CONNESSIONE ALLA RTN, DA REALIZZARSI NELLA CONTRADA "PERITO" DEL COMUNE DI SERRADIFALCO (CL)					
PROGETTO DEFINITIVO LAYOUT IMPIANTO AGRIVOLTAICO CON IDENTIFICAZIONE DEI SOTTOCAMPI ED OO.EE.: LOTTO K					
00	28-02-2023	PRIMA EMISSIONE PER RICHIESTA AU E PROCEDURA VIA	LB	AP/AM	EB
REV.	DATA	OGGETTO DELLA REVISIONE	ELABORAZIONE	VERIFICA	APPROVAZIONE
SCALA:	1:1 000	CODICE DOCUMENTO:		CODICE ELABORATO:	
FORMATO:	A1	21-12/CL1	PD	RS06EPD0057A0	00
		COMMESSA	FASE	TAVOLA	REV.
<small>E' vietata la riproduzione del presente documento, anche parziale, con qualsiasi mezzo, senza l'autorizzazione di MPOWER S.r.l.</small>					