


Lotto H

Lotto C



Lotto G

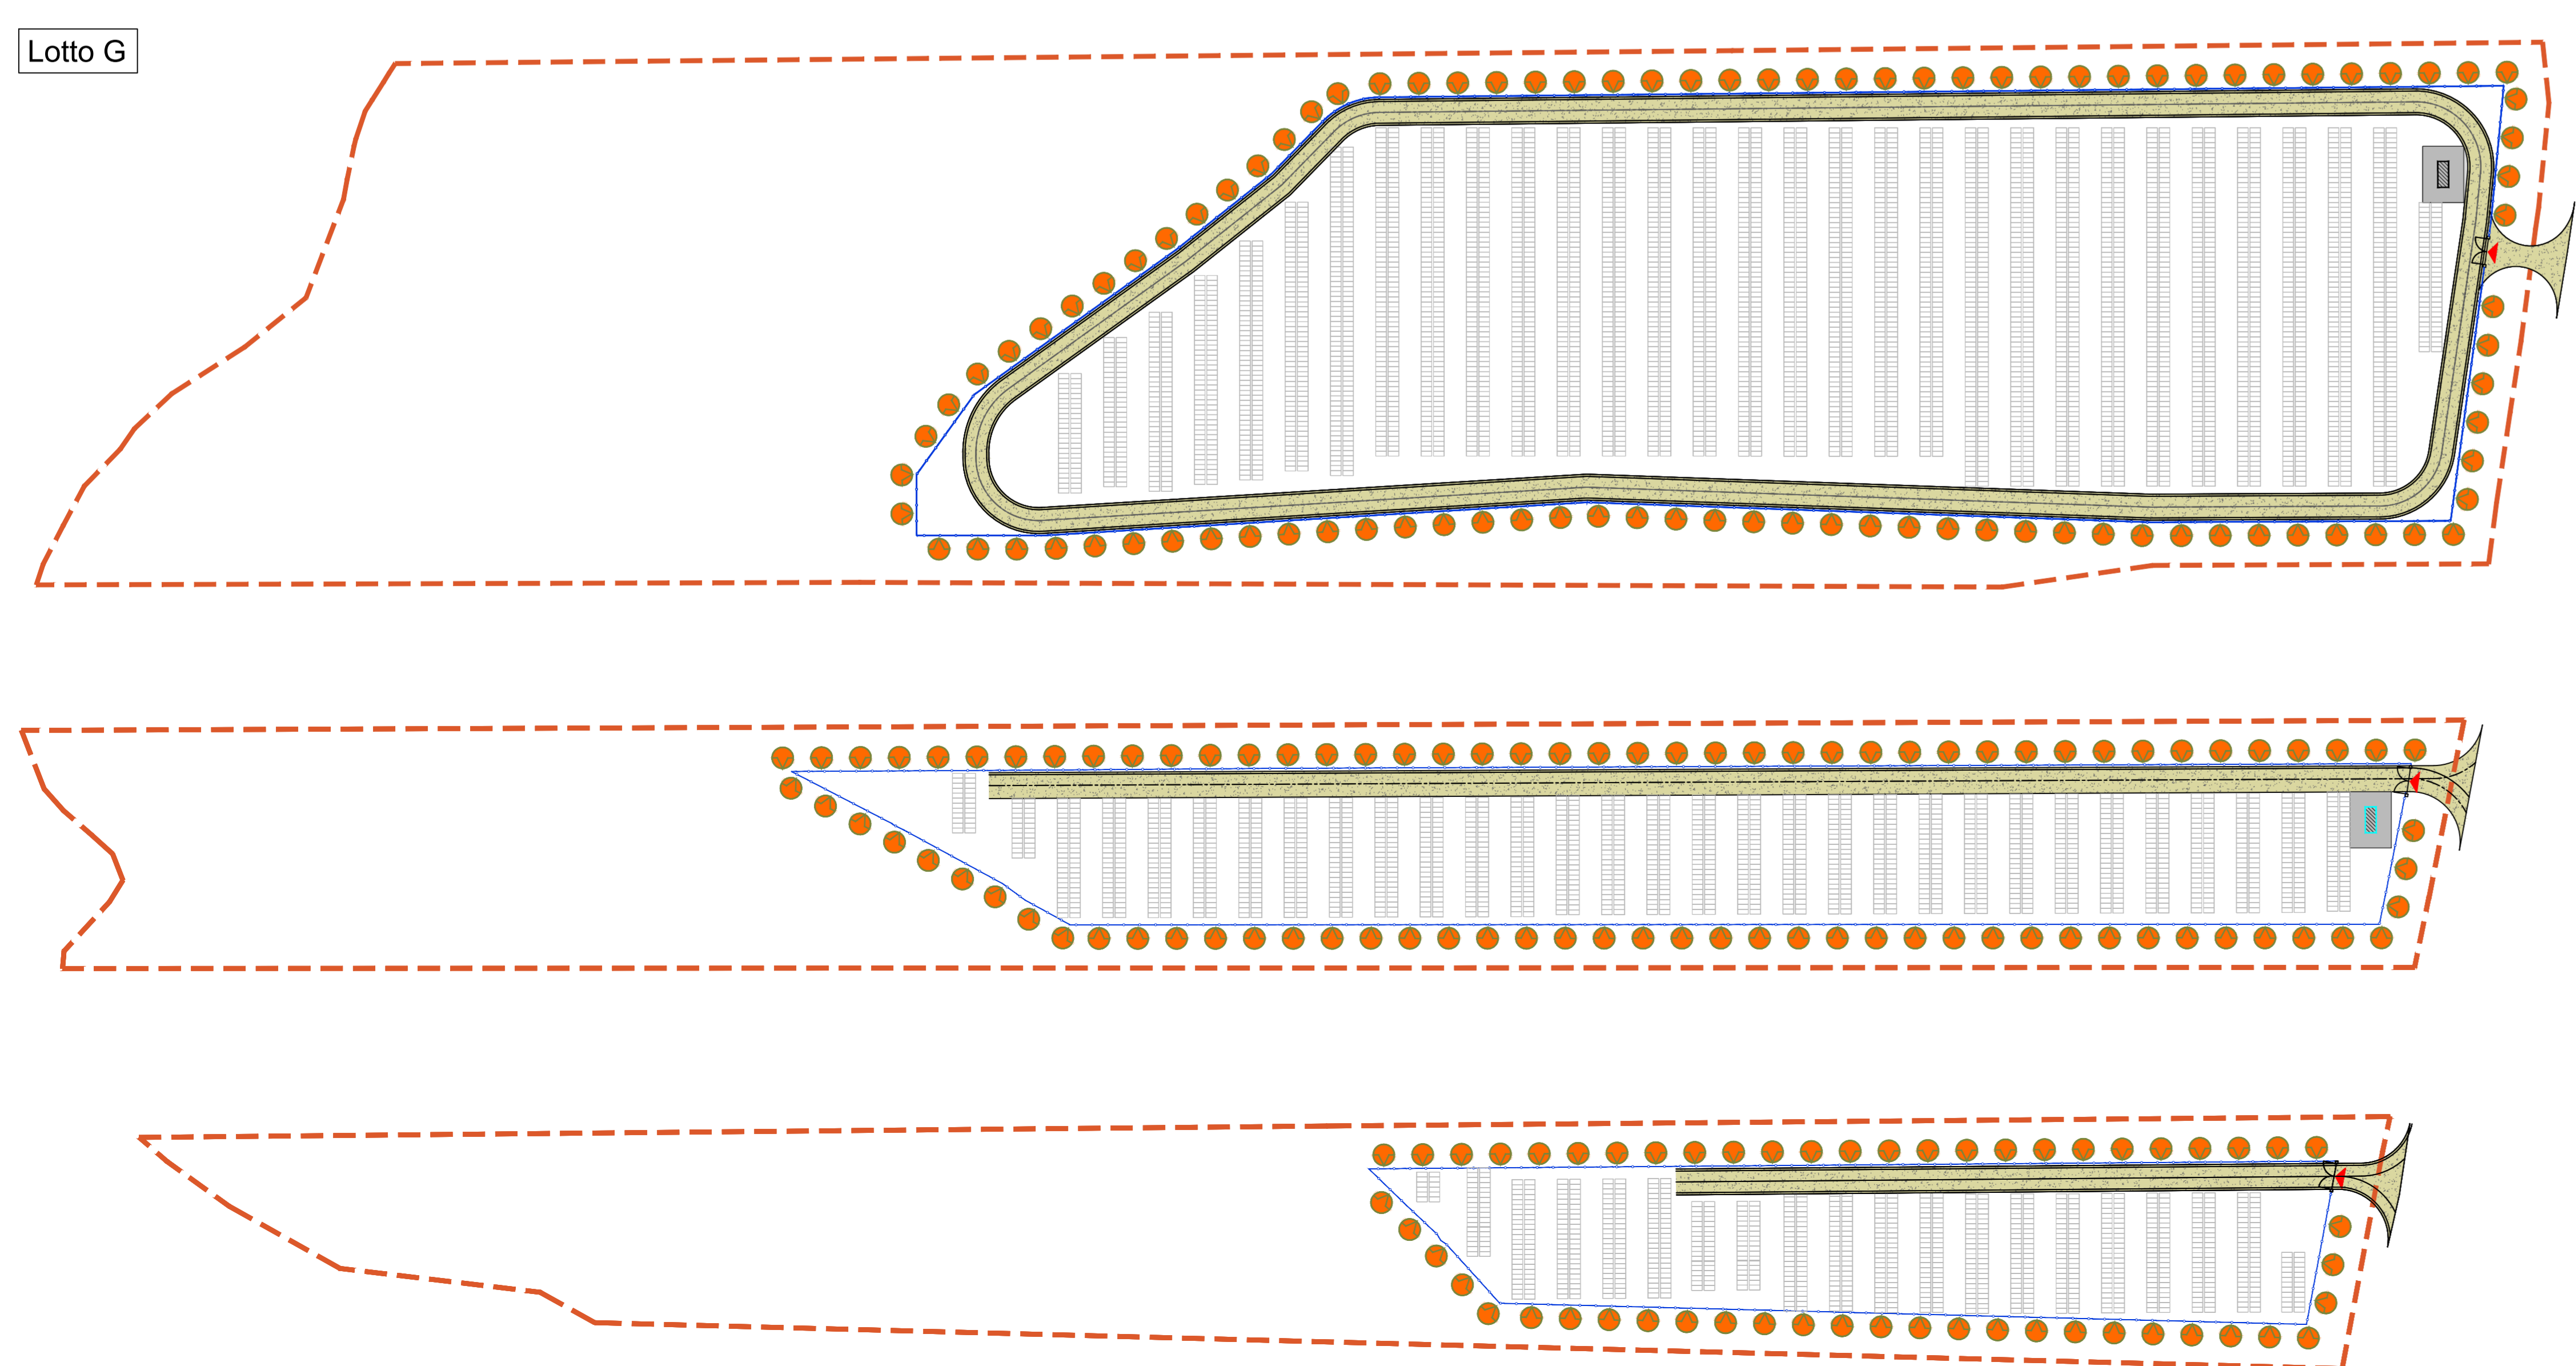

- LEGENDA PLANIMETRICA:**
- Ubicazione varchi per il passaggio della piccola fauna selvatica
 - Recinzione
 - Viabilità interna in terra stabilizzata
 - Ingressi carrabili
 - Pali illuminazione e videosorveglianza



PRODOTTORE	RWE RENEWABLES ITALIA S.r.l. Via Biondi, 20/A, 41126 Serradifalco (CL) C.F. e P.I.: 04500370998	PROGETTISTA	ATHENA ENERGIE S.r.l. Via Duino, 25 - 93010 Serradifalco (CL) C.F. e P.I.: 0342980850	COORDINATORE	Dott. Ing. STEFANO GASPAROTTO Via Terraglio, 31 - 31100 Treviso (TV) C.F. e P.I.: 0512620269
INGEGNERIA CIVILE ED AMBIENTALE E COORDINAMENTO:	MPOWER S.r.l. Dott. Ing. Edoardo Boscarino Via S. Nicolò, 2 - 93020 Serradifalco (CL) www.mpower.it - email: info@mpower.it - PEC: mpower@pec.mpower.it	INGEGNERIA ELETTRICA:	Dott. Ing. Luigi Bevilacqua Via Aldo Moro, 3 - Canicattì (AG) email: luigi.bevilacqua@ingepi.com - PEC: luigi.bevilacqua@ingepi.com	INGEGNERIA OPERE DI RETE:	Dott. Ing. Giovanni Saraceno Via G. Vico, 62 - Piana (PT) email: giovanni.saraceno@ingegneria.it - PEC: saraceno@ingegneria.it

PROGETTO PER LA REALIZZAZIONE DI UN IMPIANTO AGRIVOLTAICO DELLA POTENZA DI 62,079 MW DI PICCO E 55,00 MW DI IMMISSIONE, DENOMINATO "CALTANISSETTA 1", UBICATO NELLE CONTRADE "RAMILIA" E "DELL'ELLA" DEL COMUNE DI CALTANISSETTA E DELLE RELATIVE OPERE DI CONNESSIONE ALLA RTN, DA REALIZZARSI NELLA CONTRADA "PERITO" DEL COMUNE DI SERRADIFALCO (CL)

OGGETTO: PROGETTO DEFINITIVO PARTICOLARI COSTRUTTIVI: CANCELLO, RECINZIONE, VIABILITÀ INTERNA, ILLUMINAZIONE E VIDEOSORVEGLIANZA: LOTTI C-G-H

PRODOTTORE: RWE RENEWABLES ITALIA S.r.l.

PROGETTISTA: ATHENA ENERGIE S.r.l.

COORDINATORE: Dott. Ing. STEFANO GASPAROTTO

INGEGNERIA CIVILE ED AMBIENTALE E COORDINAMENTO: MPOWER S.r.l.

INGEGNERIA ELETTRICA: Dott. Ing. Luigi Bevilacqua

INGEGNERIA OPERE DI RETE: Dott. Ing. Giovanni Saraceno

DATA: 28-03-2023

REVISIONI:

NO	DATA	OGGETTO DELLA REVISIONE	ELABORAZIONE	VERIFICA	APPROVAZIONE
01	28-03-2023	PRIMA EMISSIONE PER RICHIESTA ALI E PROCEDURA VIA	AM	APIAM	ED

SCALA: VARE

FORMATO: A0

CODICE DOCUMENTO: 21-12CL1 | PD | RS06EPD0081AD | 00

CONSEGNA: FASE: TABELLA

026c.00