REGIONE BASILICATA

PROVINCIA DI POTENZA

COMUNE DI GENZANO DI LUCANIA

PARCO AGRO - FOTOVOLTAICO DELLA POTENZA DI 19.972,68 kW IN LOCALITA' SERRA S. GIOVANNI IN AGRO DI GENZANO DI LUCANIA/OPPIDO LUCANO (PZ)

AUTORIZZAZIONE UNICA ai sensi del D.Lgs 29 Dicembre 2003, n. 387

PROGETTO DEFINITIVO

Proponente	***MAMILITE NEW ENERGY S.r.l.*** Piazza Cavour 19 - 00193 ROMA (RM) C.F./P.IVA 16616091001 e_mail pec: mamilitenewenergysrl@legalmail.it
Progettazione	***Ing. VIGGIANO Antonio*** Cso Vittorio Emanuele 161 85058 Vietri di Potenza Cel. 3891909634

MACIAS RODRIGUEZ MARCO ANTONIO 77811512M

Firmato digitalmente da MACIAS RODRIGUEZ MARCO ANTONIO 77811512M
Data: 2023.04.06 13:04:42 +02'00'

Scala	Elaborato	
1.10.000	A.12.a.21	**Planimetria interferenze**

Data Approvazione: *Maggio 2022*

Rev. n° 1

LEGENDA

- Areee dell'impianto FV (nr. 1240 tracker)
- Stazione Elettrica Terna 150 kV
  Sezionamento utente
- Cavidotto interrato 20 kV
  Cabina di sezionamento UTENTE 150 kV
- Viabilità di accesso all'impianto

Elementi stradali, ferroviari, idrici, idraulici di interesse:

- Viabilità strade principali
- Linee ferroviarie
- Fiumi (Acque pubbliche)
- Linee acquedotto
- Linee elettriche aeree esistenti

INTERFERENZE
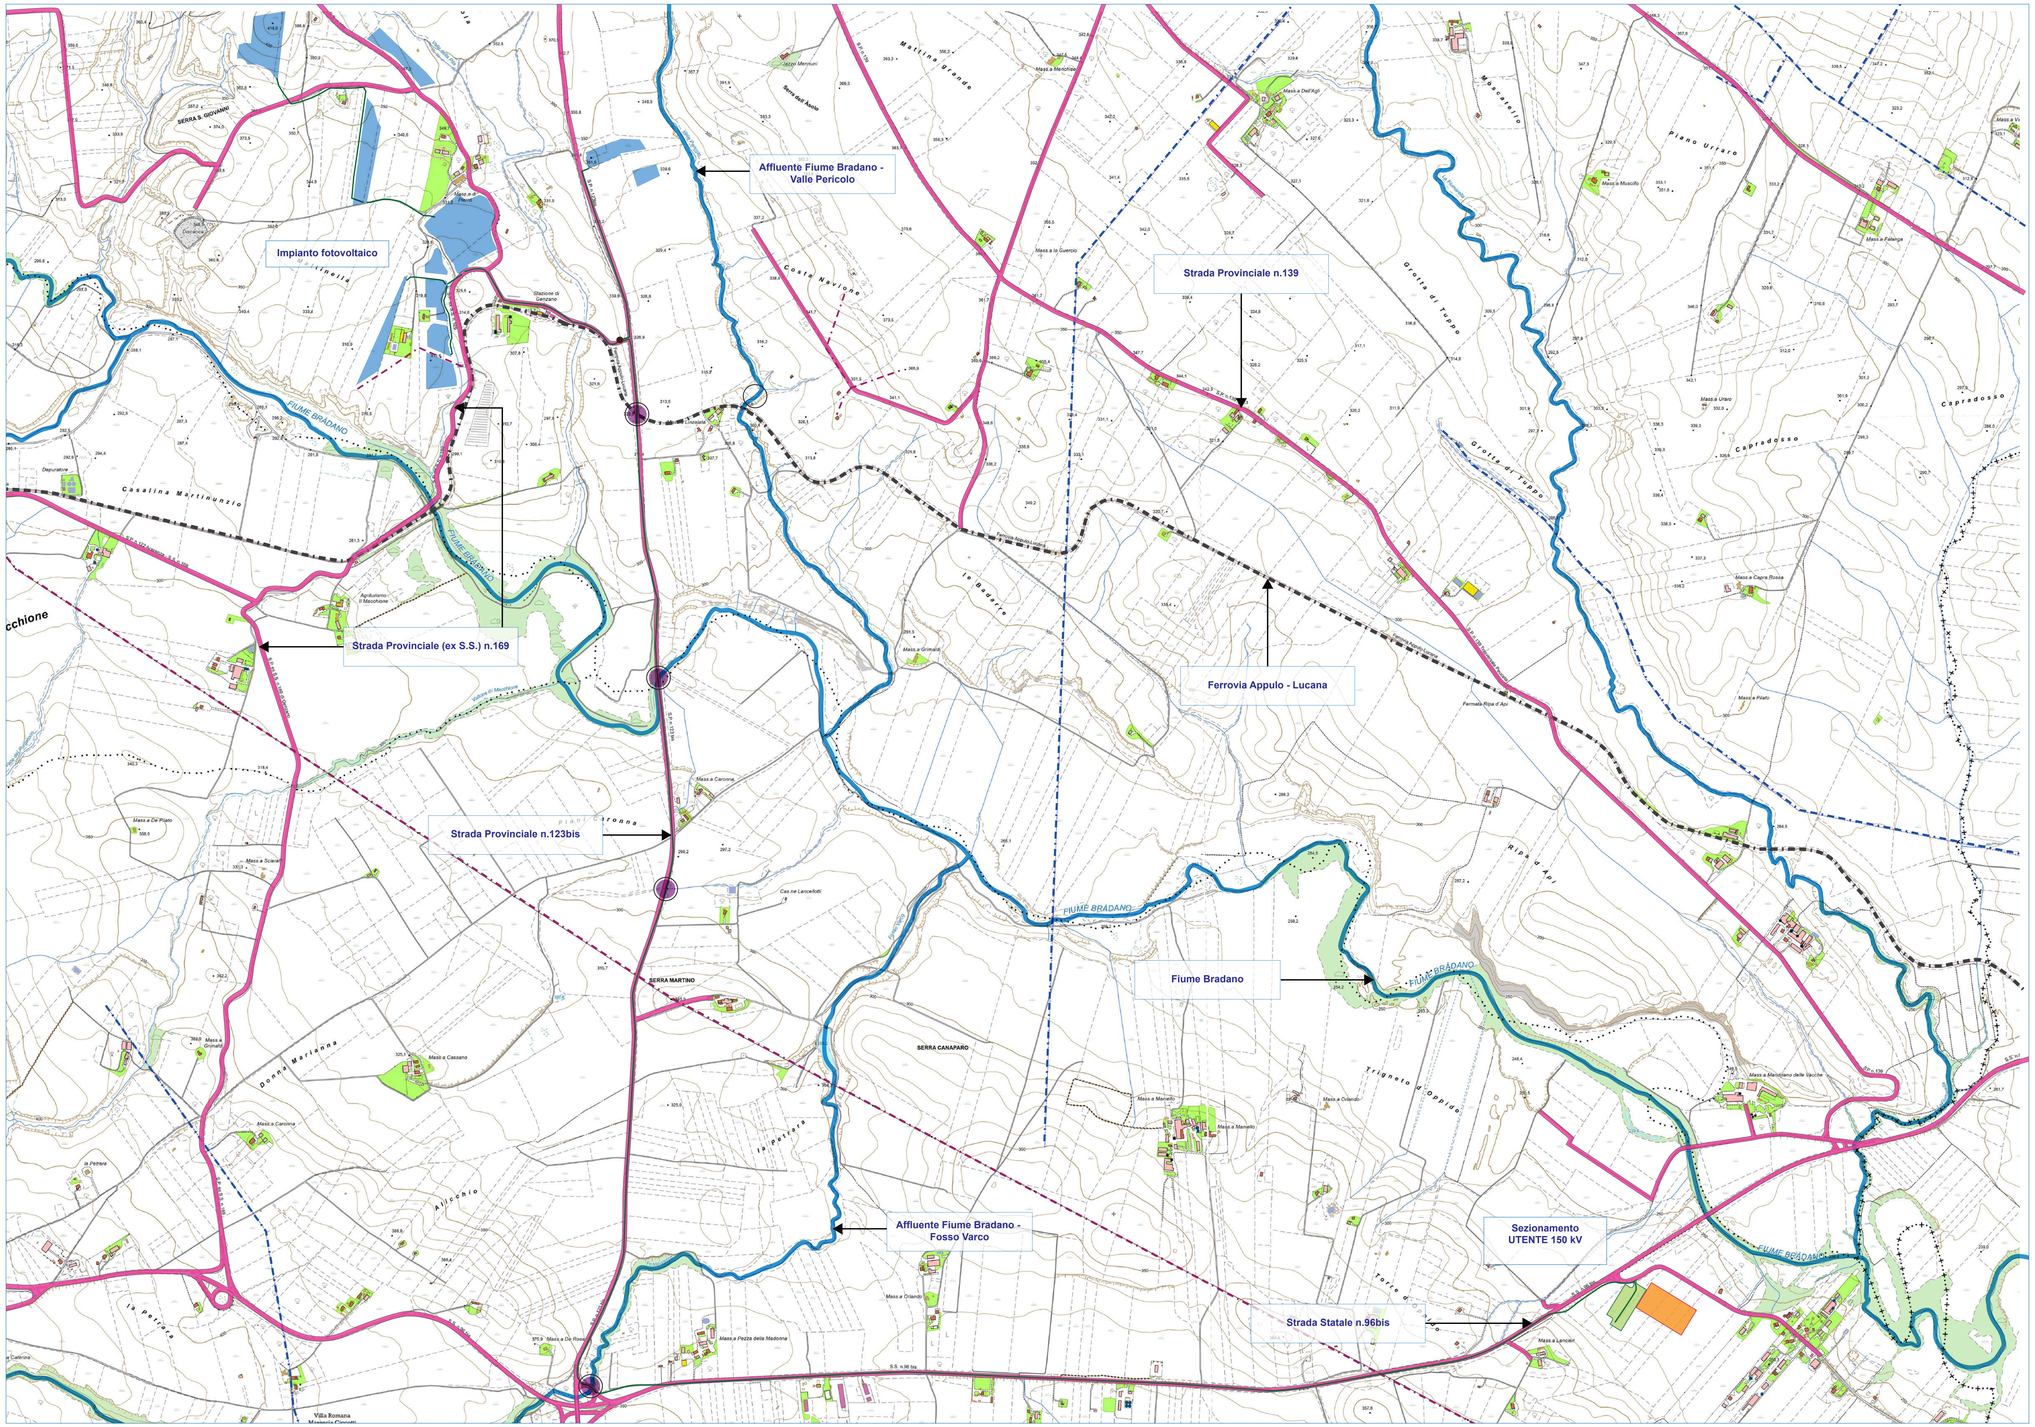
- Staffaggio a ponte
  - Cavo attivo tripolare ad elica visibile con conduttore in alluminio ARE4H5EX 12/210 kV