



REGIONE BASILICATA



PROVINCIA DI POTENZA



COMUNE DI GENZANO DI LUCANIA

**PARCO AGRO - FOTOVOLTAICO DELLA POTENZA
DI 19.972,68 kW IN LOCALITA' SERRA S. GIOVANNI
IN AGRO DI GENZANO DI LUCANIA/OPPIDO LUCANO (PZ)**


AUTORIZZAZIONE UNICA ai sensi del D.Lgs 29 Dicembre 2003, n. 387

PROGETTO DEFINITIVO

| | | |
|----------------------|------------------|--|
| Proponente | | MAMILITE NEW ENERGY S.r.l. Piazza Cavour 19 - 00193 ROMA (RM) C.F./P.IVA 16616091001 e_mail pec: mamilitenewenergysrl@legalmail.it |
| Progettazione | | Ing. VIGGIANO Antonio Cso Vittorio Emanuele 161 85058 Vietri di Potenza Cel. 3891909634 |
| Scala | Elaborato | Cabine elettriche - Cabina di Impianto |
| A12.b10.A | | |

Data Approvazione: Maggio 2022

Rev. n° 1

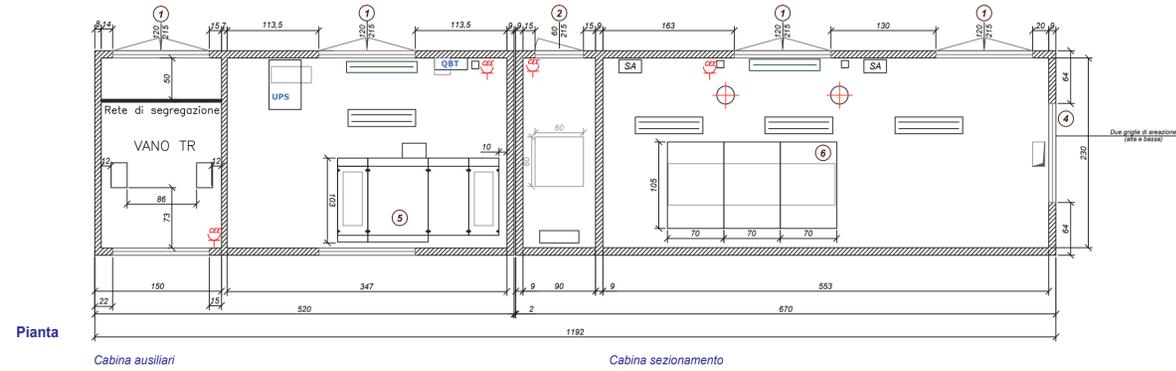


Pianta

LEGENDA:

- ① PORTA DUE ANTE IN VTR
- ② PORTA AD UN'ANTA IN VTR
- ③ GRIGLIA IN VTR
- ④ GRIGLIA IN VTR COMPLETA DI RETE ANTINSETTO E GRIGLIA DI PROTEZIONE IP1XB
- ⑤ QUADRI UTENTE
- ⑥ QUADRI MT


□ FOROMETRIA PER QUADRI ED IMPIANTI

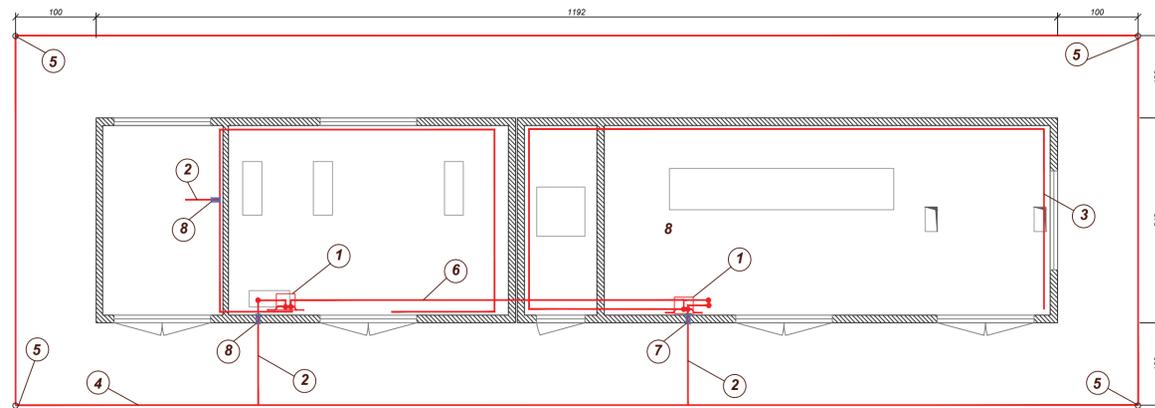


Pianta

LEGENDA:

- ① Collettore di terra piastra equipotenziale in rame 60x6mm
- ② Collegamento equipotenziale all'impianto di terra esterno
- ③ Conduttore interno in corda di rame da 35mmq
- ④ Conduttore esterno in corda di rame da 35mmq (profondità h=50cm)
- ⑤ Picchetto dispersore in acciaio l=160cm
- ⑥ Collegamento equipotenziale tra i collettori di terra
- ⑦ Connettore rete di terra interna/esterna - vedere particolari costruttivi

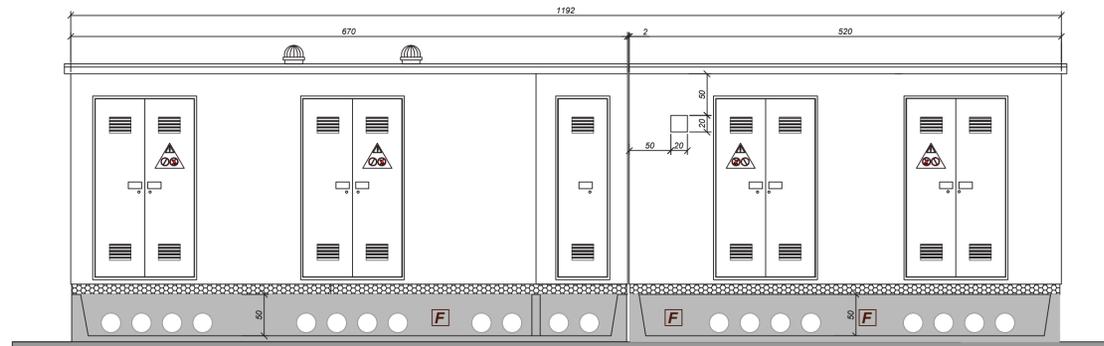


Prospetto frontale

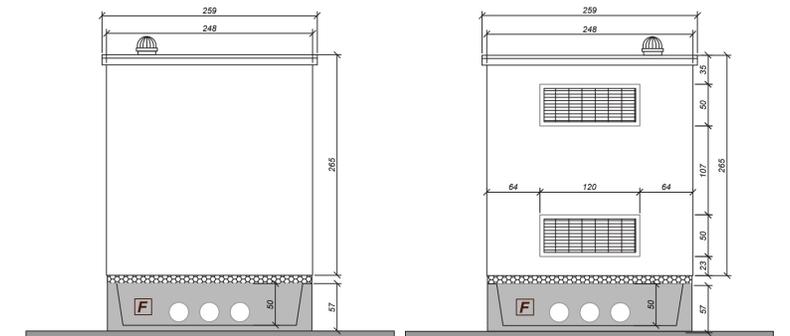

Prospetto sinistro


Prospetto destro

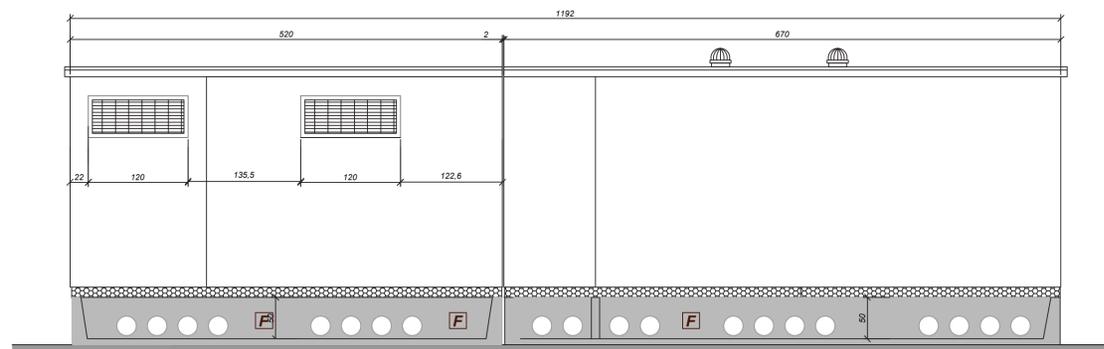

Prospetto posteriore

LEGENDA:

- F** Vasca di fondazione prefabbricata
- Predisposizione fori per passaggio cavi

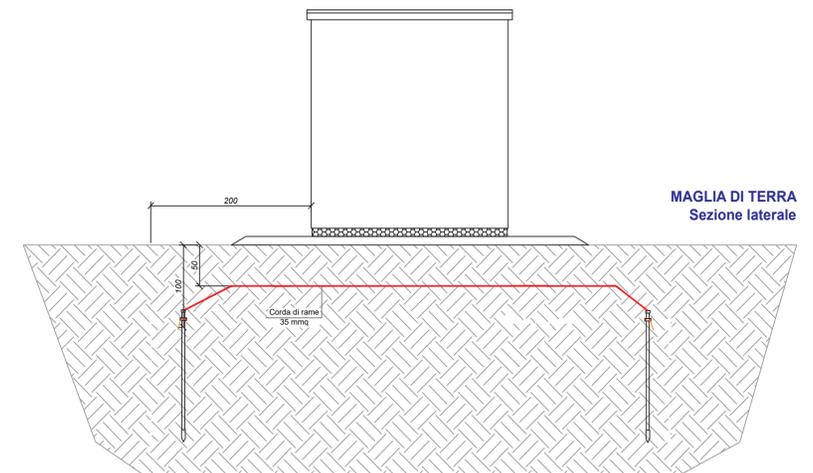

MAGLIA DI TERRA
Sezione laterale