Firmato digitalmente da

MAURIZIO GIACOMINO

CN = GIACOMINO MAURIZIO
C = IT

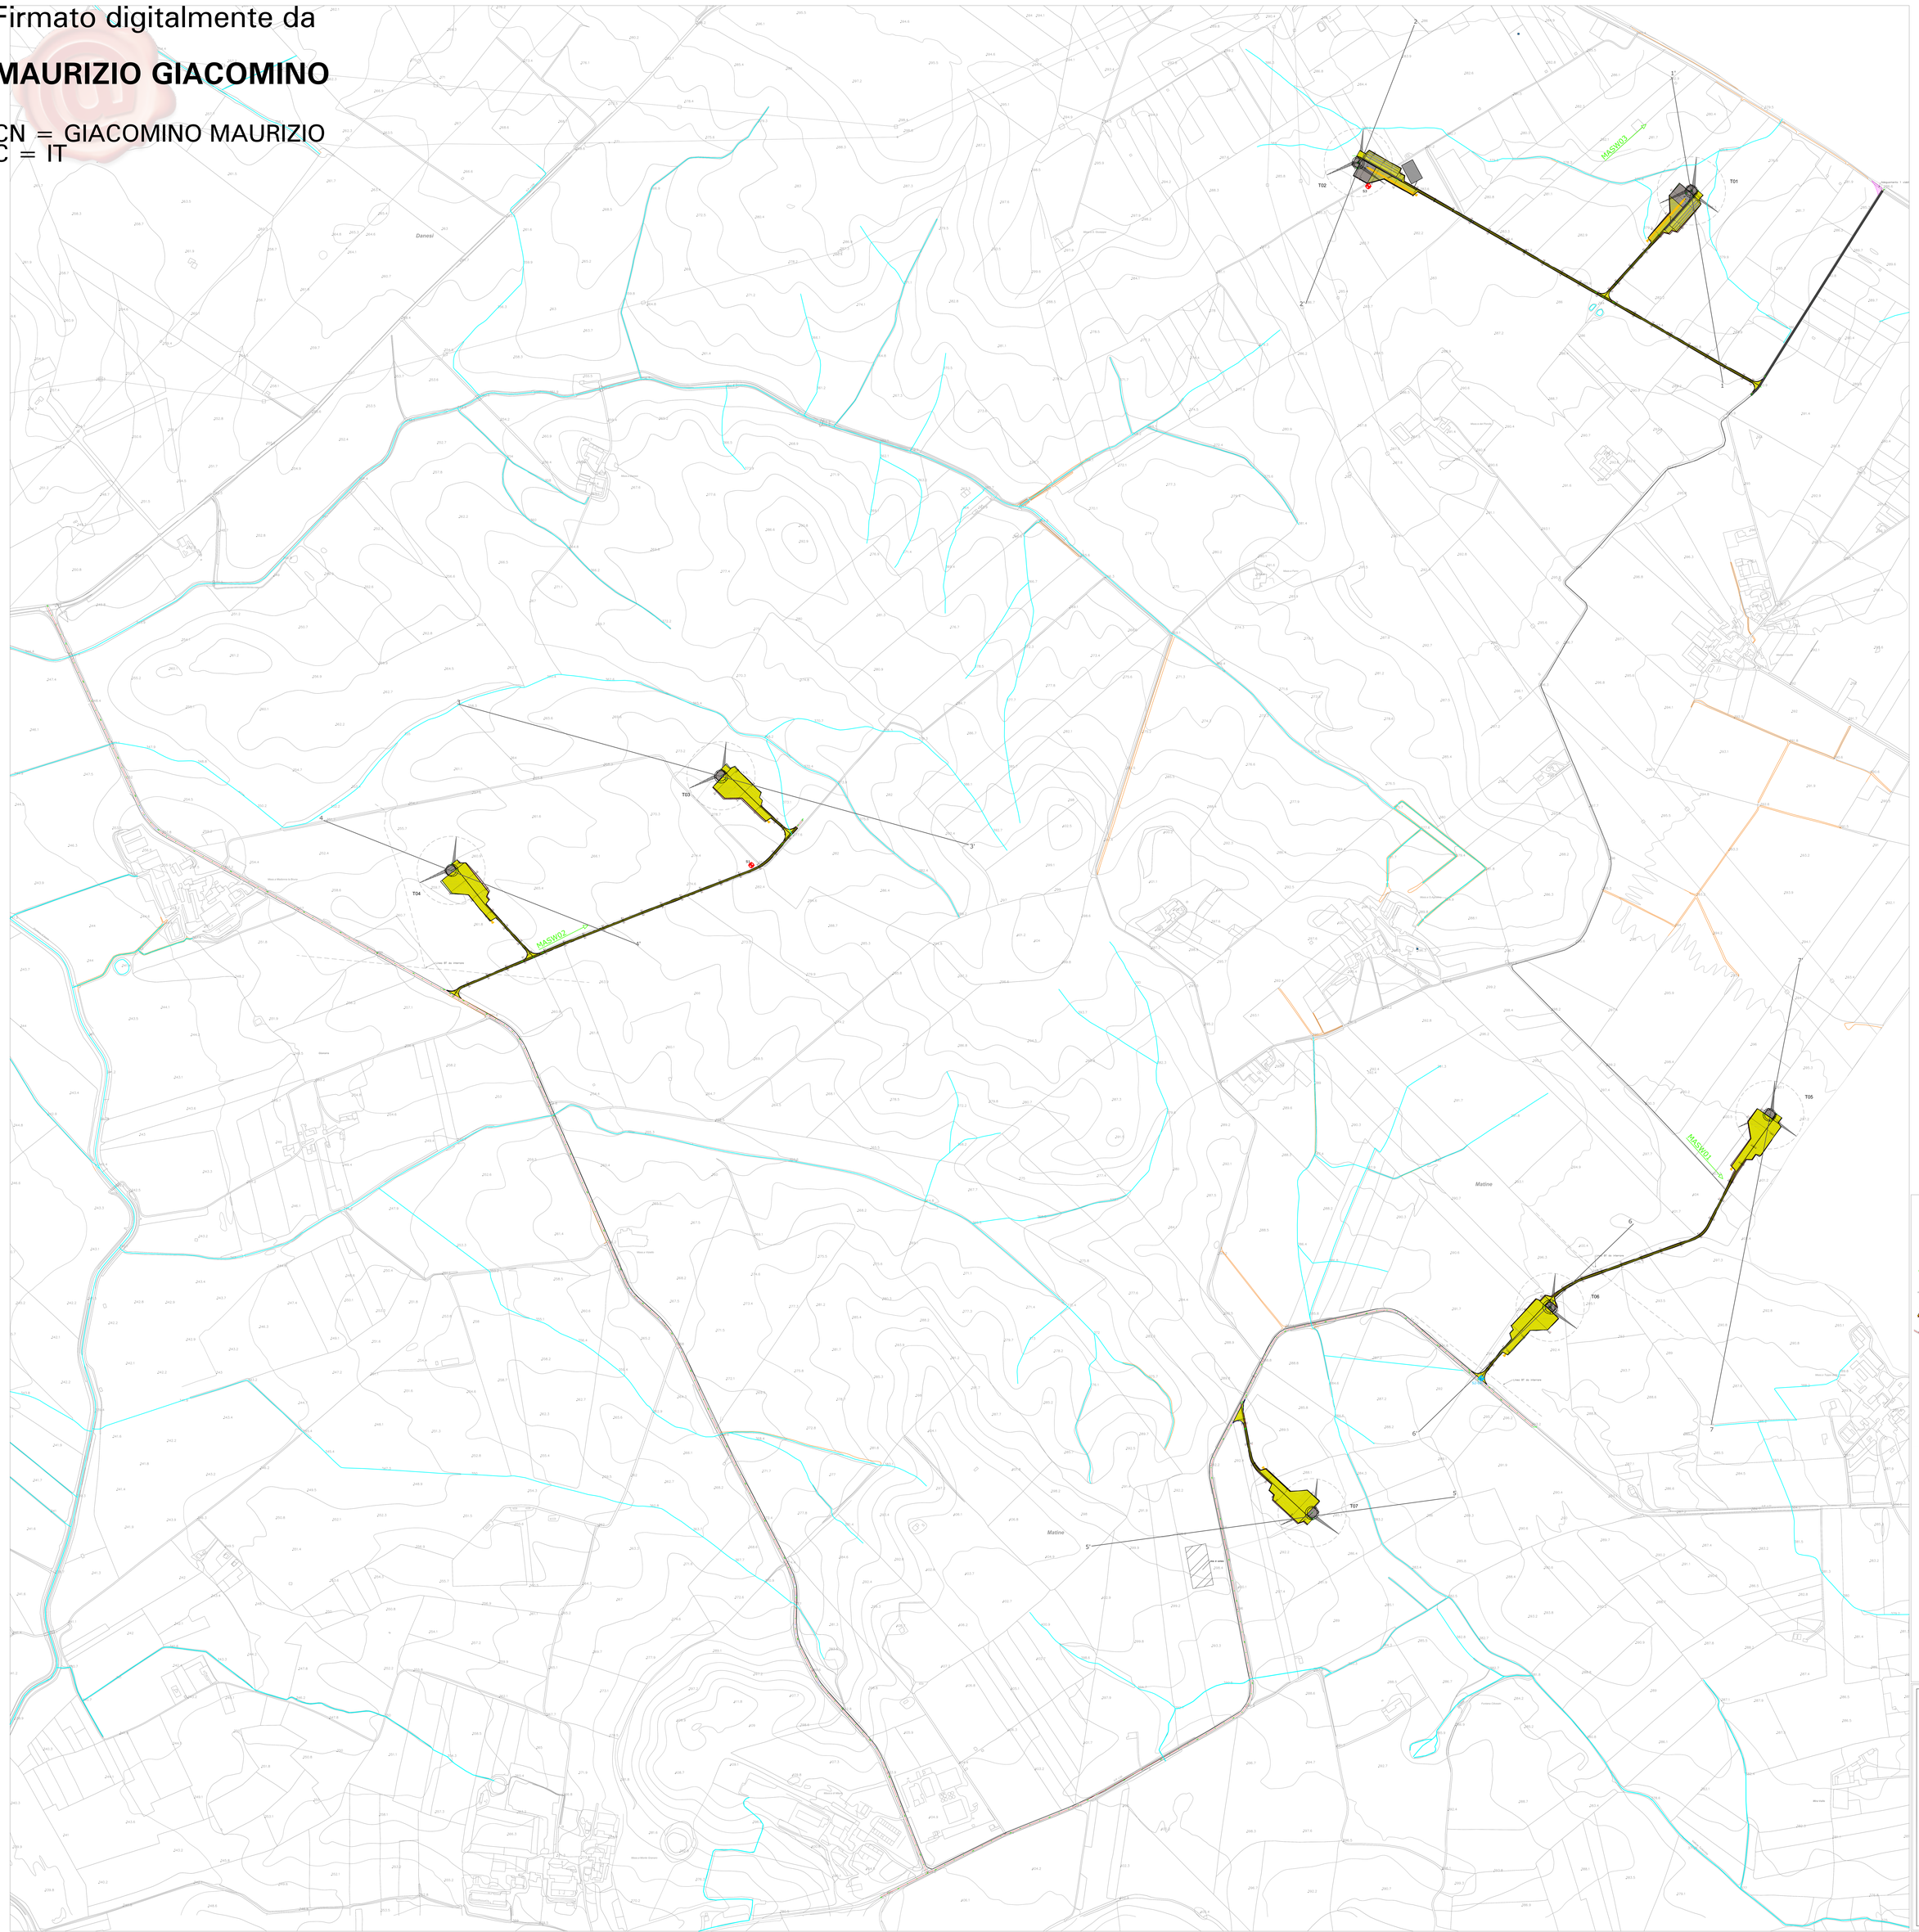

LEGENDA

Sondaggio meccanico a rotazione con carotaggio continuo della profondità di 30 mt dal p.c., opportunamente attrezzato per l'esecuzione della prova sismica Down-Hole e con prelievo di campioni indisturbati.

Sondaggio meccanico a rotazione con carotaggio continuo della profondità di 20 mt dal p.c., con prelievo di campioni indisturbati.

Stendimento Sismico a Rifrazione condotto con tecnica MASW.

Traccia si sezione.

Torre eolica in progetto compreso di opere definitive e/o temporanee tipo piazzole di stoccaggio e di montaggio.

Percorso del cavidotto compreso di opere definitive e/o temporanee tipo adeguamenti stradali ed attraversamenti canali e fossi.

PROGETTO DEFINITIVO

Impianto di produzione di energia elettrica da fonte eolica "Serra Brizzolina" di potenza nominale pari a 47.6 MW

Titolo Elaborato

A.16.a.7 Planimetria Ubicazione Indagini

Codice elaborato

F0533DT01A

Scala

1:2 000

Modello 1 UNI A0 (841x1189)

Progettazione

FR Ingegneria srl
Via Ugo Foscolo n.7 Castelnuovo Rangone 41051 Modena
Tel. 059.535.611 Fax. 059.535.612
www.frengineering.it - info@frengineering.it

Capogruppo Mandataria
Ing. Giovanni Di Landro

Gruppo di lavoro

Dott. Ing. Luigi GIULIANO
Ing. Giovanni DI LANDRO
Ing. Francesco MARTA
Ing. Luca MARTA
Ing. Luca LAMBERTINI
Ing. Riccardo Giuseppe RUSTIGNI
Geom. Luca CAMPANILE
Ing. Chiara GIGANTE
Dott. Geol. Giovanni PECORARO
Dott. Geol. Giovanni MARCHETTI

Collaboratori specialistici

Società certificata secondo le norme di assicurazione della qualità UNI EN ISO 9001 per l'esercizio di attività di progettazione, direzione lavori, collaudo, ricerca scientifica, rilievi, analisi e controlli tecnici

Committente

APRILIA S.R.L.U.
Via Carlo Ravizza 51 20149
Milano (MI)

Data	Descrizione	Redatto	Verificato	Approvato
Luglio 2021	Prima emissione	DIEGO	LDG	MPG

File origine: **F0533DT01A-PLANIMETRIA UBICAZIONE INDAGIN.dwg**