Firmato digitalmente da

MAURIZIO GIACOMINO

CN = GIACOMINO MAURIZIO
C = IT

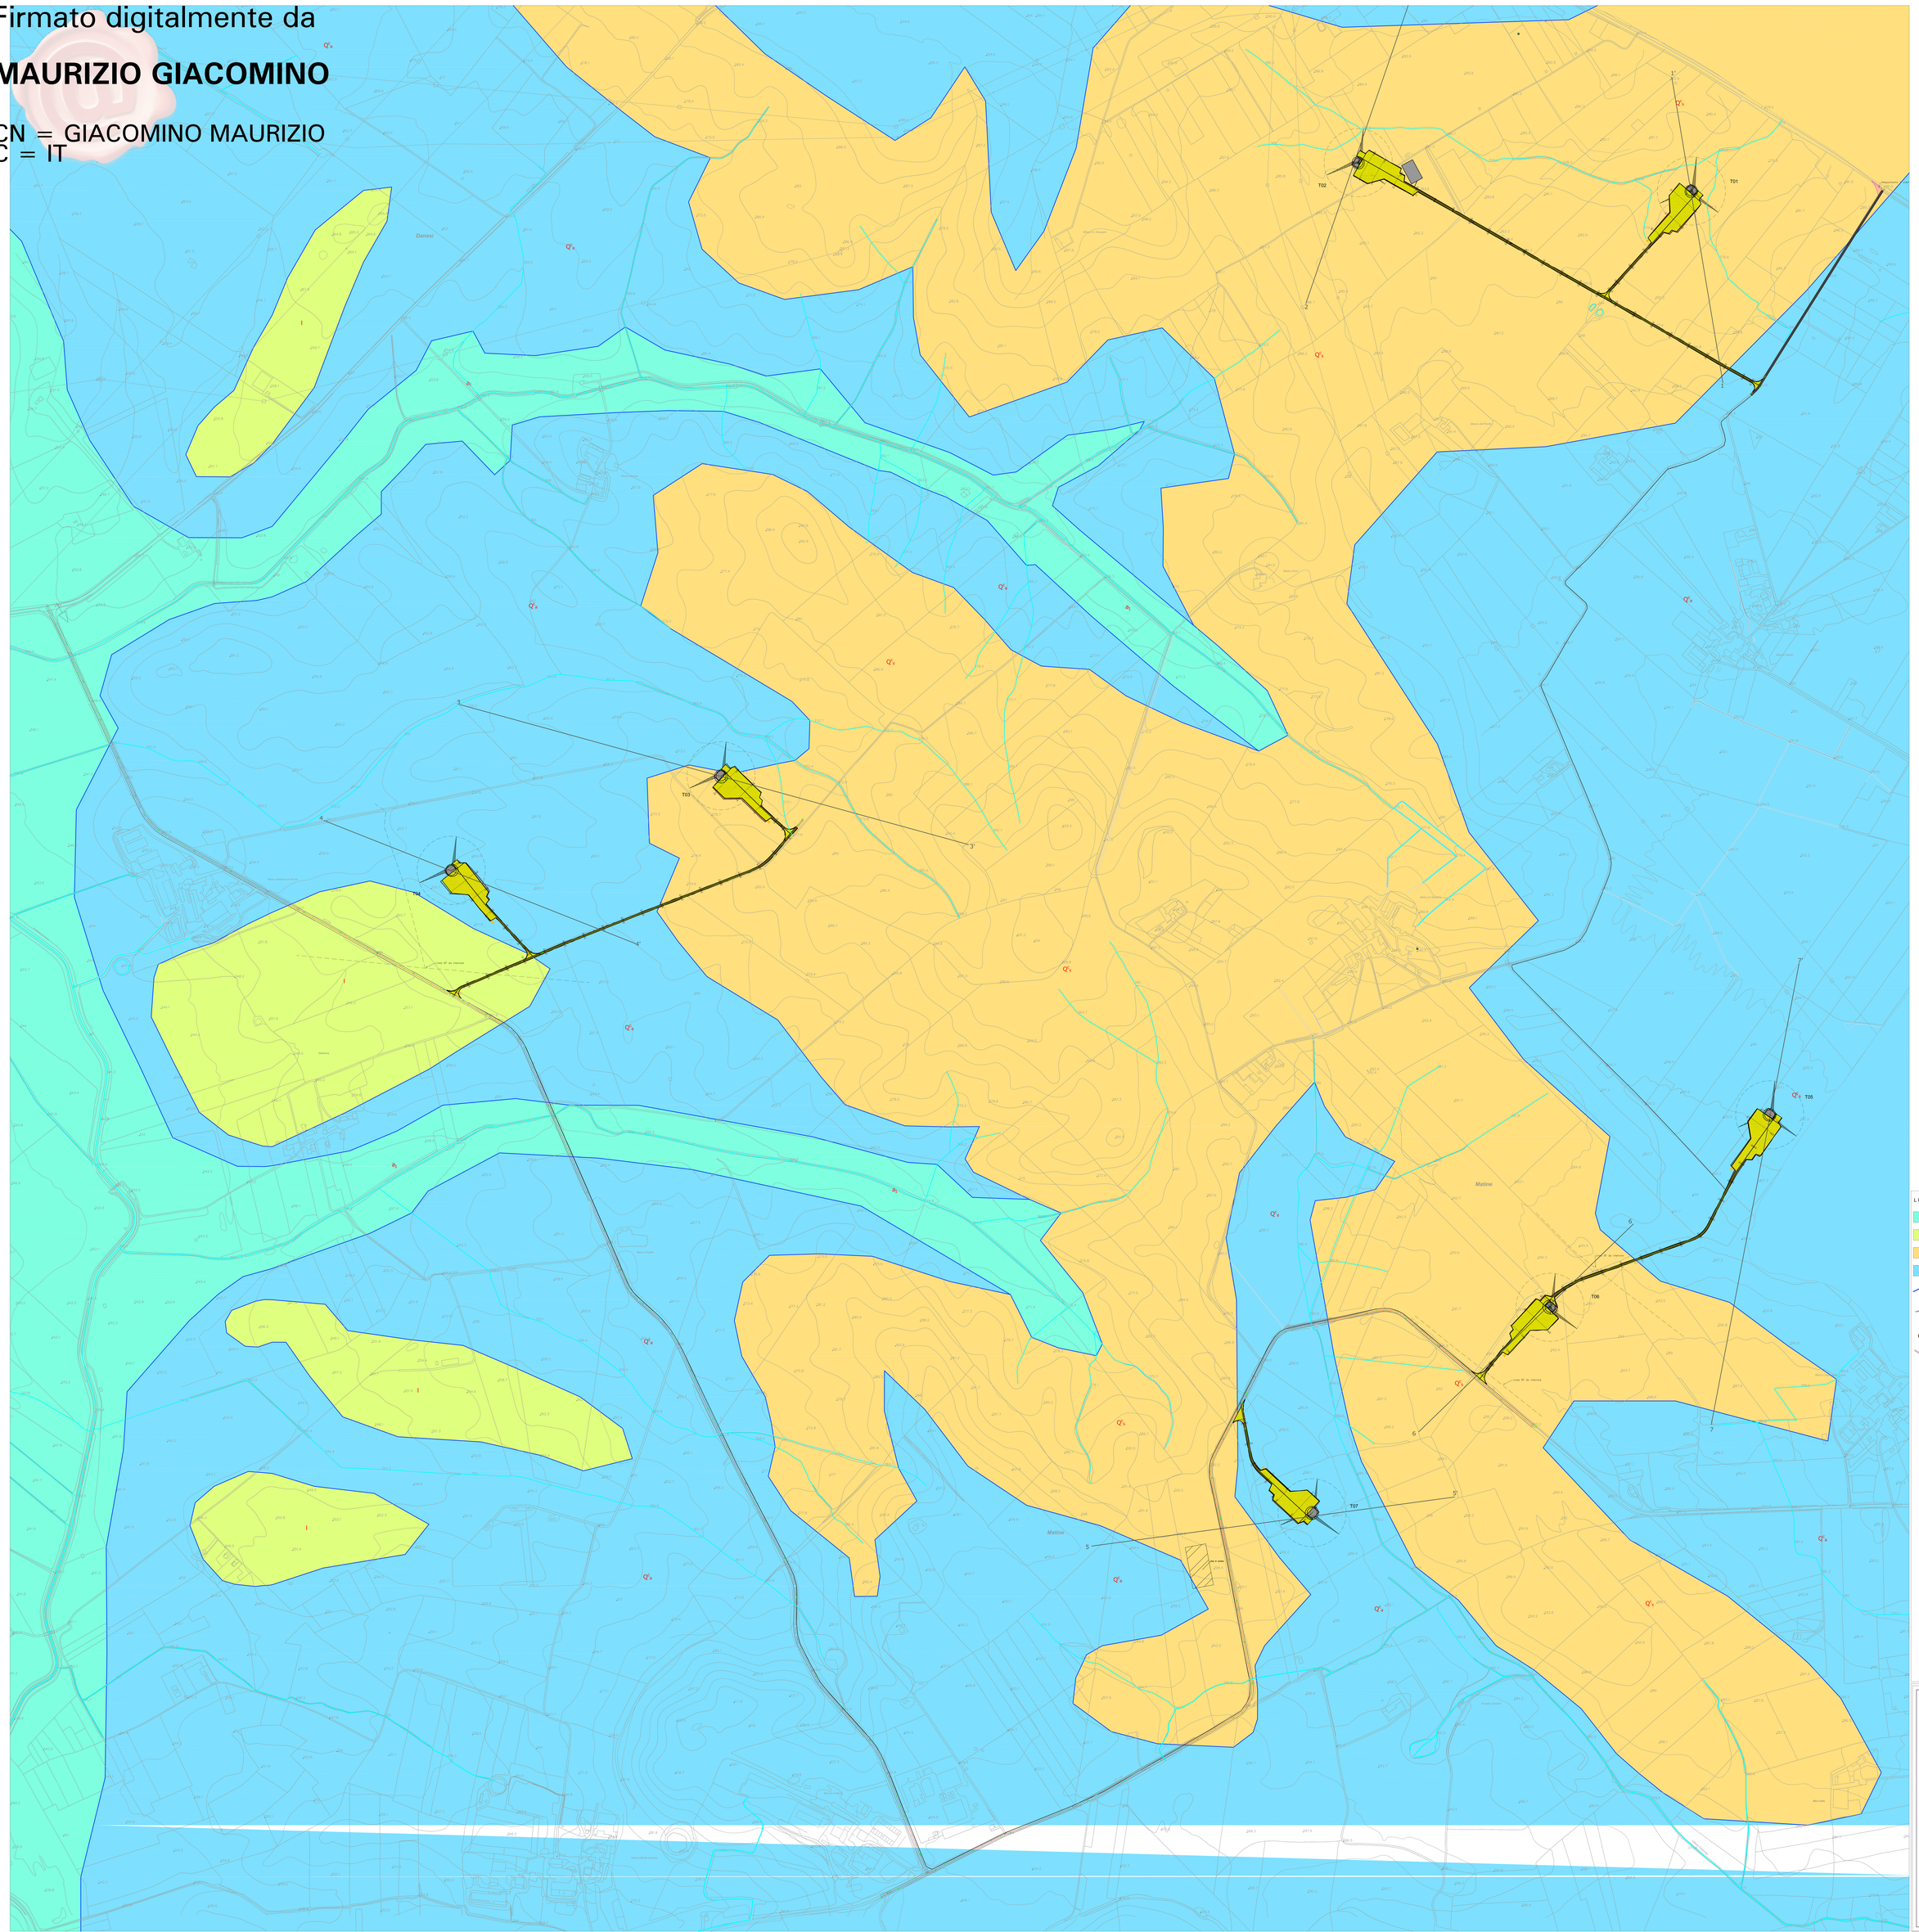

L E G E N D A

- a_1 — Terreni alluvionali attuali e recenti composti da depositi sabbioso ghiaiosi debolmente limosi.
- I — Depositi Terrazzati di ambiente fluvio-lacustre prevalentemente siltosi con lenti di sabbie e ciottoli.
- Q^1_4 — Sabbie calcareo-quarzose, di colore giallastro avvolte con livelli arenacei e lenti conglomeratiche. (PLEIOCENE-CALABRIANO).
- Q^2_4 — Argille subappennine o argille grigio-azzurre : Argille più o meno siltose e sabbiose di colore grigio-azzurro, talora con gesso e frustoli carboniosi. PLEIOCENE-CALABRIANO)
- Limite Stratigrafico.
- Traccia si sezione.
- Torre eolica in progetto compreso di opere definitive e/o temporanee tipo piazzole di stoccaggio e di montaggio.
- Percorso del cavidotto compreso di opere definitive e/o temporanee tipo adeguamenti stradali ed attraversamenti di canali e fossi.

ORDINE DEGLI INGEGNERI PROVINCIA DI POTENZA

ORDINE DEI GEOLOGI DELLA BASILICATA

ORDINE DEGLI INGEGNERI PROVINCIA DI MATERA

PROGETTO DEFINITIVO

Impianto di produzione di energia elettrica da fonte eolica "Serra Brizzolina" di potenza nominale pari a 47,6 MW

Titolo elaborato

A.16.a.8 Carta Geologica

F053301T02A

1:2 000

Questo documento non può essere modificato senza autorizzazione

Progettazione

F4 Ingegneria srl
Via Nicola Fabrizi 65/a(ex 65/65) 60100 Ancona
Tel. +39 071 2075693 Fax +39 071 2075693
Web Page:www.f4i.it - PI:IT02029010426 ed

Direttore Tecnico
Ing. Giovanni Carabella

Direttore di Commessa
Ing. Giovanni Carabella
Via Nicola Fabrizi 65/a(ex 65/65)
60100 Ancona
Tel. +39 071 2075693
Fax +39 071 2075693
Cell. Ing. Giovanni Carabella 3475708
Cell. Ing. Luca Ferretti 3475708
Cell. Ing. Maurizio Giacomino 3669811
Cell. Ing. Francesco Bellini 3669811
E-mail: francesco.bellini@f4i.it

SOCIETÀ CERTIFICATA SECONDO LE NORME UNI EN ISO 9001:2015 E UNI EN ISO 14001:2015 PER LE ATTIVITÀ DI PROGETTAZIONE INTEGRATA DI OPERE CIVILI, IMPIANTI, ELETTRICI, STRADE, ACQUEDOTTI E FOGNATURE

Consulenza specialistica

Committente

ARTELIA Wind srl
Via Nicola Fabrizi 65
60100 Ancona

Data	Descrizione	Redatto	Verificato	Approvato
Giugno 2023	Prima emissione	DOC/CMM/BI	LCI	GCM

File originale: **F053301T02A-CARTA GEOLOGICA.dwg**