Firmato digitalmente da

MAURIZIO GIACOMINO

CN = GIACOMINO MAURIZIO
C = IT

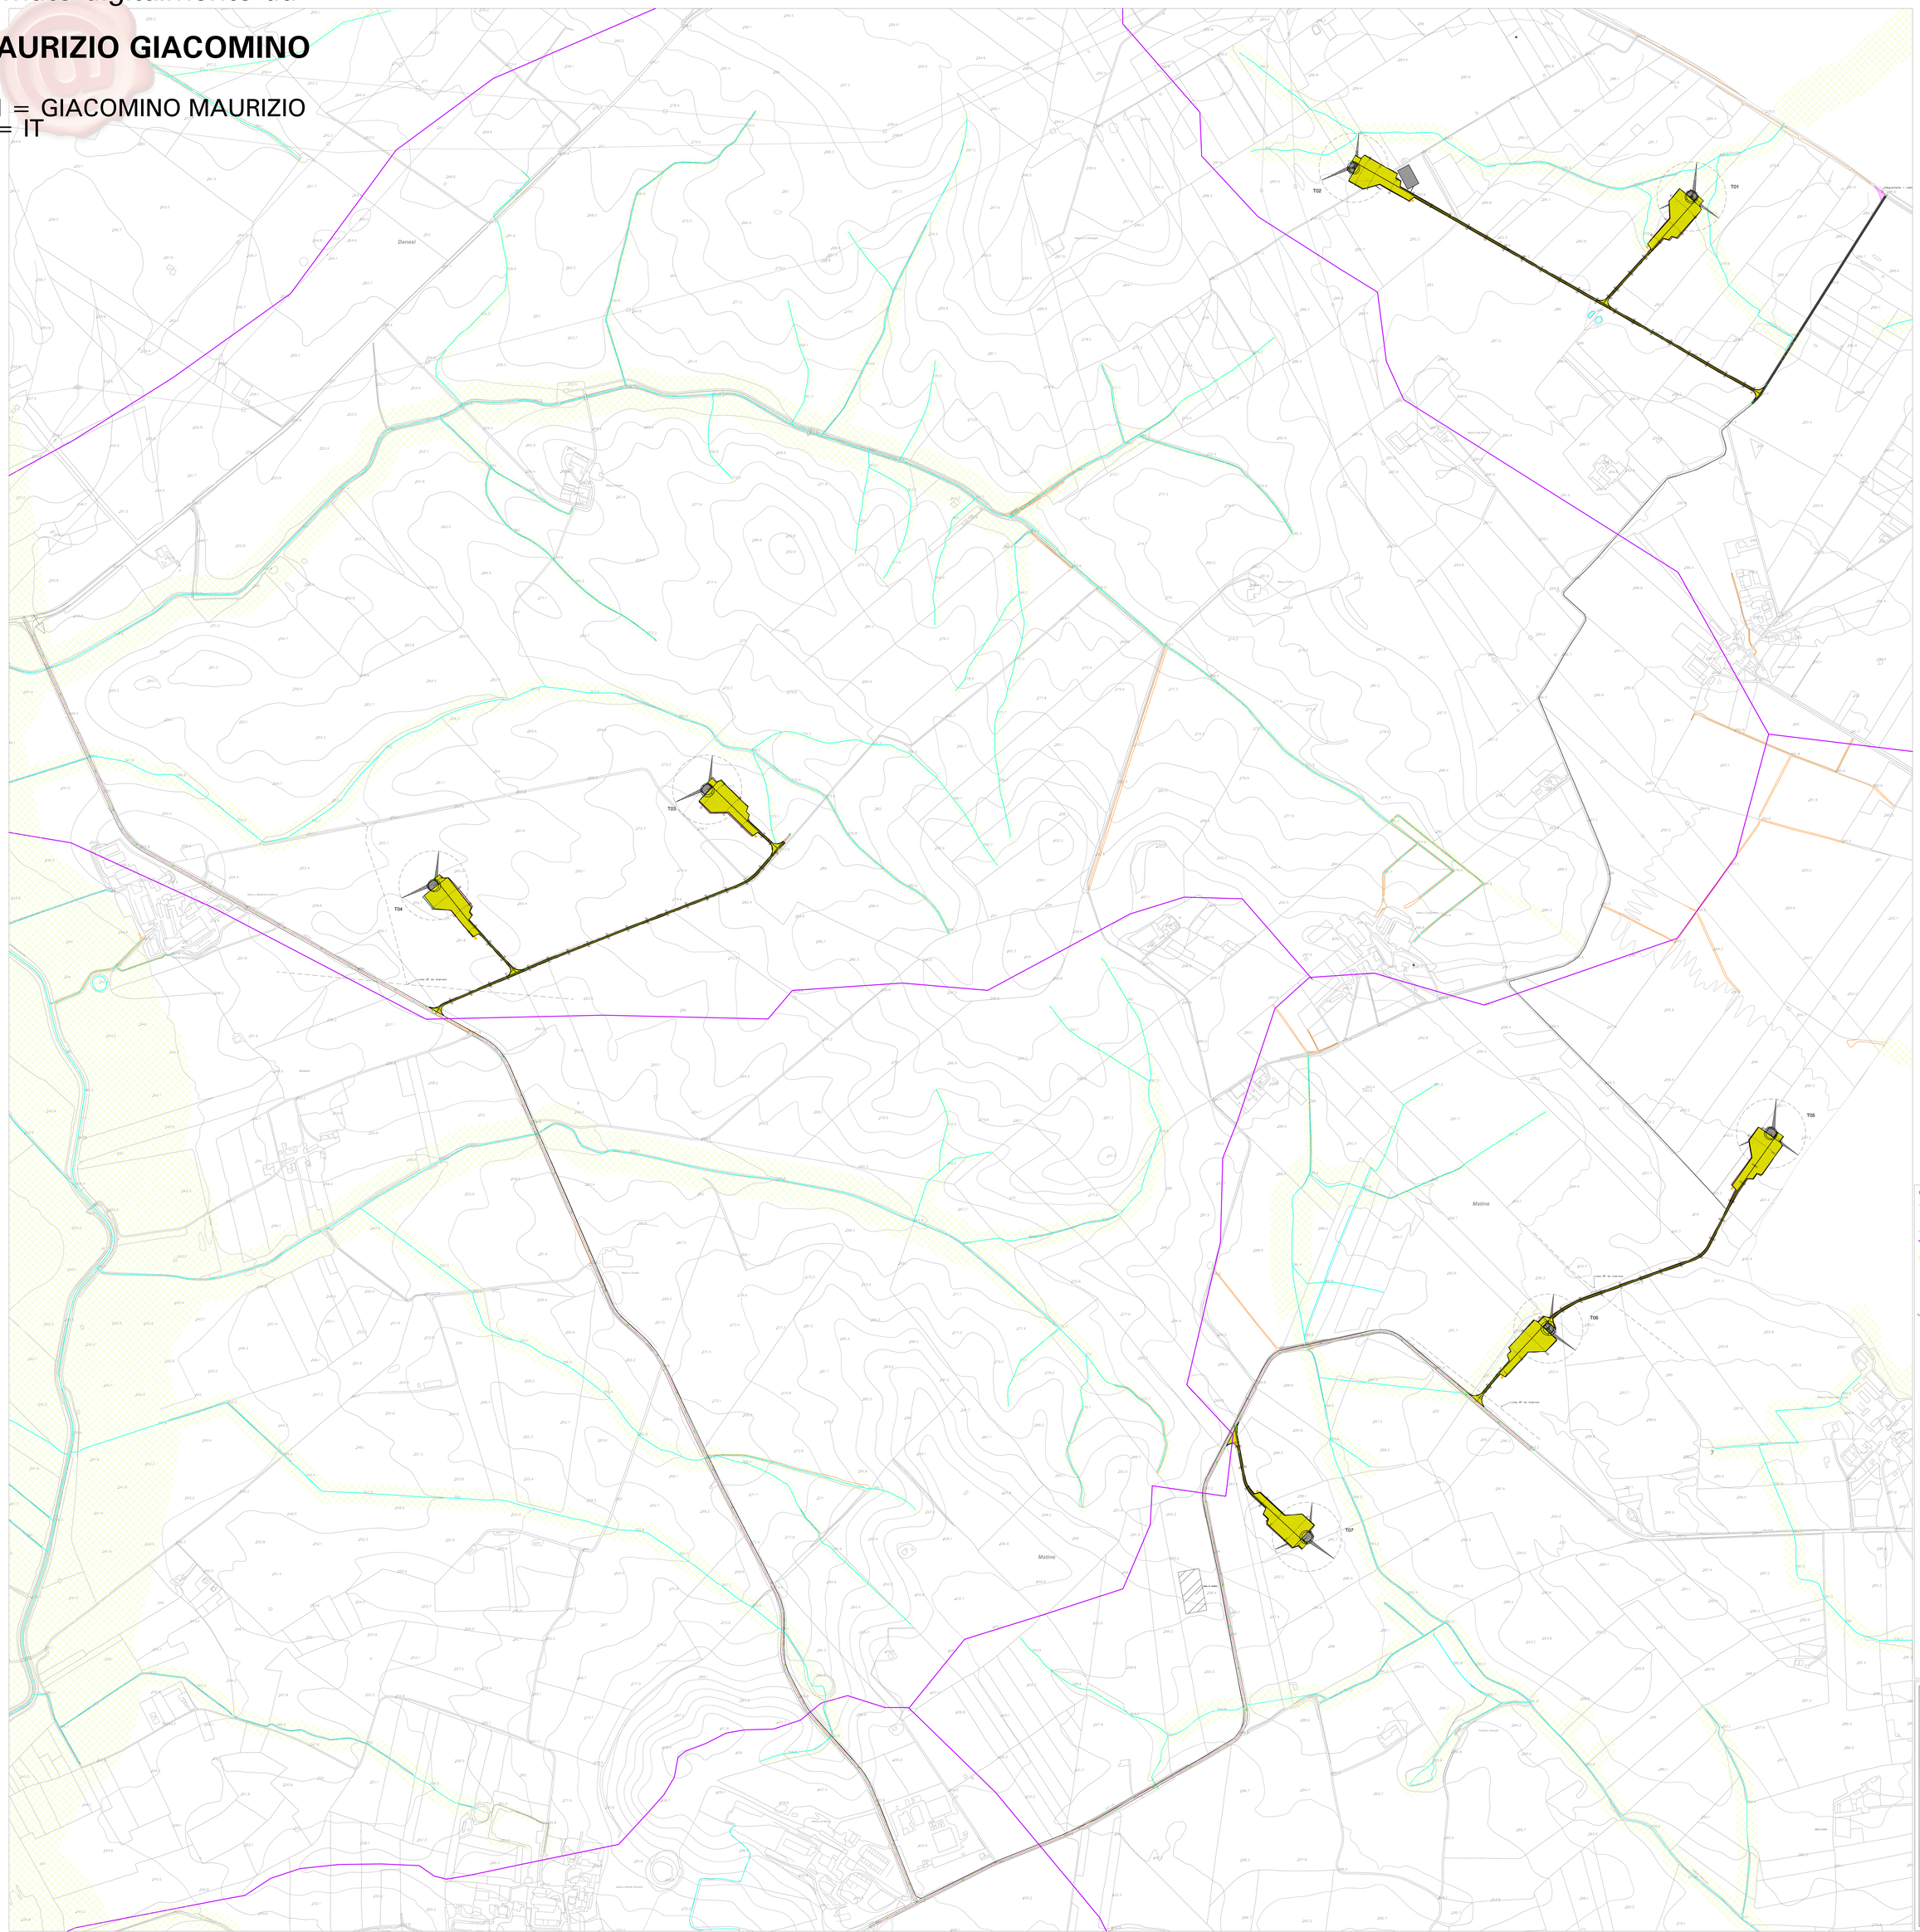

L E G E N D A

- Scarpate naturali ed antropiche.
- Linee di erosione principale (fossi e torrenti).
- Spartiacque tra bacini idrografici.
- Aree a potenziale rischio alluvioni perimetrate dal Distretto Idrogeologico dell'Appennino Meridionale UoM della Basilicata Bacino del Bradano e UoM della Puglia.
- Torre eolica in progetto compreso di opere definitive e/o temporanee tipo piazzole di stoccaggio e di montaggio.
- Percorso del cavidotto compreso di opere definitive e/o temporanee tipo adeguamenti stradali ed attraversamenti canali e fossi.

PROGETTO DEFINITIVO

Impianto di produzione di energia elettrica da fonte eolica "Serra Brizzolina" di potenza nominale pari a 47.6 MW

Titolo elaborato

A.16.a.9 Carta Geomorfologica

F05330T03A

Scala 1:2 000

Dimensione foglio UNI A0 (841x1189)

Progettazione

F3 Ingegneria srl
Via G.Rossi, 7 Centro Direzionale, 85100 Potenza
Tel. 0971 1511 992 - Fax 0971 1511 993
www.f3ingegneria.it - info@pec.f3ingegneria.it

Direttore Tecnico
Ing. Giovanni CARAMIA

Gruppo di lavoro
Ing. Ing. Luigi DAGOSTINO
Ing. Giovanni CARAMIA
Ing. Francesco SARLI
Ing. Lia DIRIA
Ing. Giovanni Battista Angelo SCIONE
Ing. A. Laura DI BONITO
Geom. Donato Nicola PAPAPIETRO
CAD - Tecnico Junior GRASSI
Geom. Gerardo DI MARCO

Consulenza specialistica

Certificato n°IT08/0000003350 Rev.01 del 30-09-2021 della LLOYD'S REGISTER QUALITY ASSURANCE LTD - Sede Secondaria Italiana Via Corte d'Aste, 3 Milano - Settore di attività: Progettazione

Committente

VERGA Wind srl
Via Cesare Battisti, 1 20100
Milano (MI)

Data	Descrizione	Redatto	Verificato	Approvato
Giugno 2023	Prima emissione	GIAC/SARLI	LDI	GDS

File originale: **F05330T03A-CARTA GEOMORFOLOGICA.dwg**