CARTA PERICOLOSITA' SISMICA
Scala 1:10000

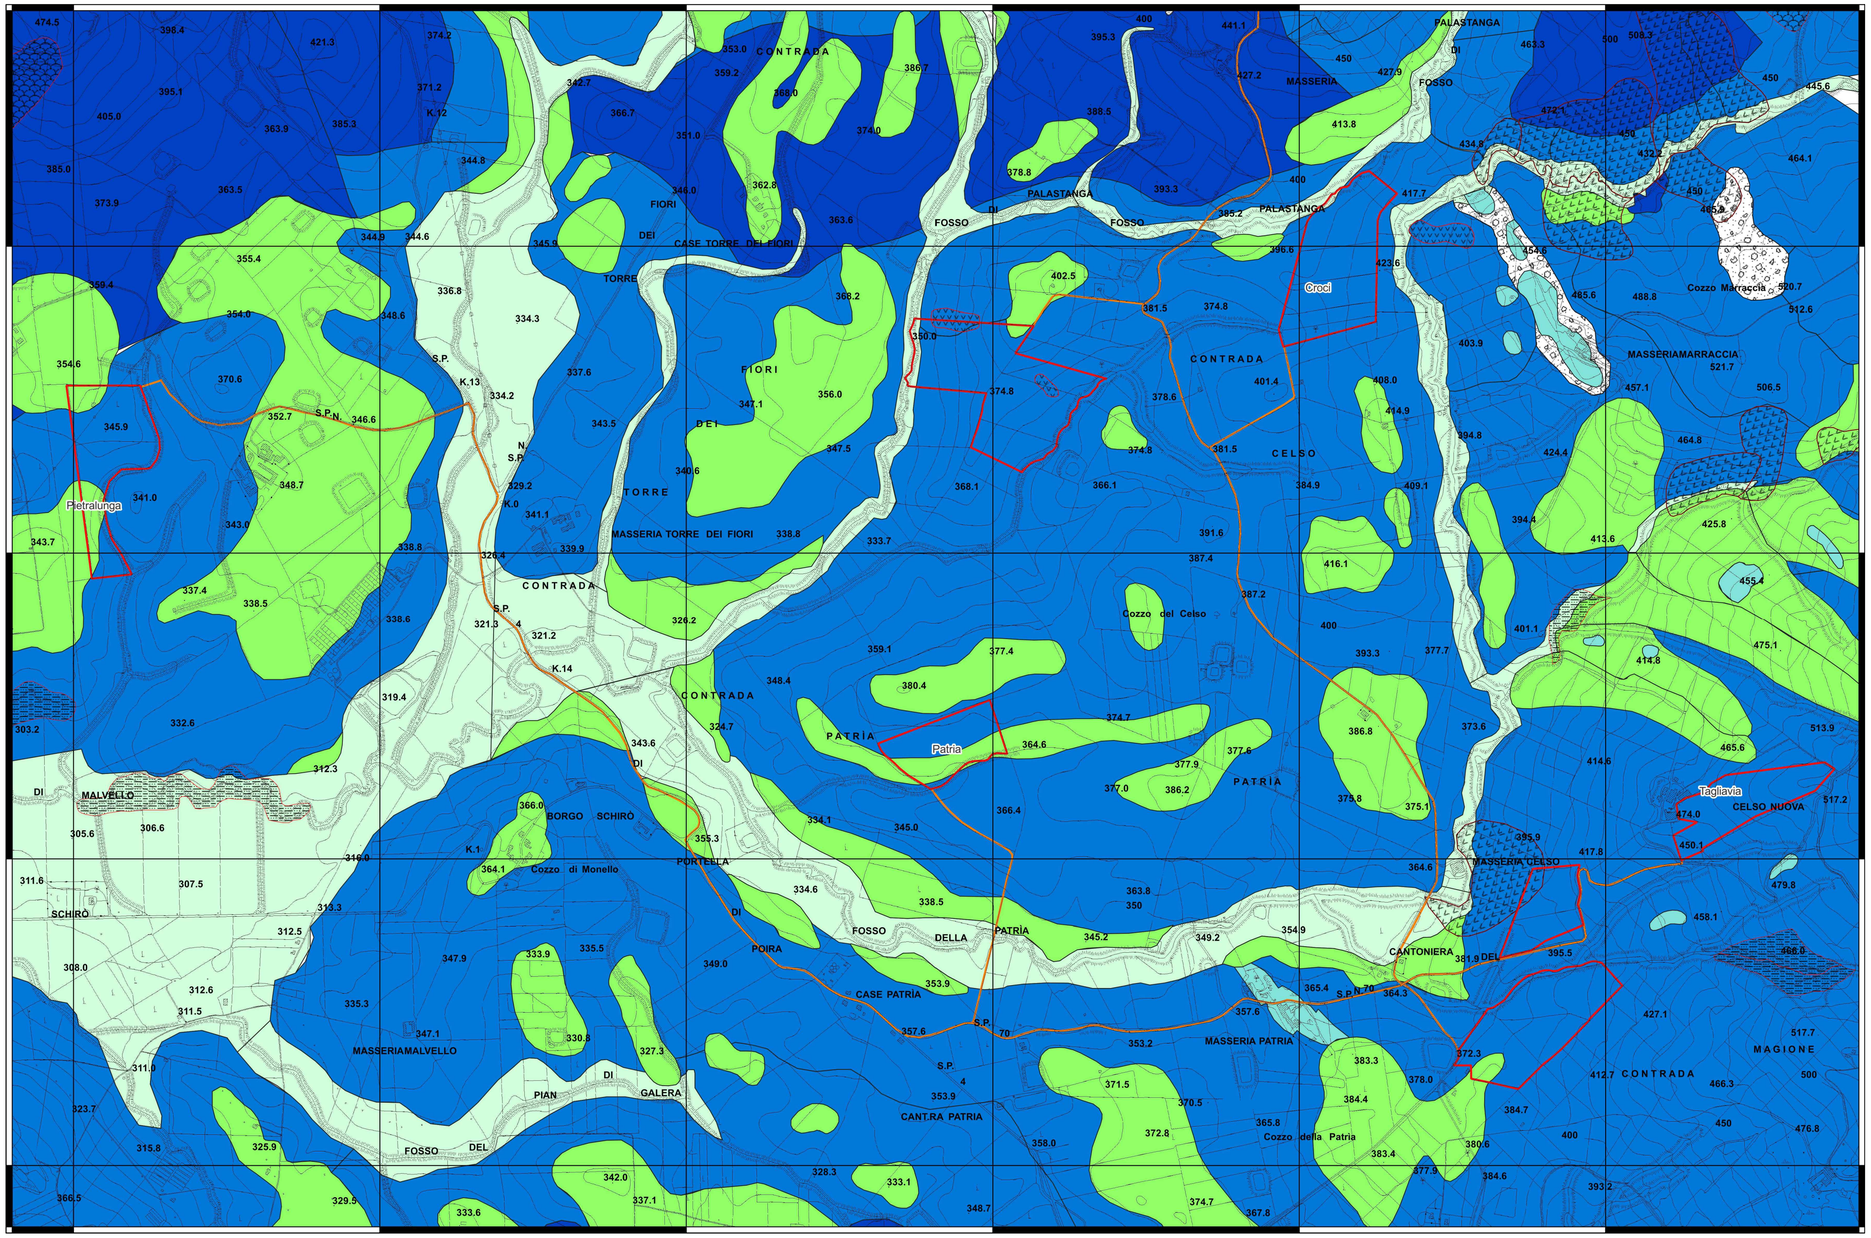

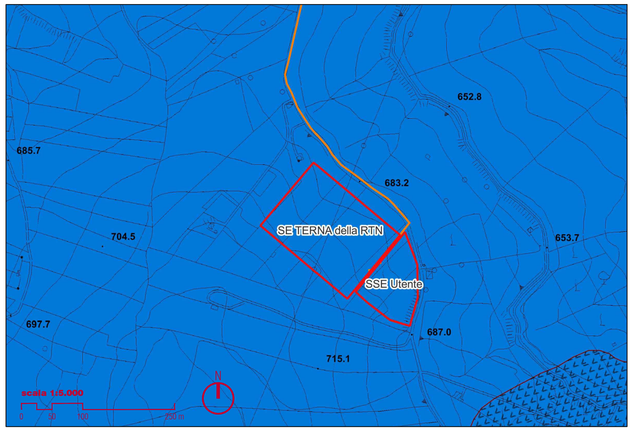

scala 1:10.000
0 100 200 500 m

LEGENDA

MICROZONE OMOGENEE
Zone stabili

- LP Lapideo
- AL Alternanza litotipi
- CO Coesivo sovraconsolidato

Zone stabili suscettibili di amplificazioni locali

- 2001 Zona 1
- 2002 Zona 2
- Falda detritica

ZAFR
Zone di attenzione per instabilità di versante

- 3012 3022
- 3024
- 3015

SITI DI STUDIO

- aree impianto
- cavidotto

PROPONENTE
Repower Renewable Spa
Via Lavaredo, 44
30174 Venezia

REPOWER L'energia che ti serve.

PROGETTAZIONE E COORDINAMENTO

LAAP ARCHITECTS
urban quality consultants

LAAP ARCHITECTS Srl
via Francesco Laurana 28
90143 - Palermo - Italia
t 091.7834427 - fax 091.7834427
laap.it - info@laap.it

Numero di commessa laap: 351

Architetto e Dottore Agrotecnico Antonino Palazzolo

Firmato digitalmente da
antonino palazzolo
CN = antonino palazzolo
Data e ora della firma:
22/05/2023 16:07:59

ORDINE DEGLI ARCHITETTI E PAESAGGISTI PALERMO ANTONINO PALAZZOLO N° 3651

COLLEGIO degli AGROTECNICI e degli AGROTECNICI LAUREATI Agrotecnico laureato ANTONINO PALAZZOLO n° 667 PALERMO

CONSULENTE
Dott. Geologo Salvatore Lo Verme

ORDINE REGIONALE DEI GEOLOGI DI SICILIA Dott. Geologo SALVATORE LO VERME n° 1

N° COMMESSA
1541

PARCO AGRIVOLTAICO "PALASTANGA"
POTENZA FOTOVOLTAICA 38 MW + 20 MW ACCUMULO E OPERE DI CONNESSIONE
CITTA' METROPOLITANA DI PALERMO
COMUNI DI CORLEONE, MONREALE, PIANA DEGLI ALBANESI, SANTA CRISTINA GELA E BELMONTE MEZZAGNO

PROGETTO DEFINITIVO

ELABORATO
CARTA DELLE ZONE A MAGGIOR PERICOLOSITÀ SISMICA LOCALE

CODICE ELABORATO
PD.06.G

NOME FILE: 351_CART_elaborato_r00.dwg

REV.	DATA	DESCRIZIONE REVISIONE	REDATTO	VERIFICA	APPROVAZIONE
00	12/05/2023	PRIMA EMISSIONE	Dott. Geologo S. Lo Verme	Arch. Sandro Di Gangi	Arch. e Agr. Antonino Palazzolo

COPYRIGHT - TUTTI I DIRITTI SONO RISERVATI A NORMA DI LEGGE