



Impianto Pietralunga

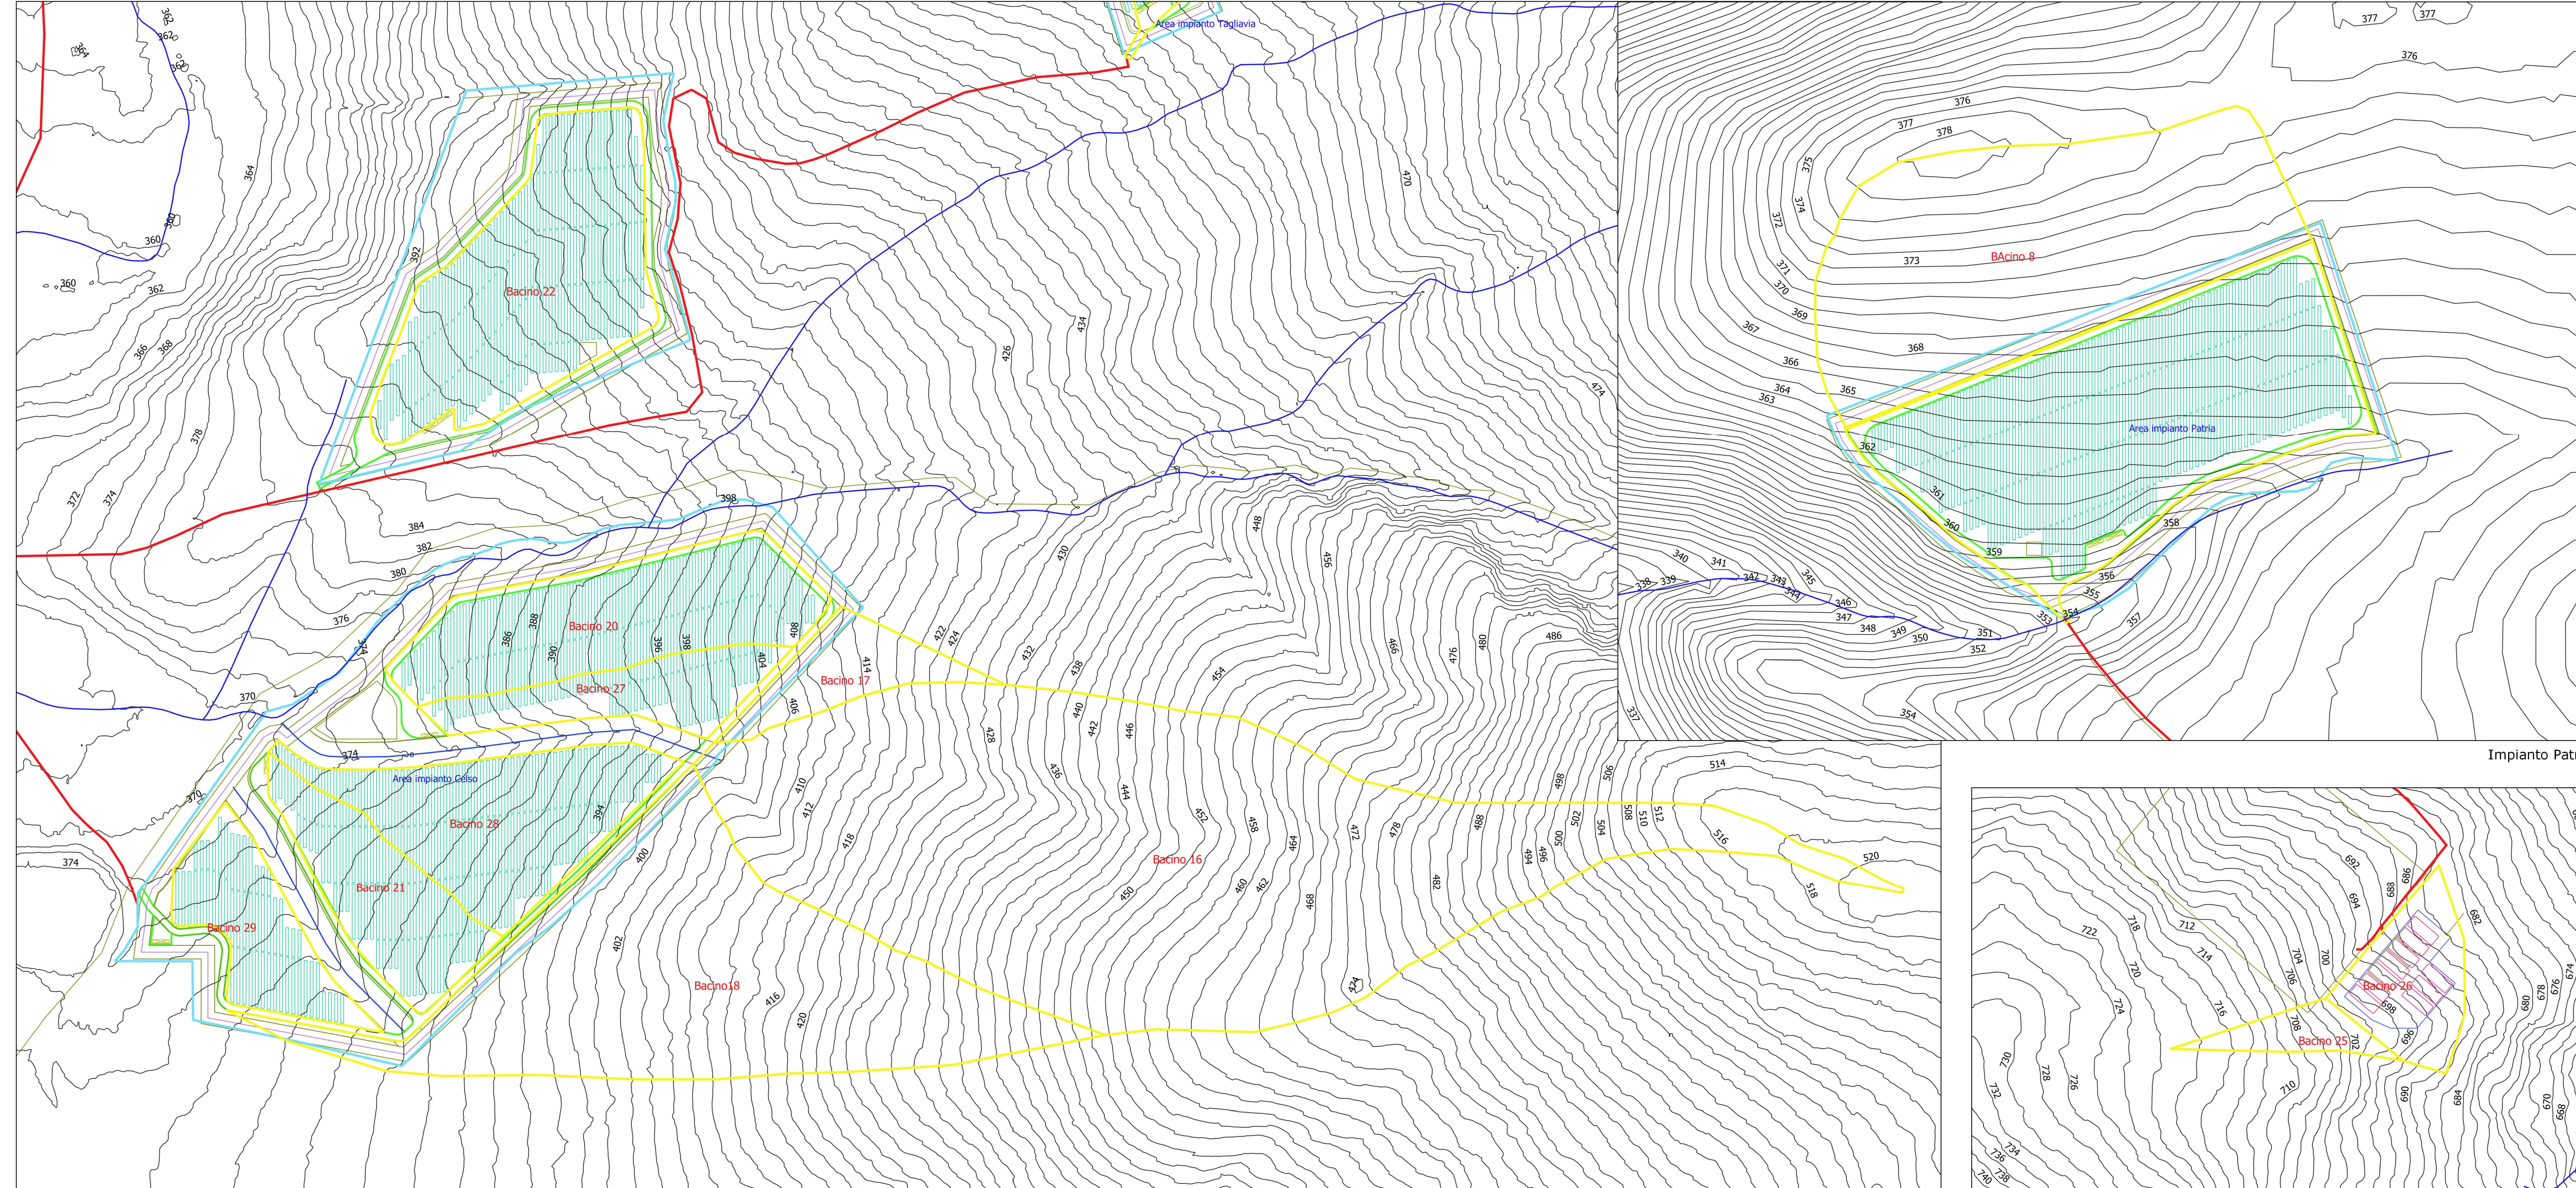


Impianto Patria

Impianto Celso


Stazione utente

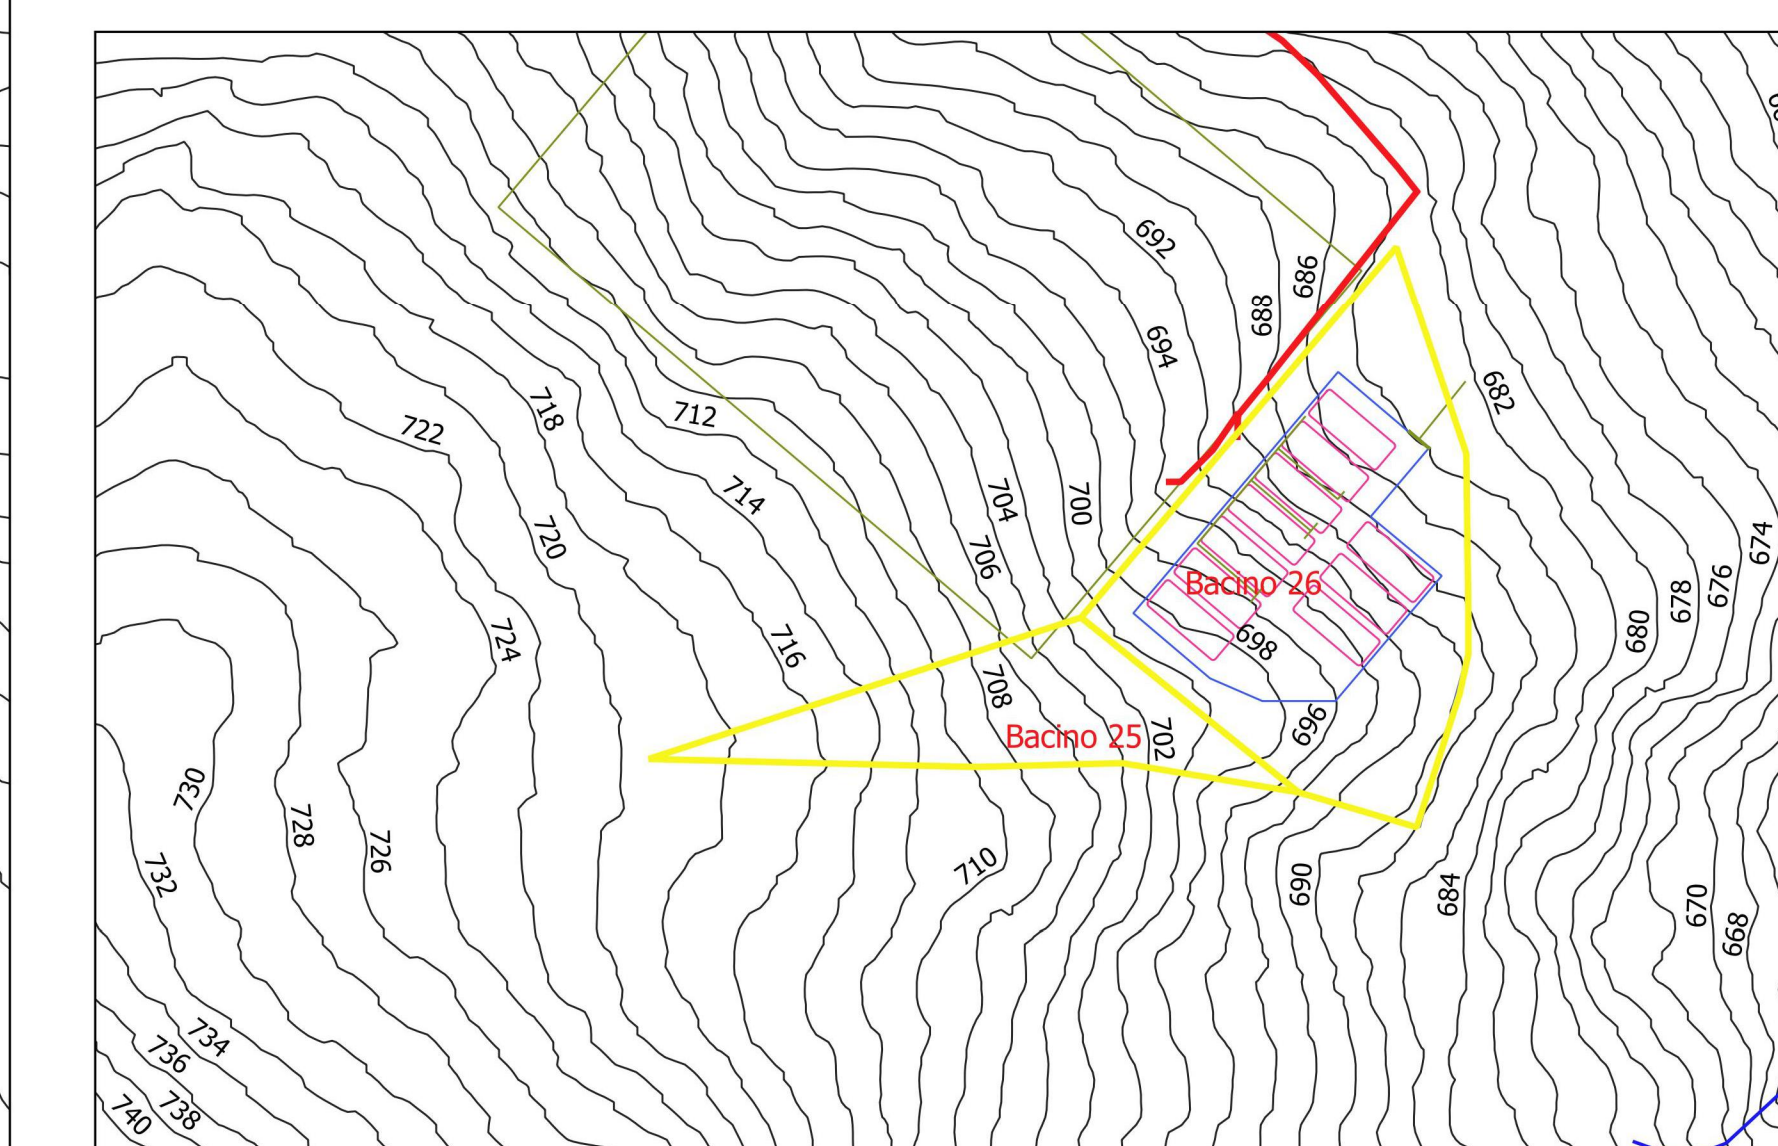


Impianto torre dei fiori

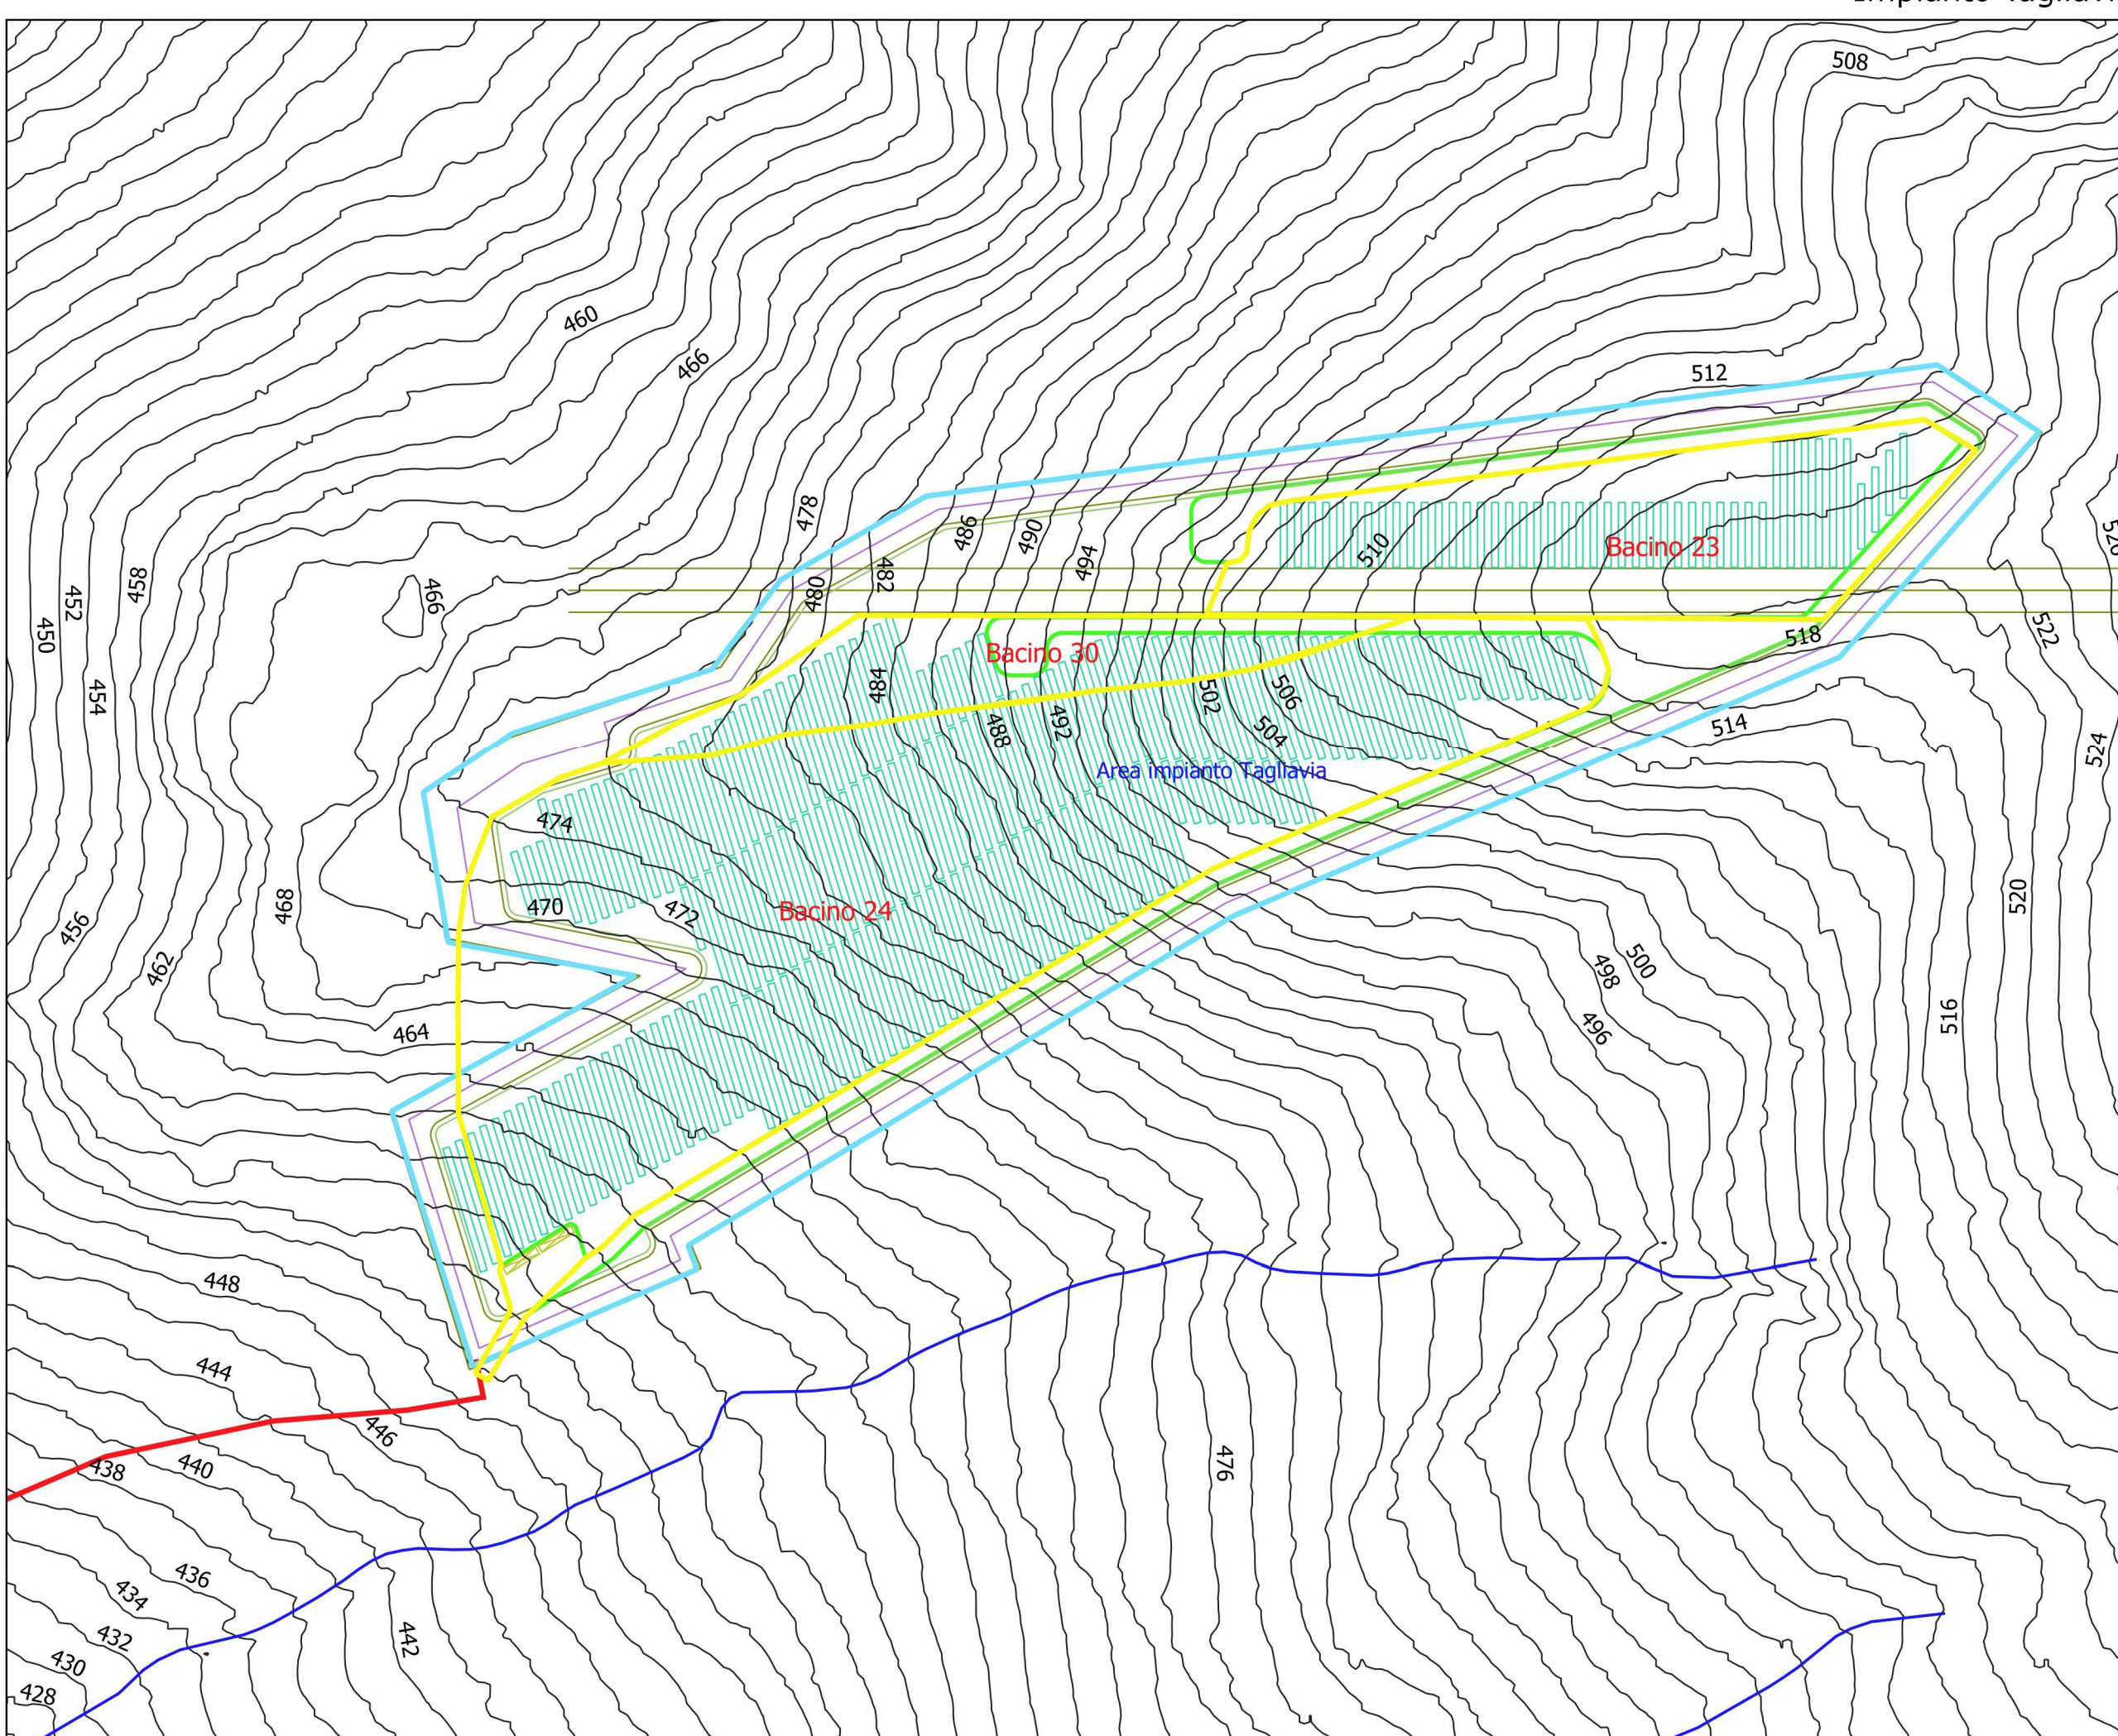

Impianto Tagliava

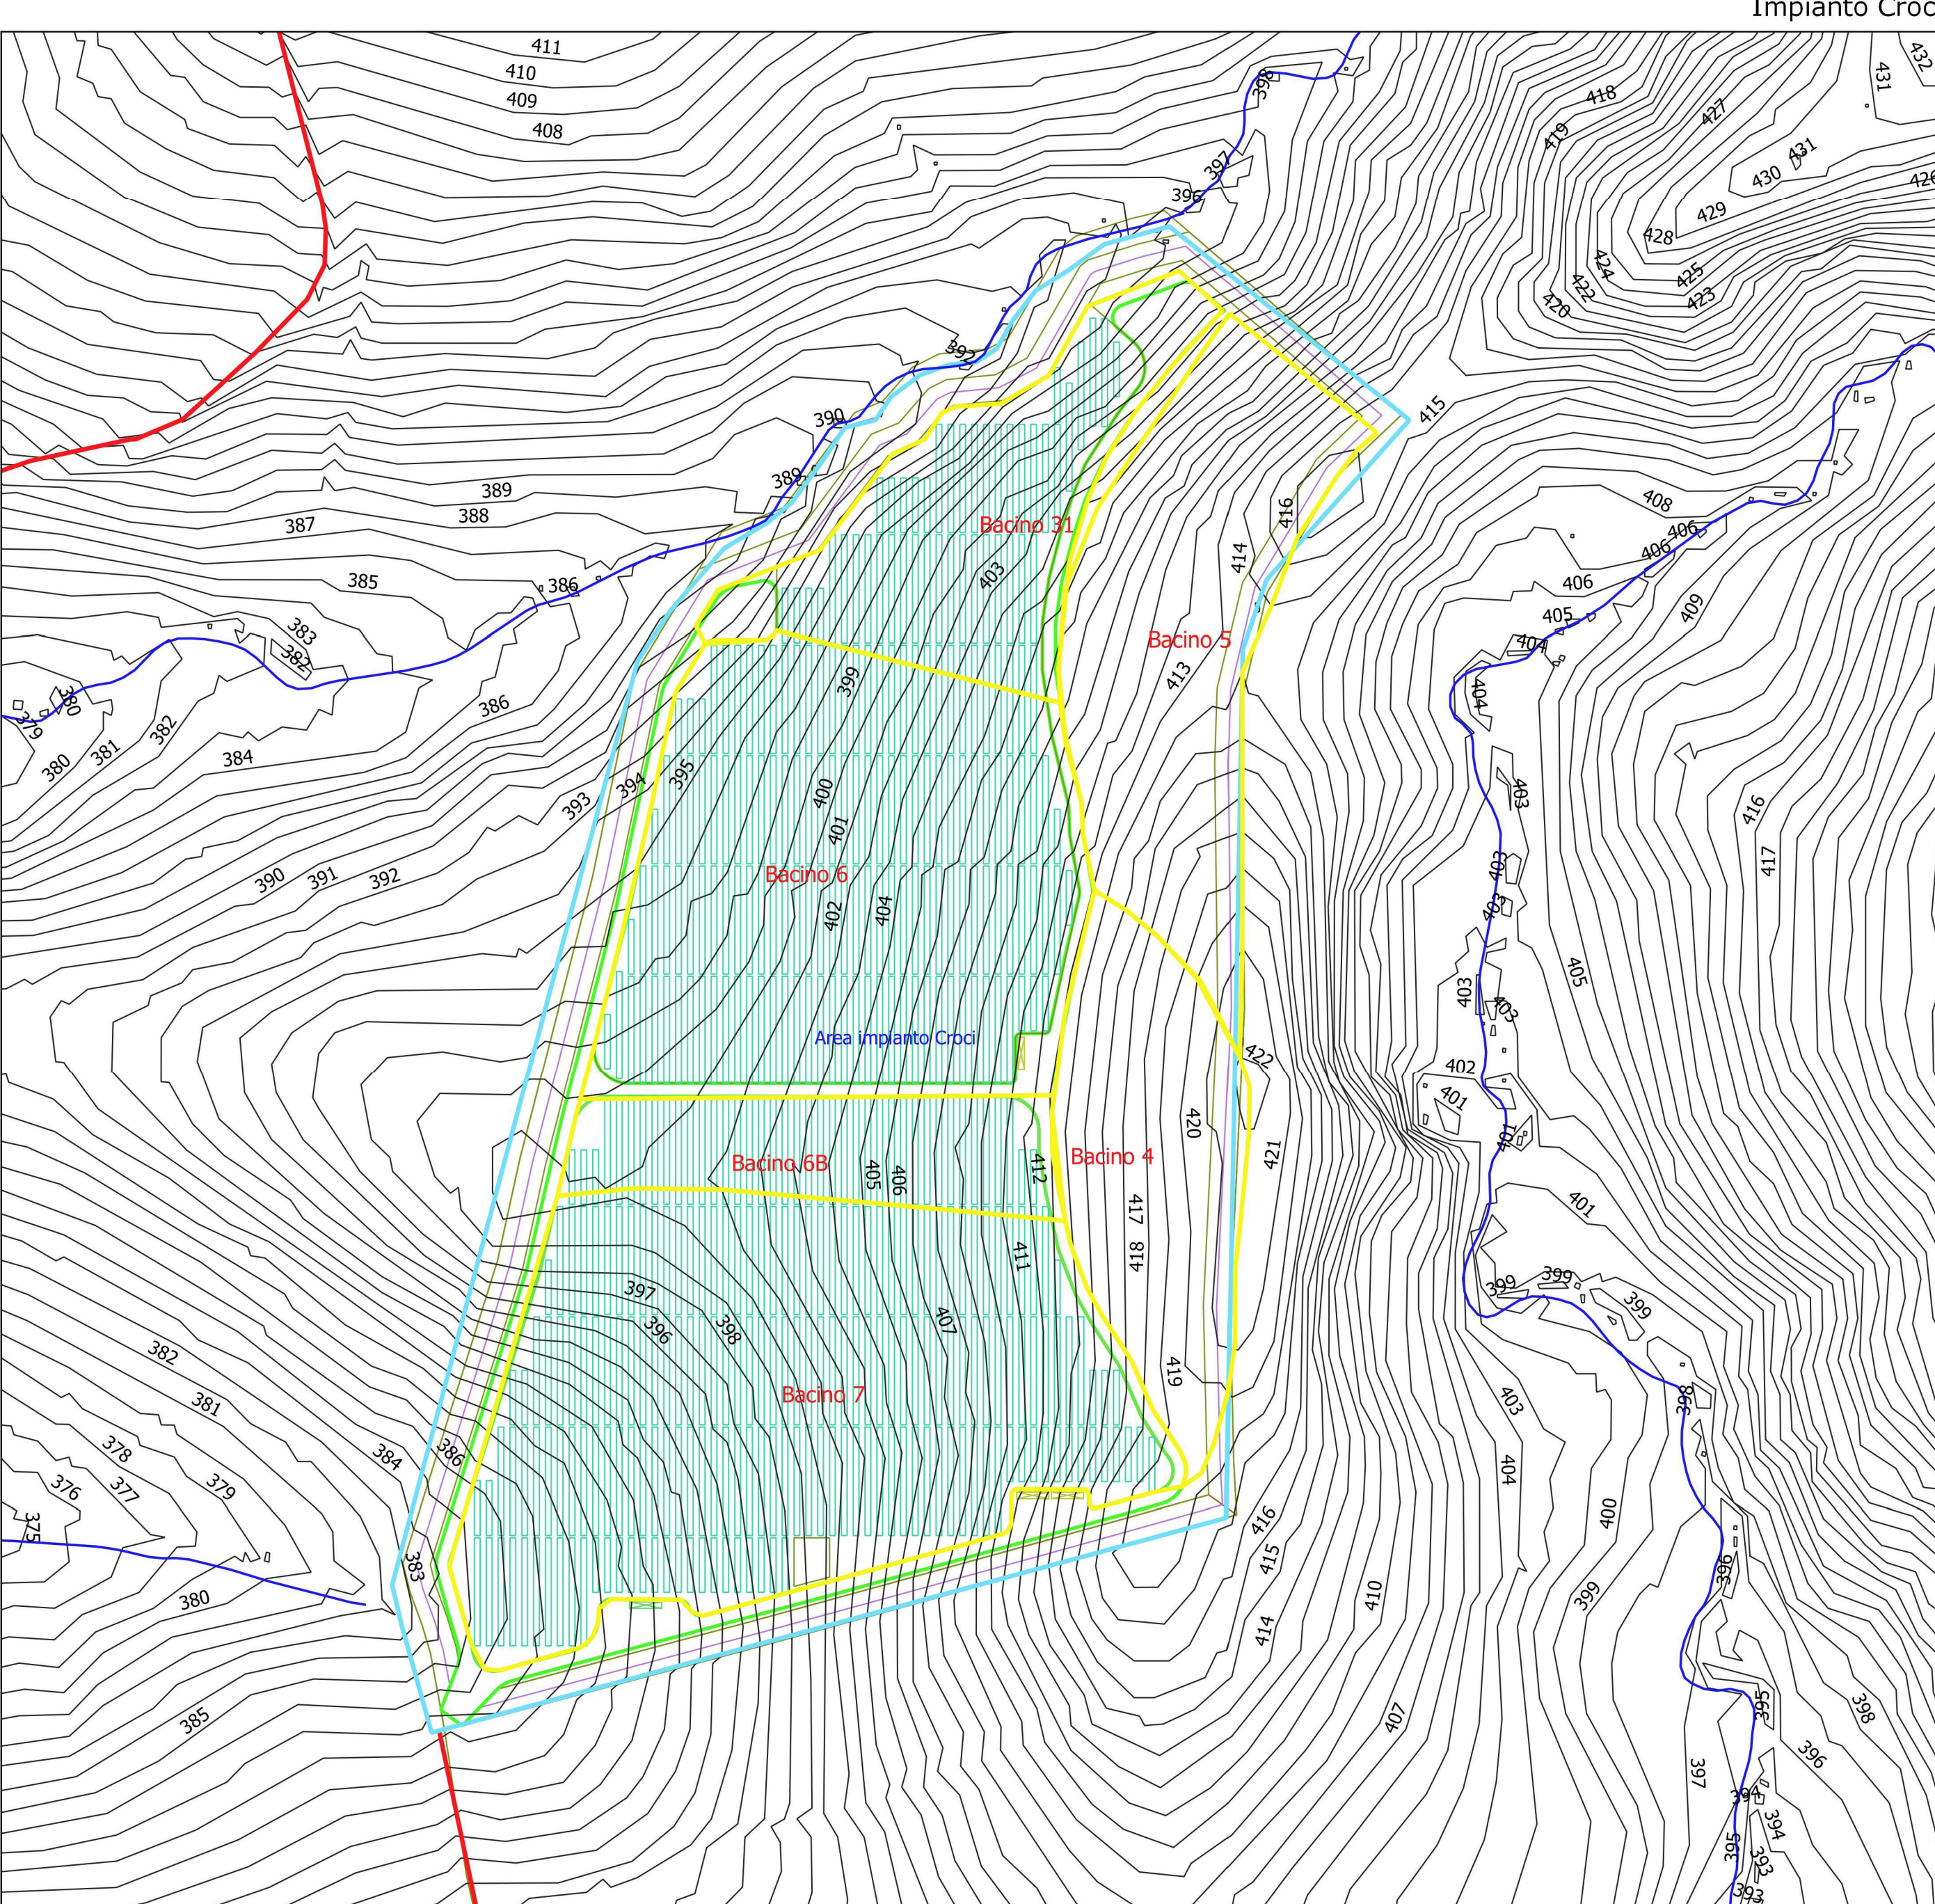


Impianto Croci

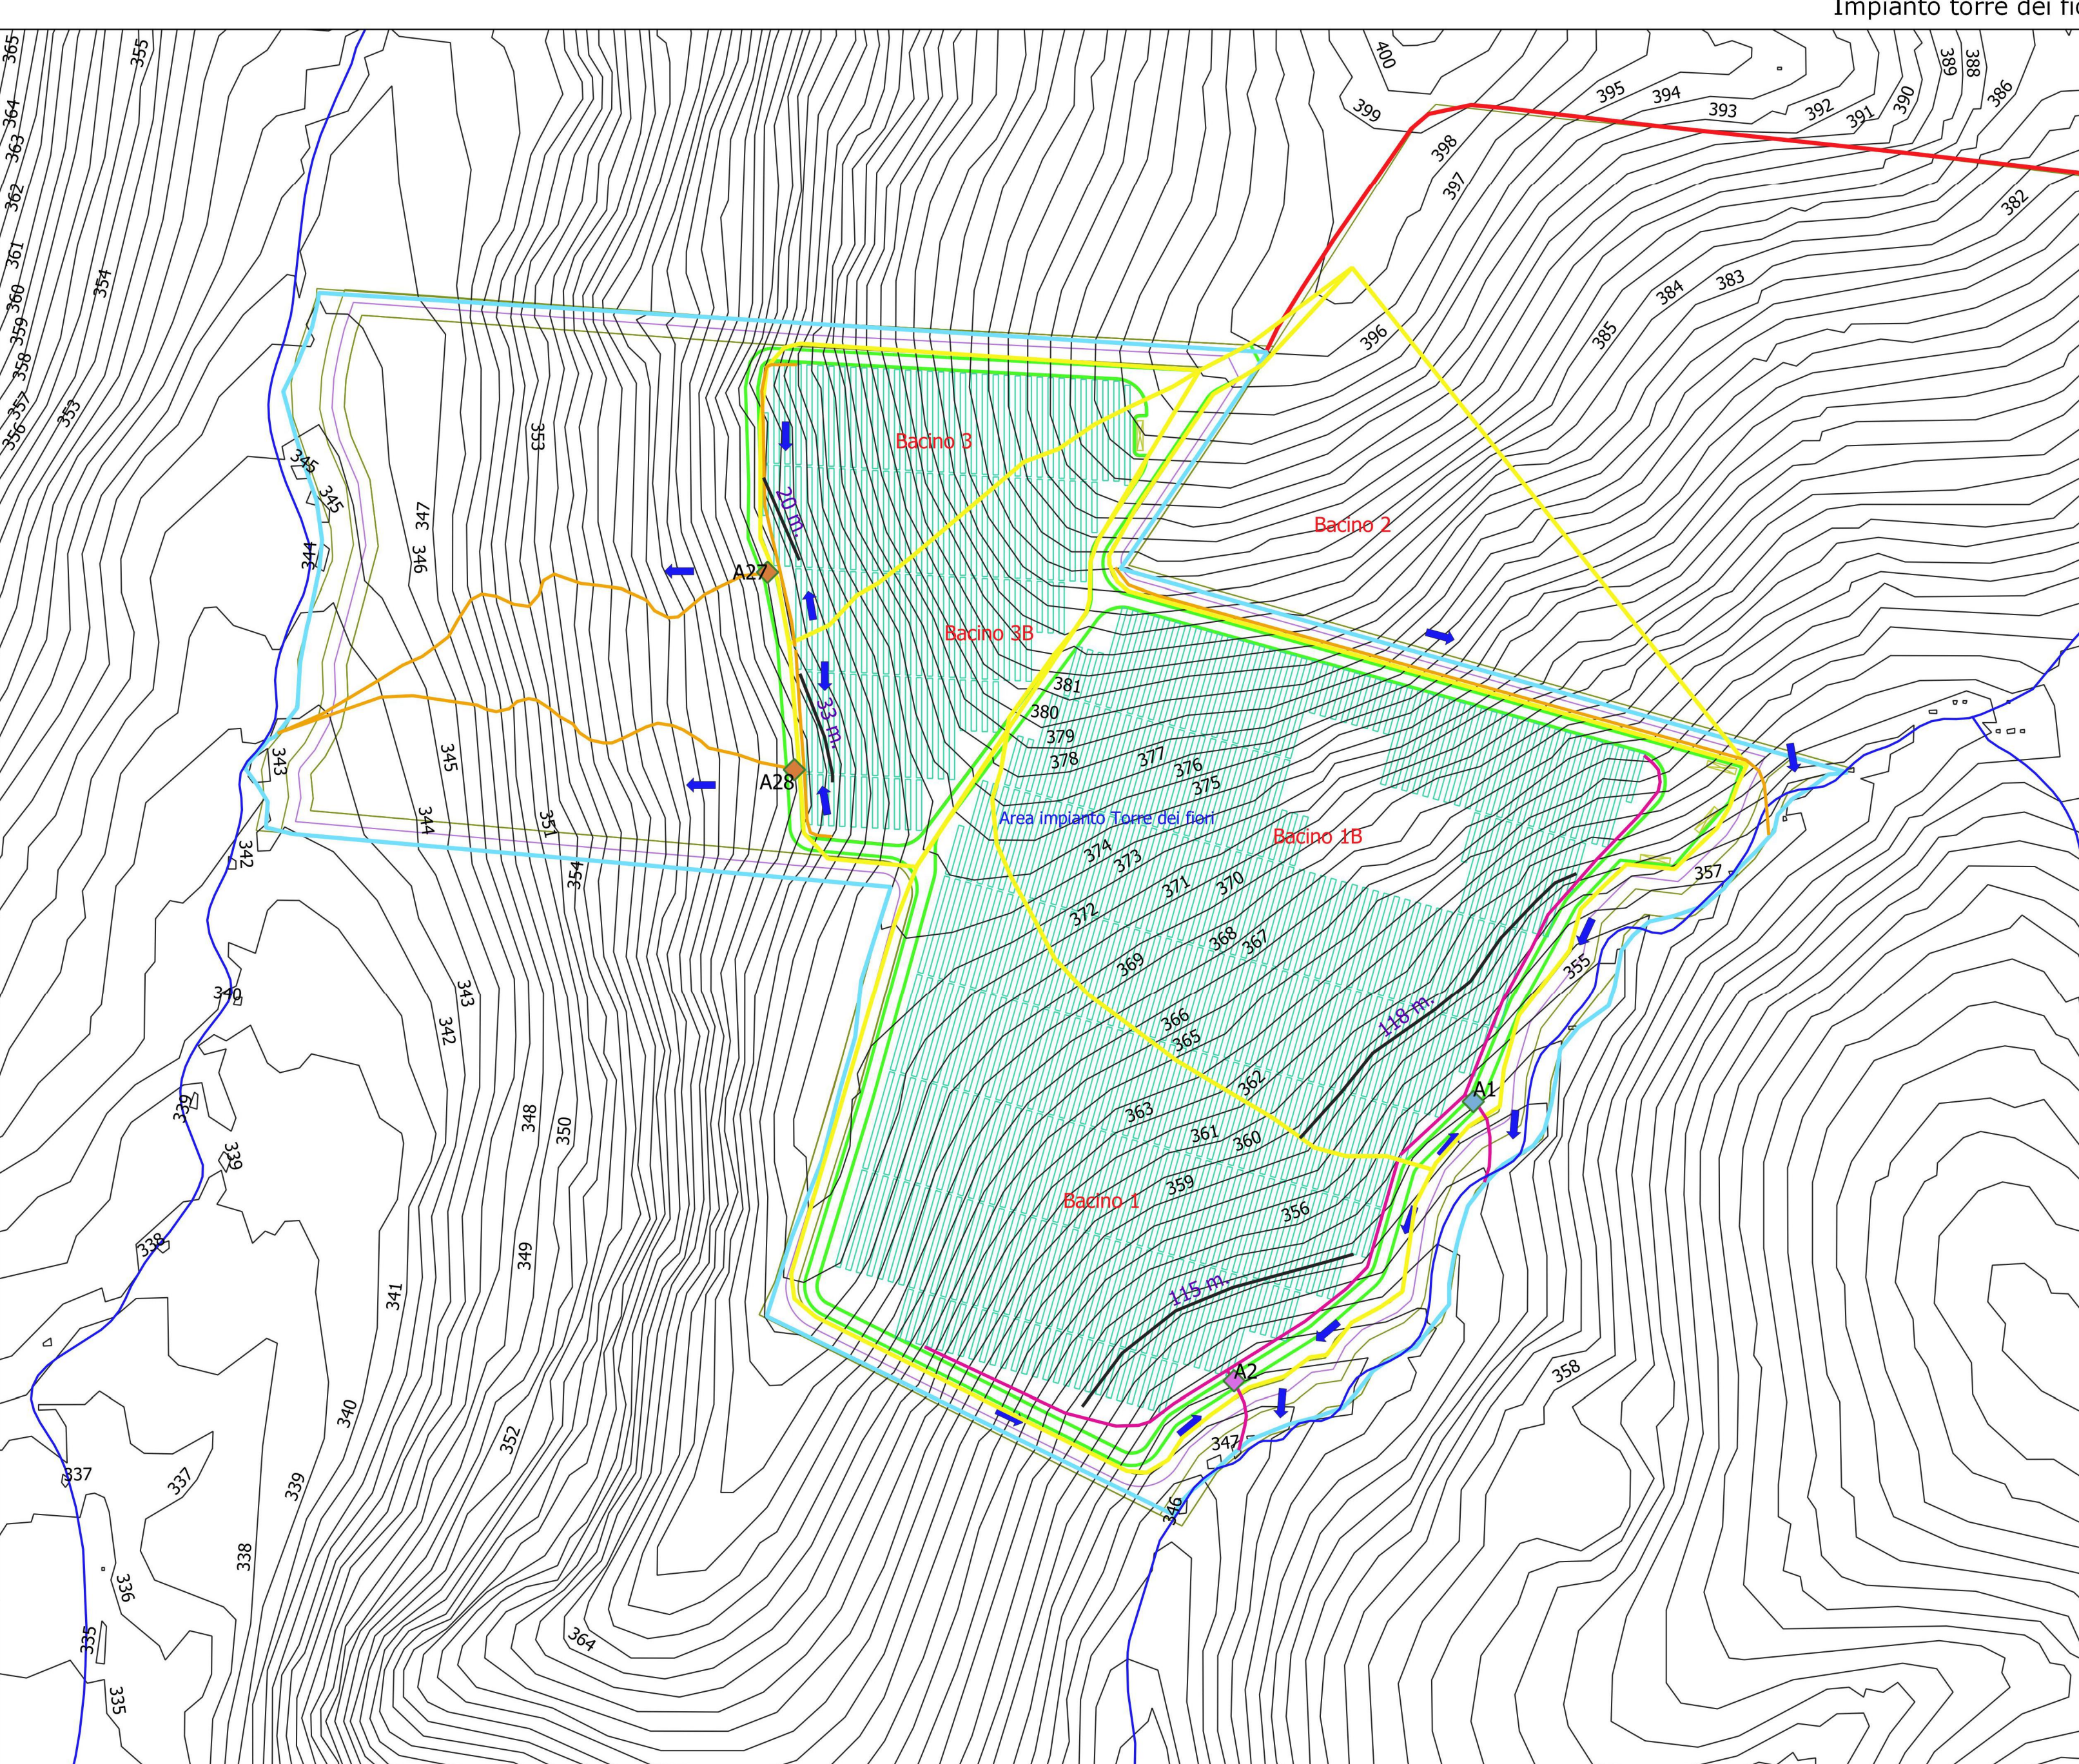

Planimetria dei bacini idrografici
Scala 1:2.000

- LEGENDA:
- Reticolo idrografico
 - Bacini idrografici
 - Area Stazione Utente
 - basamento SSE
 - cabina di raccolta
 - cabina di trasformazione
 - Cavidotto
 - Recinzione
 - Stringhe
 - Viabilità

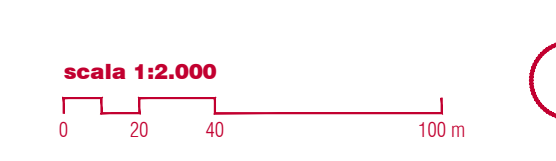


PROFONDATE:
REPOWER Renewable Spa
Via Lariano, 44
38171 Trento



PROGETTAZIONE E COORDINAMENTO
ARCHITETTI
LAP ARCHITECTS Srl
via Francesco Lariano 28
39143 - Palerno - Italia
1 091 7834427 - fax 091 7834427
lap.r - info@lap.it
Numero di commessa lap: 351



CONSULENTE
Dott. Giorgio Santolucito La Verde

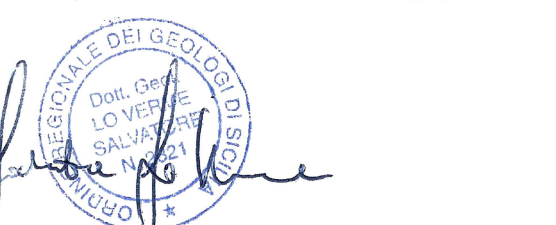

N° COMMESA
1541

ELABORATO
PROGETTO DEFINITIVO
CARTA DI INDIVIDUAZIONE SU CTR DEI BACINI IDROGRAFICI DELL'AREA DI PROGETTO

FOOD E ELABORATO
PD.08.E
NOME FILE: 351_CARTA_elaborato_08.dwg