


SEGNALITICA

IN PROSSIMITA' DELLE AREE DI LAVORO

NELLE AREE DI LAVORO


APPRESTAMENTI LUNGO LE AREE DI LAVORO

BAGNO CHIMICO PER CANTIERE -1:25-

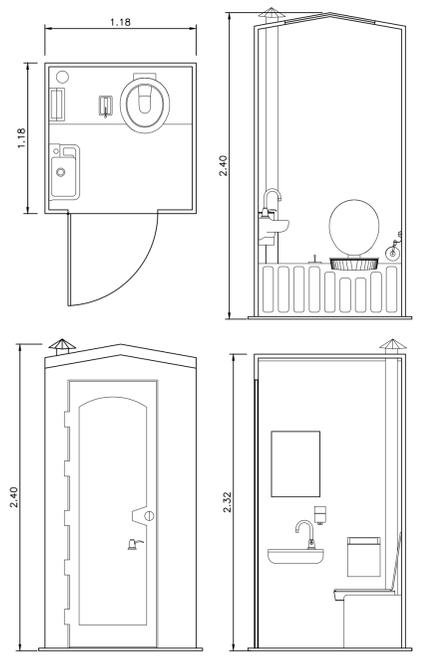


Bagno mobile chimico già assemblato e pronto all'uso in polietilene atermico ad alta densità antiurto e che consente alla cabina di essere calda in inverno e fresca in estate. La cabina è dotata: Wc chimico, orinatoio, erogatore di carta igienica, erogatore di disinfettante, contenitore disinfettante, sistema di aerazione della cabina, tetto traslucido, che filtra la luce dall'esterno.


CONTAINER UFFICIO/SALA RICOVERO 1° SOCCORSO -1:50-

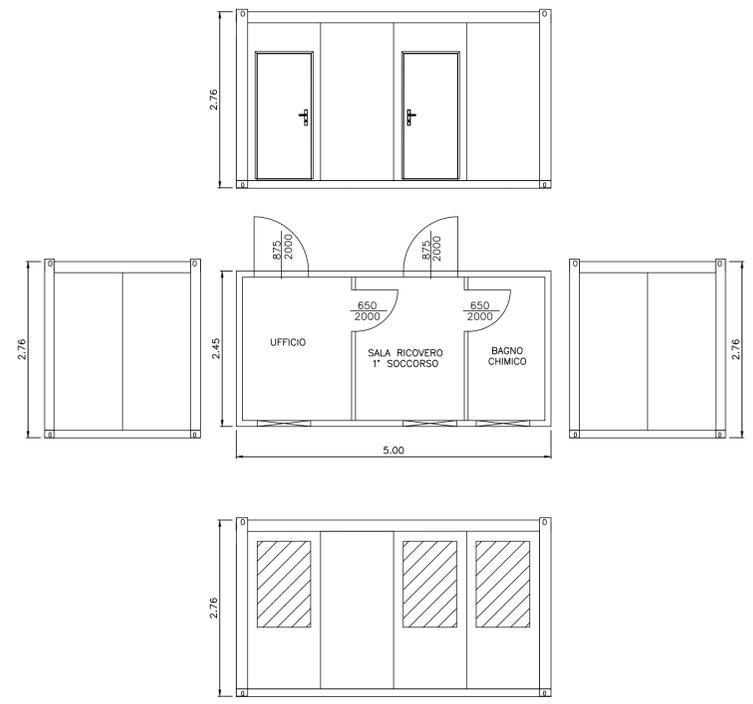


RECINZIONE MOBILE PESANTE ANTI RUMORE -1:25-

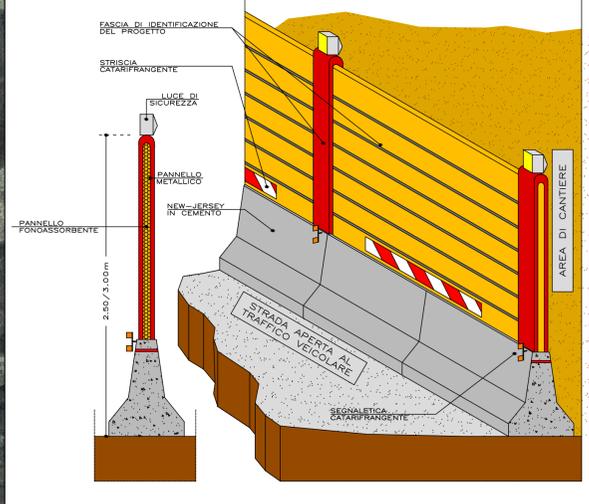

RECINZIONE MOBILE LEGGERA -1:25-

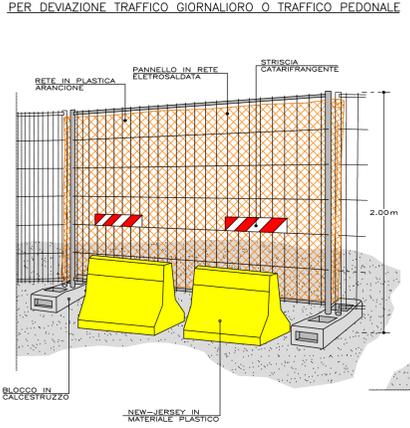


RECINZIONE MOBILE PESANTE -1:25-

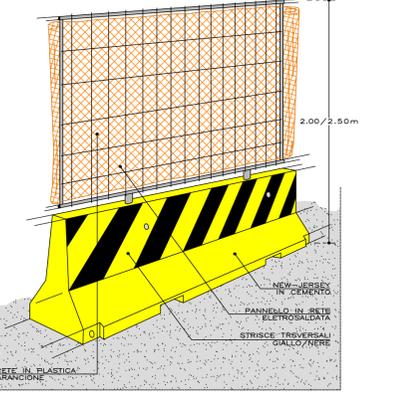


APPRESTAMENTI NELLE AREE A SERVIZIO DEI CANTIERI DI ADEGUAMENTO VIABILITA'

SPOGLIATOIO CON SERVIZI SALARITROVO CON SERVIZI -1:100-

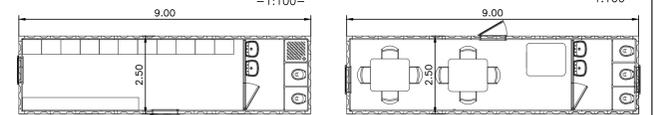

SPOGLIATOIO CON DOCCE -1:100-

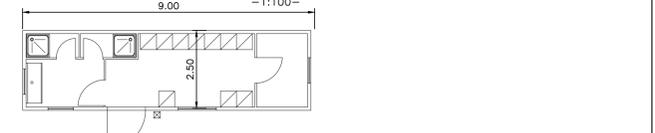

CANTIERE DI RIFERIMENTO COP1 VAL LEMME



COMMITTENTE: **RFI** RETE FERROVIARIA ITALIANA GRUPPO FERROVIE DELLO STATO ITALIANE

ALTA Sorveglianza: **ITALFERR** GRUPPO FERROVIE DELLO STATO ITALIANE

GENERAL CONTRACTOR: **COCIV** Consorzio Collegamenti Integrati Valco

INFRASTRUTTURE FERROVIARIE STRATEGICHE DEFINITE DALLA LEGGE OBIETTIVO N.443/01

TRATTA A.V./A.C. TERZO VALICO DEI GIOVI

PROGETTO ESECUTIVO

CANTIERIZZAZIONE
CAV NV13-NV15 Cantieri Adeguamento Viabilità Castagnola/Val Lemme
Planimetria di inquadramento su ortofoto e dettagli esecutivi cantierizzazione

GENERAL CONTRACTOR	DIRETTORE LAVORI	SCALA:
Consorzio Cociv Ing. P.P. Marcheselli		Varie

COMMESSA	LOTTO	FASE	ENTE	TIPO DOC.	OPERA/DISCIPLINA	PROGR.	REV.
IG51	00	E	CV	AZ	CA0000	002	A

Rev.	Descrizione emissione	Redatto	Data	Verificato	Data	Progettista Integratore	Data	IL PROGETTISTA
A00	Prima emissione	L.Pantarca	28/06/2013	P.Ricci	28/06/2013	A. Palomba	28/06/2013	

Nome File: IG15-00-E-CV-AZ-CA-00-002-A00
CUP: F81H92000000008