



Layout area impianto Patria
Scala 1:1.000

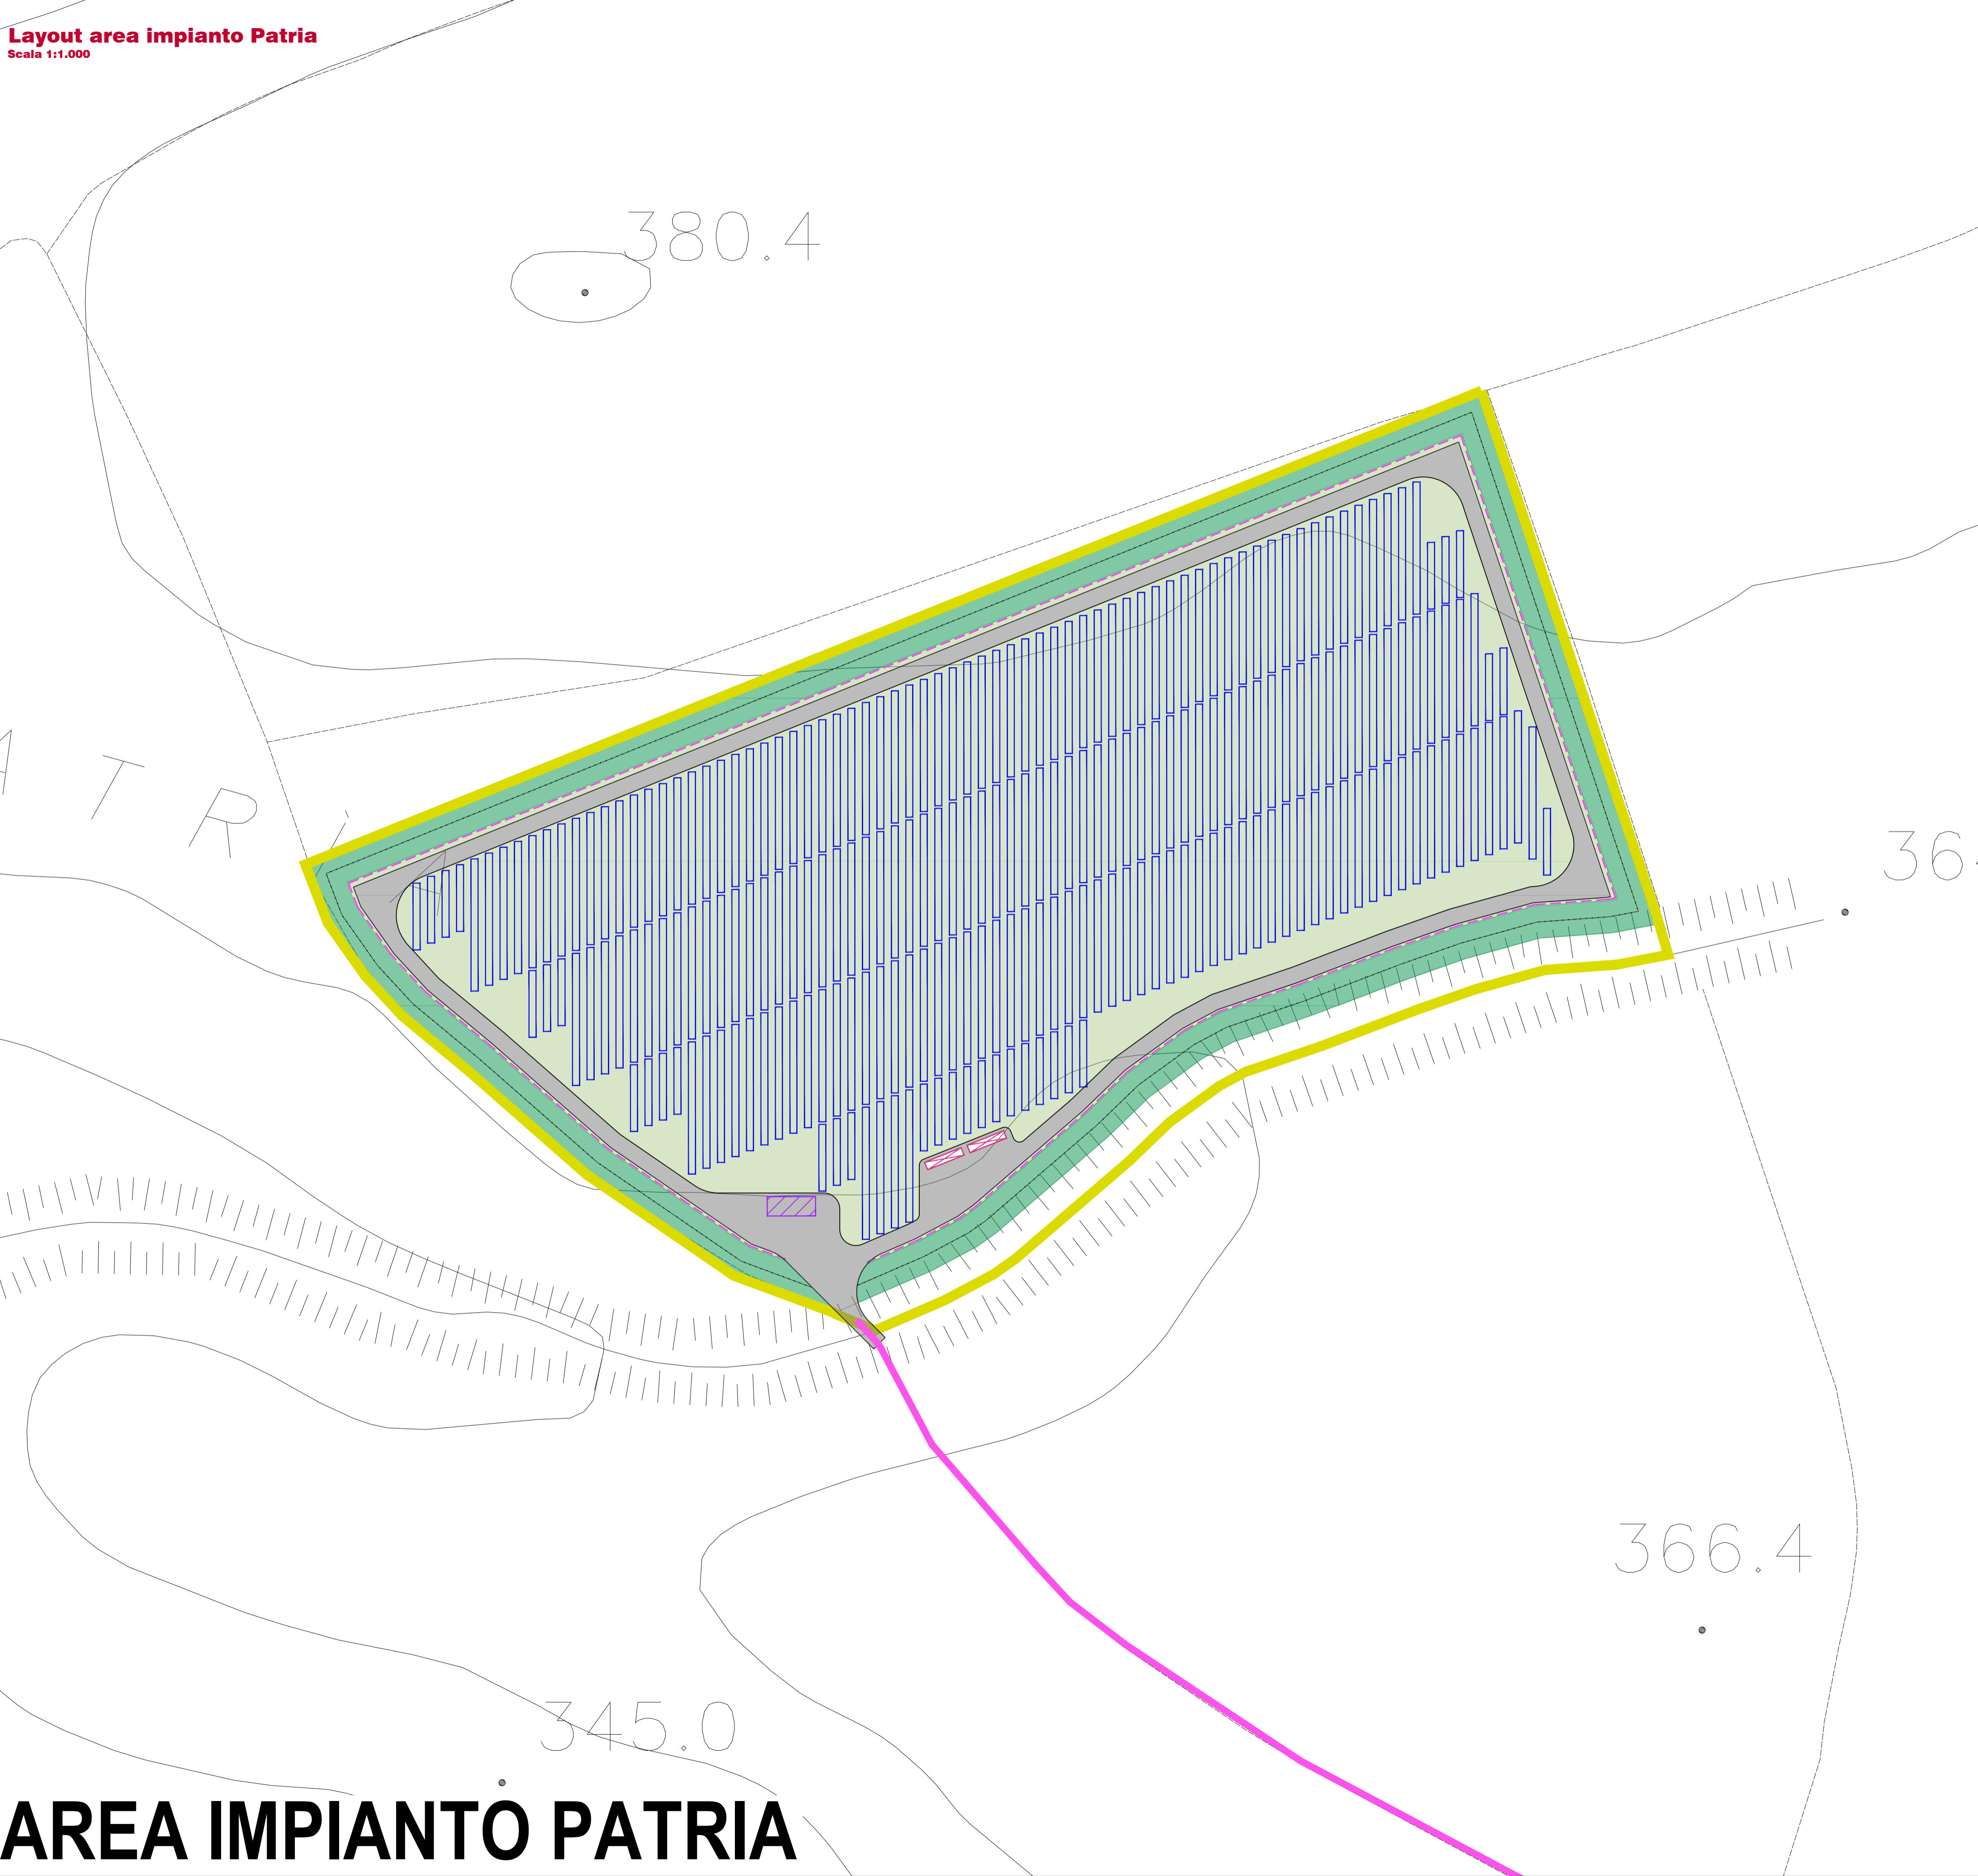

Inquadramento

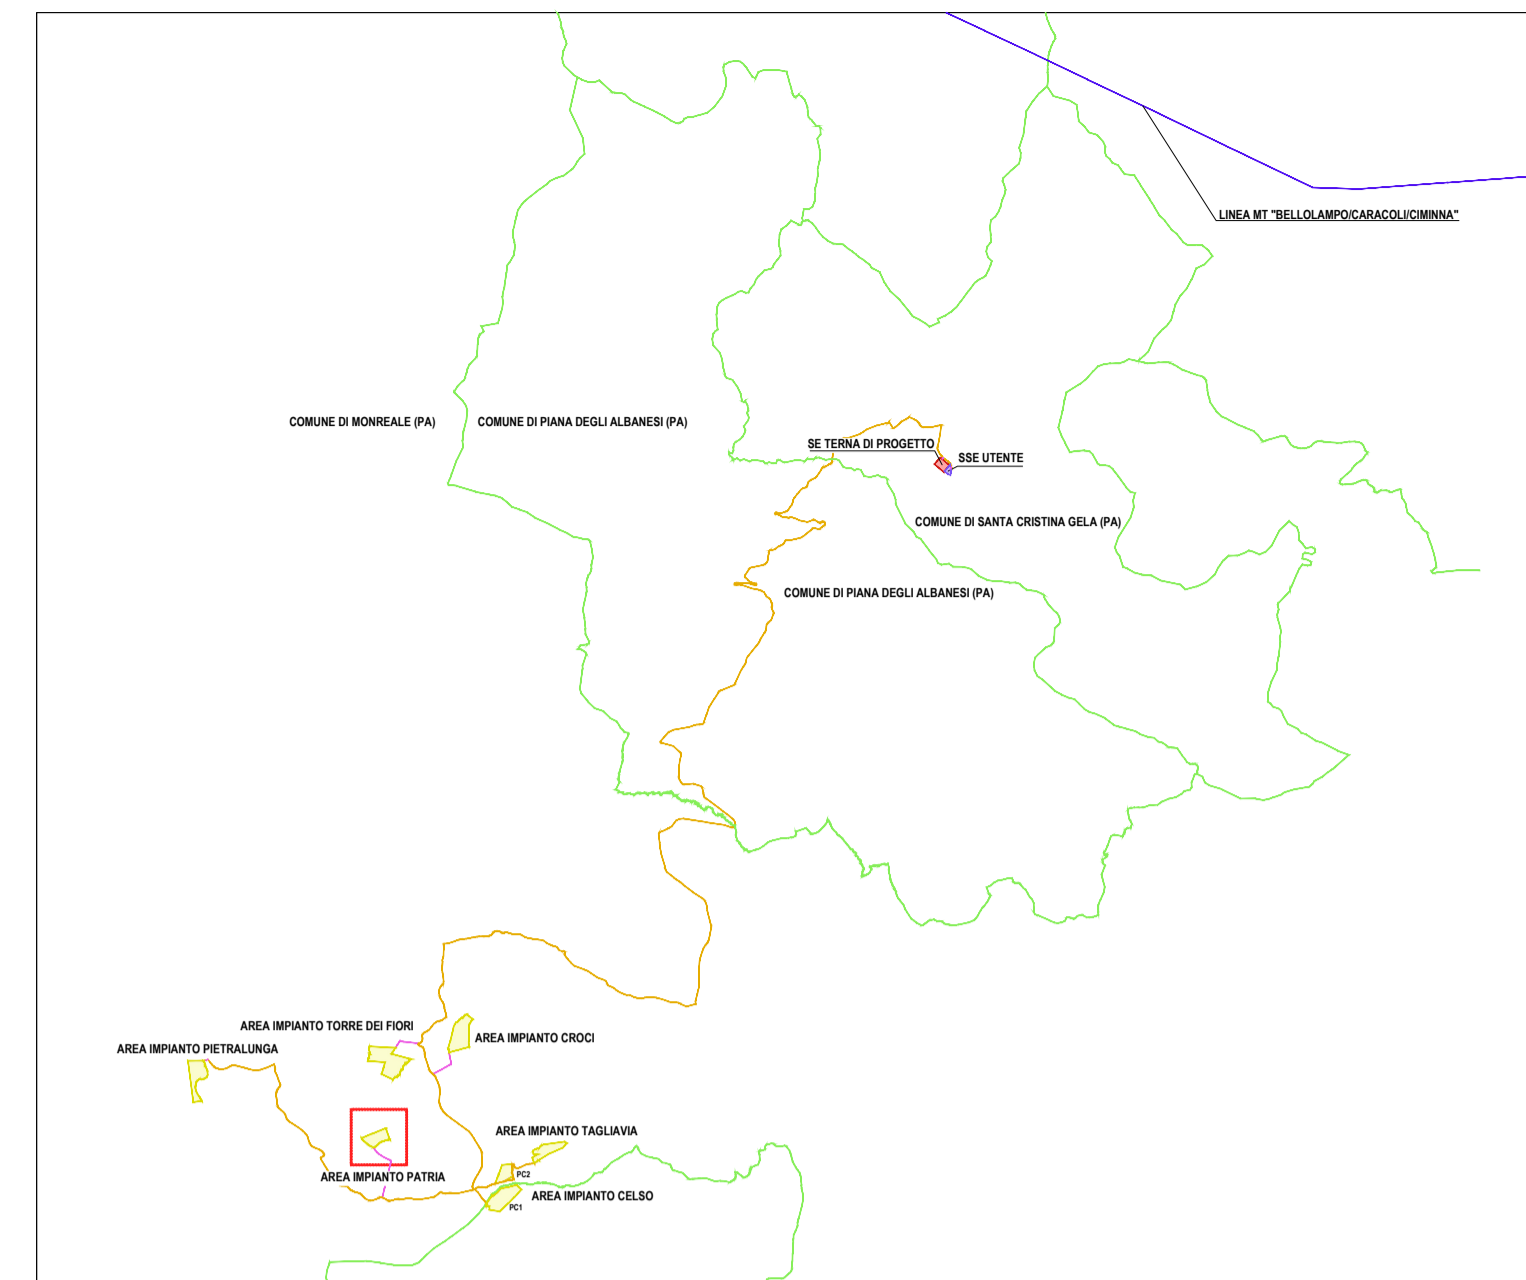

LEGENDA Inquadramento su CTR del layout di impianto
Scala 1:1.000

- AREA PARCO AGRIVOLTAICO PALASTANGA
- FASCIA DI MITIGAZIONE ARBOREA/ARBUSTIVA
- AREA IMPIANTO AGRIVOLTAICO
- CABINE DI TRASFORMAZIONE
- VIABILITA' DI PROGETTO INTERNA ALL'IMPIANTO
- AREA ADIBITA A COLTIVAZIONI DI POMODORO SICCATO
- AREA DESTINATA AD ATTREZZATURA AGRICOLA
- NUOVO CAVIDOTTO INTERRATO 36 kV SU PISTA BIANCA



PROPRONTE
Repower Renewable Spa
Via Lavedo, 44
30174 Venezia



PROGETTAZIONE E COORDINAMENTO

LAAP ARCHITECTS
urban quality consultants
LAAP ARCHITECTS Srl
via Francesco Laurana 28
90143 - Palermo - Italia
t 091.7834427 - fax 091.7834427
laap.it - info@laap.it

Architetto e Dottore Agrotecnico Antonino Palazzolo



Numero di commessa laap: 351

N° COMMESSA **1541**
PARCO AGRIVOLTAICO "PALASTANGA"
POTENZA FOTOVOLTAICA 38 MW + 20 MW ACCUMULO E OPERE DI CONNESSIONE
CITTA' METROPOLITANA DI PALERMO
COMUNI DI CORLEONE, MONREALE, PIANA DEGLI ALBANESEI,
SANTA CRISTINA GELA E BELMONTE MEZZAGNO

ELABORATO LAYOUT IMPIANTO AGRIVOLTAICO - AREA IMPIANTO PATRIA

CODICE ELABORATO
PD.34.F

NOME FILE: 351_CART_elaborato_r00.dwg

00	12/05/2023	PRIMA EMISSIONE	LAAP ARCHITECTS	Arch. Sandro Di Gangi	Arch. e Agr. Antonino Palazzolo
REV.	DATA	DESCRIZIONE REVISIONE	REDATTO	VERIFICA	APPROVAZIONE