


Tipico recinzione e passaggi faunistici


Scala 1:25

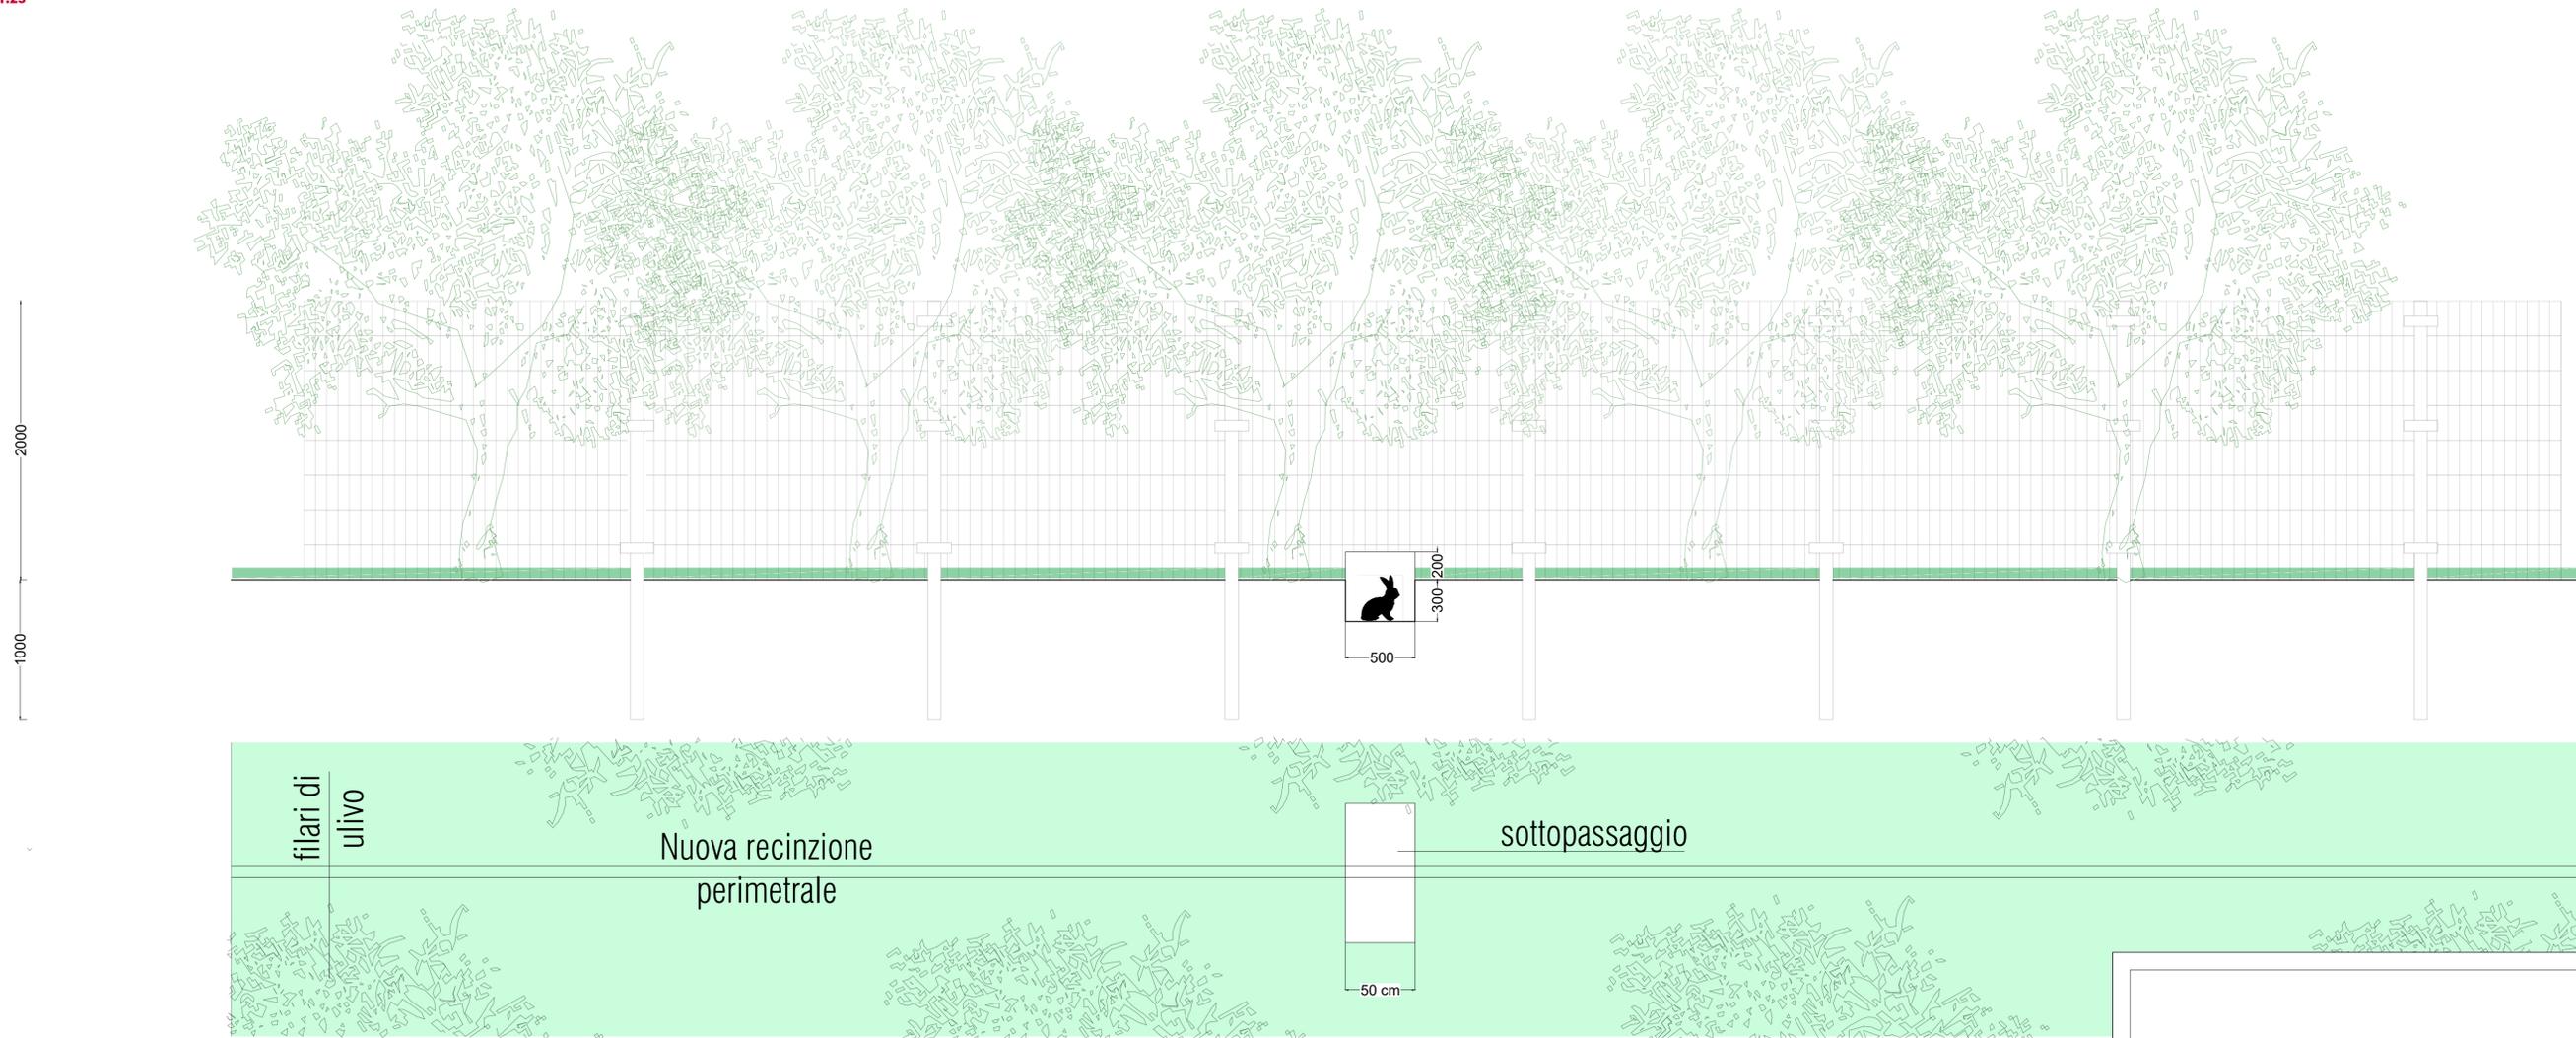

scala 1:25
0 0.25 m 0.75 m 1.25 m

Tipico cancello e planimetria

Scala 1:25

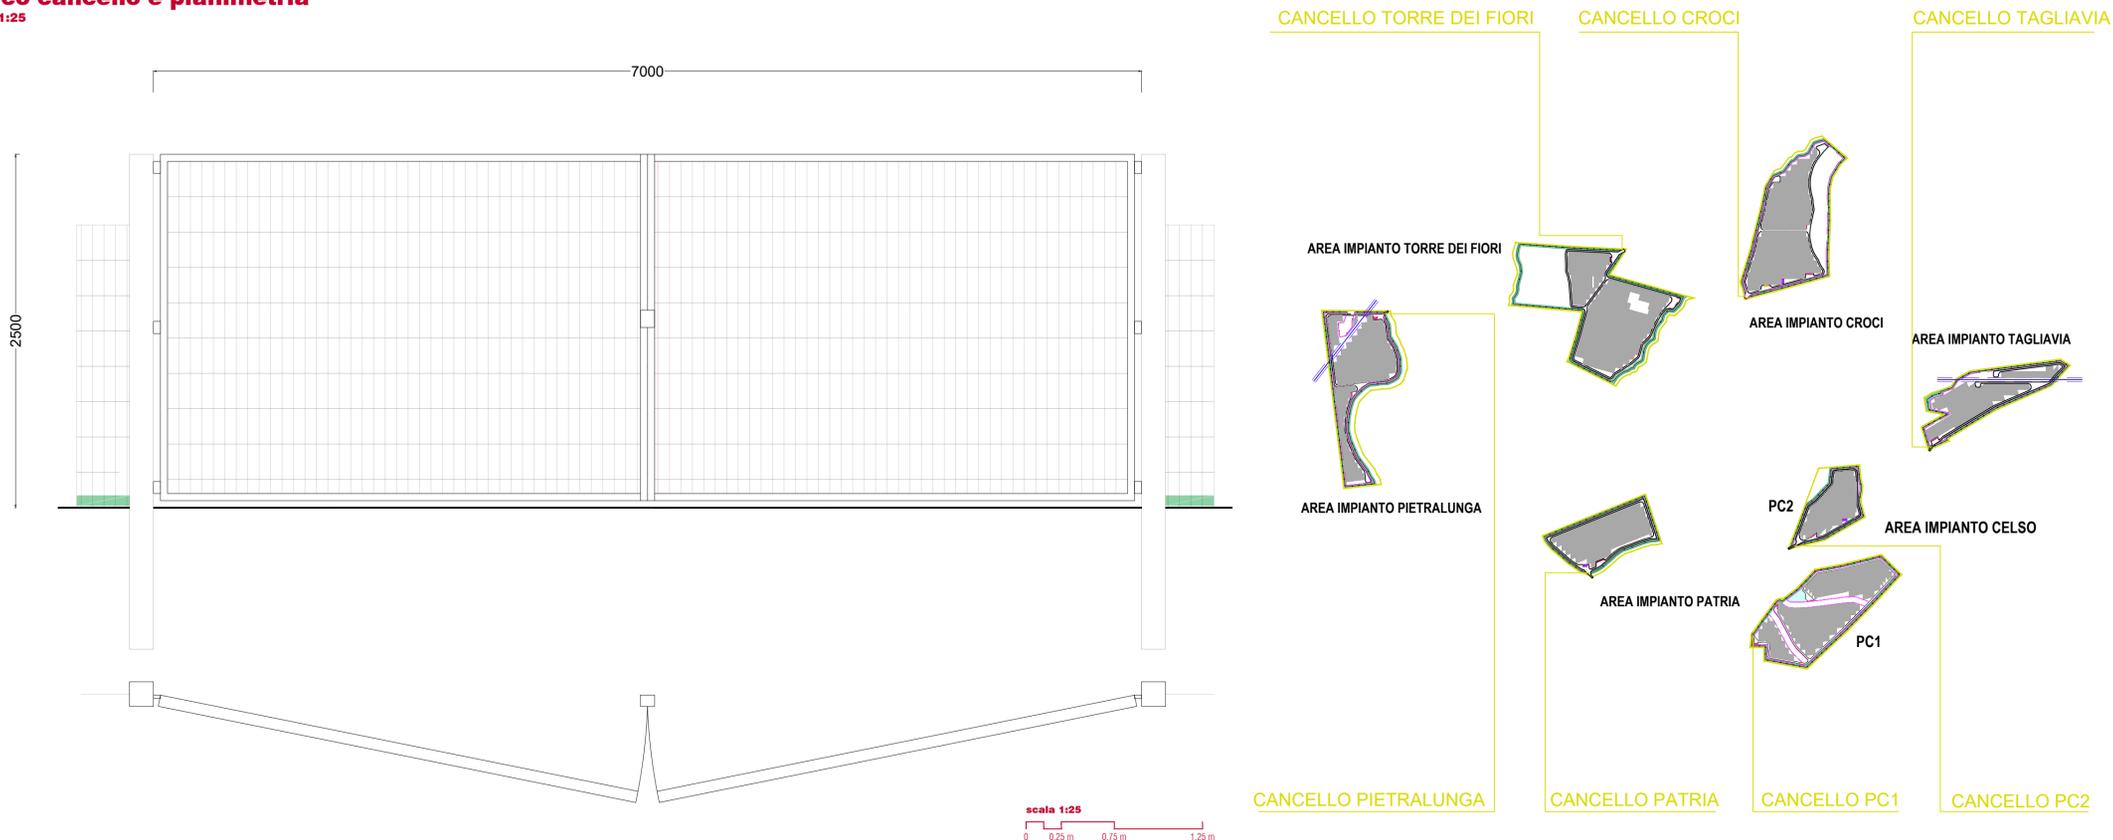

scala 1:25
0 0.25 m 0.75 m 1.25 m

| | | |
|---|---|--|
| <p>PROPRONTE Repower Renewable Spa Via Lavaredo, 44 30174 Venezia</p> | | |
| <p>PROGETTAZIONE E COORDINAMENTO LAAP ARCHITECTS urban quality consultants Architetto e Dottore Agronomo Antonino Palazzolo</p> | | |
| <p>LAAP ARCHITECTS Srl via Francesco Laurana 28 90143 - Palermo - Italia t 091.7834427 - fax 091.7834427 laap.it - info@laap.it</p> | | |
| <p>Numero di commessa laap: 351</p> | | |
| <p>N° COMMESSA 1541</p> | <p>PARCO AGRIVOLTAICO "PALASTANGA" POTENZA FOTOVOLTAICA 38 MW + 20 MW ACCUMULO E OPERE DI CONNESSIONE CITTÀ METROPOLITANA DI PALERMO COMUNI DI CORLEONE, MONREALE, PIANA DEGLI ALBANESI, SANTA CRISTINA GELA E BELMONTE MEZZAGNO</p> | |
| <p>ELABORATO DISEGNI ARCHITETTONICI RECINZIONI TIPO, CANCELLI DI ACCESSO E PASSAGGI FAUNISTICI</p> | | |
| | | <p>CODICE ELABORATO PD.42</p> |
| <p>NO ME FILE: 351_CART_elaborato_r00.dwg</p> | | |
| <p>00 12/05/2023 REV. I DATA</p> | <p>PRIMA EMISSIONE DESCRIZIONE REVISIONE</p> | <p>LAAP ARCHITECTS REDATTO Arch. Sandro Di Gangi VERIFICA Arch. e Agr. Antonino Palazzolo APPROVAZIONE</p> |
| <p>COPYRIGHT - TUTTI I DIRITTI SONO RISERVATI A NORMA DI LEGGE</p> | | |