PROFILO ASSE 1
SEZIONE A–11
PROGRESSIVA 57.84

rilevato
R01 19.71 mq.
R02 19.71 mq.
Totale: 39.42 mq.
scotico
R01 18.60 mq.
scotico
sc1 24.83 ml.
sc2 68.11 ml.
Totale: 92.94 ml.

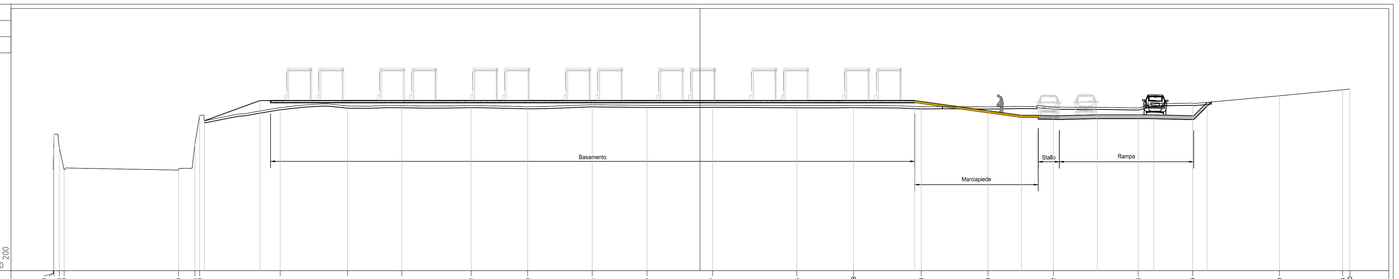

| | | |