





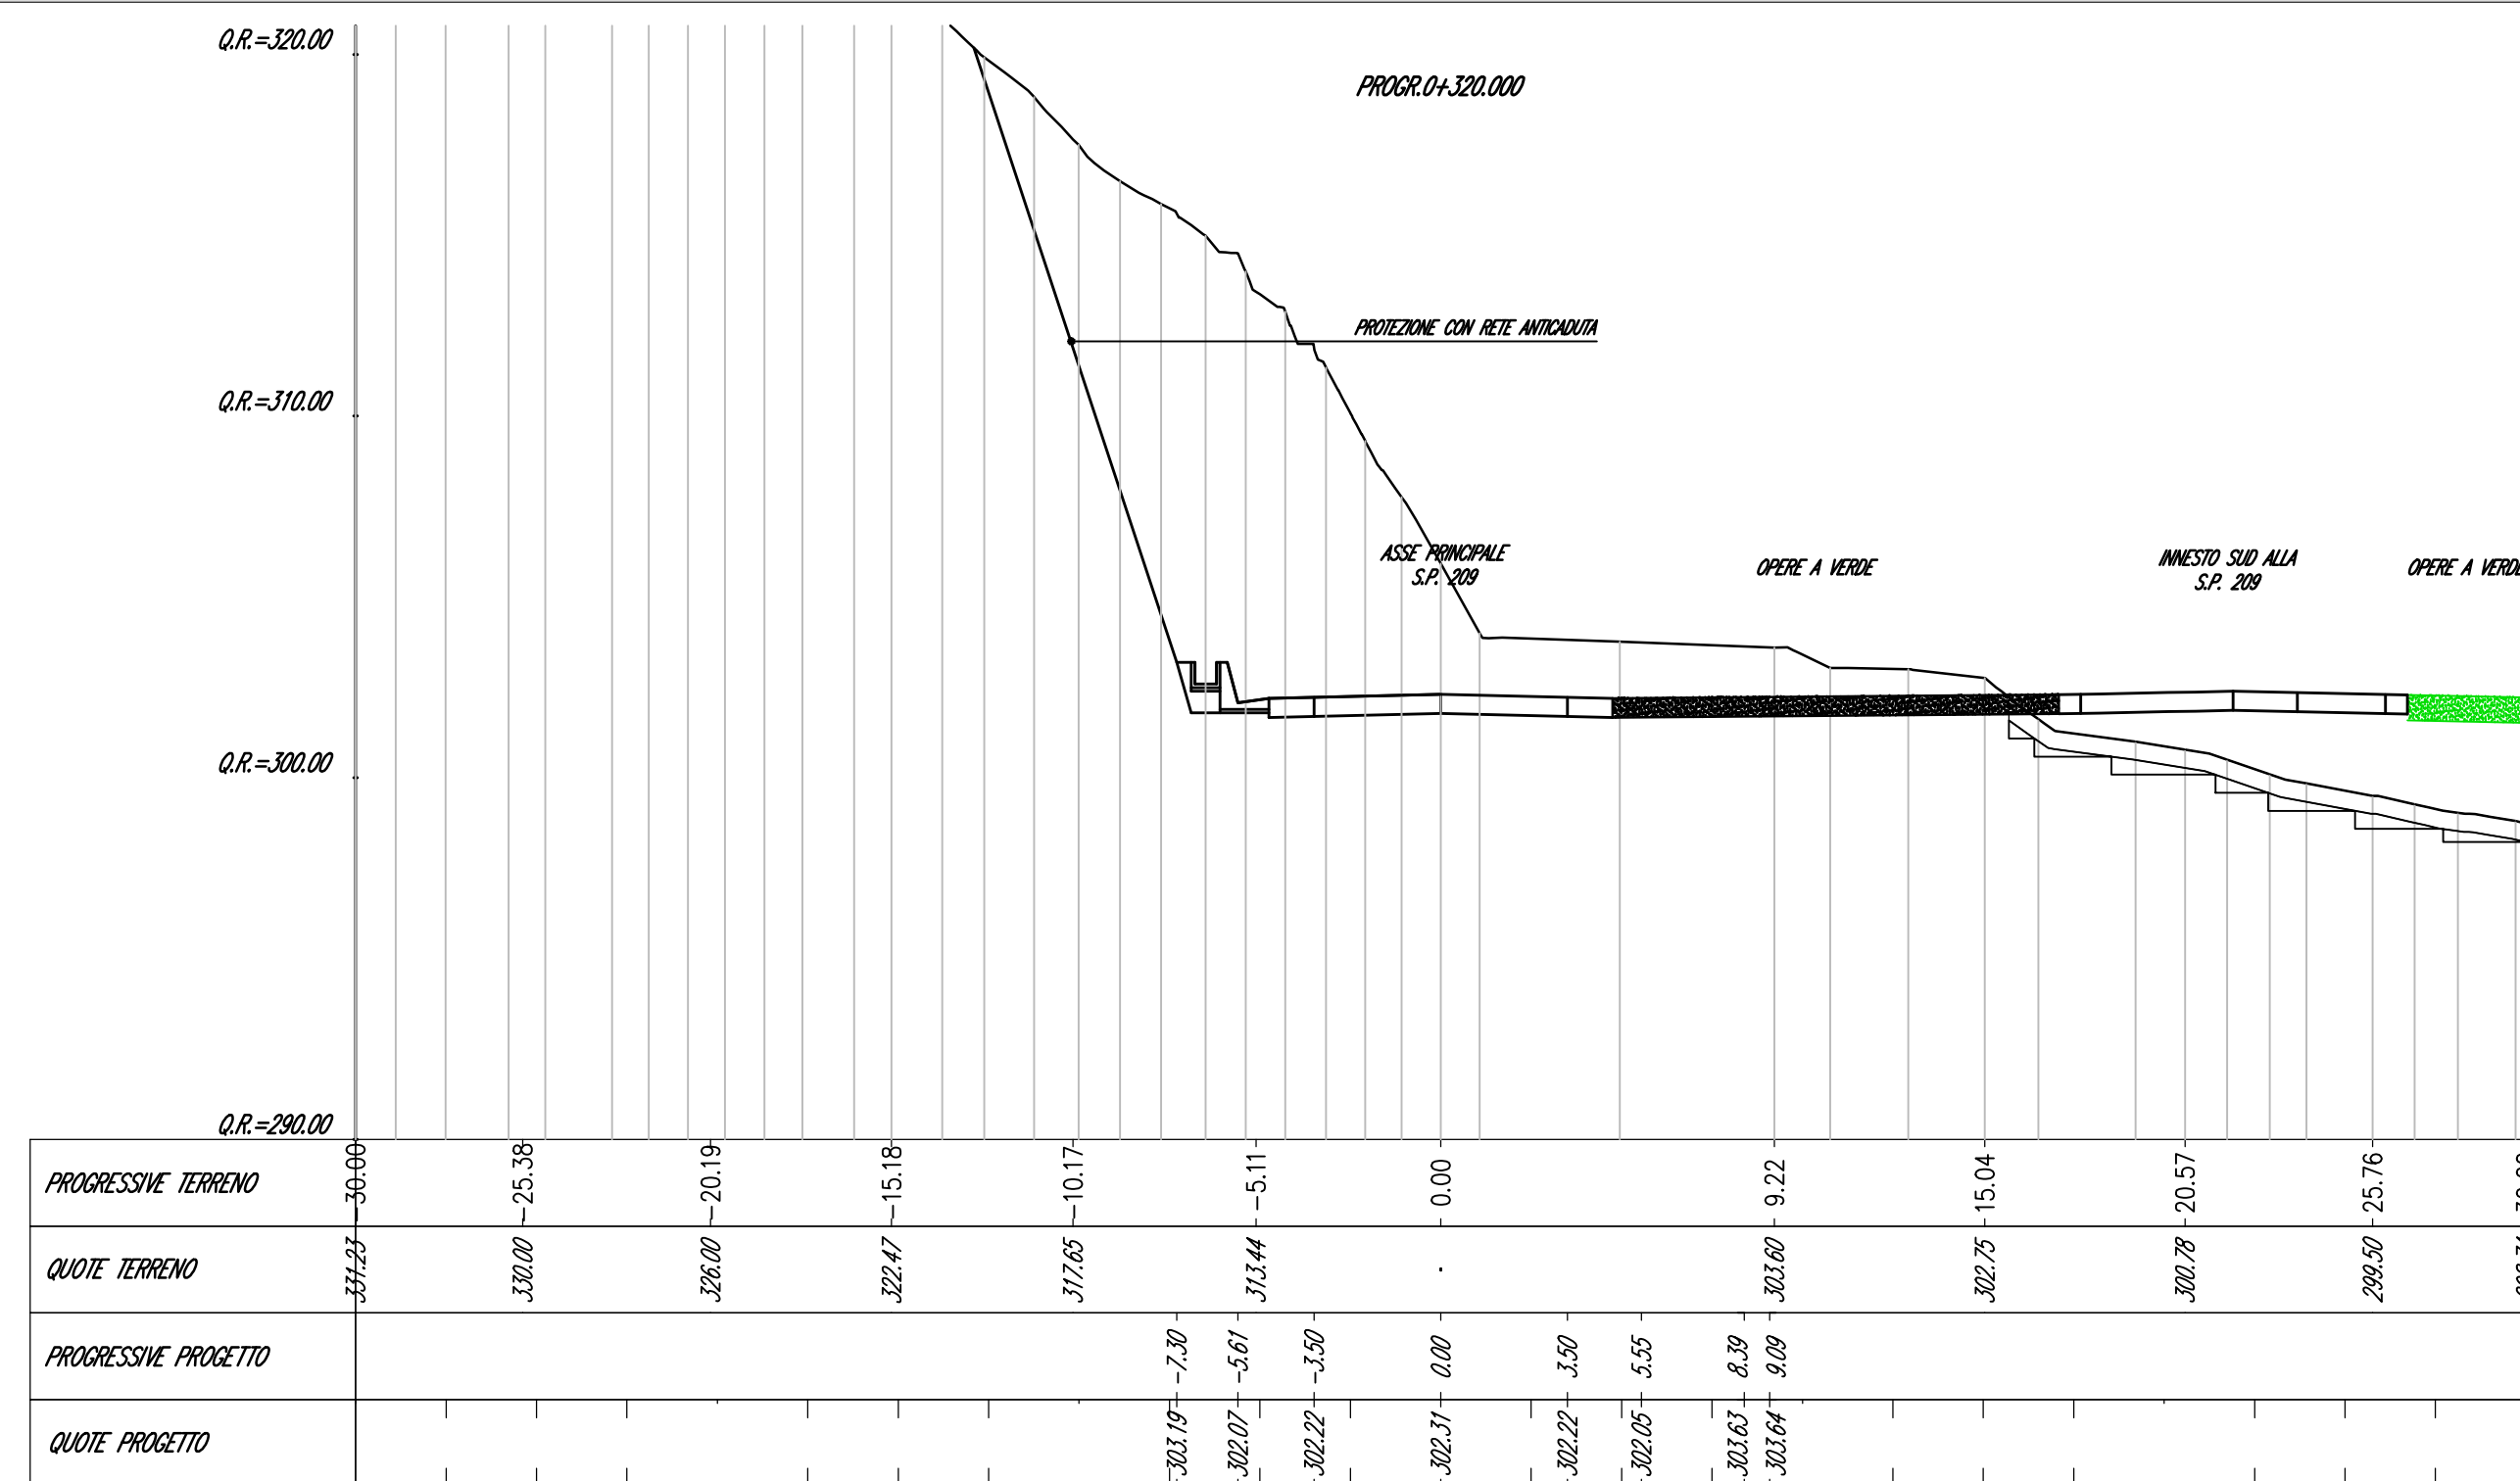



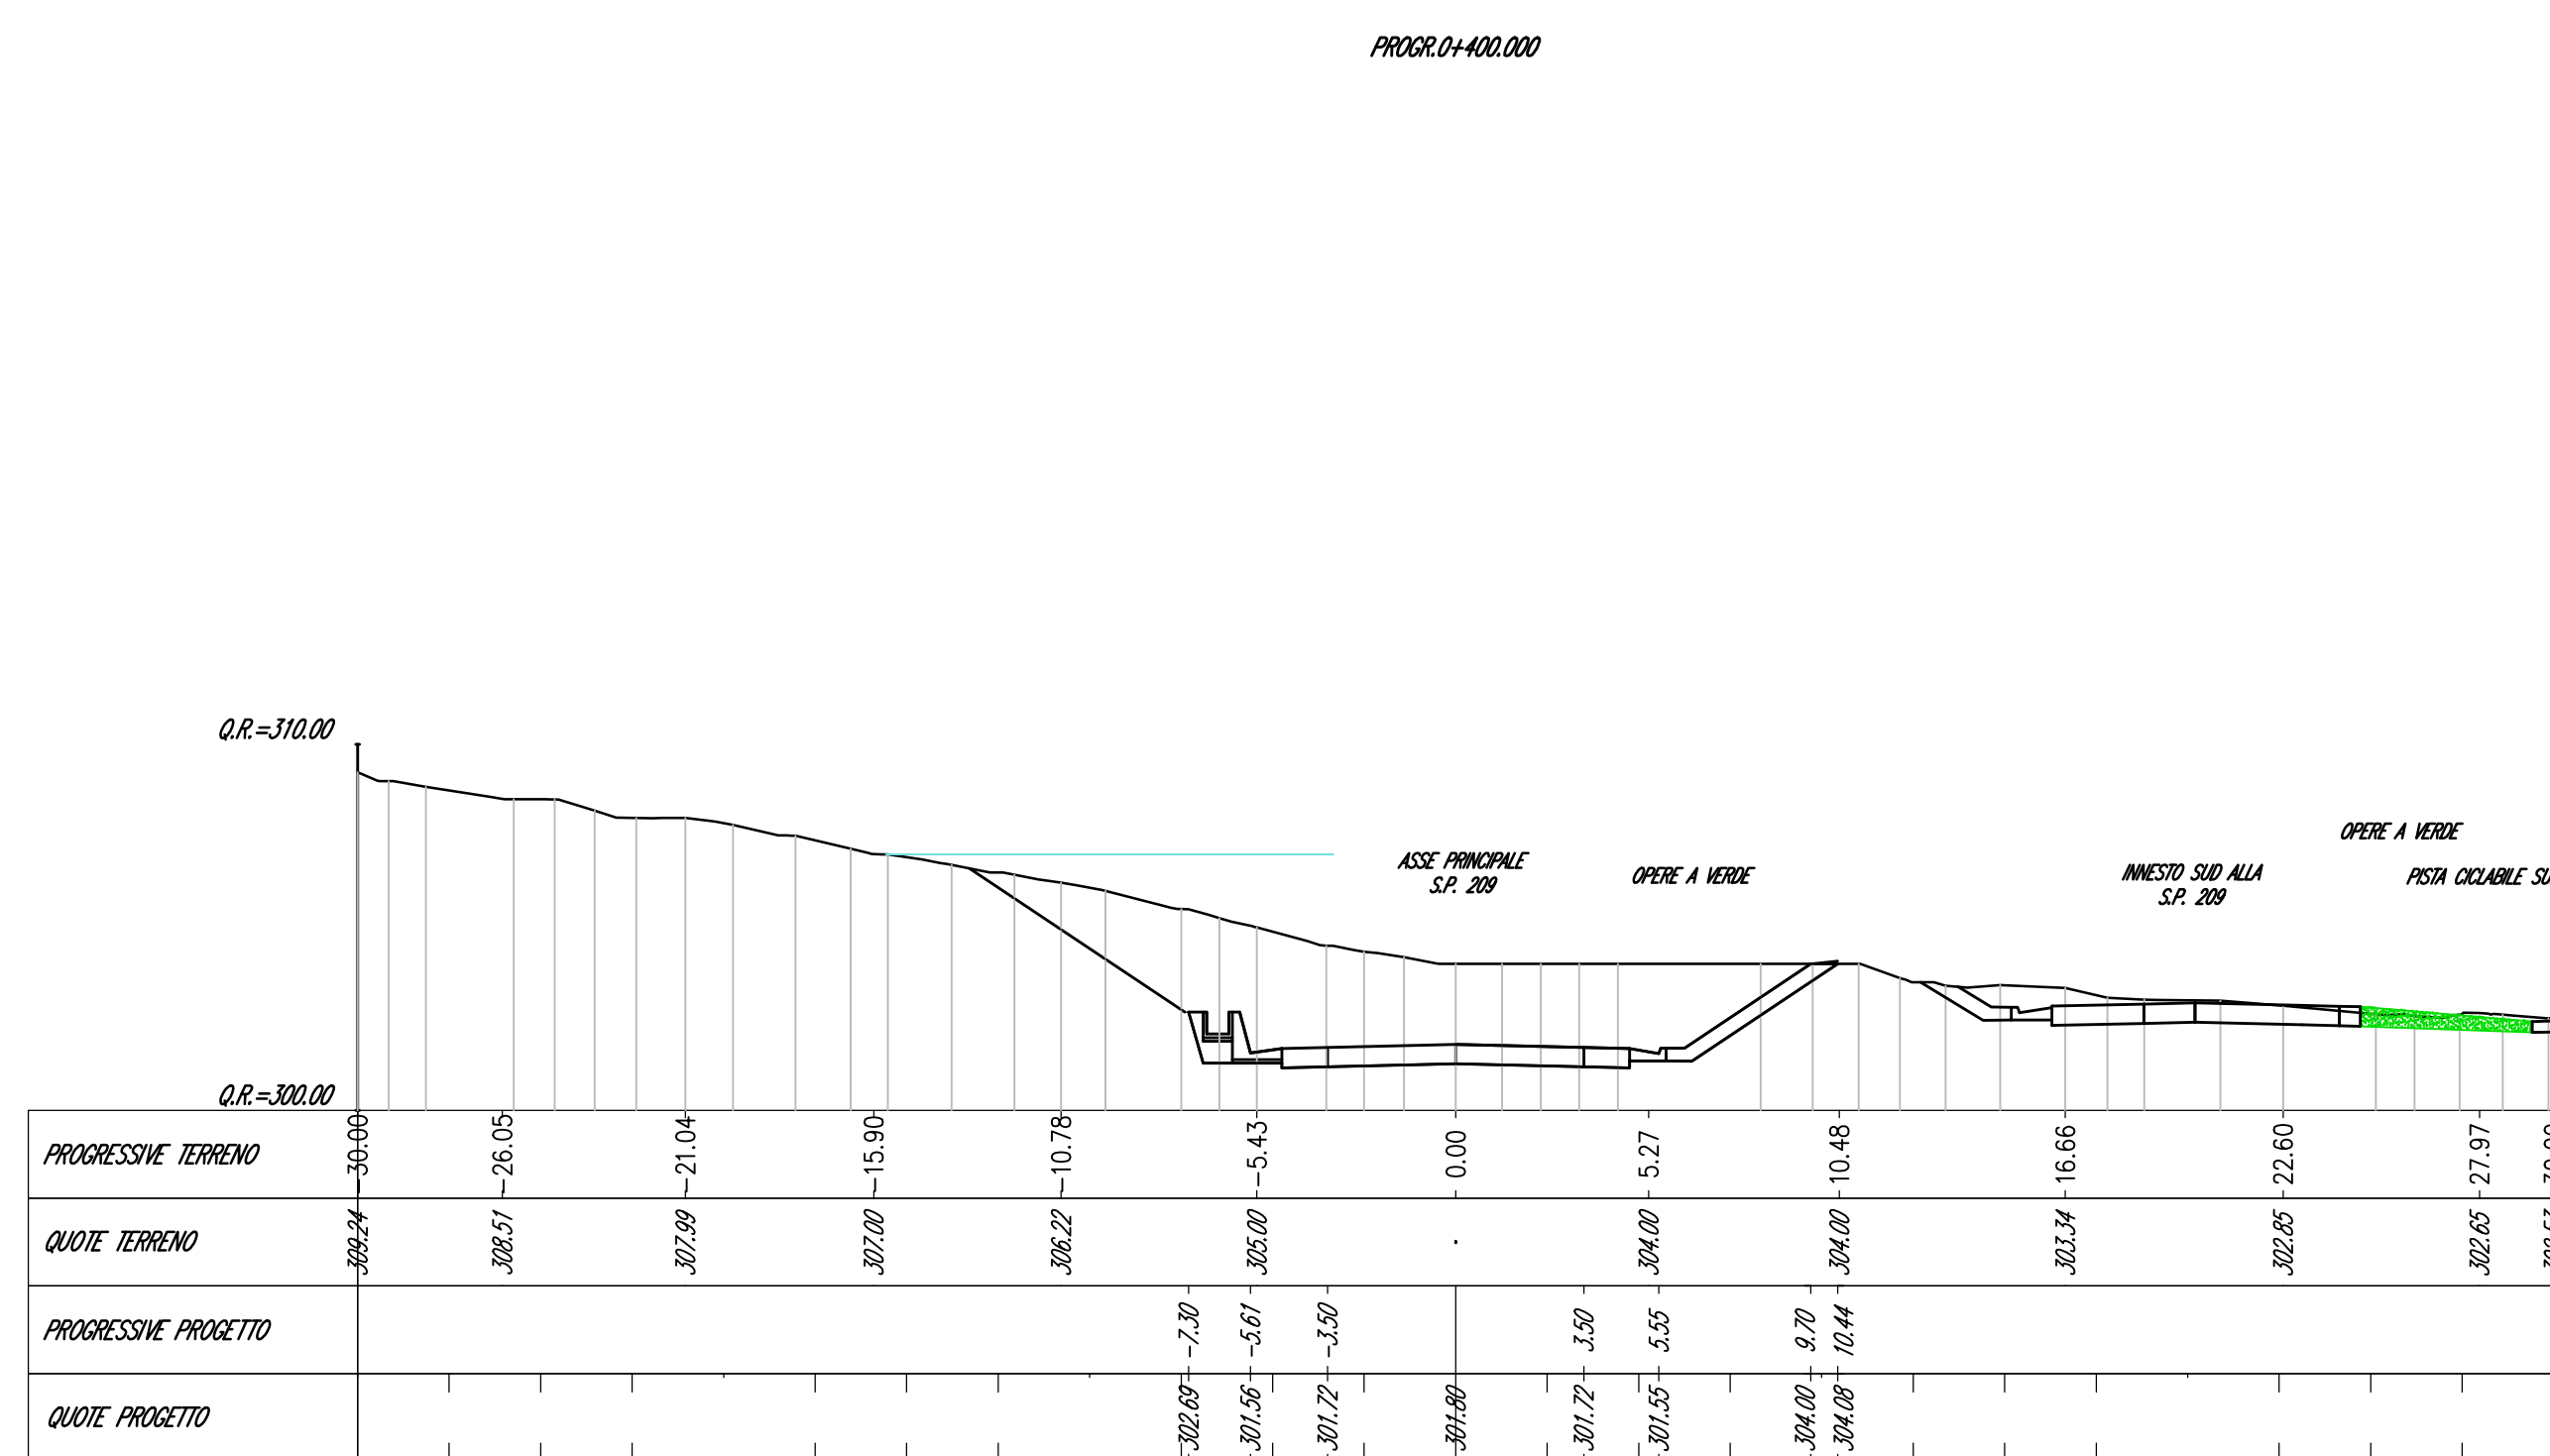



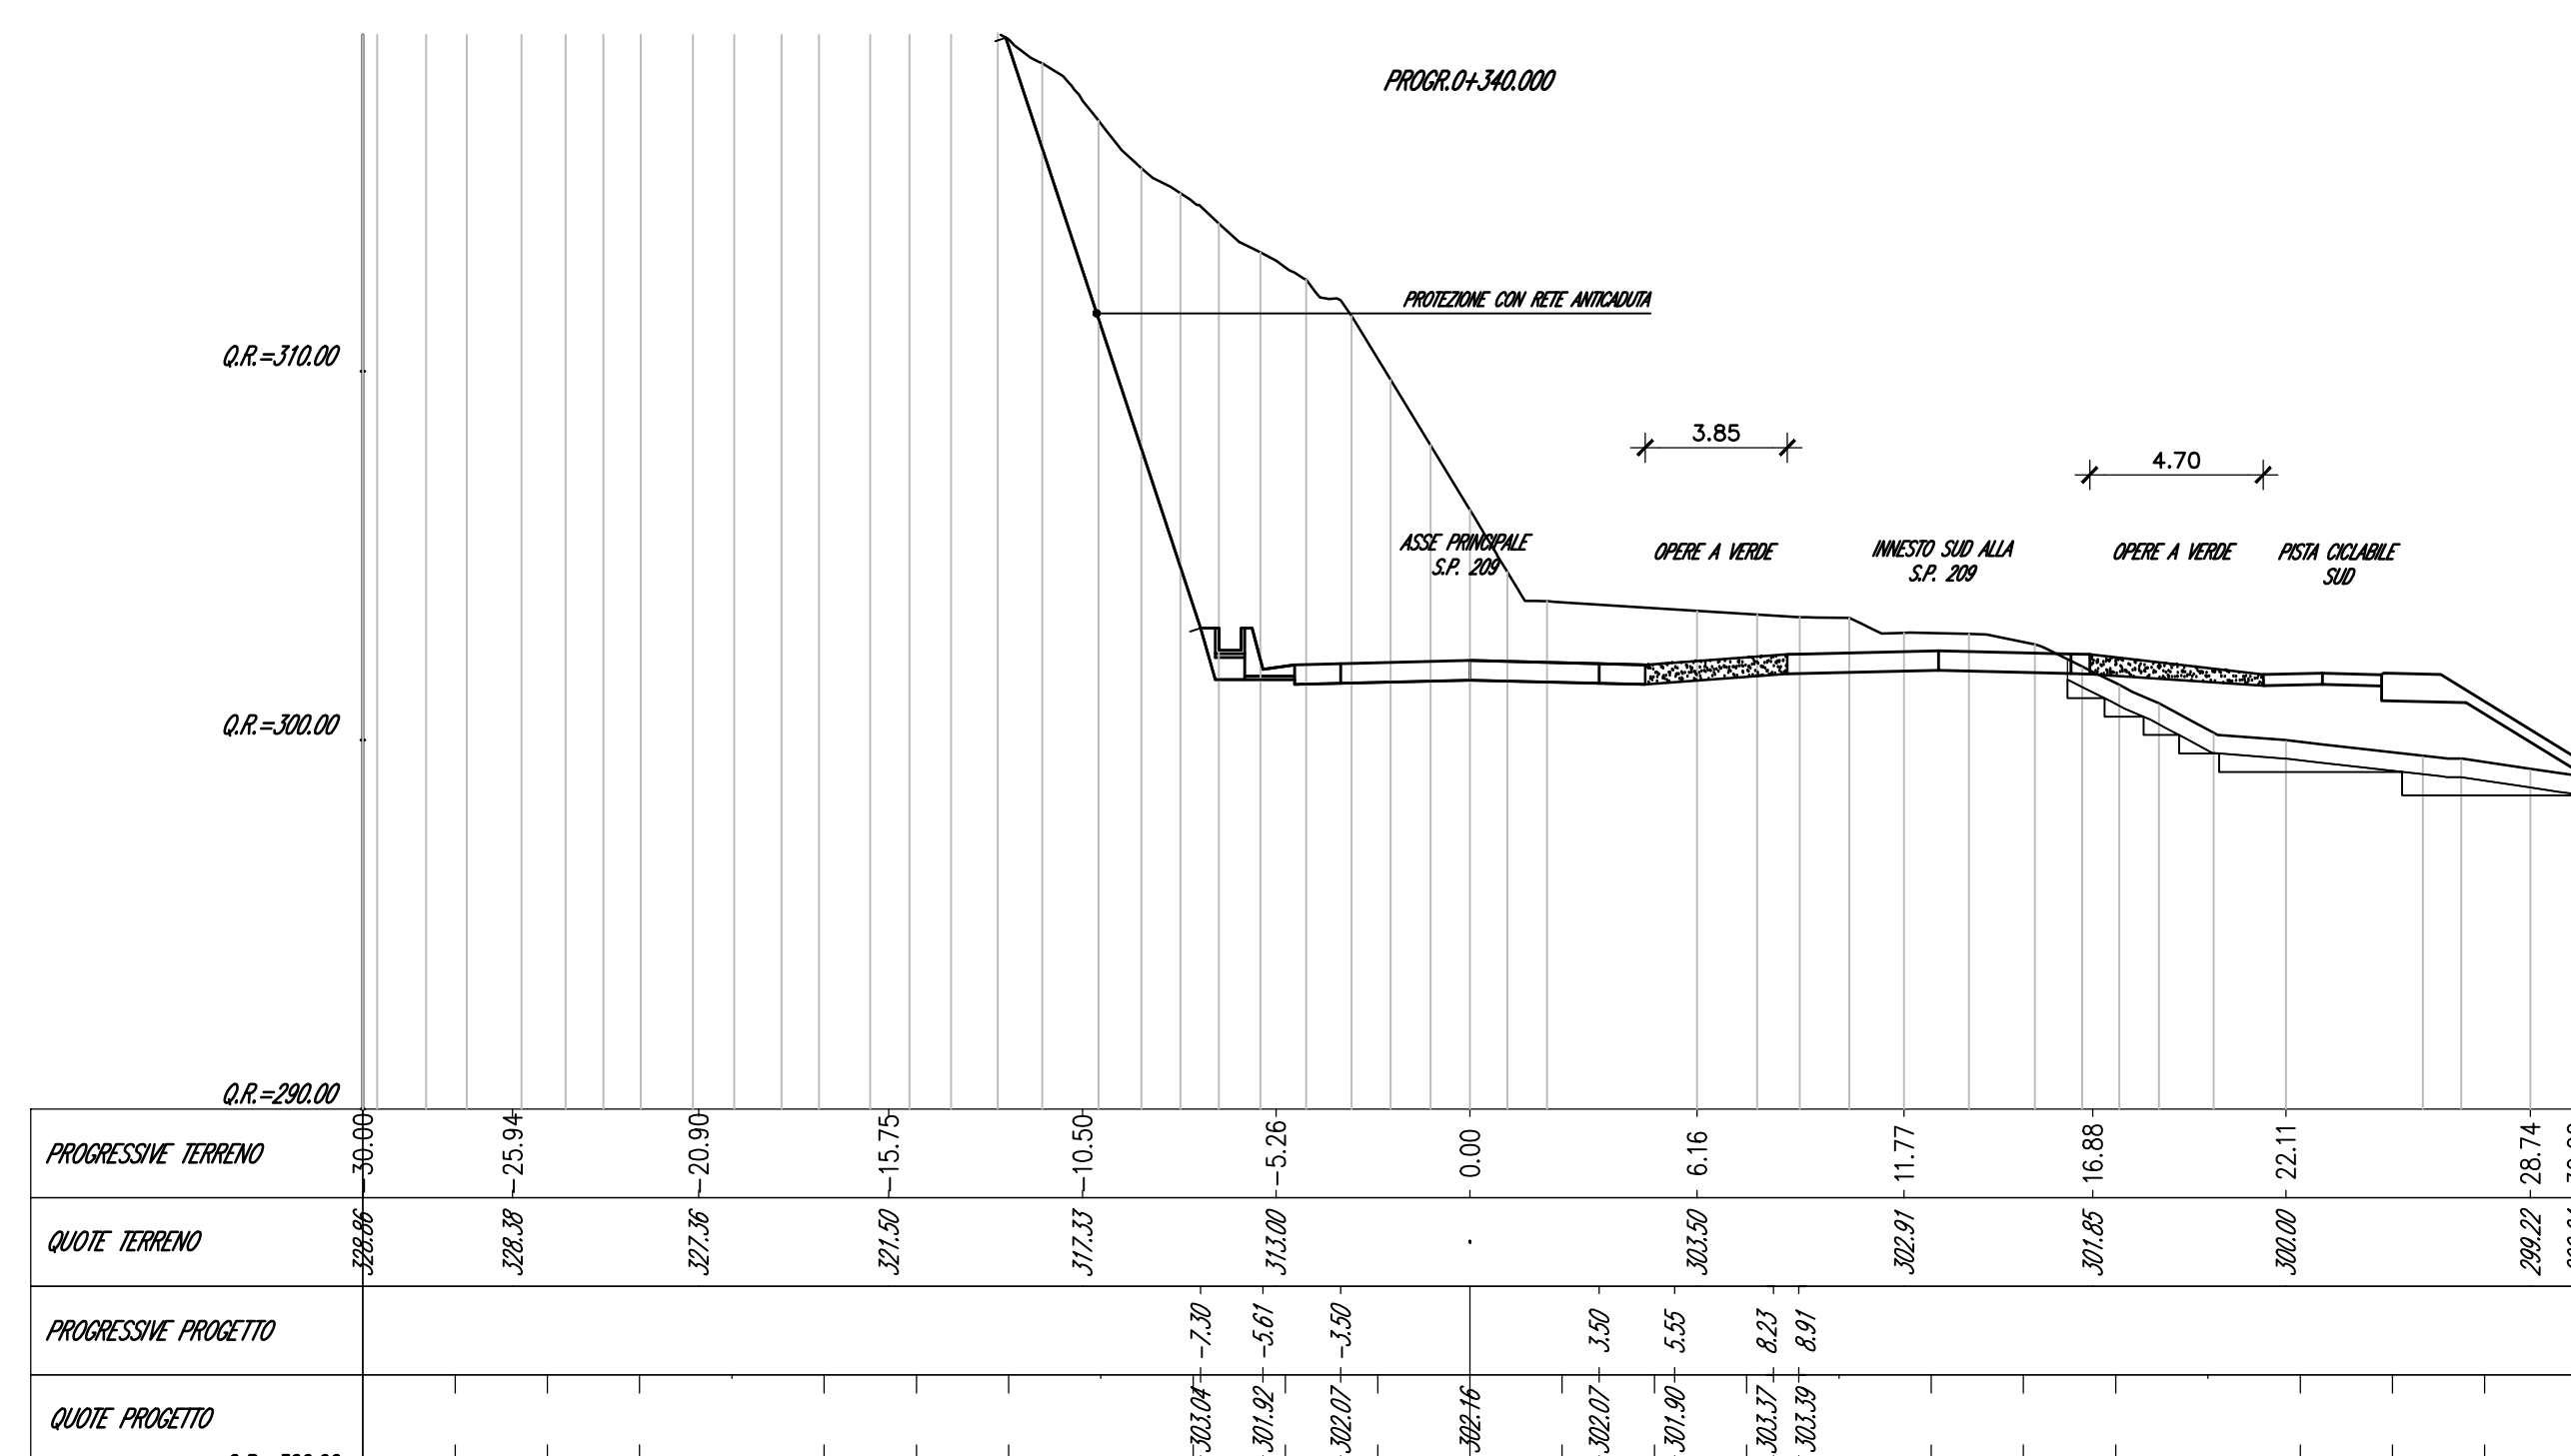



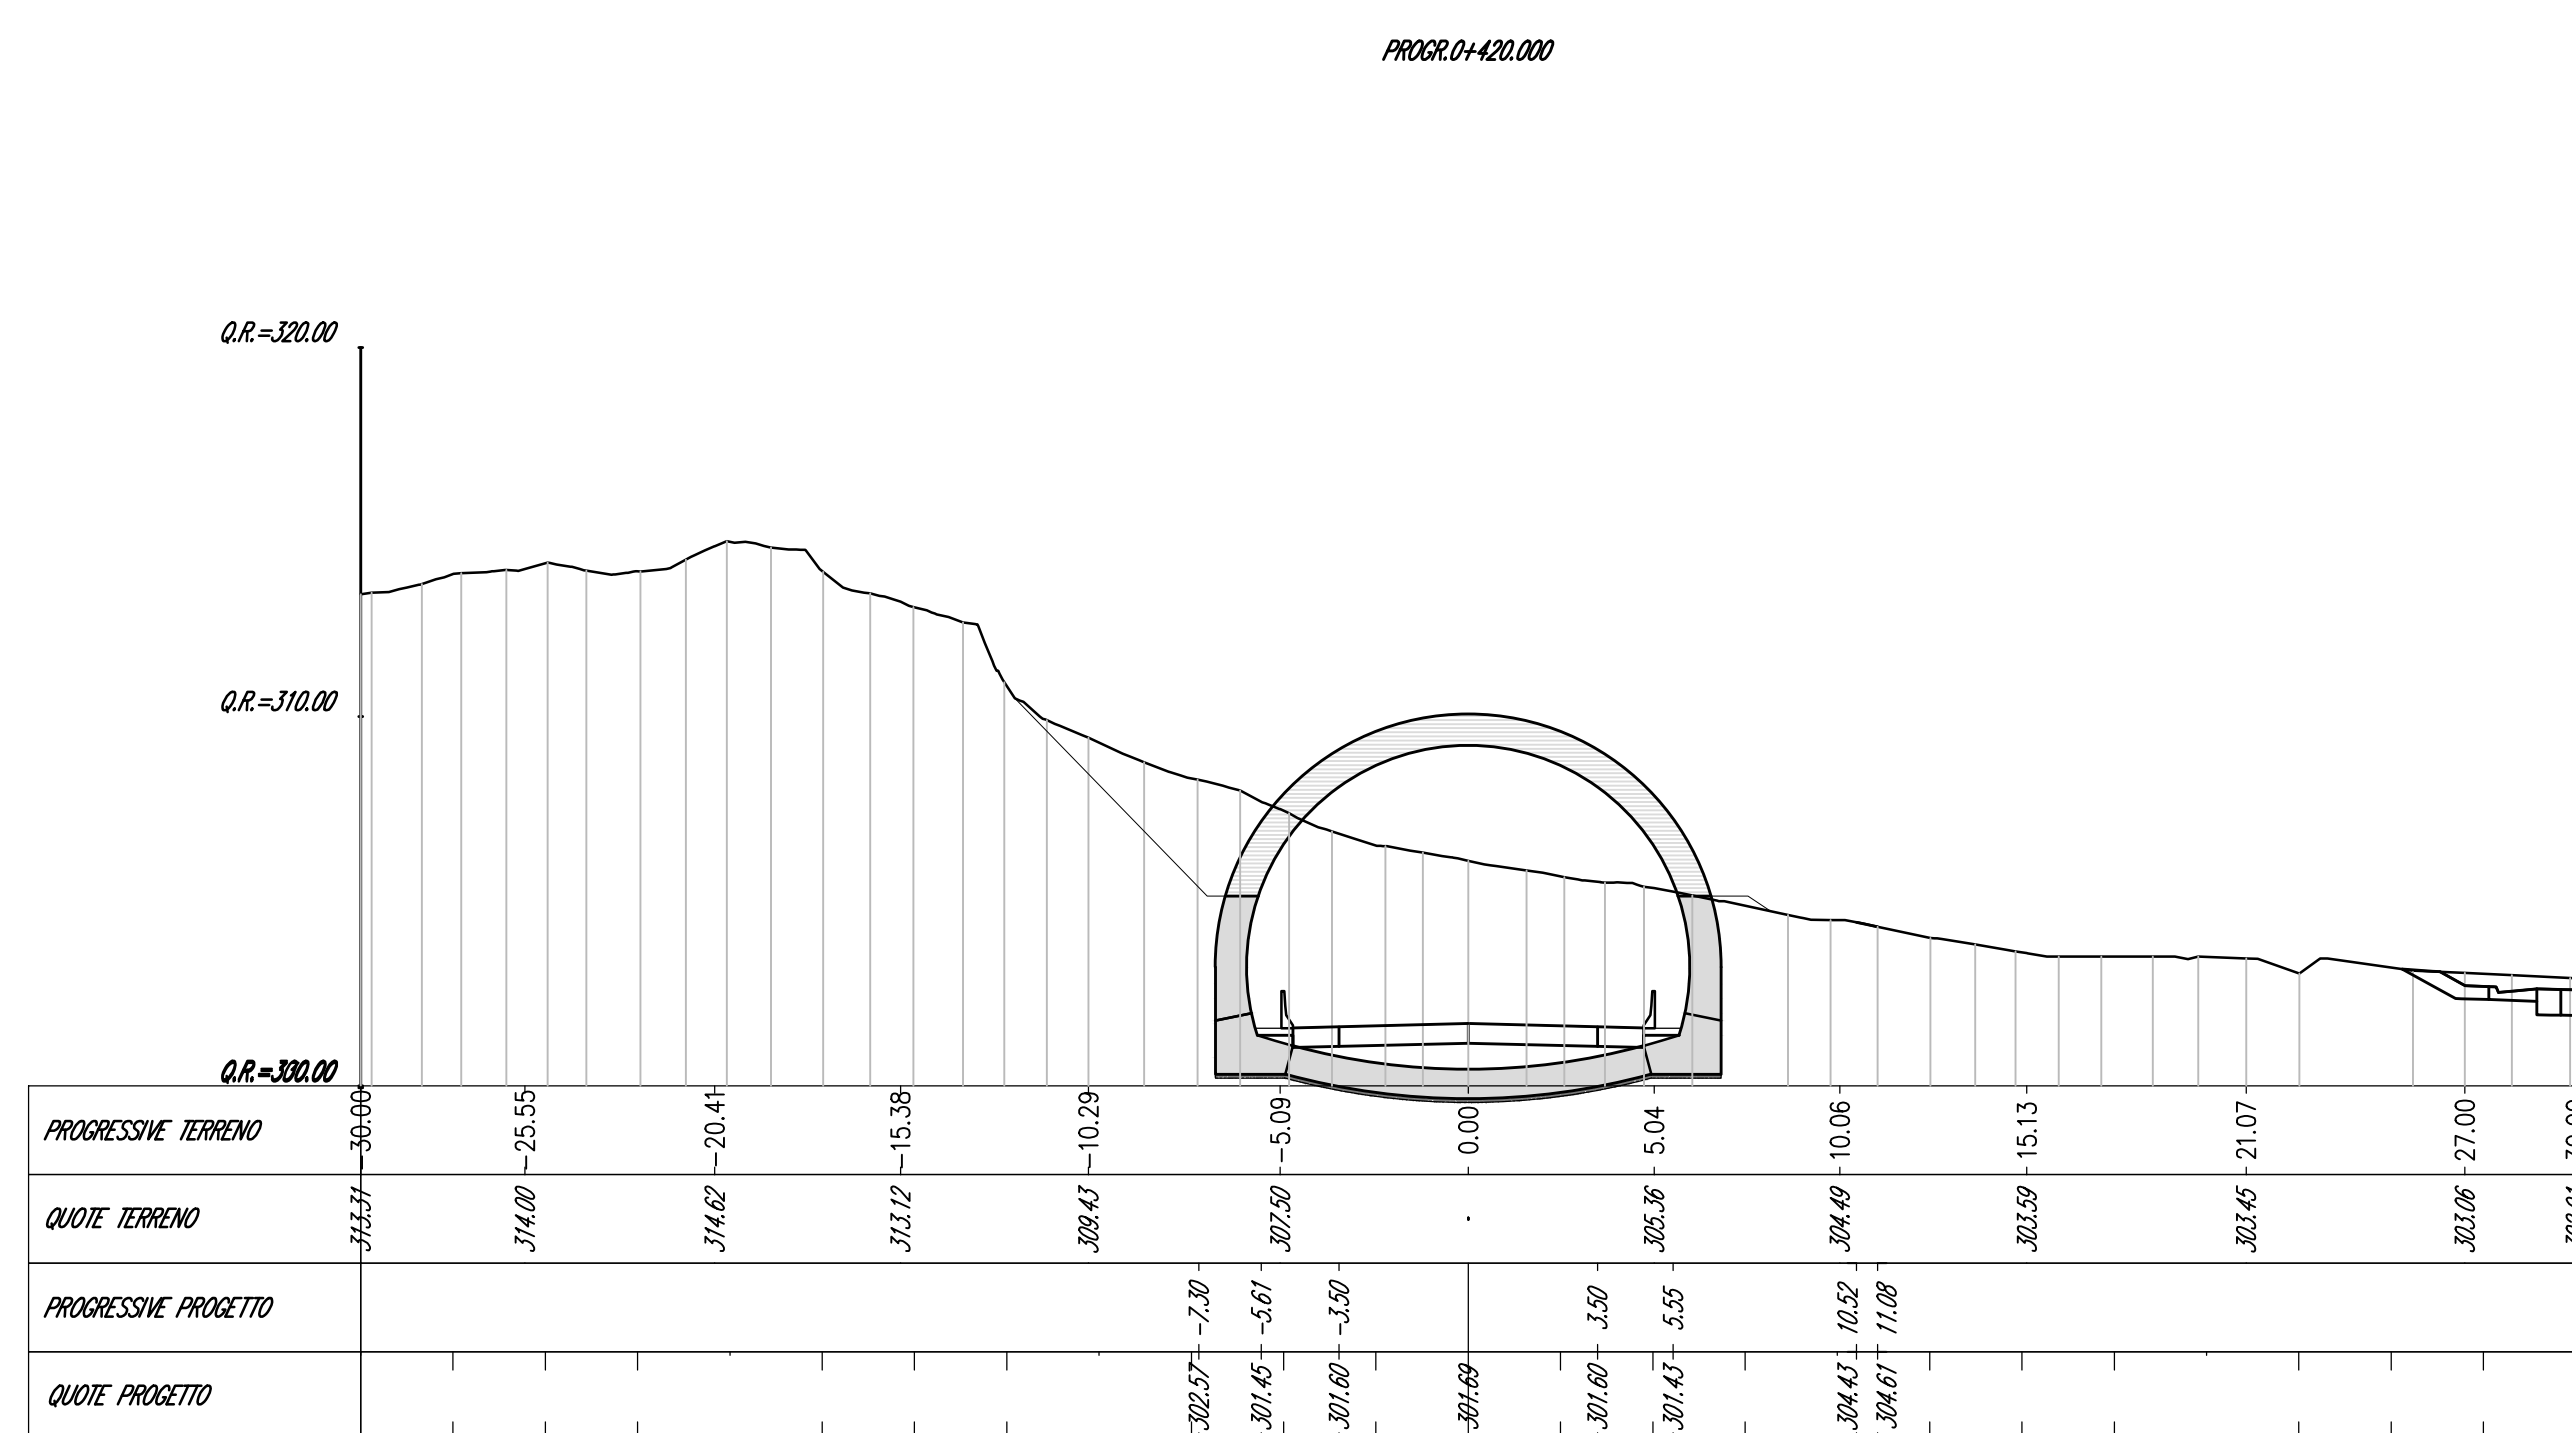



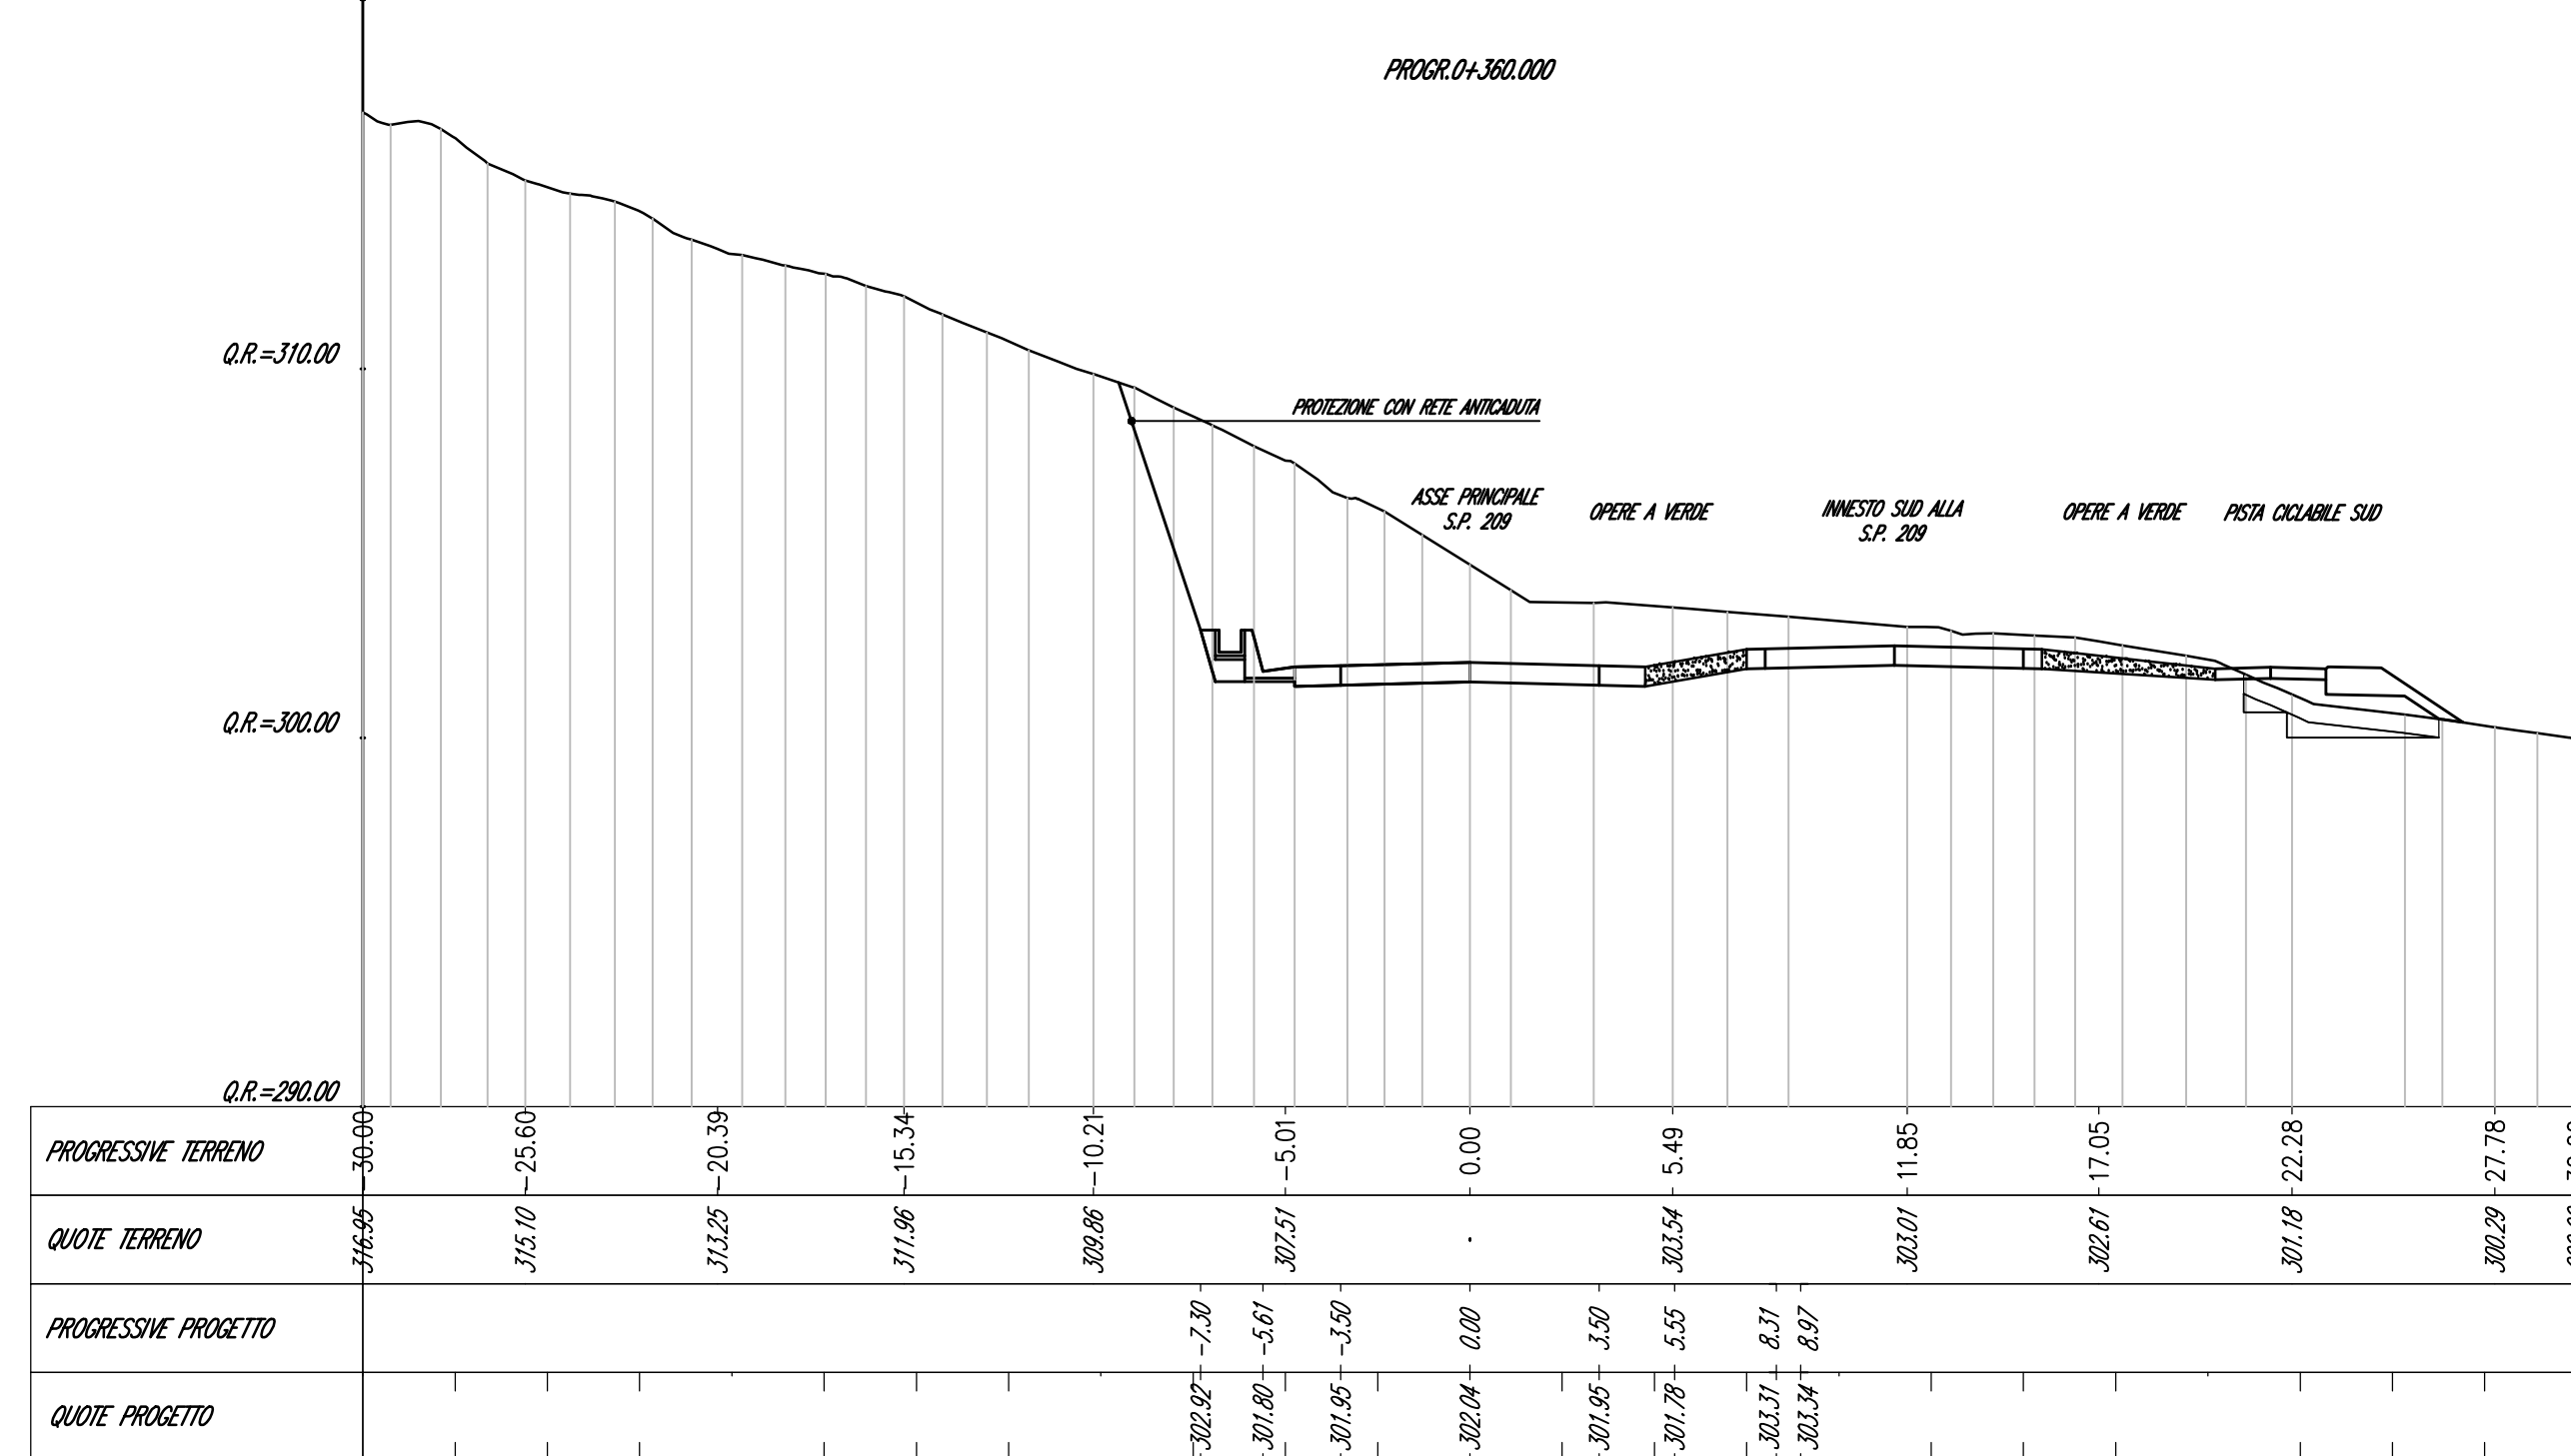



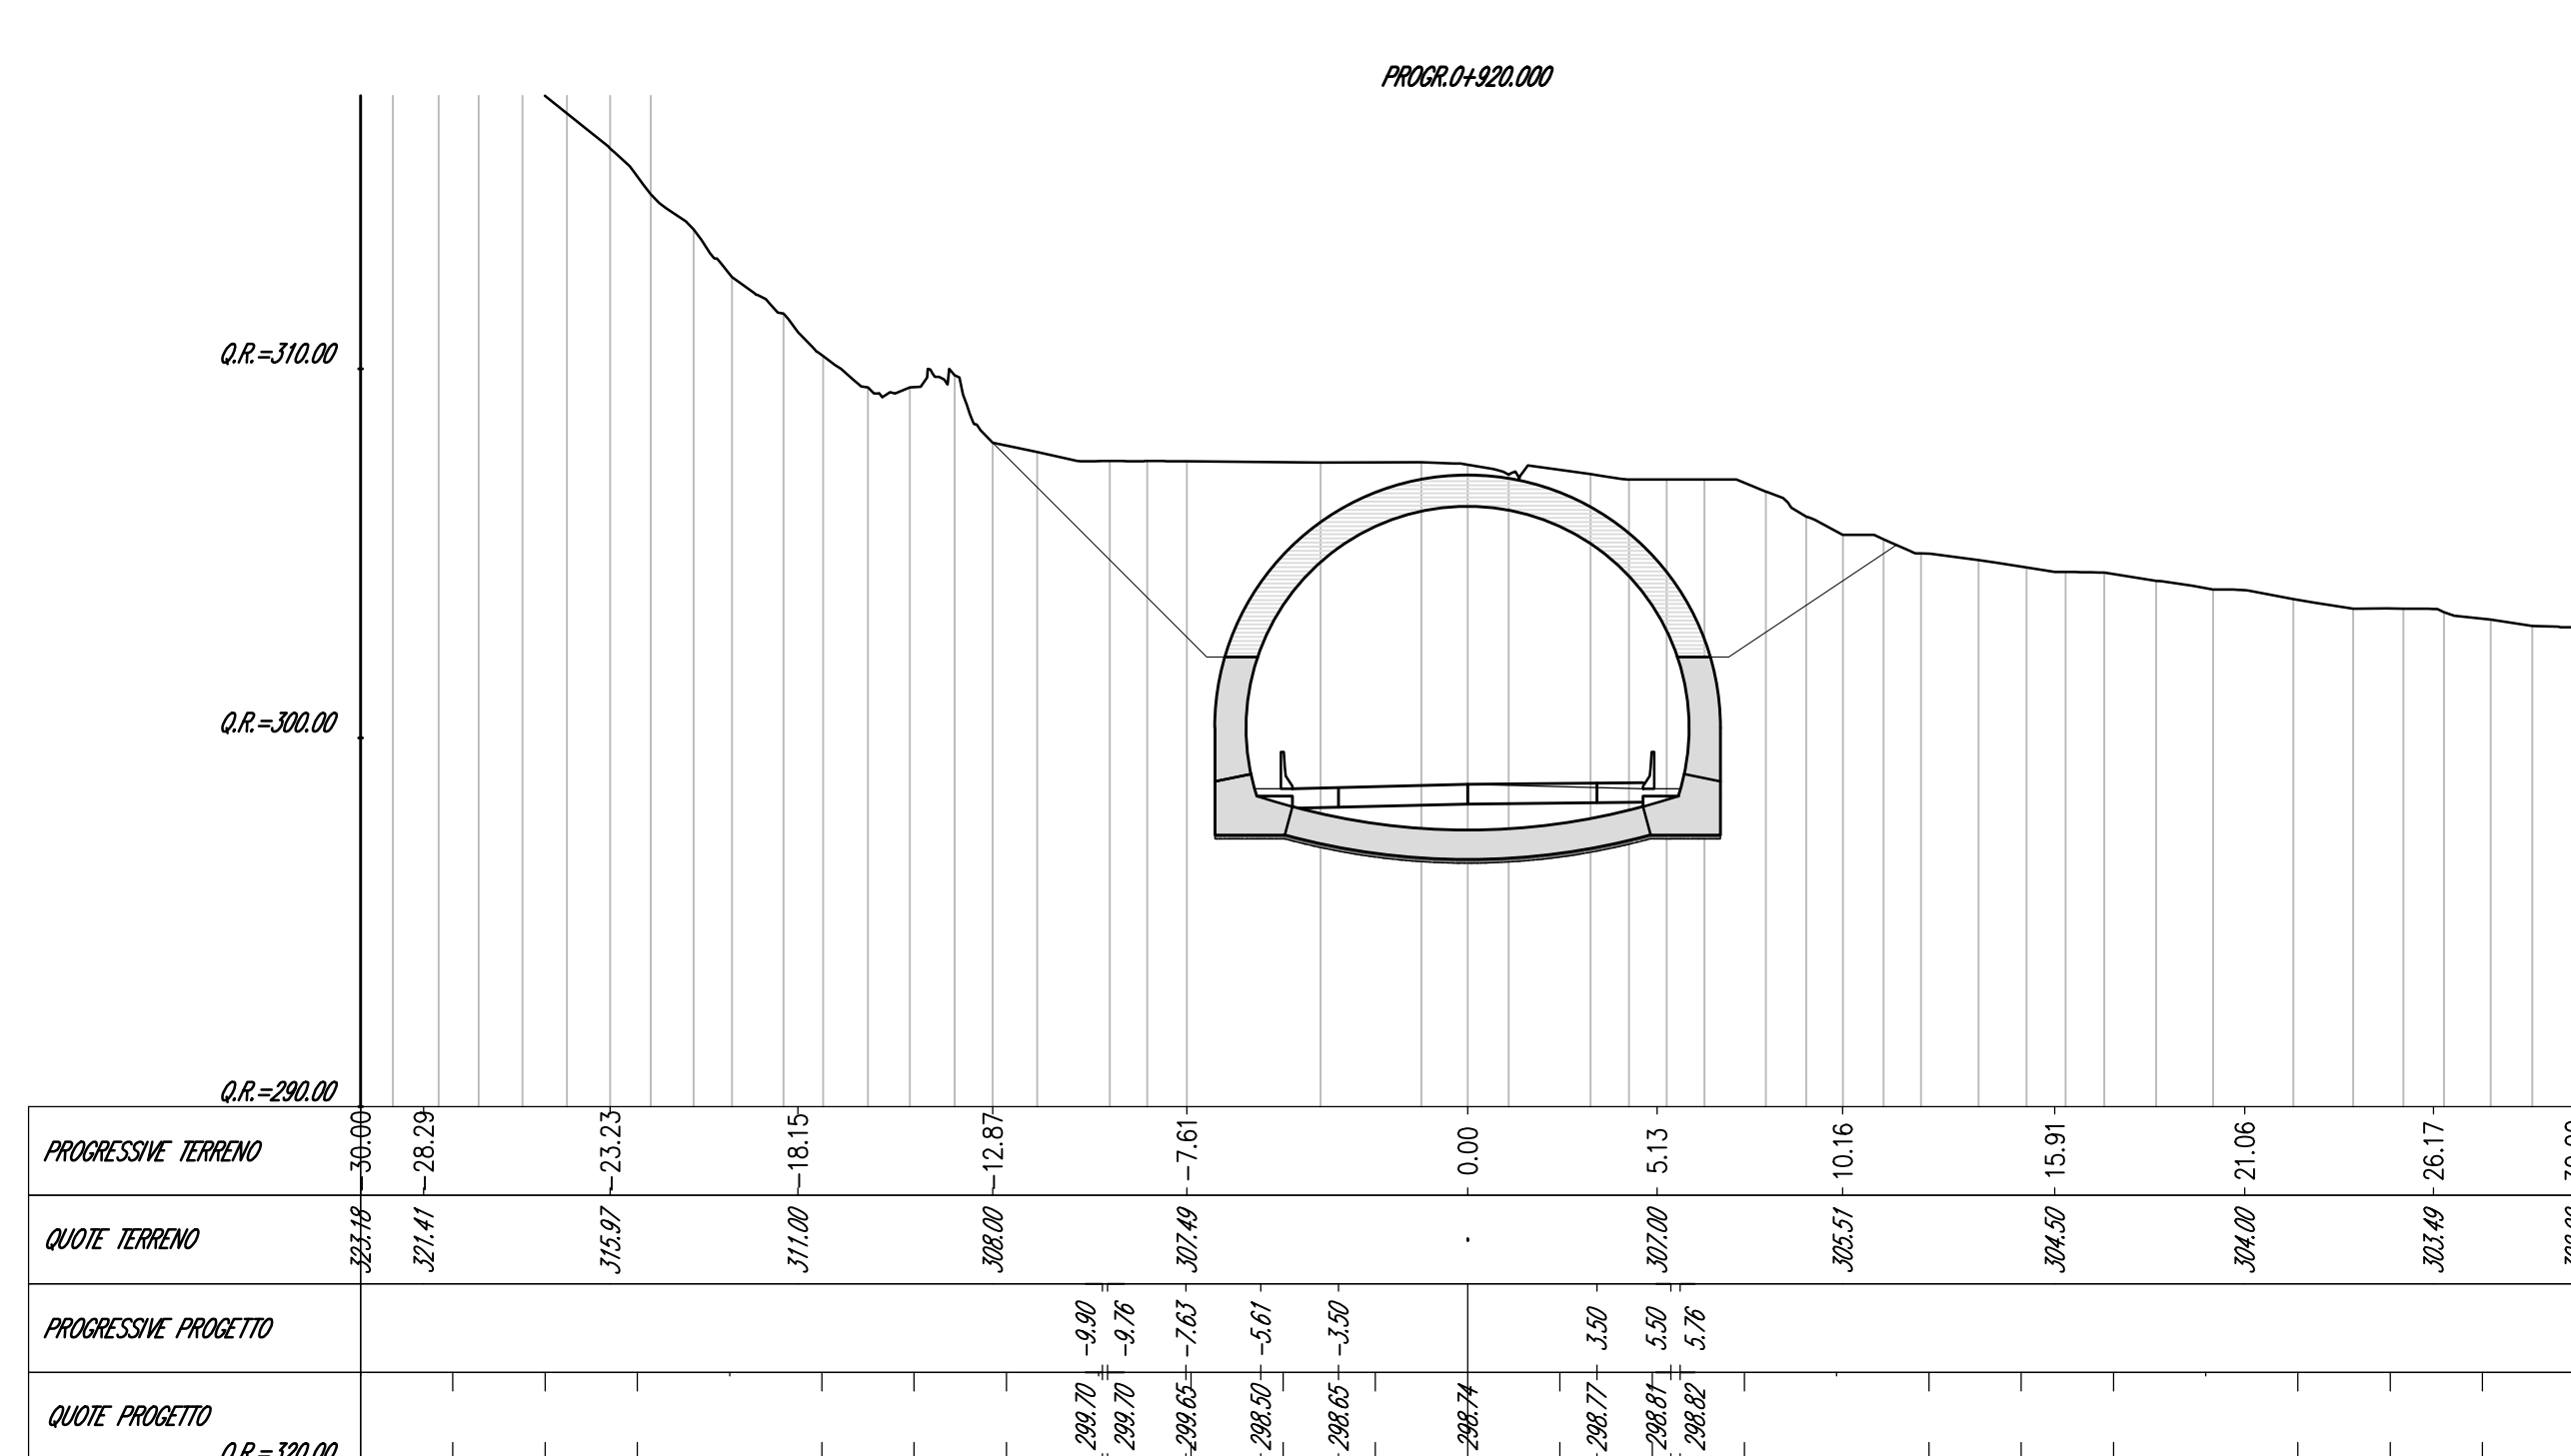


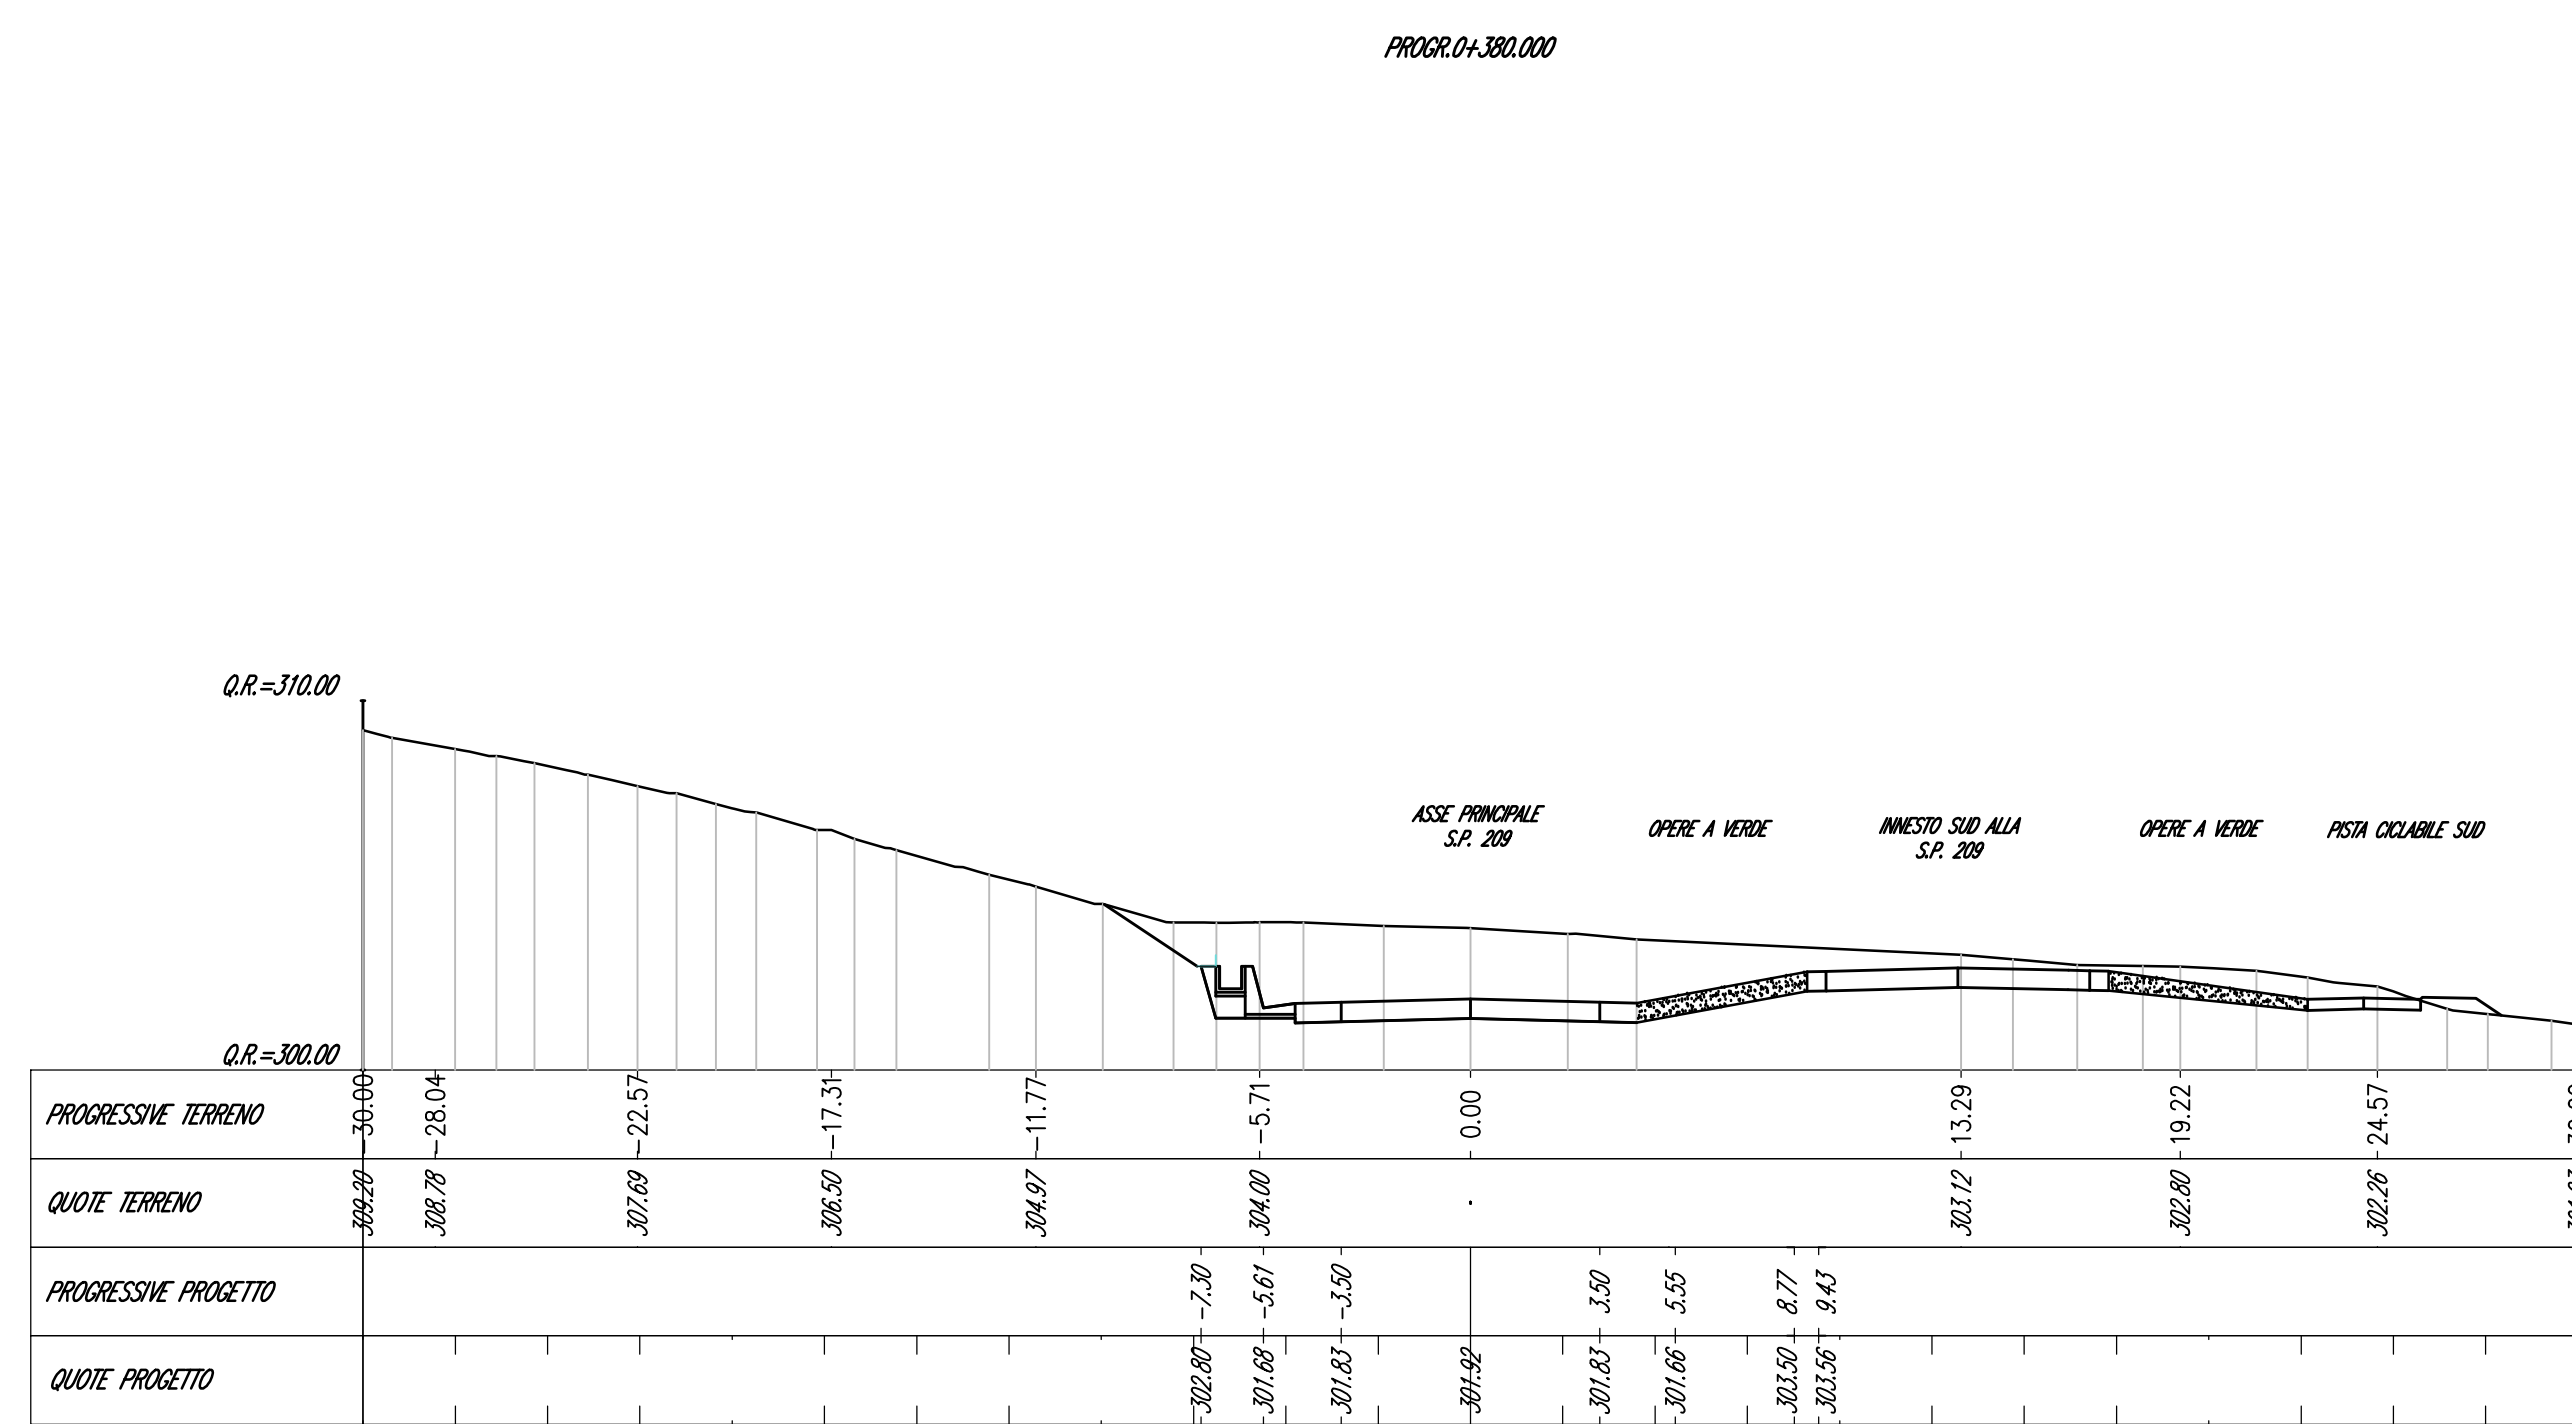


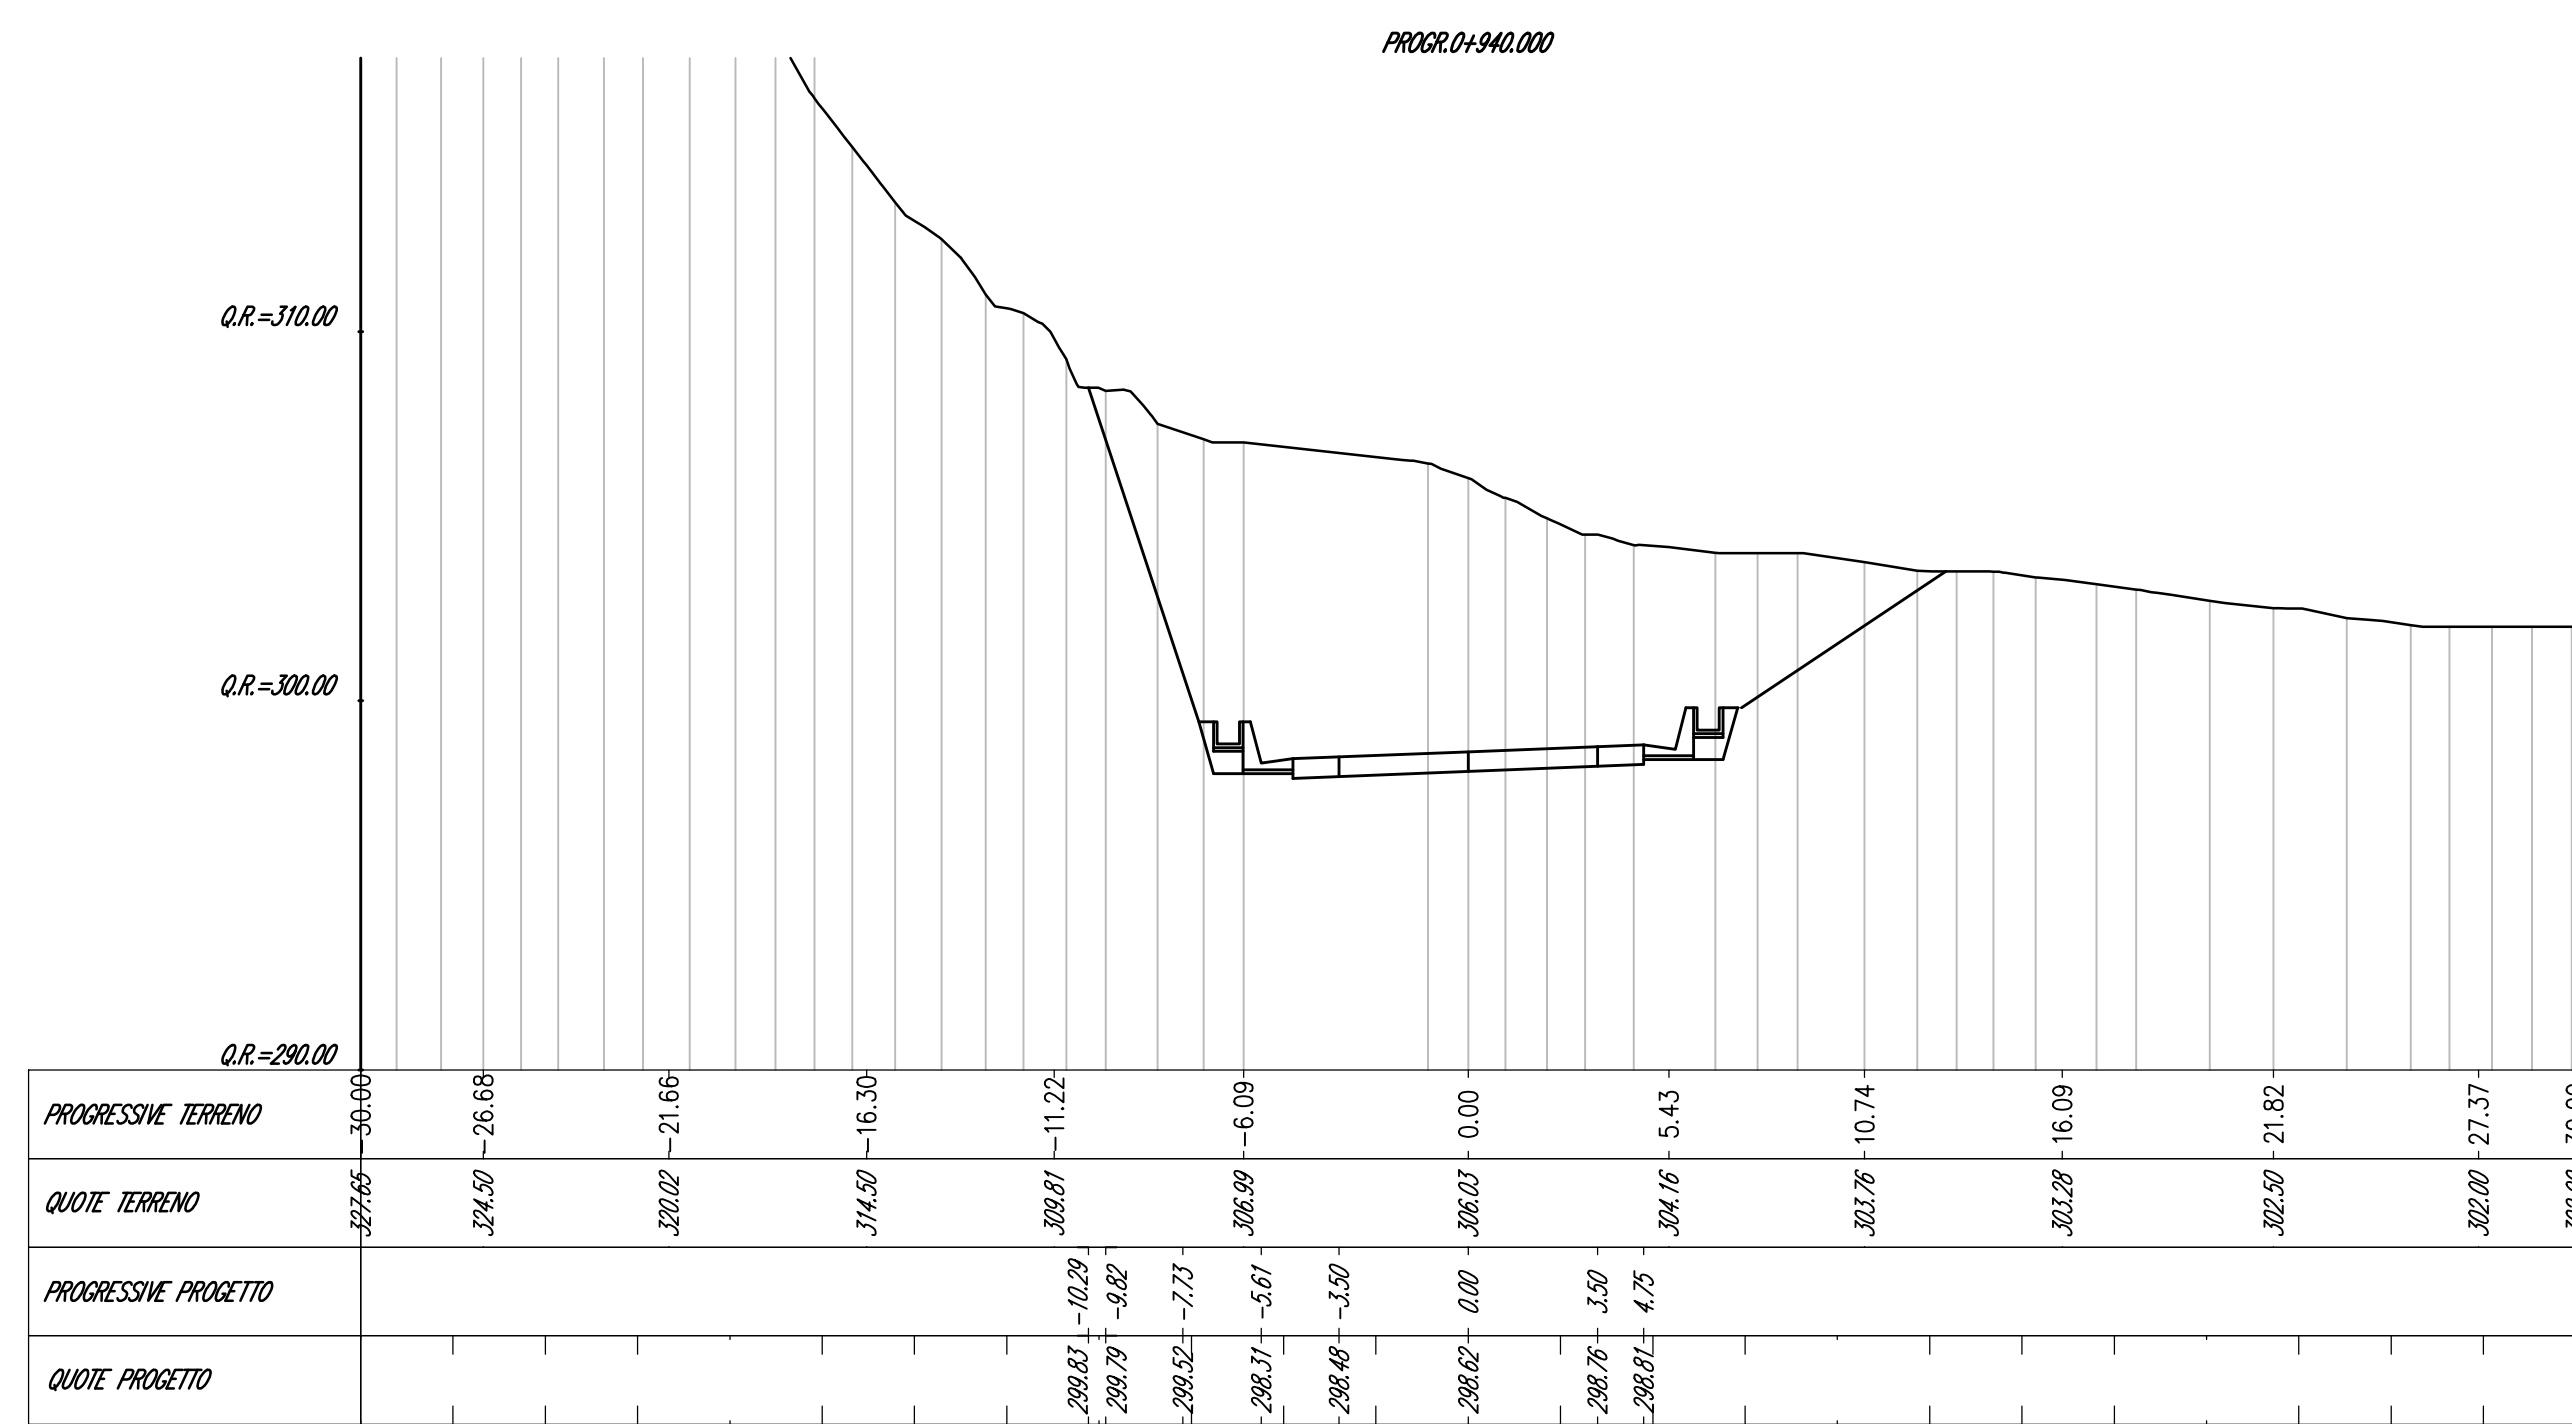

**Sanas**  
GRUPPO FS ITALIANE

Struttura Territoriale Umbria  
Via XX Settembre, 33 - 06121 Perugia T +39 075 / 57 491  
Per email: [comunicazioni@sanas.it](mailto:comunicazioni@sanas.it) - [www.sanas.it](http://www.sanas.it)  
Anas S.p.A. - Gruppo Ferrovie dello Stato Italiane  
Società con socio unico soggetta all'amministrazione e coordinamento di Ferrovie dello Stato Italiano S.p.A. e consociata ai sensi del D.L. 138/2002 (sovrapposto con L. 178/2003)  
Via Manzoni, 10 - 00185 Roma T +39 06 44641 - F +39 06 446524  
Cap. Soc. Euro 2.000.000,00 Iuz. R.E.A. 1024951 P.IVA 02133681003 - C.F. 8020450097

**S.S. 685 "DELLE TRE VALLI UMBRE"**  
RETTIFICA DEL TRACCIATO E ADEGUAMENTO ALLA SEZ. TIPO C2 DAL km 41+500 al km 51+500  
STRALCIO 1 - LAVORI DI ADEGUAMENTO ALLA SEZ. TIPO C2 DAL km 49+300 al km 51+500

**PROGETTO DEFINITIVO**

IMPRESA ESECUTRICE: **bruno teodoro** GRUPPO DI LAVORO ANAS

PROGETTAZIONE: **TECNIPROJECT** RESPONSABILE DEI LAVORI

IL PROGETTISTA: **De'gnis** RESPONSABILE DEL PROCEDIMENTO

Ing. Valerio BAJETTI  
Dott. Ing. Valerio BAJETTI  
Dott. Ing. Valerio BAJETTI  
Dott. Ing. Valerio BAJETTI

Ing. Alessandro SACCHI  
Ing. Valerio BAJETTI

PROTOCOLLO: DATA

N. ELABORATO: **D118** CAPITOLO D1 - ASSE PRINCIPALE  
SEZIONI TRASVERSALI - TAV.3

CODICE PROGETTO: **P0374D201** NOME FILE: **D118\_T01P030TRASZ03\_B.dwg** REVISIONE: **B** SCALA: **1:200**

PROGETTO: **P0374D201** CODICE ELAB.: **T01P030TRASZ03**

REV.	DESCRIZIONE	DATA	REDATTO	VERIFICATO	APPROVATO
D					
B	EMISSIONE PER INTEGRAZIONI	SETTEMBRE 2023	ING. BRUNO ROMAGNOLI	ING. DANCALO TANZI	ING. VALERIO BAJETTI
A	PRIMA EMISSIONE	FEBBRAIO 2023	ING. BRUNO ROMAGNOLI	ING. DANCALO TANZI	ING. VALERIO BAJETTI