




M.C. alla prop. 1:1000.00	
Metriche	Area (m ²)
Scala	122.99
Altezza	0.00
PROIEZIONE	5.03
ACCRETIVO	0.00

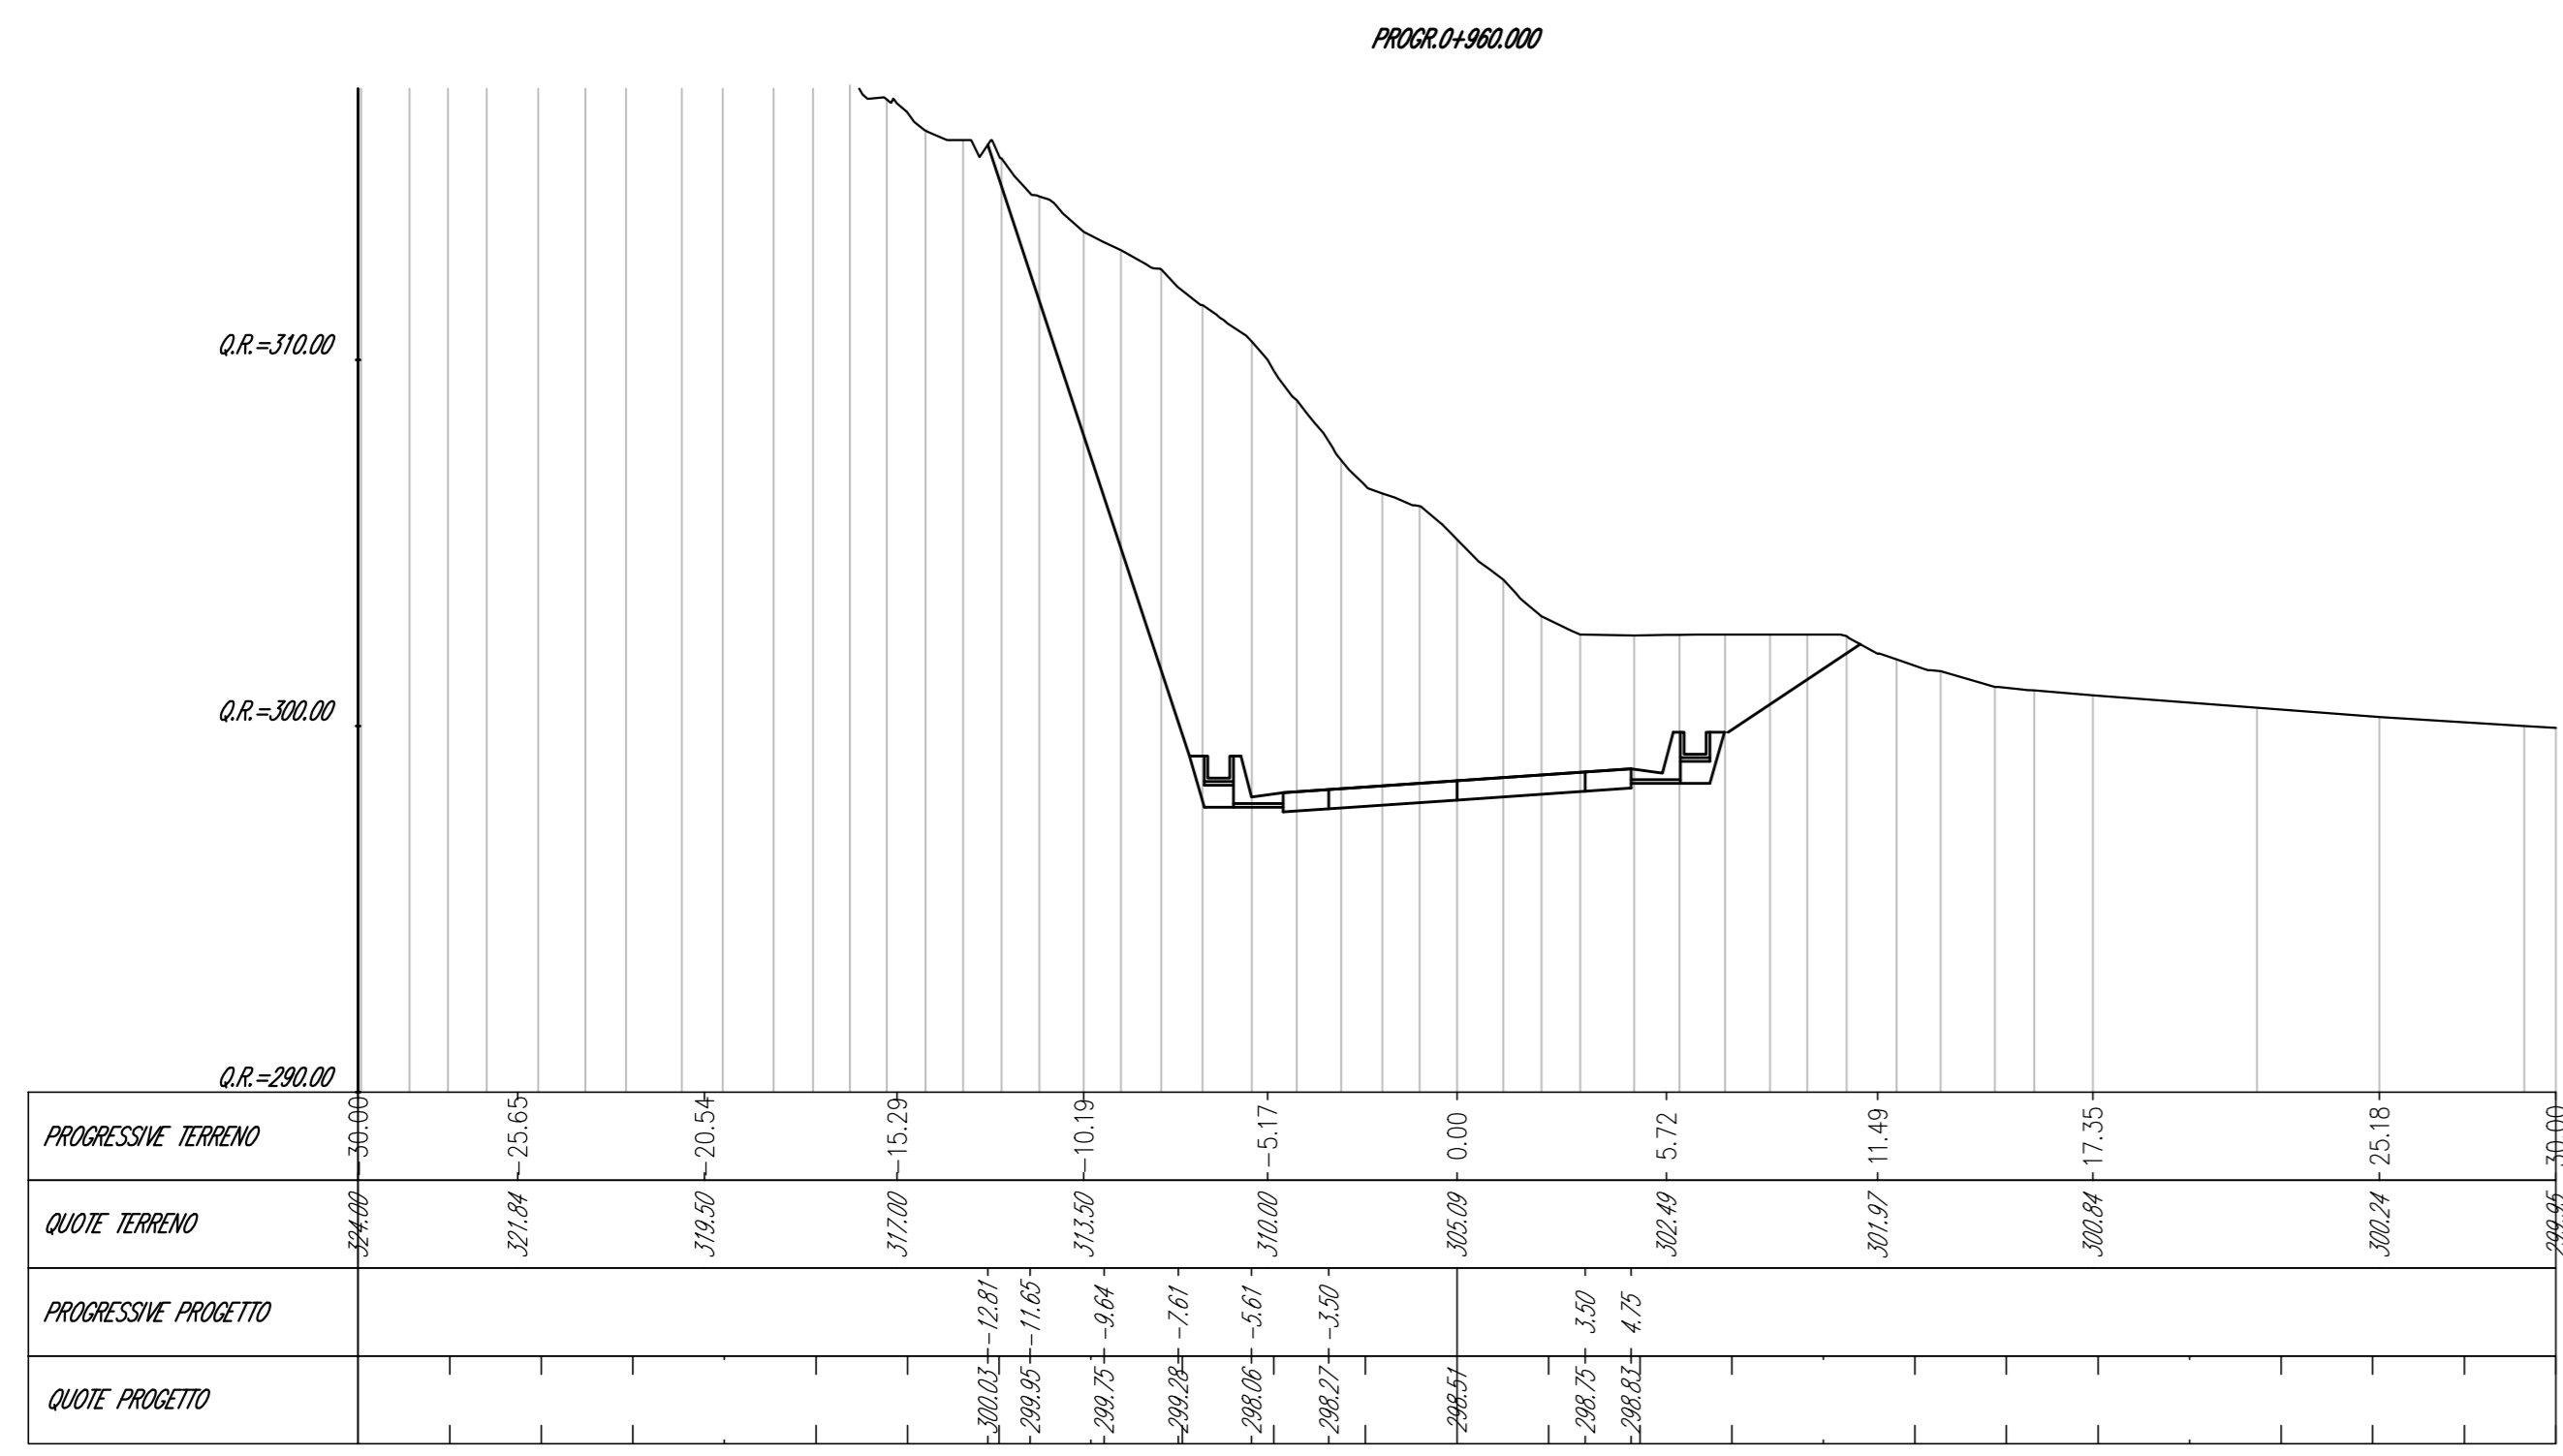


M.C. alla prop. 1:1000.00	
Metriche	Area (m ²)
Scala	65.88
Altezza	0.00
PROIEZIONE	5.03
ACCRETIVO	0.00

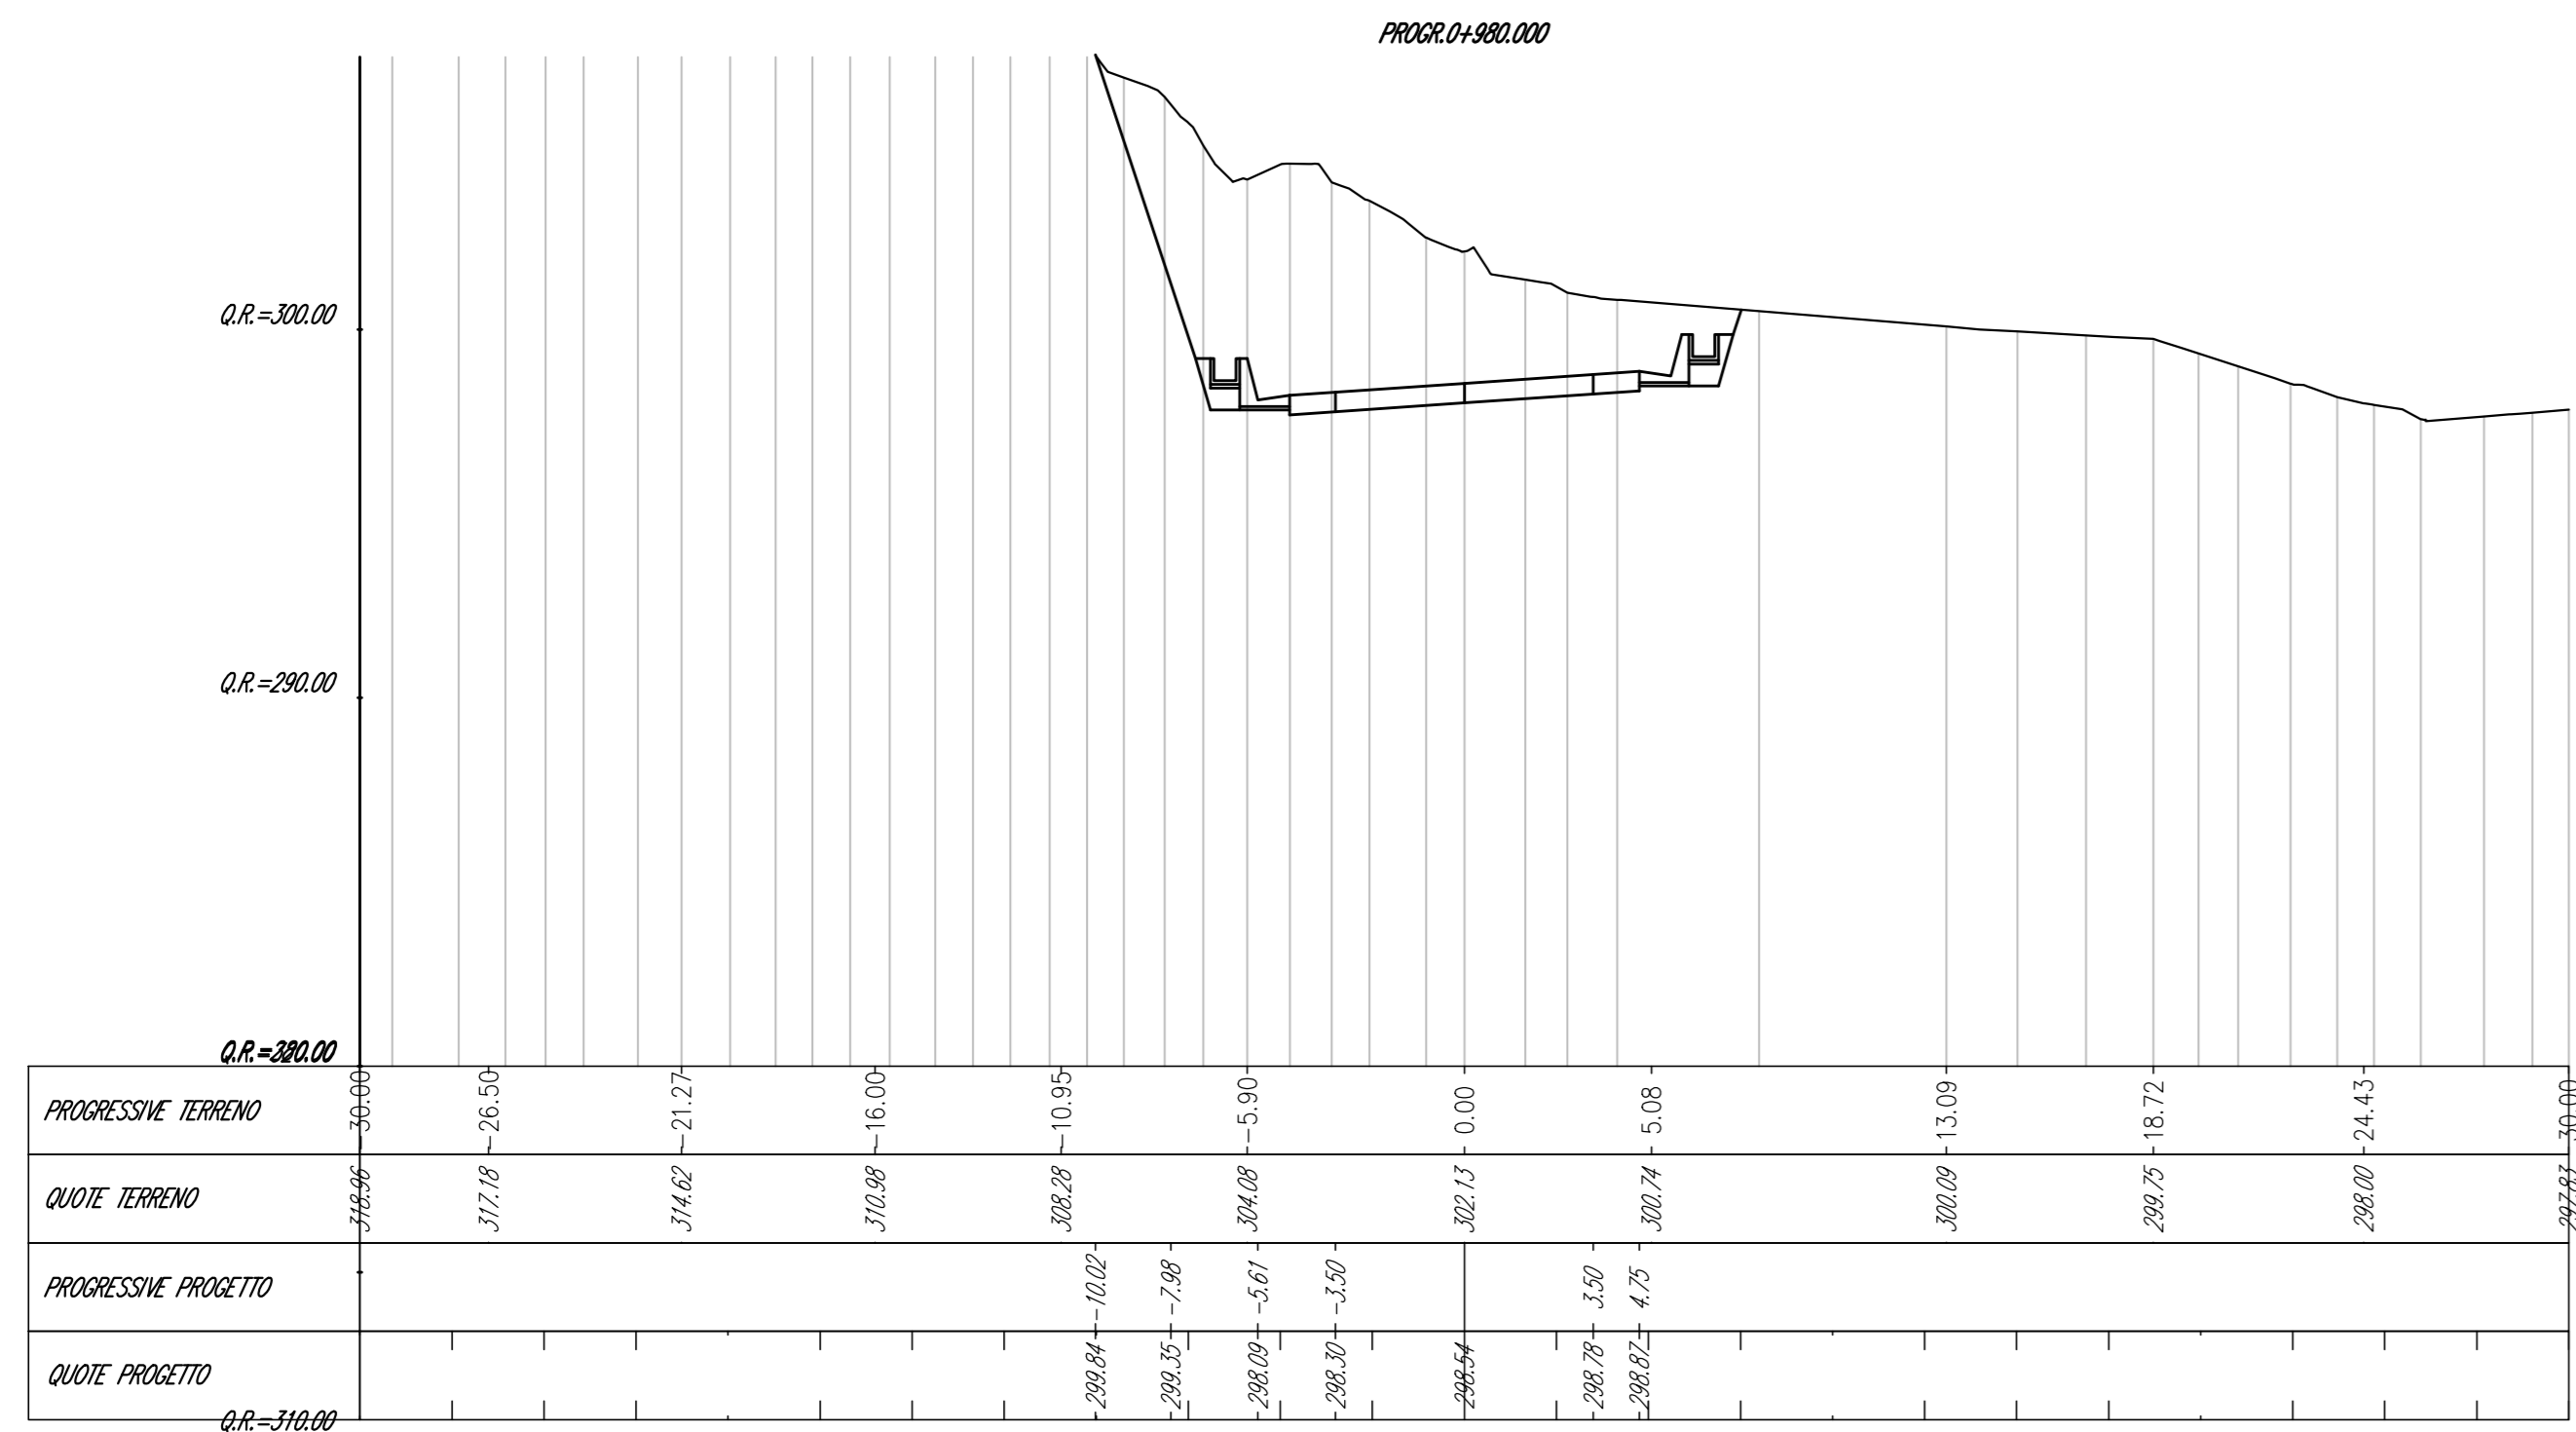


M.C. alla prop. 1:1000.00	
Metriche	Area (m ²)
Scala	37.42
Altezza	0.00
PROIEZIONE	5.03
ACCRETIVO	0.00

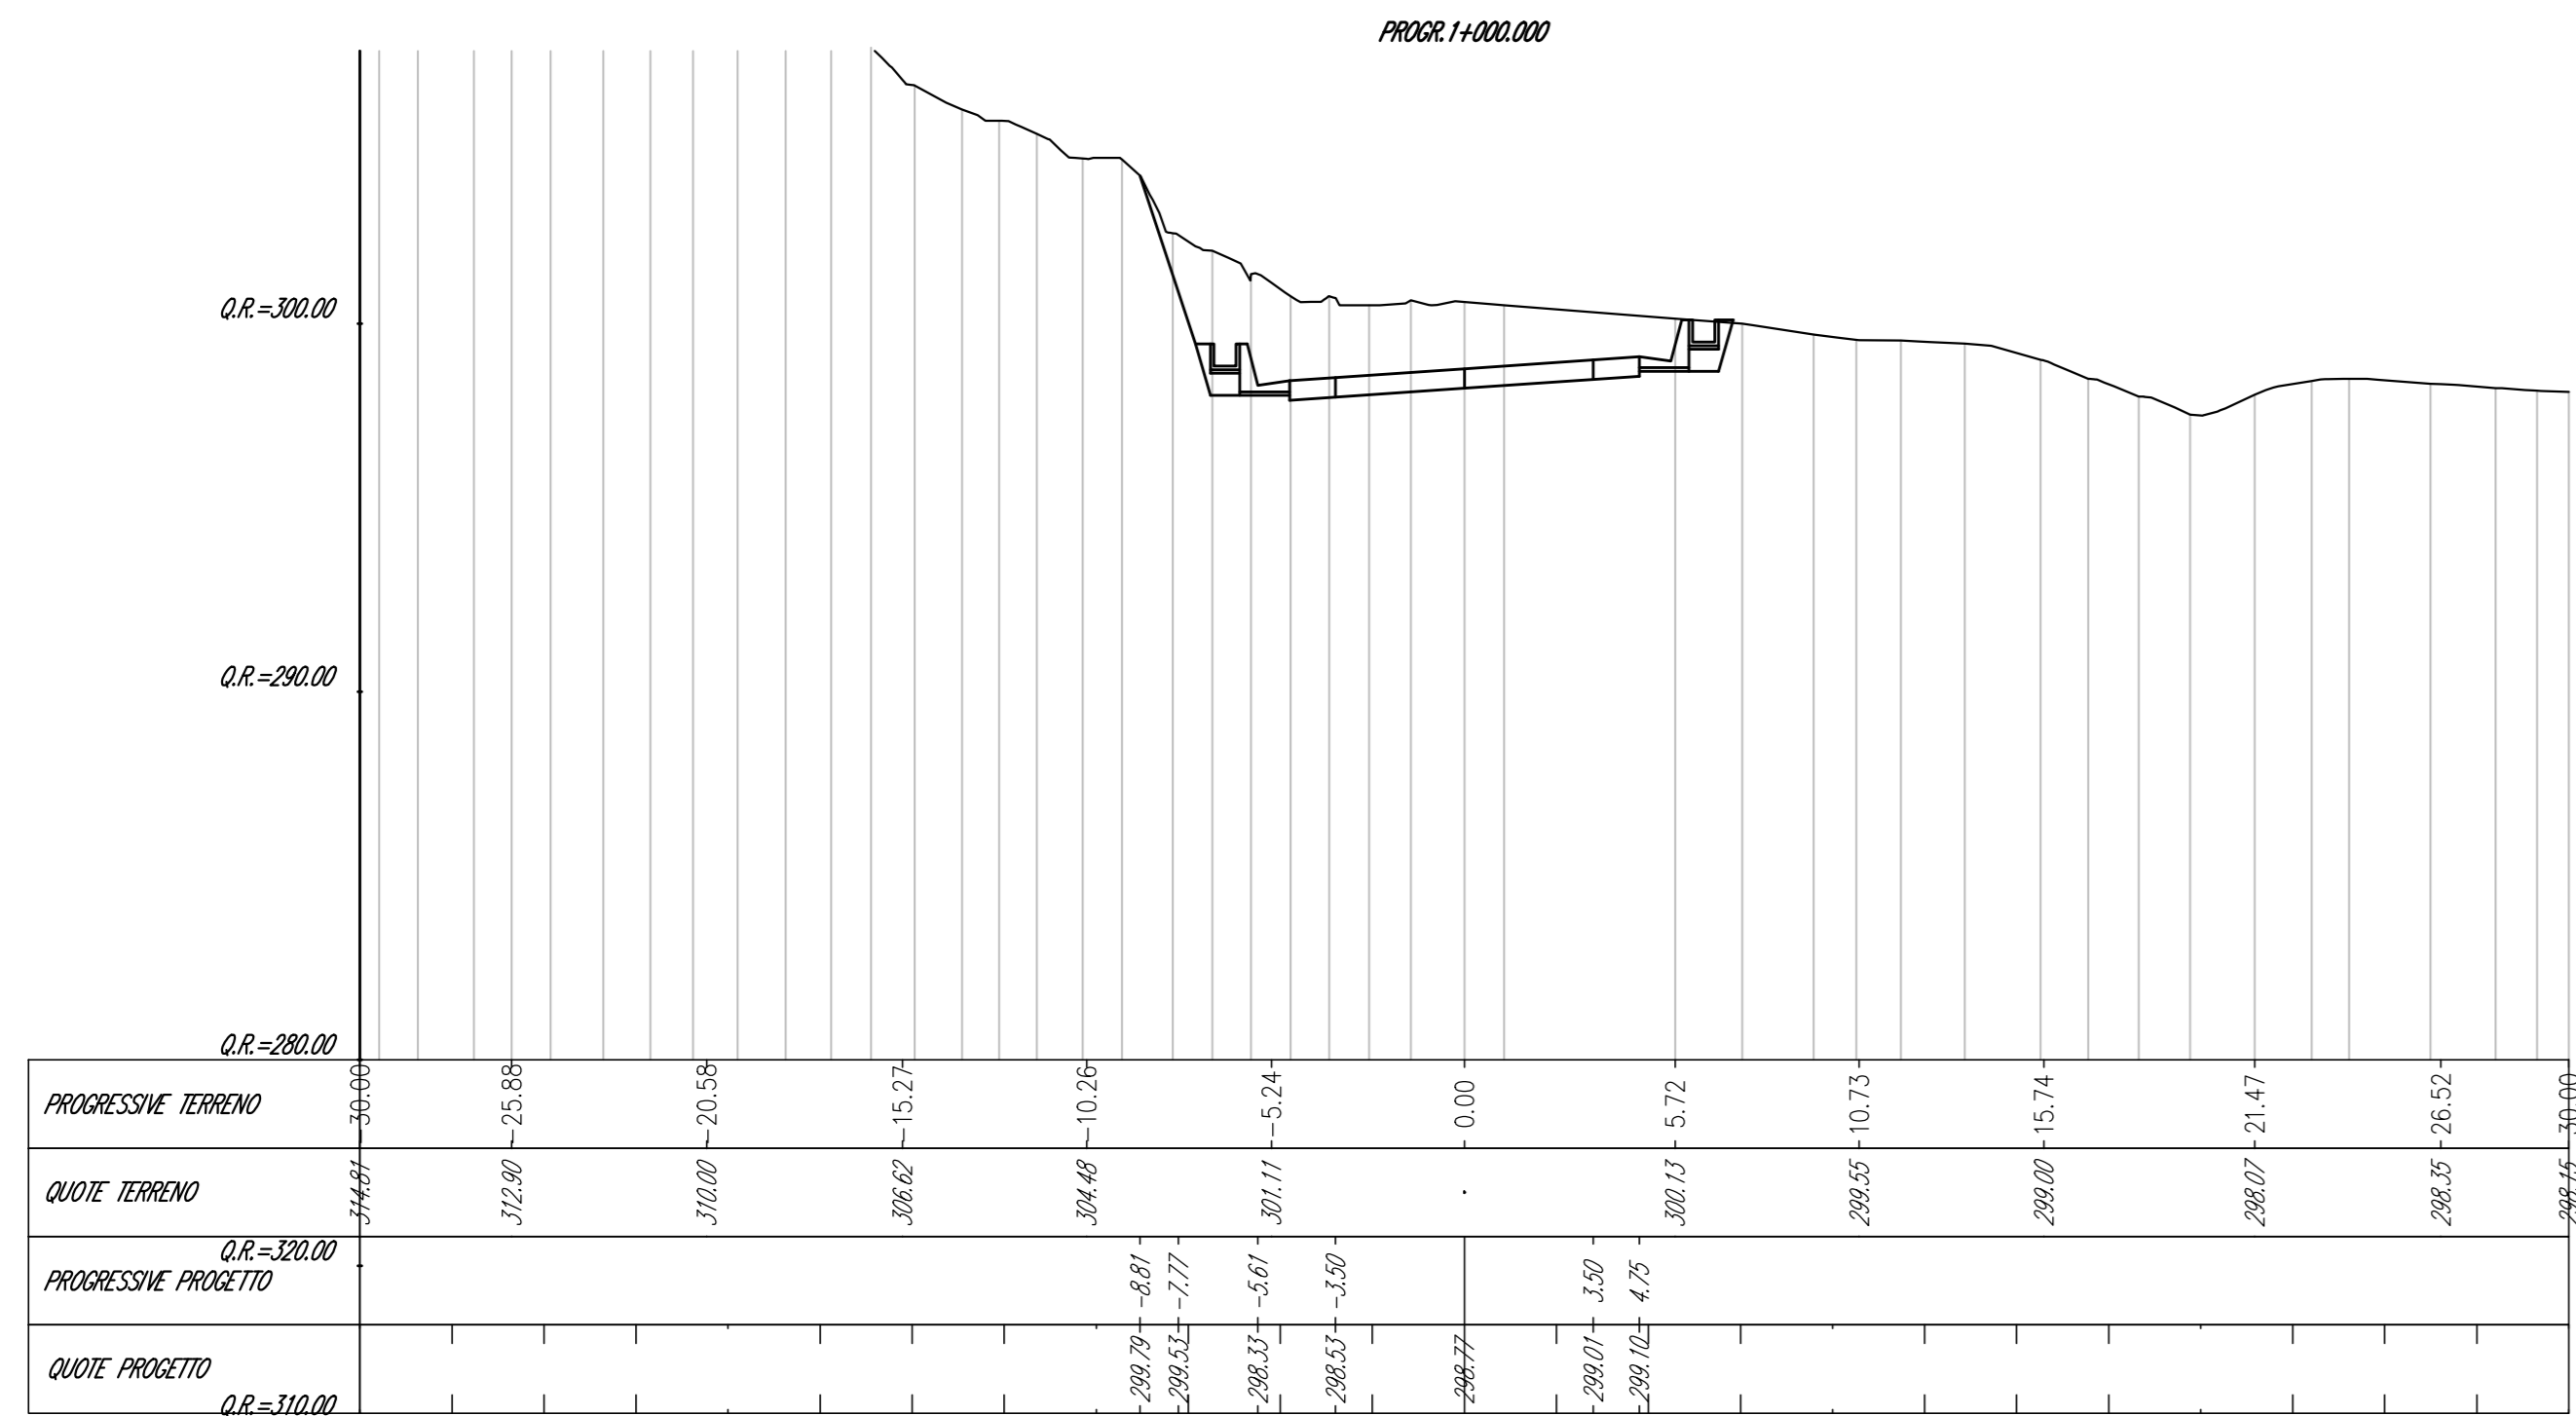


M.C. alla prop. 1:1000.00	
Metriche	Area (m ²)
Scala	27.42
Altezza	0.00
PROIEZIONE	5.03
ACCRETIVO	0.00

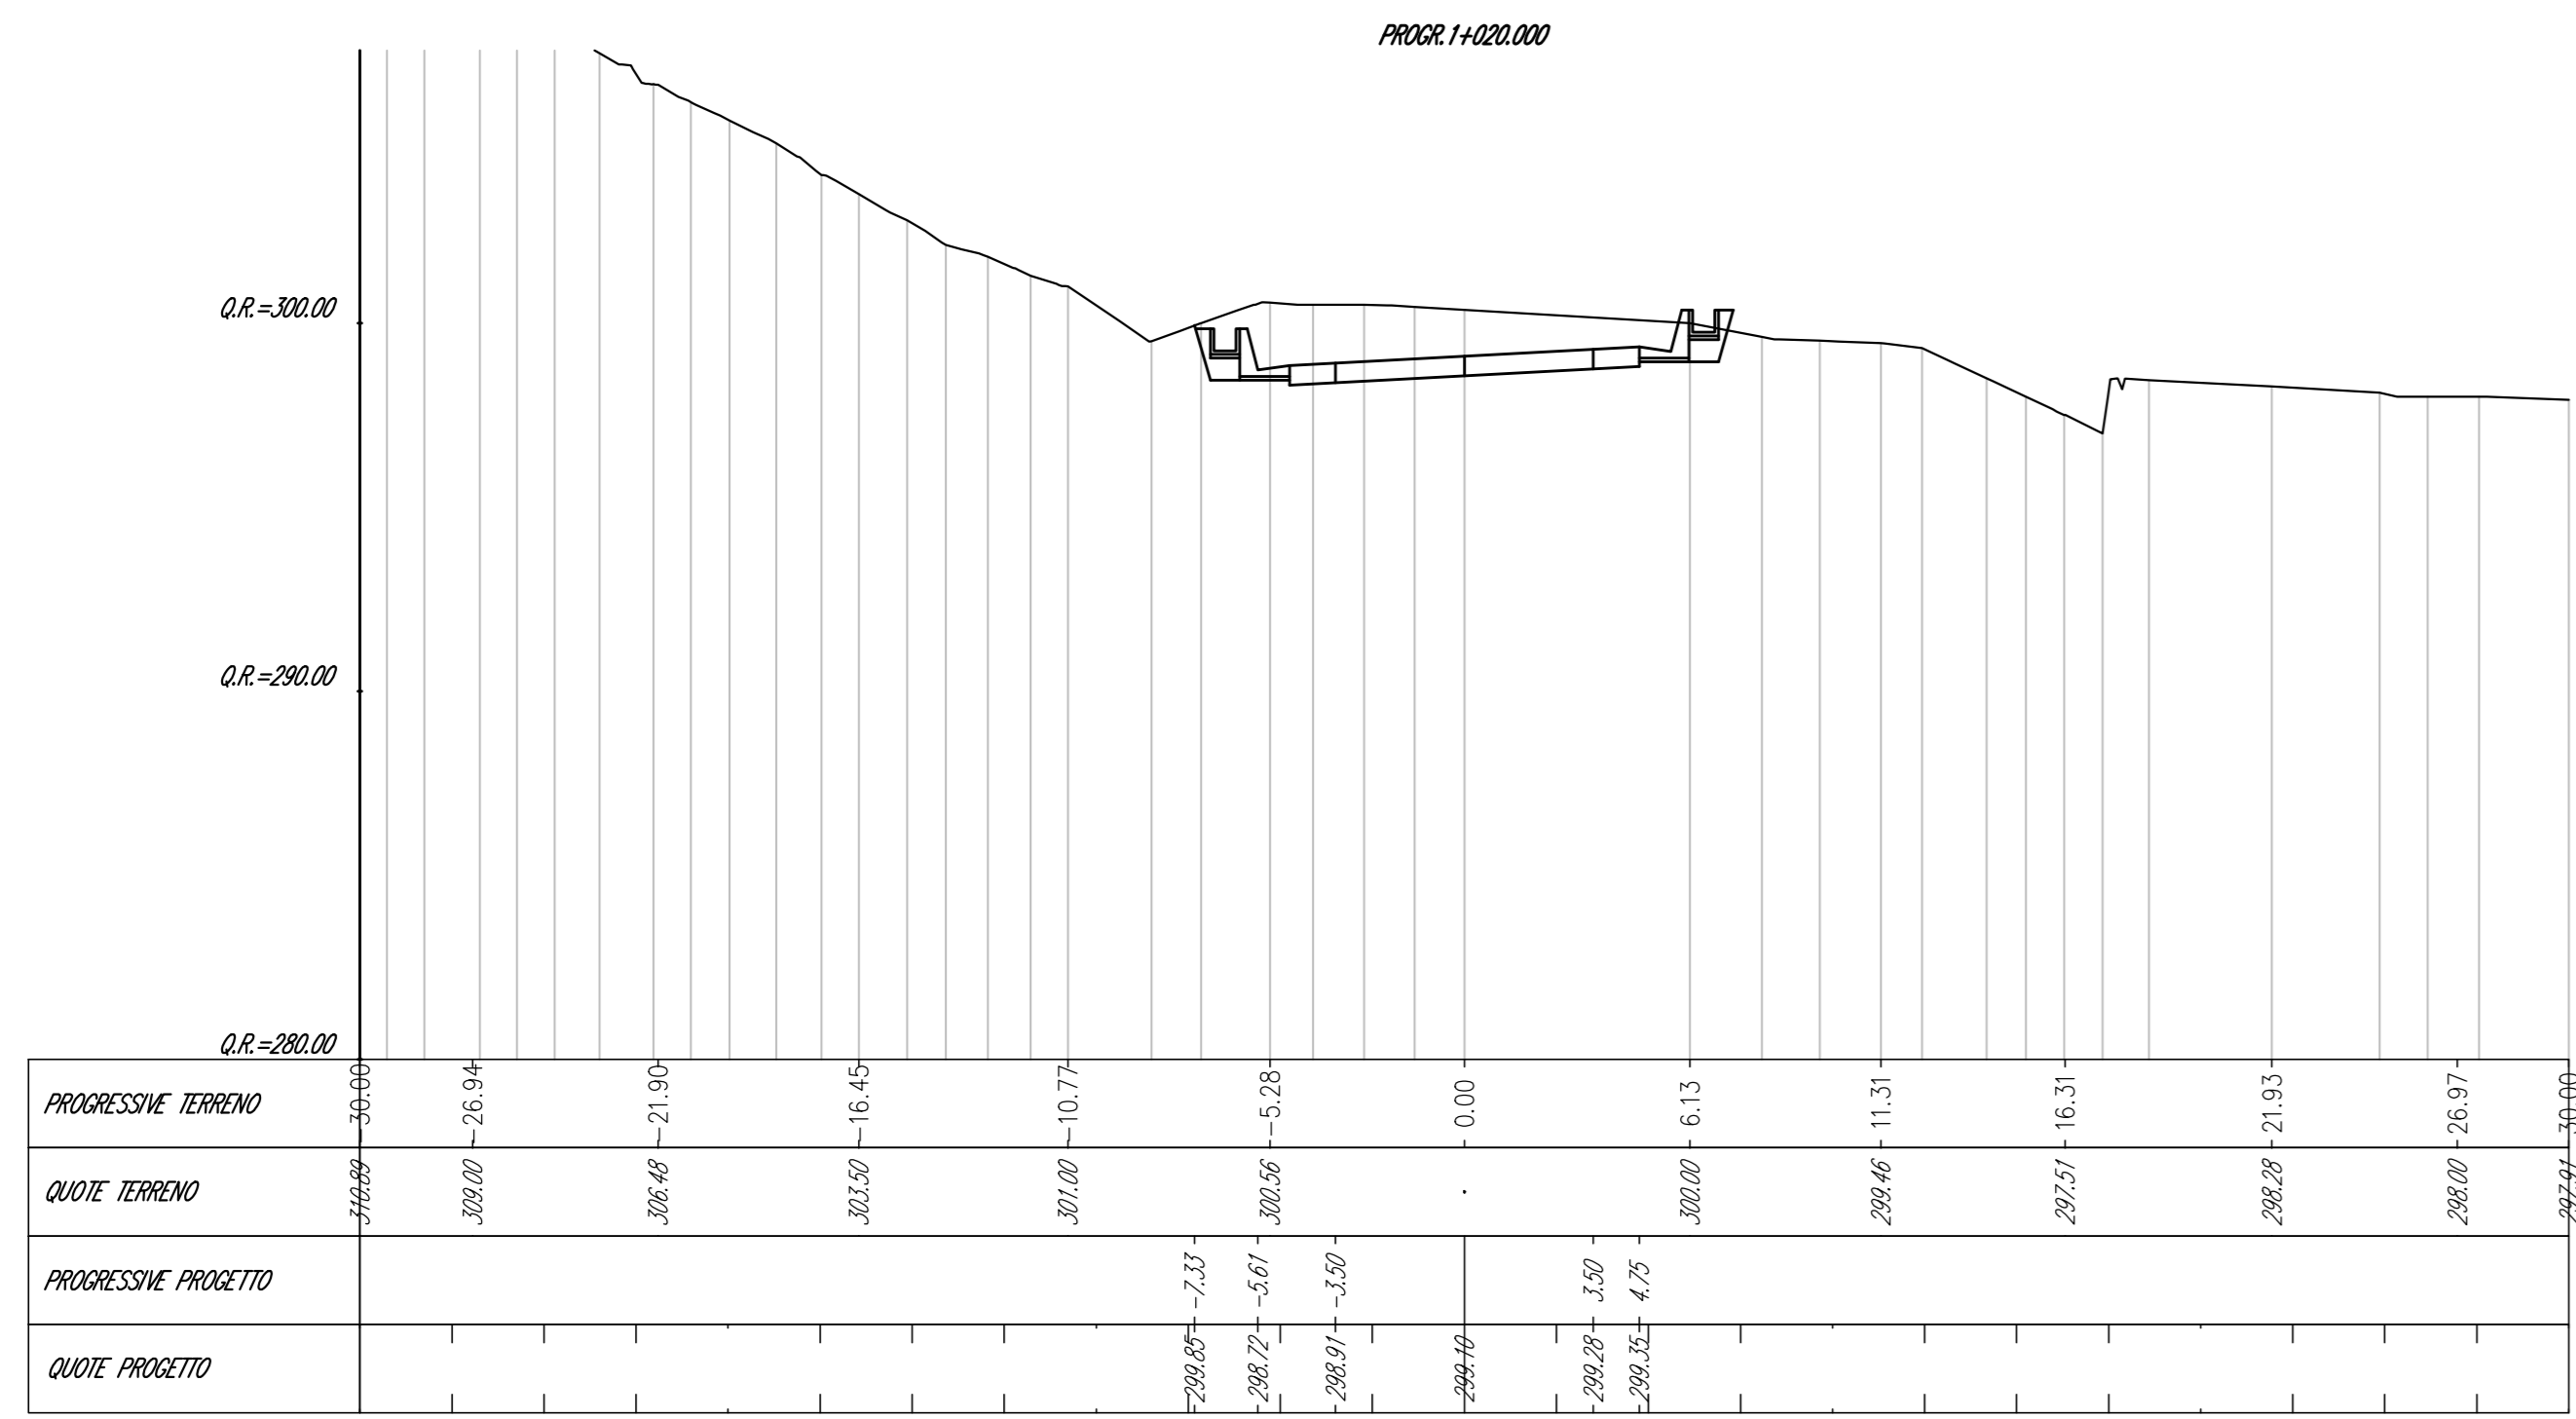


M.C. alla prop. 1:1000.00	
Metriche	Area (m ²)
Scala	17.88
Altezza	0.00
PROIEZIONE	5.03
ACCRETIVO	0.00

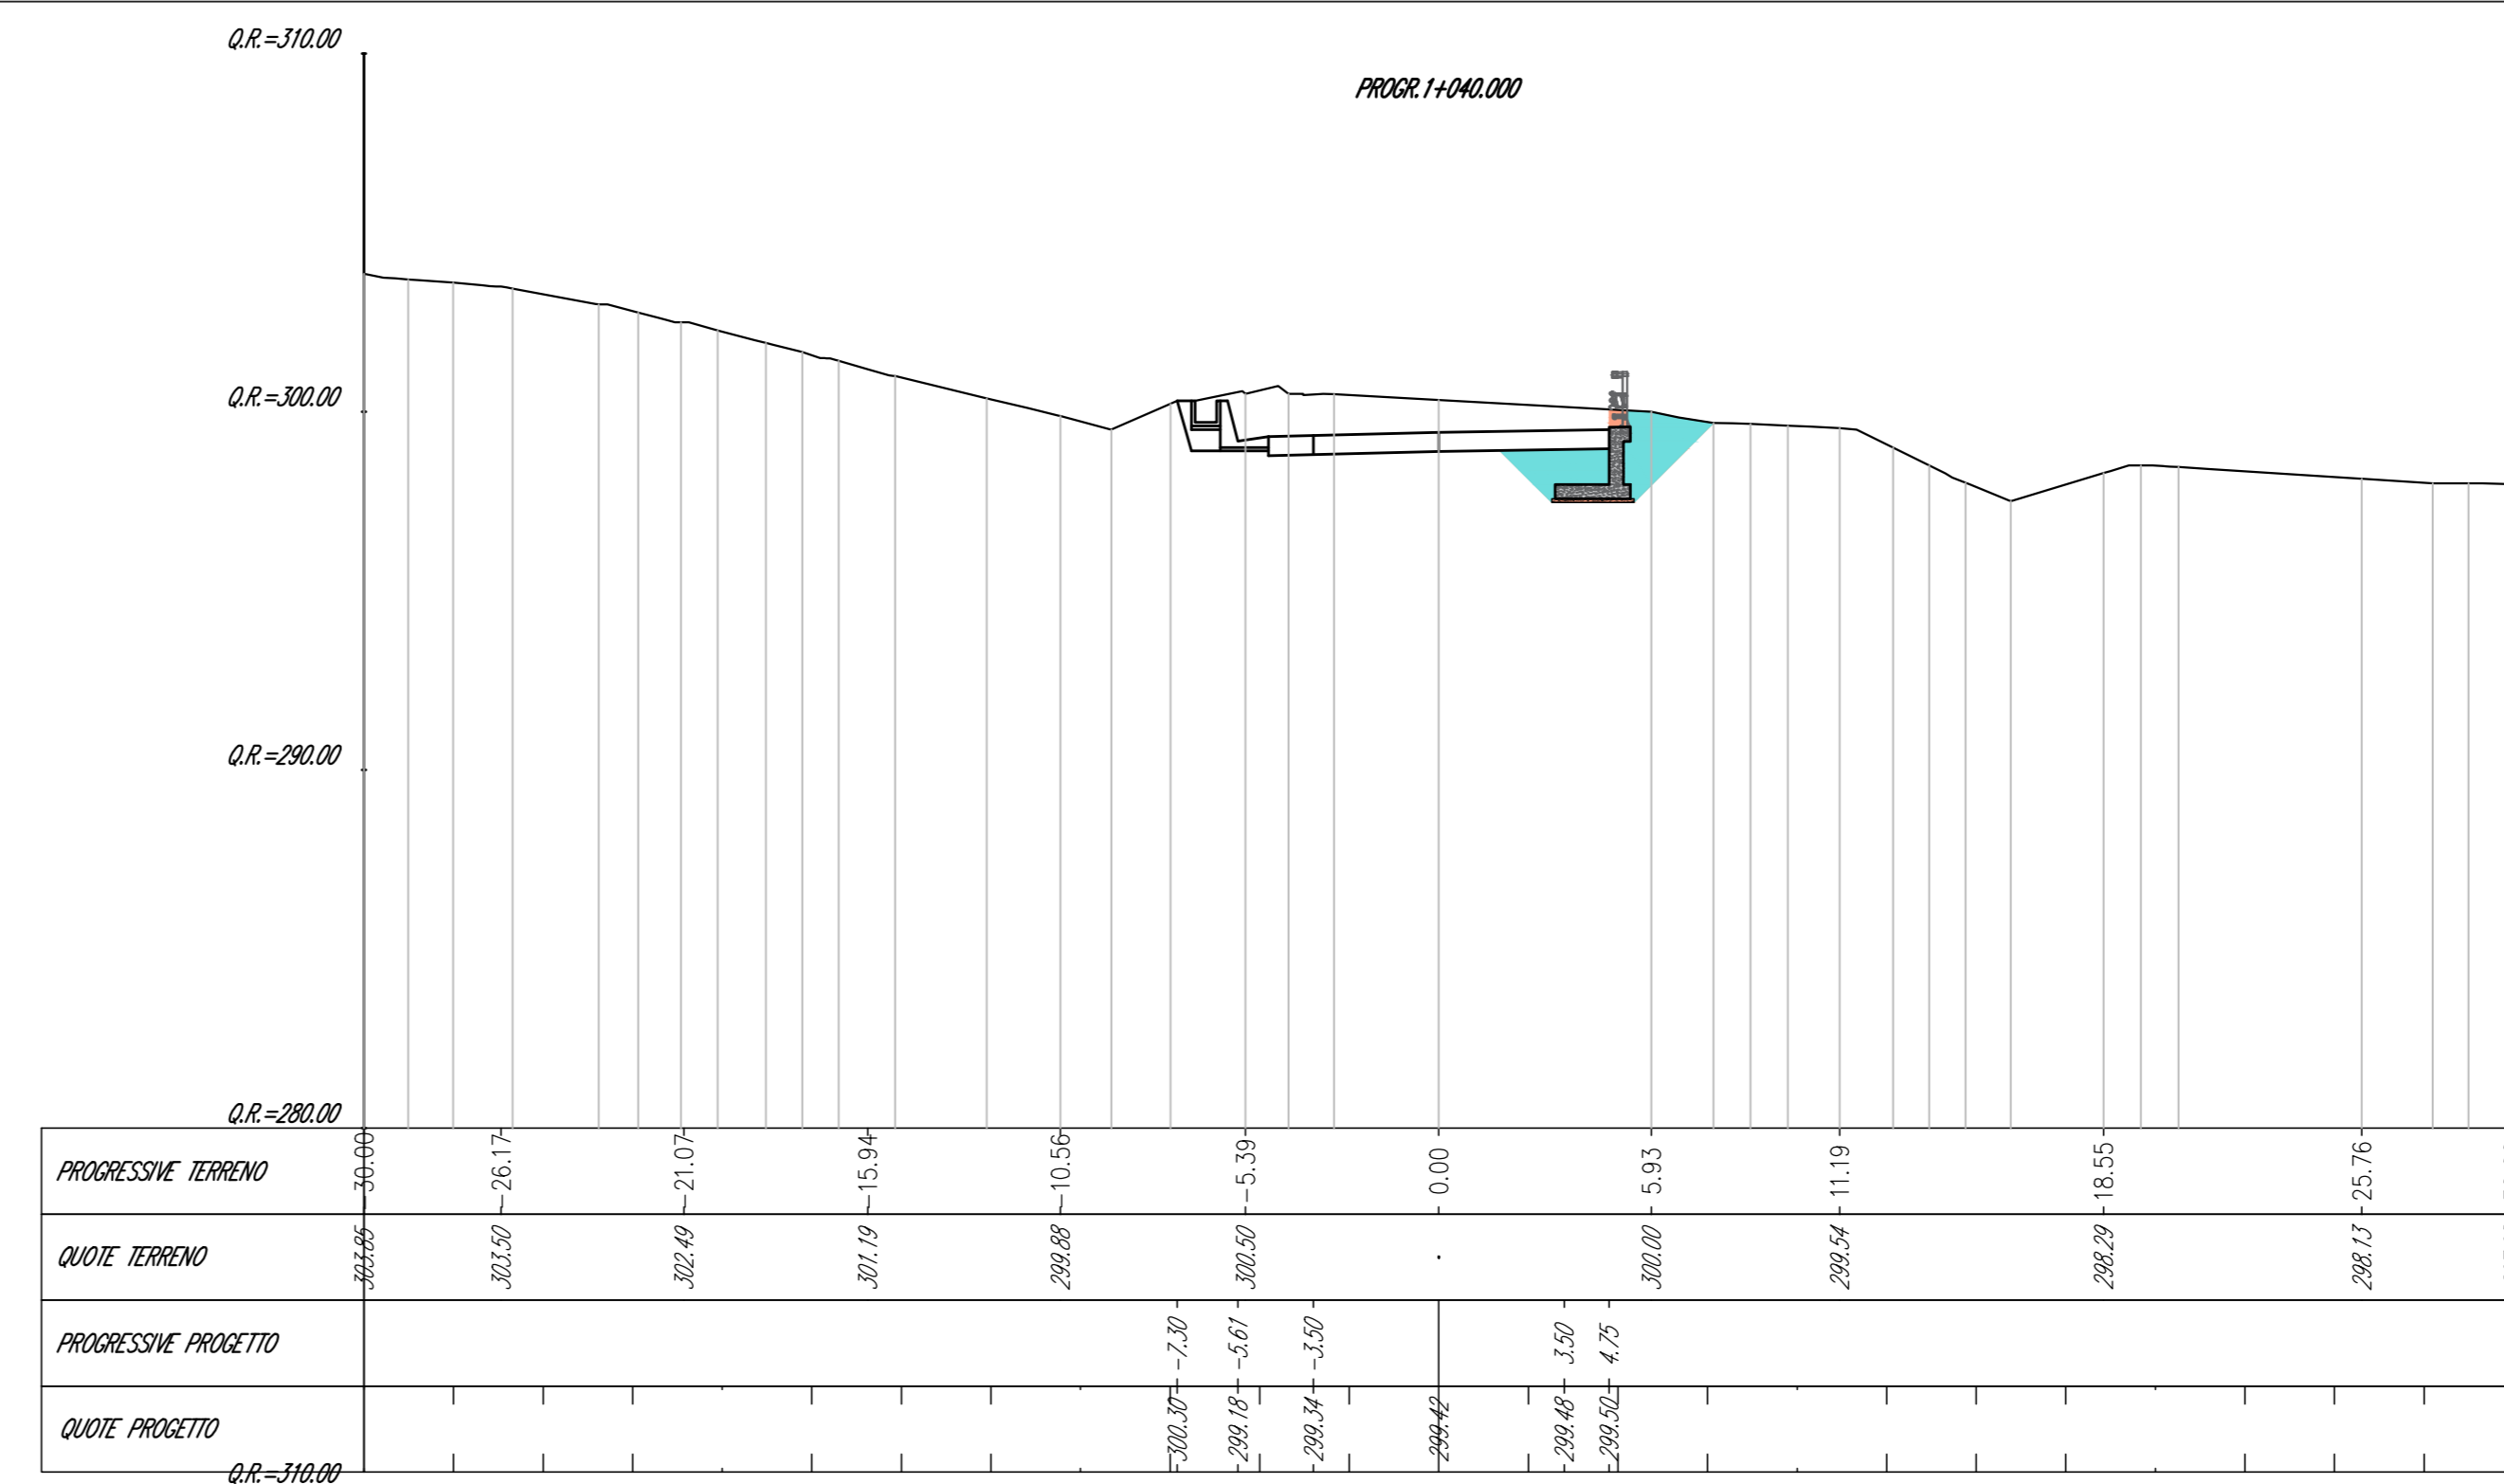


M.C. alla prop. 1:1000.00	
Metriche	Area (m ²)
Scala	17.88
Altezza	0.00
PROIEZIONE	5.04
ACCRETIVO	0.00

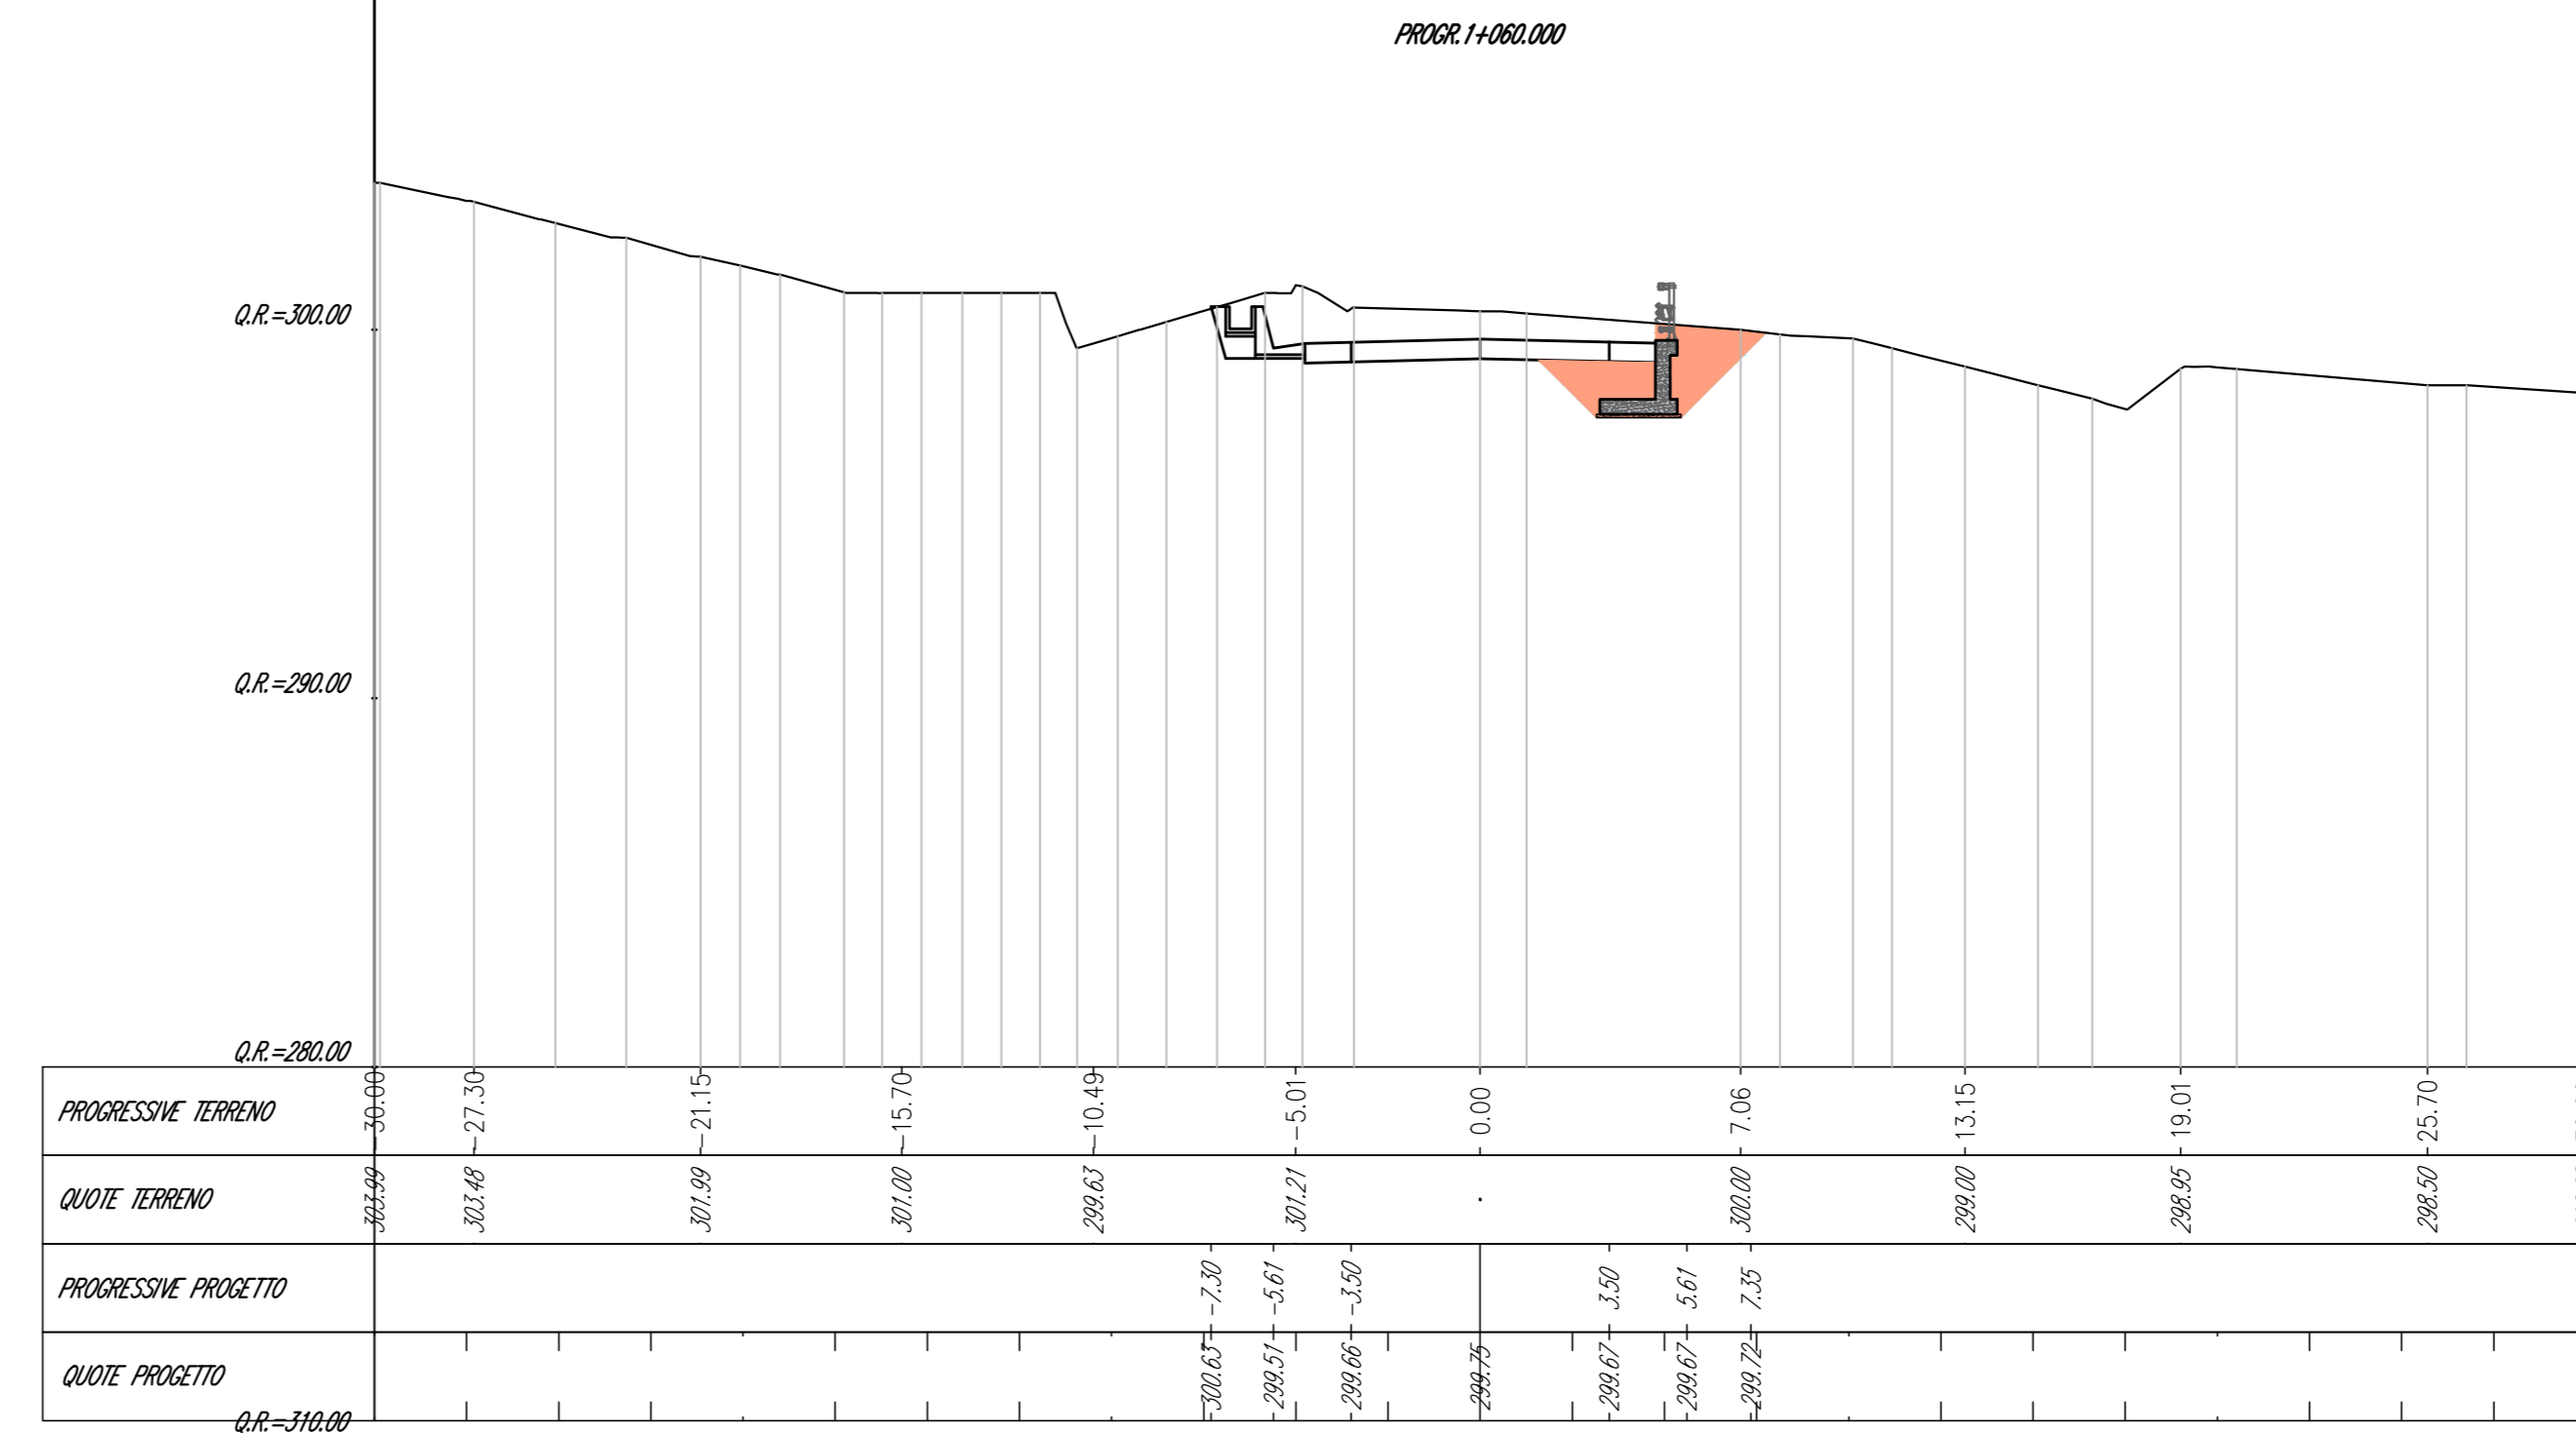

M.C. alla prop. 1:1000.00	
Metriche	Area (m ²)
Scala	142.3
Altezza	0.00
PROIEZIONE	5.04
ACCRETIVO	0.00

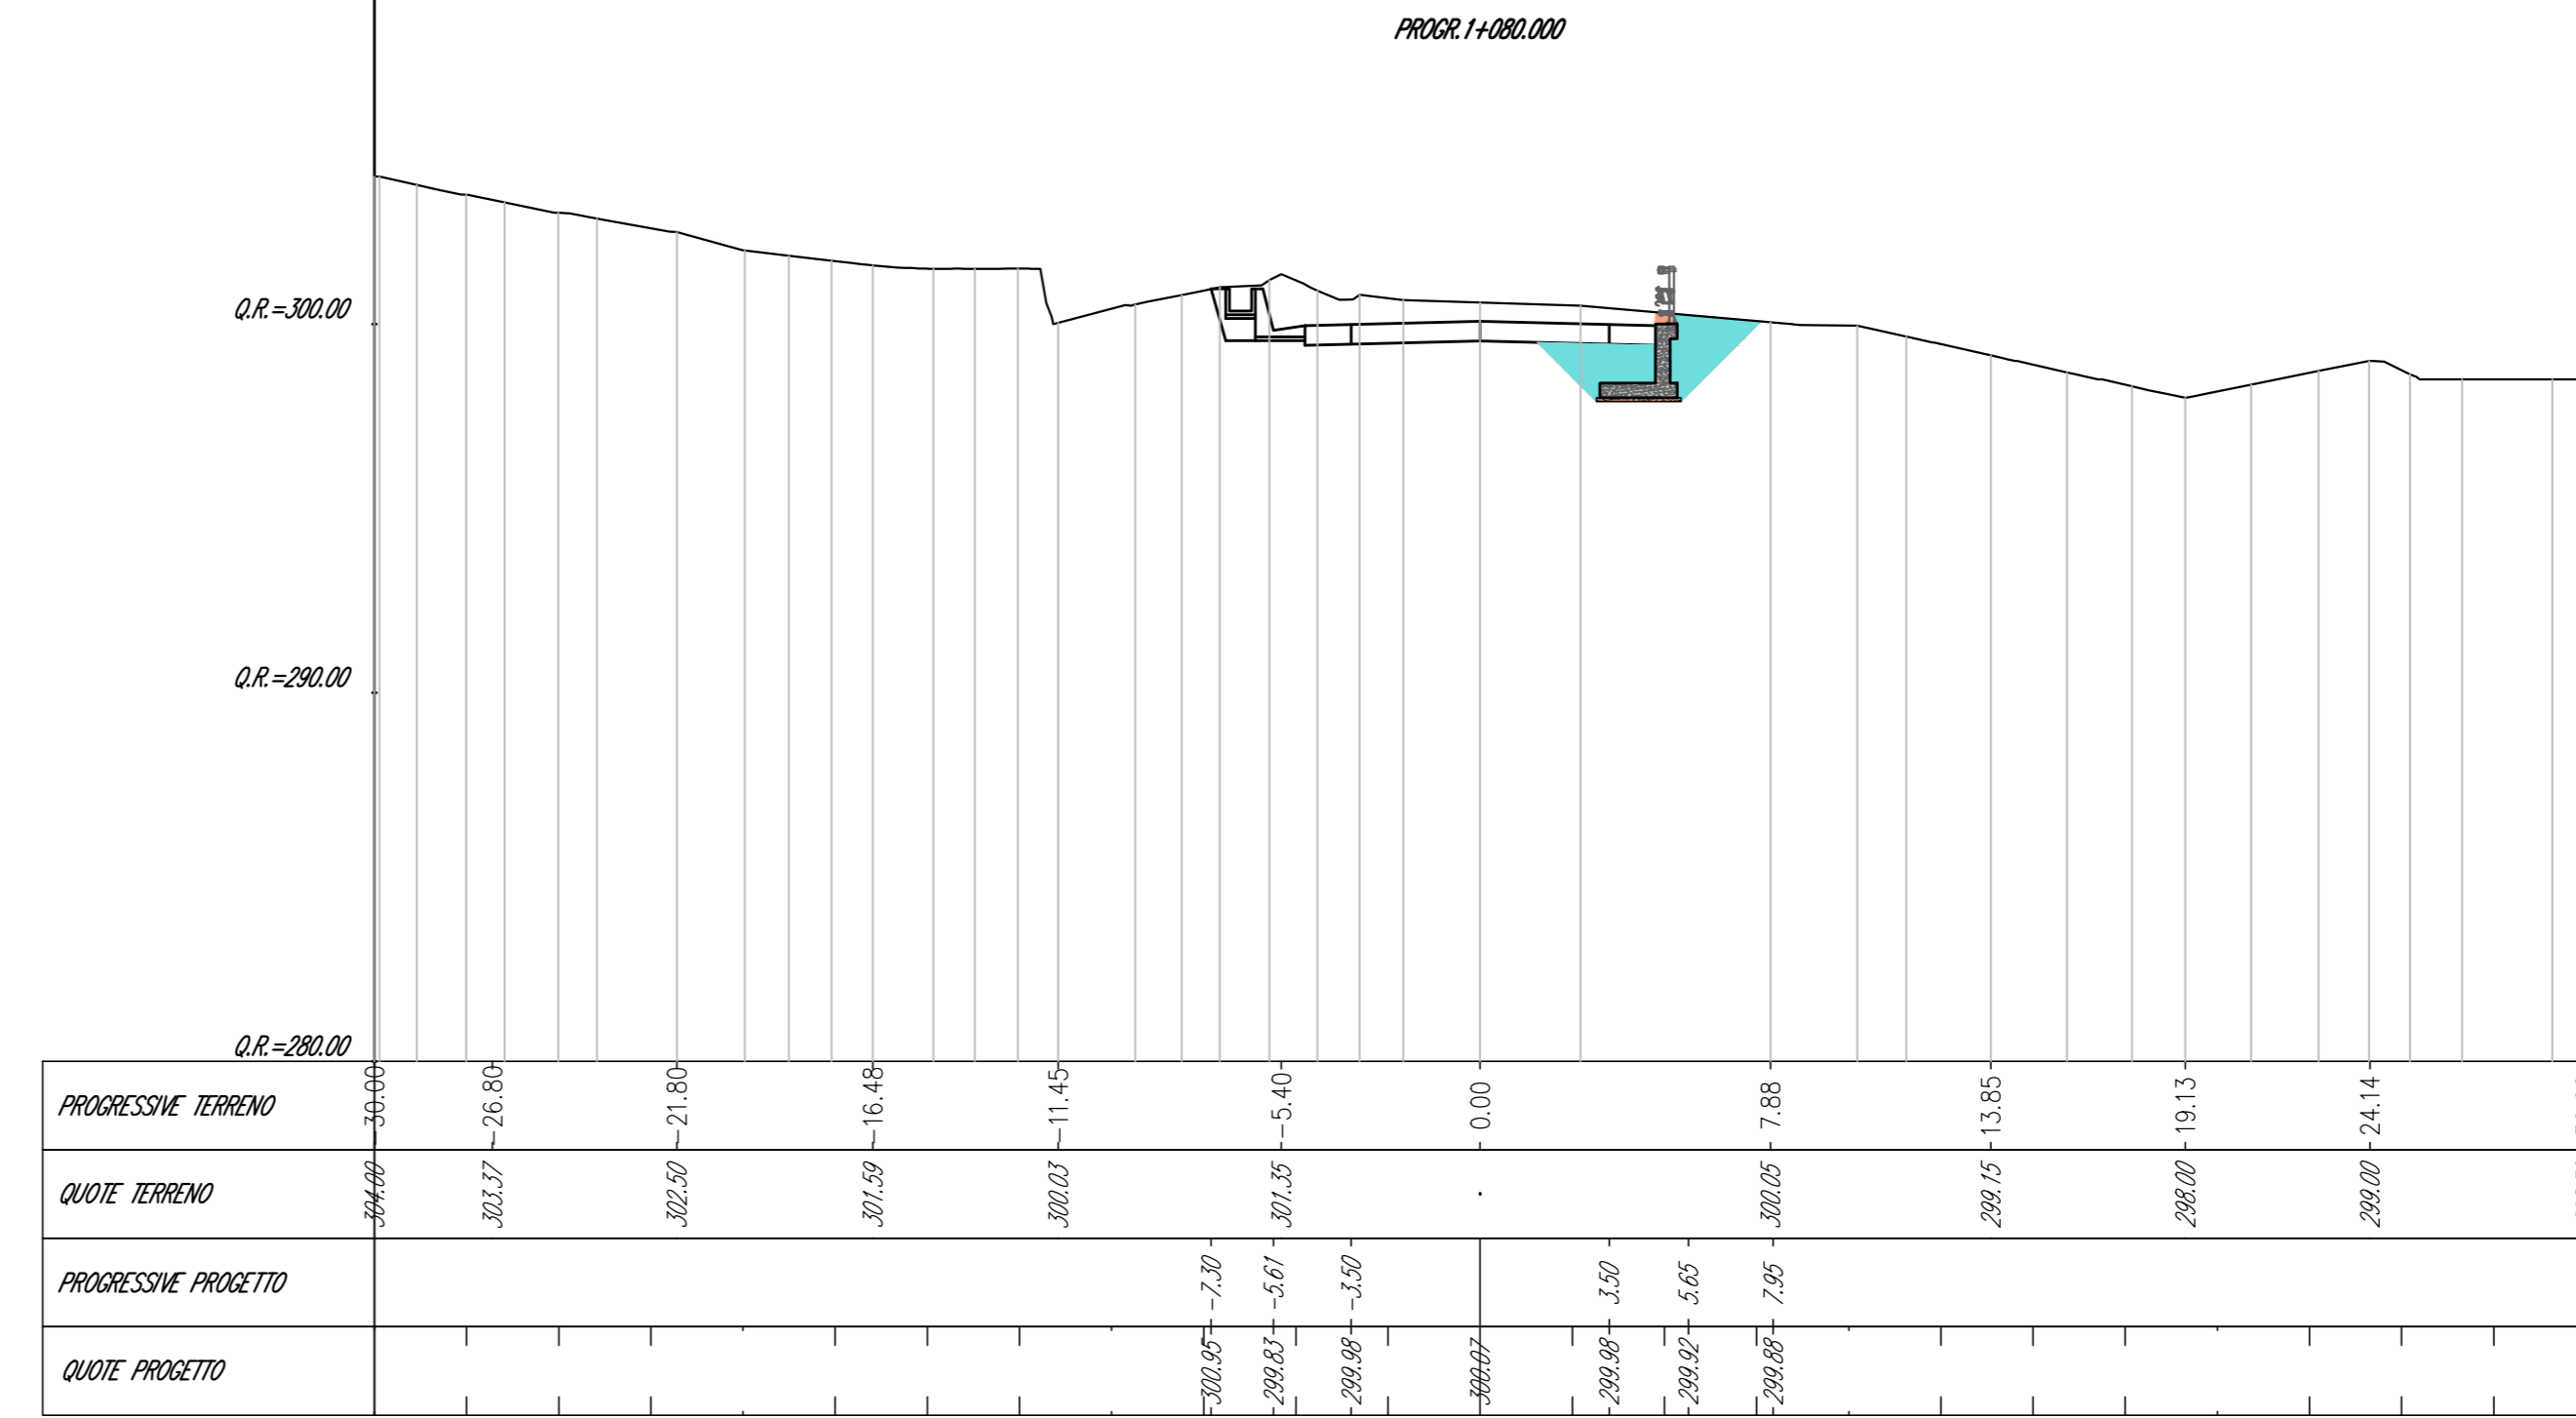


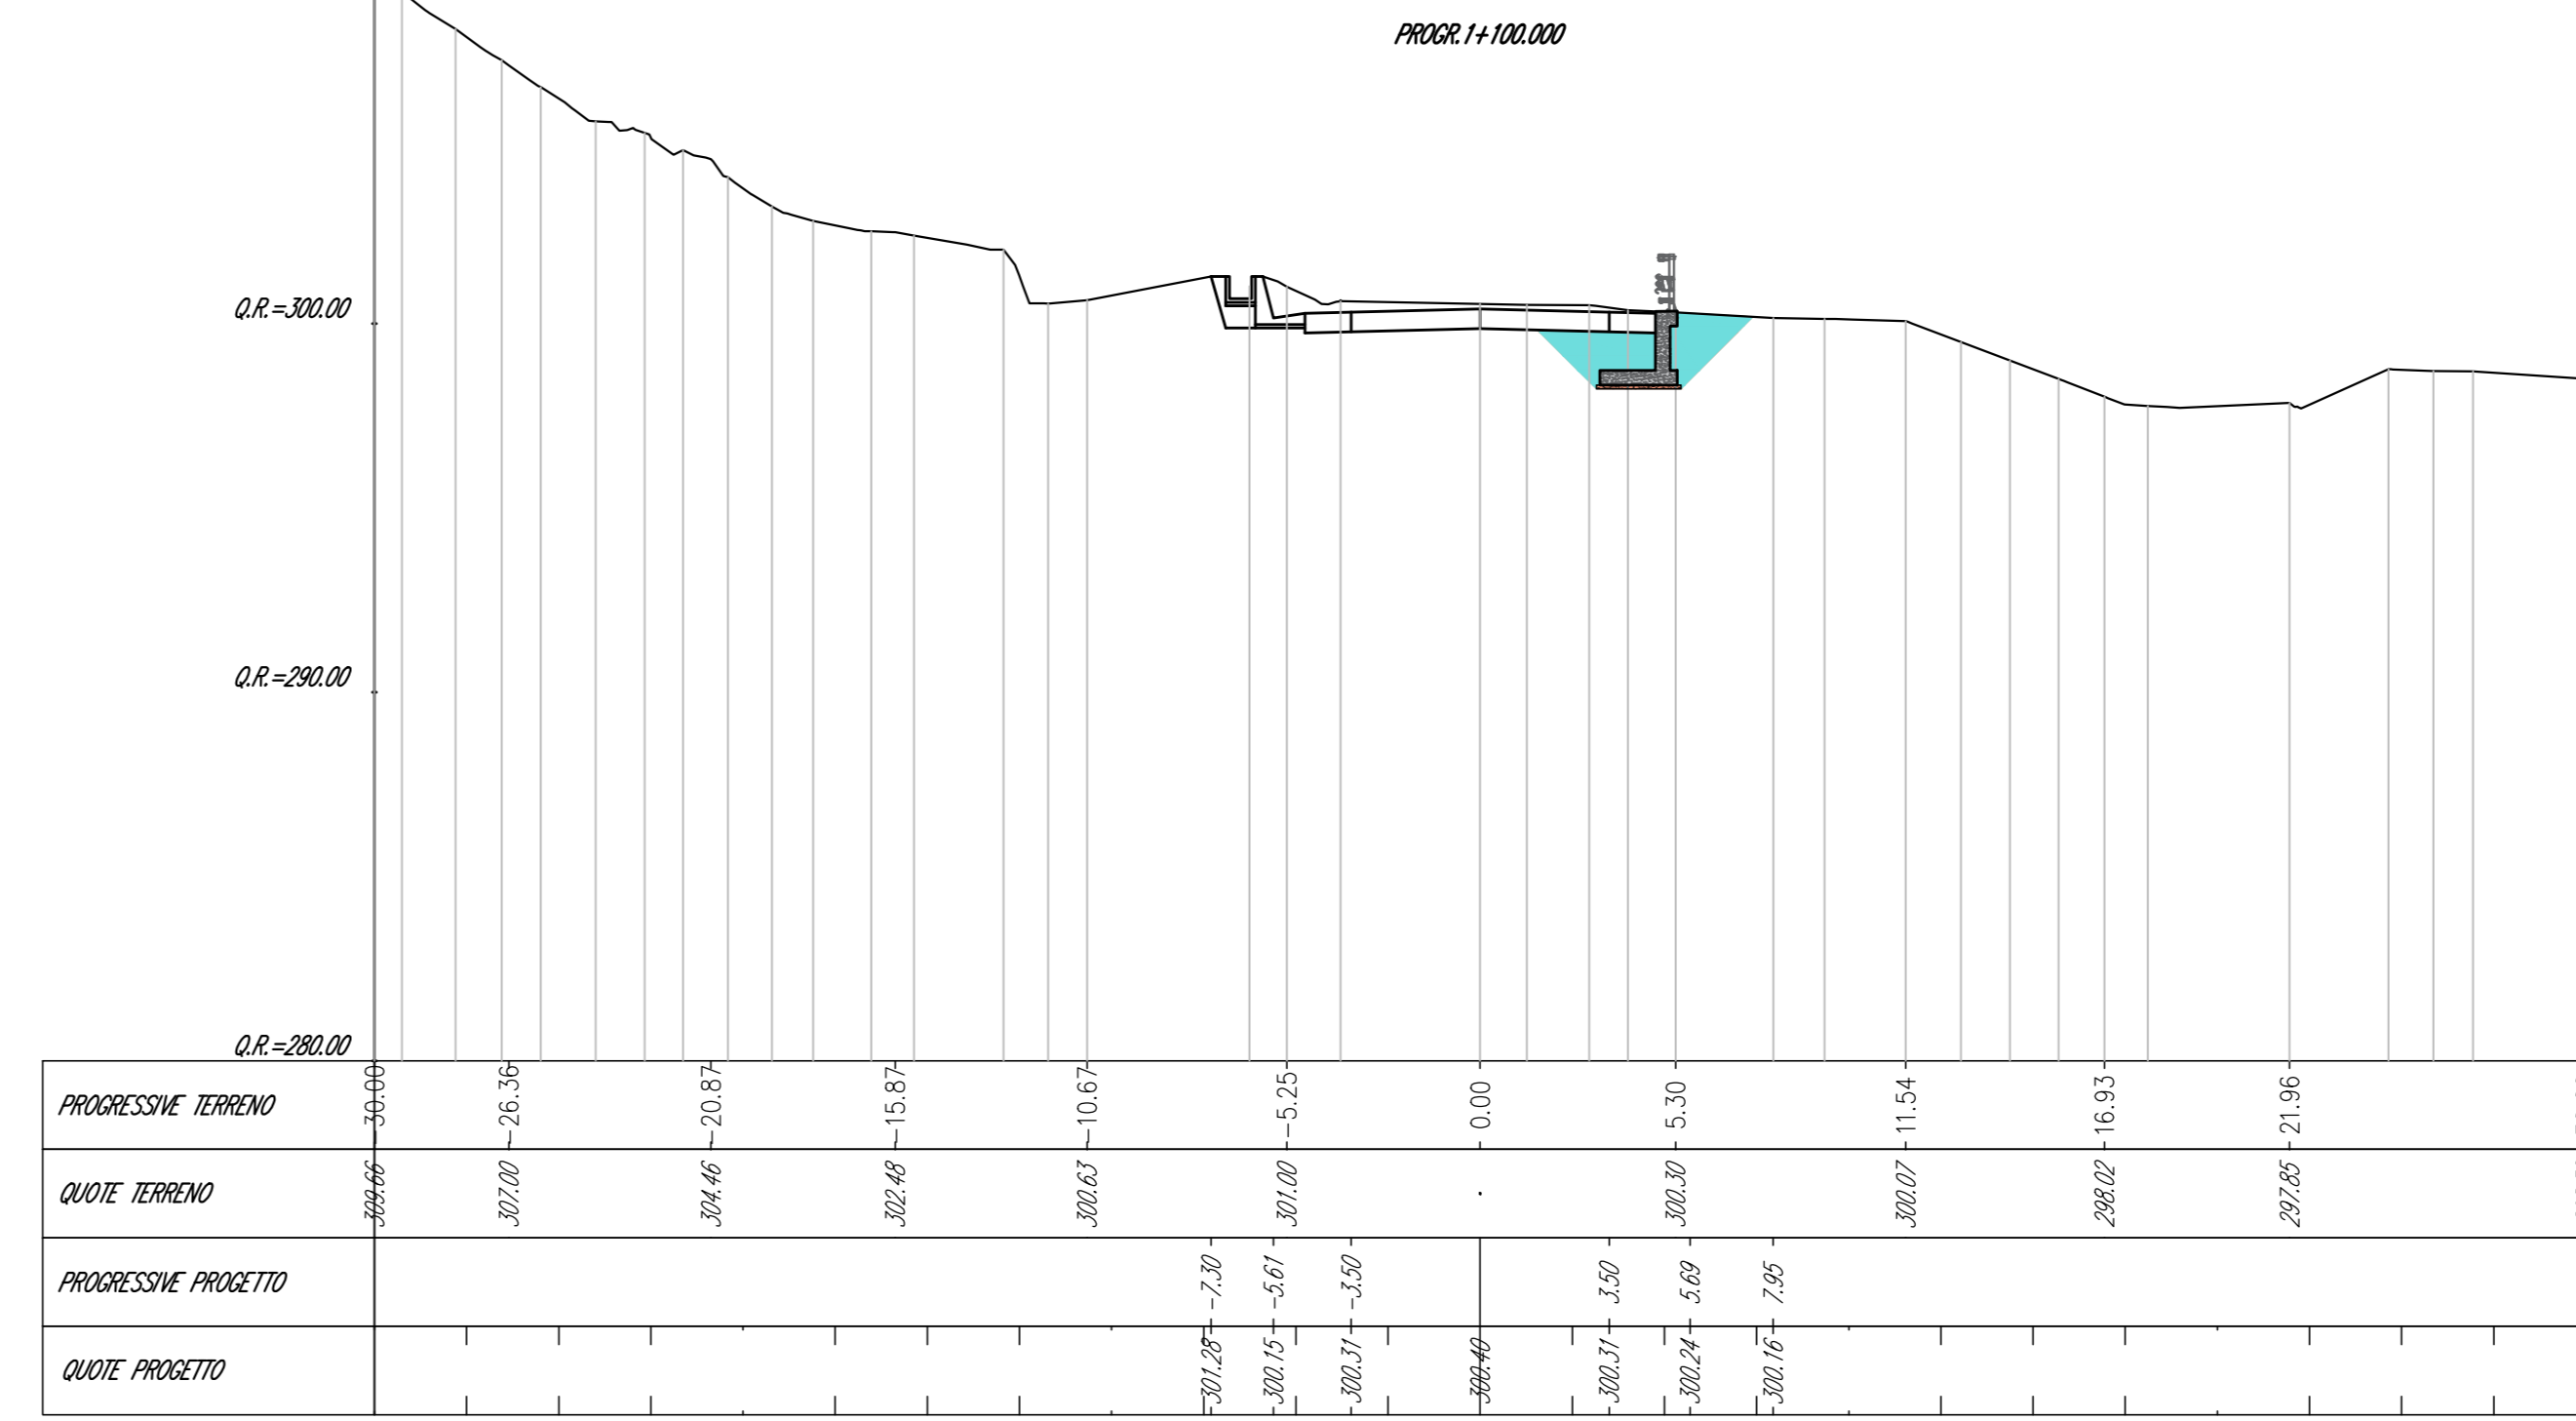

Struttura Territoriale Umbra
 Via S. Simeone, 33 - 05127 Perugia T (+39) 075 / 57 491
 Fax (+39) 075 / 57 491
 www.straditalia.it

ANAS S.p.A. - Gruppo Ferrovie dello Stato Italiano
 Società con socio unico soggetta all'attestazione di direzione e coordinamento di Ferrovie dello Stato
 Italiana S.p.A. e controllata ai sensi del D.L. 138/2002 (convertito con L. 178/2002)
 Via Montebello, 10 - 00186 Roma T (+39) 06 44461 - F (+39) 06 4450224
 Fax (+39) 06 4450224
 Cap. Soc. Euro 2.889.802.000,00 Iccr R.E.A. 1039591 P.IVA 01138819003 - C.F. 8020945097

S.S. 685 "DELLE TRE VALLI UMBRE"
RETTIFICA DEL TRACCIATO E ADEGUAMENTO ALLA SEZ. TIPO C2 DAL km 41+500 al km 51+500
STRALCIO 1 - LAVORI DI ADEGUAMENTO ALLA SEZ. TIPO C2 DAL km 49+300 al km 51+500

PROGETTO DEFINITIVO

IMPRESA ESECUTRICE		GRUPPO DI LAVORO ANAS	
bruno teodoro			
PROGETTAZIONE		RESPONSABILE DEI LAVORI	
IL PROGETTISTA	IL COORDINATORE DELLA SICUREZZA IN FASE DI PROGETTAZIONE	RESPONSABILE DEL PROCEDIMENTO	
		PROTOCOLLO	DATA
N. ELABORATO:		CAPITOLO D1 - ASSE PRINCIPALE	
D119		SEZIONI TRASVERSALI - Tav 4	
CODICE PROGETTO	NOME FILE	REVISIONE	SCALA:
PROGETTO	D119_T01PS00TRAS204_B.dwg		
PG0374D2201	CODICE ELAB.	B	1:200
T01PS00TRAS204			
D			
C			
B	EMMISSIONE PER INTEGRAZIONI	SETTEMBRE 2023	ING. ENRICO BORGAROLI / ING. GIANCARLO TANZI / ING. VALERIO BAJETTI
A	PRIMA EMMISSIONE	FEBBRAIO 2023	ING. ENRICO BORGAROLI / ING. GIANCARLO TANZI / ING. VALERIO BAJETTI
REV.	DESCRIZIONE	DATA	REDATTO / VERIFICATO / APPROVATO