




Struttura Territoriale Umbra
Via XX Settembre, 33 - 00121 Perugia T +39 075 157 491
Pec: strata@post.ferrovie.it - www.straditalia.it
Anas S.p.A. - Gruppo Ferrovie dello Stato Italiane
Società con socio unico soggetta all'attività di direzione e coordinamento di Ferrovie dello Stato Italiano S.p.A. e controllata ai sensi del D.L. 138/2002 (convertito con L. 178/2002)
Via Mecenate, 90 - 00138 Roma T +39 06 4481 - F +39 06 446224
Pec: anas@post.ferrovie.it
Cap. Soc. Euro 2.289.892.000,00 - I.C.E.A. 1024951 - P.IVA 02133891003 - C.F. 80205450987

S.S. 685 "DELLE TRE VALLI UMBRE"
RETTIFICA DEL TRACCIATO E ADEGUAMENTO ALLA SEZ. TIPO C2 DAL km 41+500 al km 51+500
STRALCIO 1 - LAVORI DI ADEGUAMENTO ALLA SEZ. TIPO C2 DAL km 49+300 al km 51+500

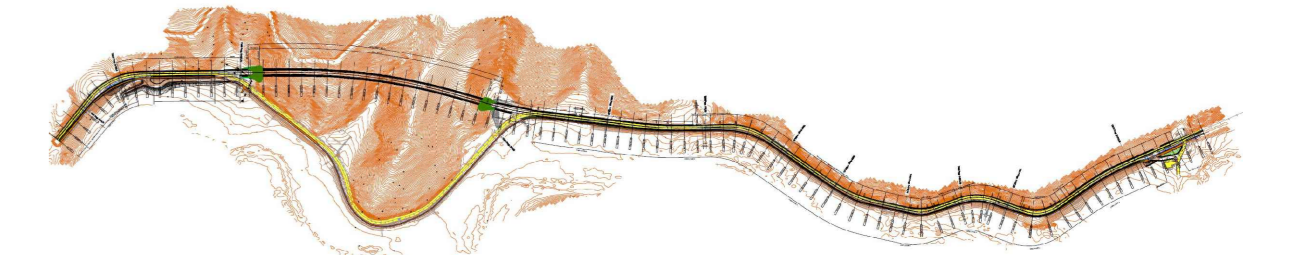

| | |
|--|--|
| PROGETTO DEFINITIVO | |
| IMPRESA ESECUTRICE | GRUPPO DI LAVORO ANAS |
|  bruno teodoro | |
| PROGETTAZIONE | RESPONSABILE DEI LAVORI |
|  De grns | |
| IL PROGETTISTA | IL COORDINATORE DELLA SICUREZZA IN FASE DI PROGETTAZIONE |
| Ing. Valerio BAJETTI Direttore degli ingegneri della provincia di Arezzo n. 42077 (Dati del studio ingegneristico) | Ing. Giacomo BAJETTI Direttore degli ingegneri della provincia di Arezzo n. 42077 (Dati del studio ingegneristico) |
| | RESPONSABILE DEL PROCEDIMENTO |
| | Ing. Alessandro MICHELI |
| | PROTOCOLLO |
| | DATA |

| | | | |
|---|-----------------------------|---------------------------------------|---|
| N. ELABORATO: | | CAPITOLO M - CANTIERIZZAZIONE | |
| M004 | | CAPITOLO M0 - CANTIERIZZAZIONE | |
| PLANIMETRIA AREE DI CANTIERE E VIABILITÀ DI SERVIZIO | | | |
| CODICE PROGETTO | NOME FILE | REVISIONE | SCALA: |
| PG0374D2201 | M004-T00CA00CANPL01_B.dwg | B | 1:5.000 |
| PROGETTO | CODICE ELAB. | | |
| | T00CA00CANPL01 | | |
| D | | | |
| C | | | |
| B | EMMISSIONE PER INTEGRAZIONE | SETTEMBRE 2023 | ARCH. BAURO SASSO ING. GIANCARLO TANZI ING. VALERIO BAJETTI |
| A | PRIMA EMISIONE | FEBBRAIO 2023 | ARCH. BAURO SASSO ING. GIANCARLO TANZI ING. VALERIO BAJETTI |
| REV. | DESCRIZIONE | DATA | REDATTO VERIFICATO APPROVATO |