MESSA A DIMORA DI ALBERI E ARBUSTI

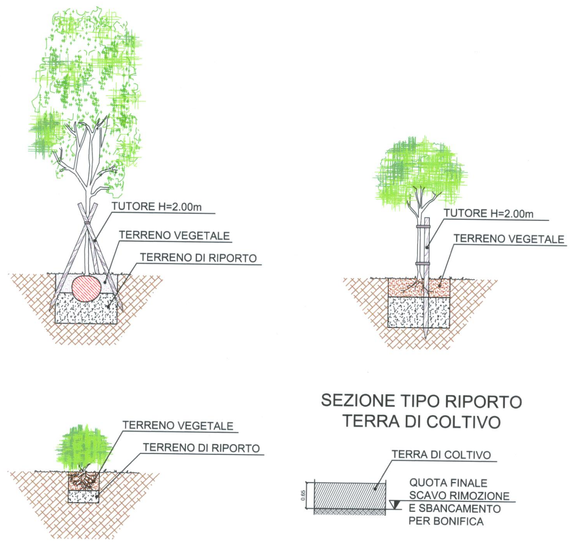

SEZIONE TIPO RIPORTO TERRA DI COLTIVO

SCHEMI DI IMPIANTO

SESTO DI IMPIANTO A QUINCONCE

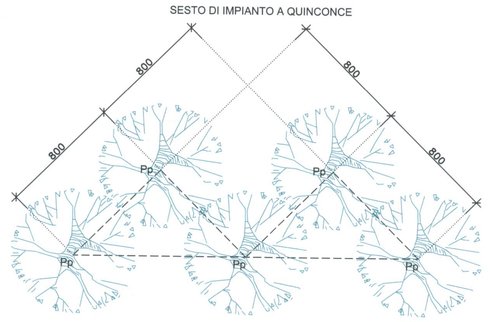

SESTO DI IMPIANTO A QUINCONCE

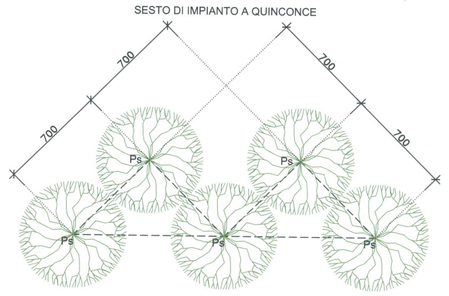

SESTO DI IMPIANTO A QUINCONCE

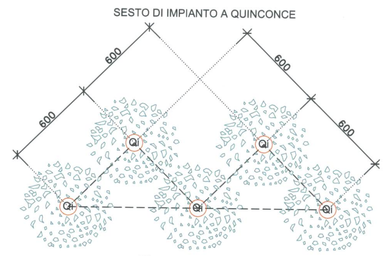

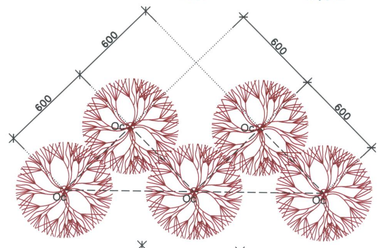

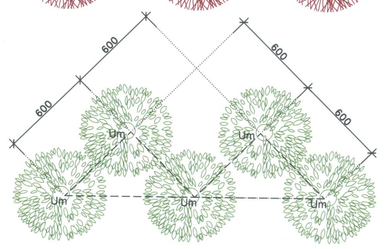

SESTO DI IMPIANTO FILARI

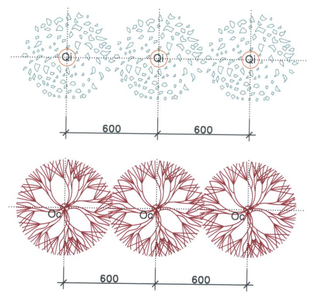

SESTO DI IMPIANTO SIEPE MONOSPECIFICA

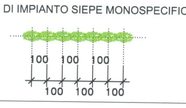

PLANIMETRIA - SCALA 1:200

SEZIONE TIPO SENTIERO IN MISTO STABILIZZATO

DETTAGLIO PAVIMENTAZIONE IN MISTO STABILIZZATO - SCALA 1:10

L E G E N D A

	limite area di intervento
	platee in cemento per fondazioni blocchi
	semina (integrazione 3111 mq)
	Idrosemina : N.B. sarà eseguita previo riporto di terra di coltivo, con il seguente miscuglio di semi (30 gr/mq): -65% Fabaceae: Trifolium pratense, Lotus corniculatus, Onobrichis arenaria, Astragalus purpureus; -25% Graminacee: Bromus erectus, Poa Annua, Poa pratensis, Molina arundinacea, Brachypodium pinnatum; -10% miste: Lolium perenne, Plantago major, Taraxacum officinale, Ammi majus, Bellis perennis.
	Sentiero in graniglia calcarea costipata e rullata- mq 590
	Alberature esistenti al momento dell'impianto del cantiere (Essenze varie non di pregio)
	Alberature esistenti al momento dell'impianto del cantiere (Essenze varie non di pregio)
	Alberature già impiantate al momento del ripristino (Quercus Ilex)
	Alberature già impiantate al momento del ripristino (Ulmus minor)
	Siepi monospecifiche già impiantate al momento del ripristino 1 (Viburnum opalus) 2 (Laurus nobilis)
	Siepi arbustive già impiantate al momento del ripristino 1 Viburnum opalus 3 Arbutus Unedo 5 Philyrea latifolia 2 Coronilla emerus 4 Spartium junceum

INTEGRAZIONI ARBOREE-ARBUSTIVE

	Specie	Dimensione di impianto	Sesto di impianto	Quantità
FILARI				
	Quercus Ilex	circonf. fusto 18/20 cm	6,00 mt	41
	Ostrya carpinifolia	circonf. fusto 16/18 cm	6,00 mt	10
GRUPPI ARBOREI				
	Quercus Ilex	circonf. fusto 18/20 cm	6,00 mt	6
	Ostrya carpinifolia	circonf. fusto 16/18 cm	6,00 mt	20
	Ulmus minor	circonf. fusto 14/16 cm	6,00 mt	13
	Pinus sylvestris	h 2,50-3,00m	7,00 mt	13
	Pinus pinaster	h. 2,00/2,50 mt	8,00 mt	18
SIEPE MONOSPECIFICA:				
	Laurus nobilis	vaso 22cm	1,00 mt	30

COMMITTENTE:

RFI RETE FERROVIARIA ITALIANA
GRUPPO FERROVIE DELLO STATO ITALIANE

ALTA SORVEGLIANZA:

ITALFERR
GRUPPO FERROVIE DELLO STATO ITALIANE

GENERAL CONTRACTOR:

Consorzio Cooperative Integrati Veloci

INFRASTRUTTURE FERROVIARIE STRATEGICHE DEFINITE DALLA LEGGE OBIETTIVO N.443/01

TRATTA A.V./A.C. TERZO VALICO DEI GIOVI
PROGETTO ESECUTIVO

CBL1 - CAMPO BASE BORZOLI
Planimetria interventi di ripristino ambientale e paesaggistico a fine lavori

GENERAL CONTRACTOR	DIRETTORE LAVORI	SCALA:
Consorzio Cociv		1:200

COMMESSA	LOTTO	FASE	ENTE	TIPO DOC.	OPERA/DISCIPLINA	PROGR.	REV.
I G 5 1	0 0	E	C V	P 8	C A 0 1 0 1	0 0 2	A

PROGETTAZIONE

Rev.	Descrizione emissione	Redatto	Data	Verificato	Data	Progettista Integratore	Data	IL PROGETTISTA
A00	Prima emissione	T.C.	20/06/2013	A.N.	20/06/2013	A. Palomba	20/06/2013	TECHNOLOGICAL S.r.l. Direttore Tecnico Dr. Geologo Tenzi Dott. Geol. Roma 20314

n. Elab.	Nome File: IG5100EVI0CA0101002A00