PLANIMETRIA E SEZIONI MOVIMENTI DI TERRA E OPERE DI SOSTEGNO
SCALA 1:500

PROFILO ASSE 1
SEZIONE A-3
PROGRESSIVA 16.64

rilevato
R01 50.67 mq.
R02 0.01 mq.
Totale: 50.68 mq.
RIEMPIMENTO
RIP1 6.21 mq.
SCAVO
scotico
sc1 37.12 mt.
sc2 15.80 mt.
Totale: 52.92 mt.

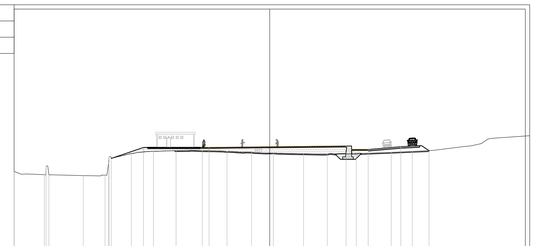

| | | |