



SEZIONE CORRENTE SCALA 1:50

SOLETTA AD ALTEZZA VARIABILE GETTATA IN OPERA SU CASSERO MOBILE SCORREVOLE SOPRA LA CARPENTERIA METALLICA

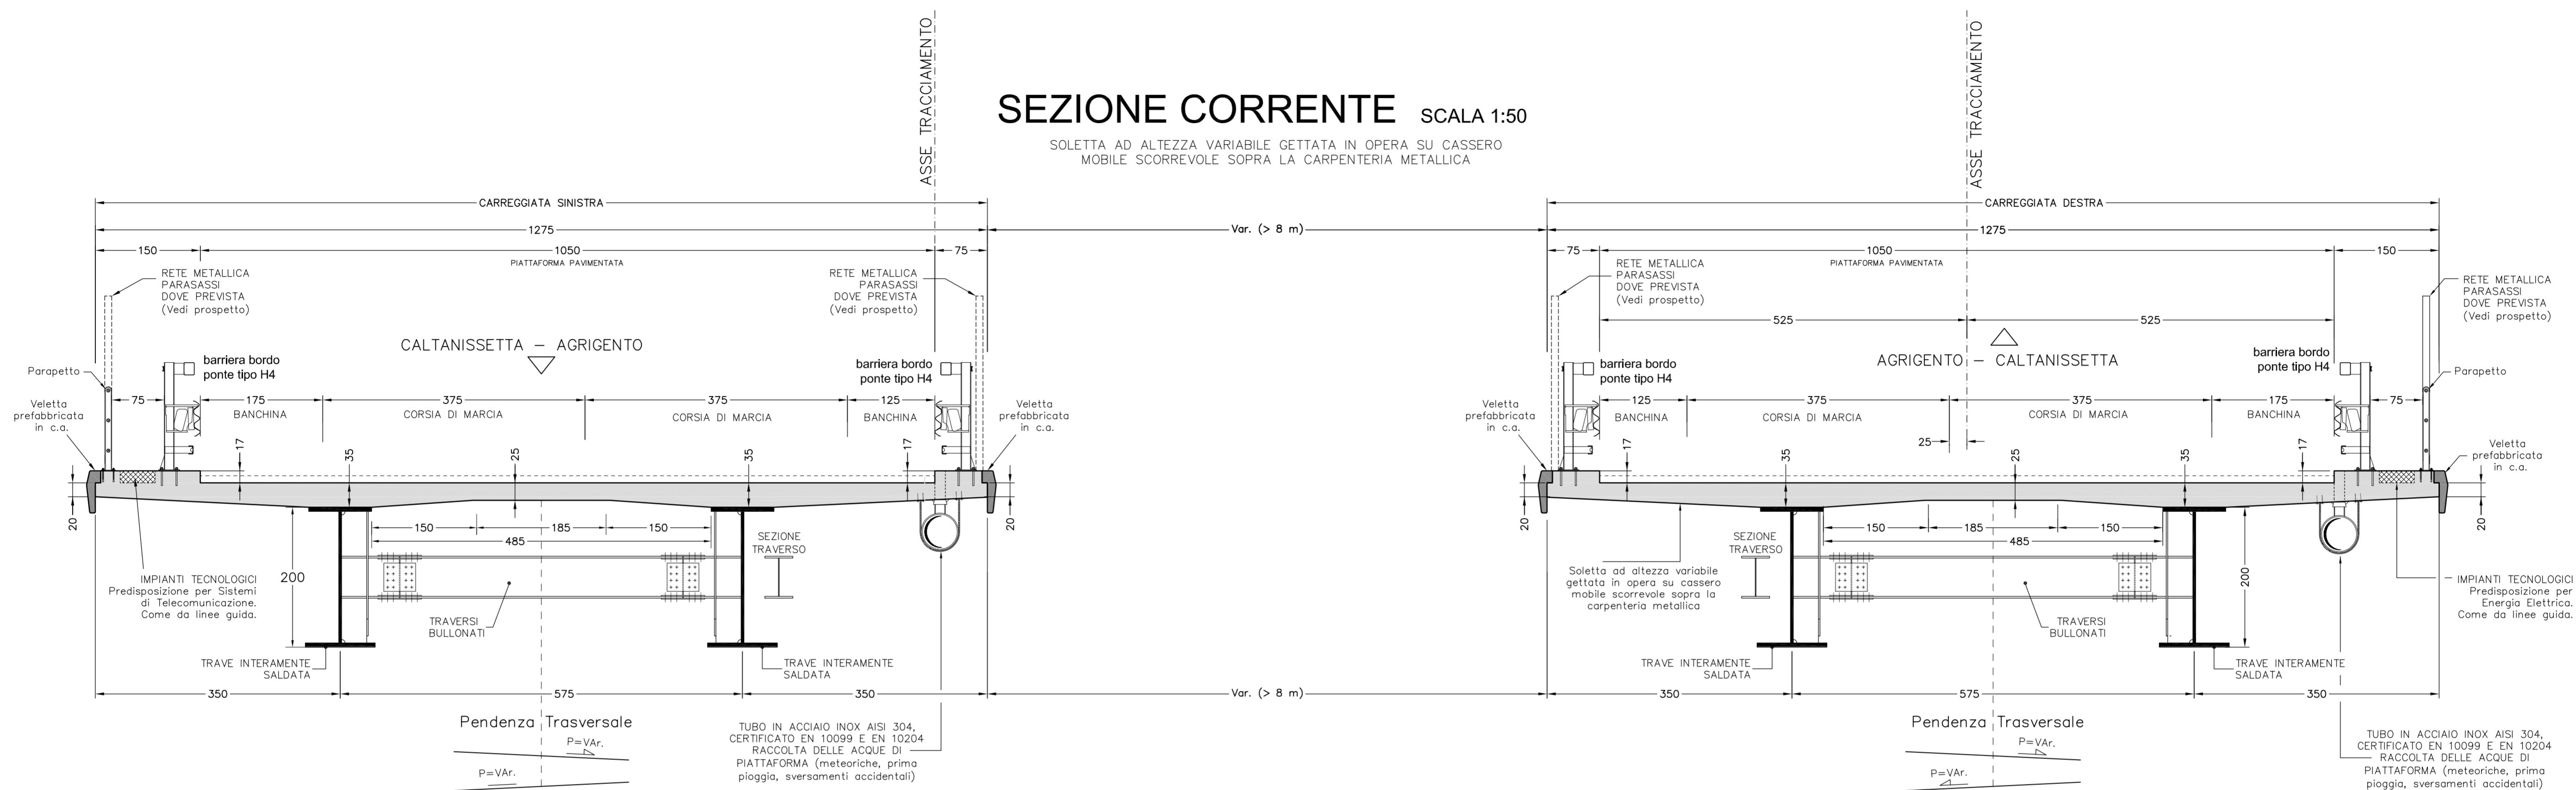

PARTICOLARE ZONE DI TESTATA DELLA SOLETTA

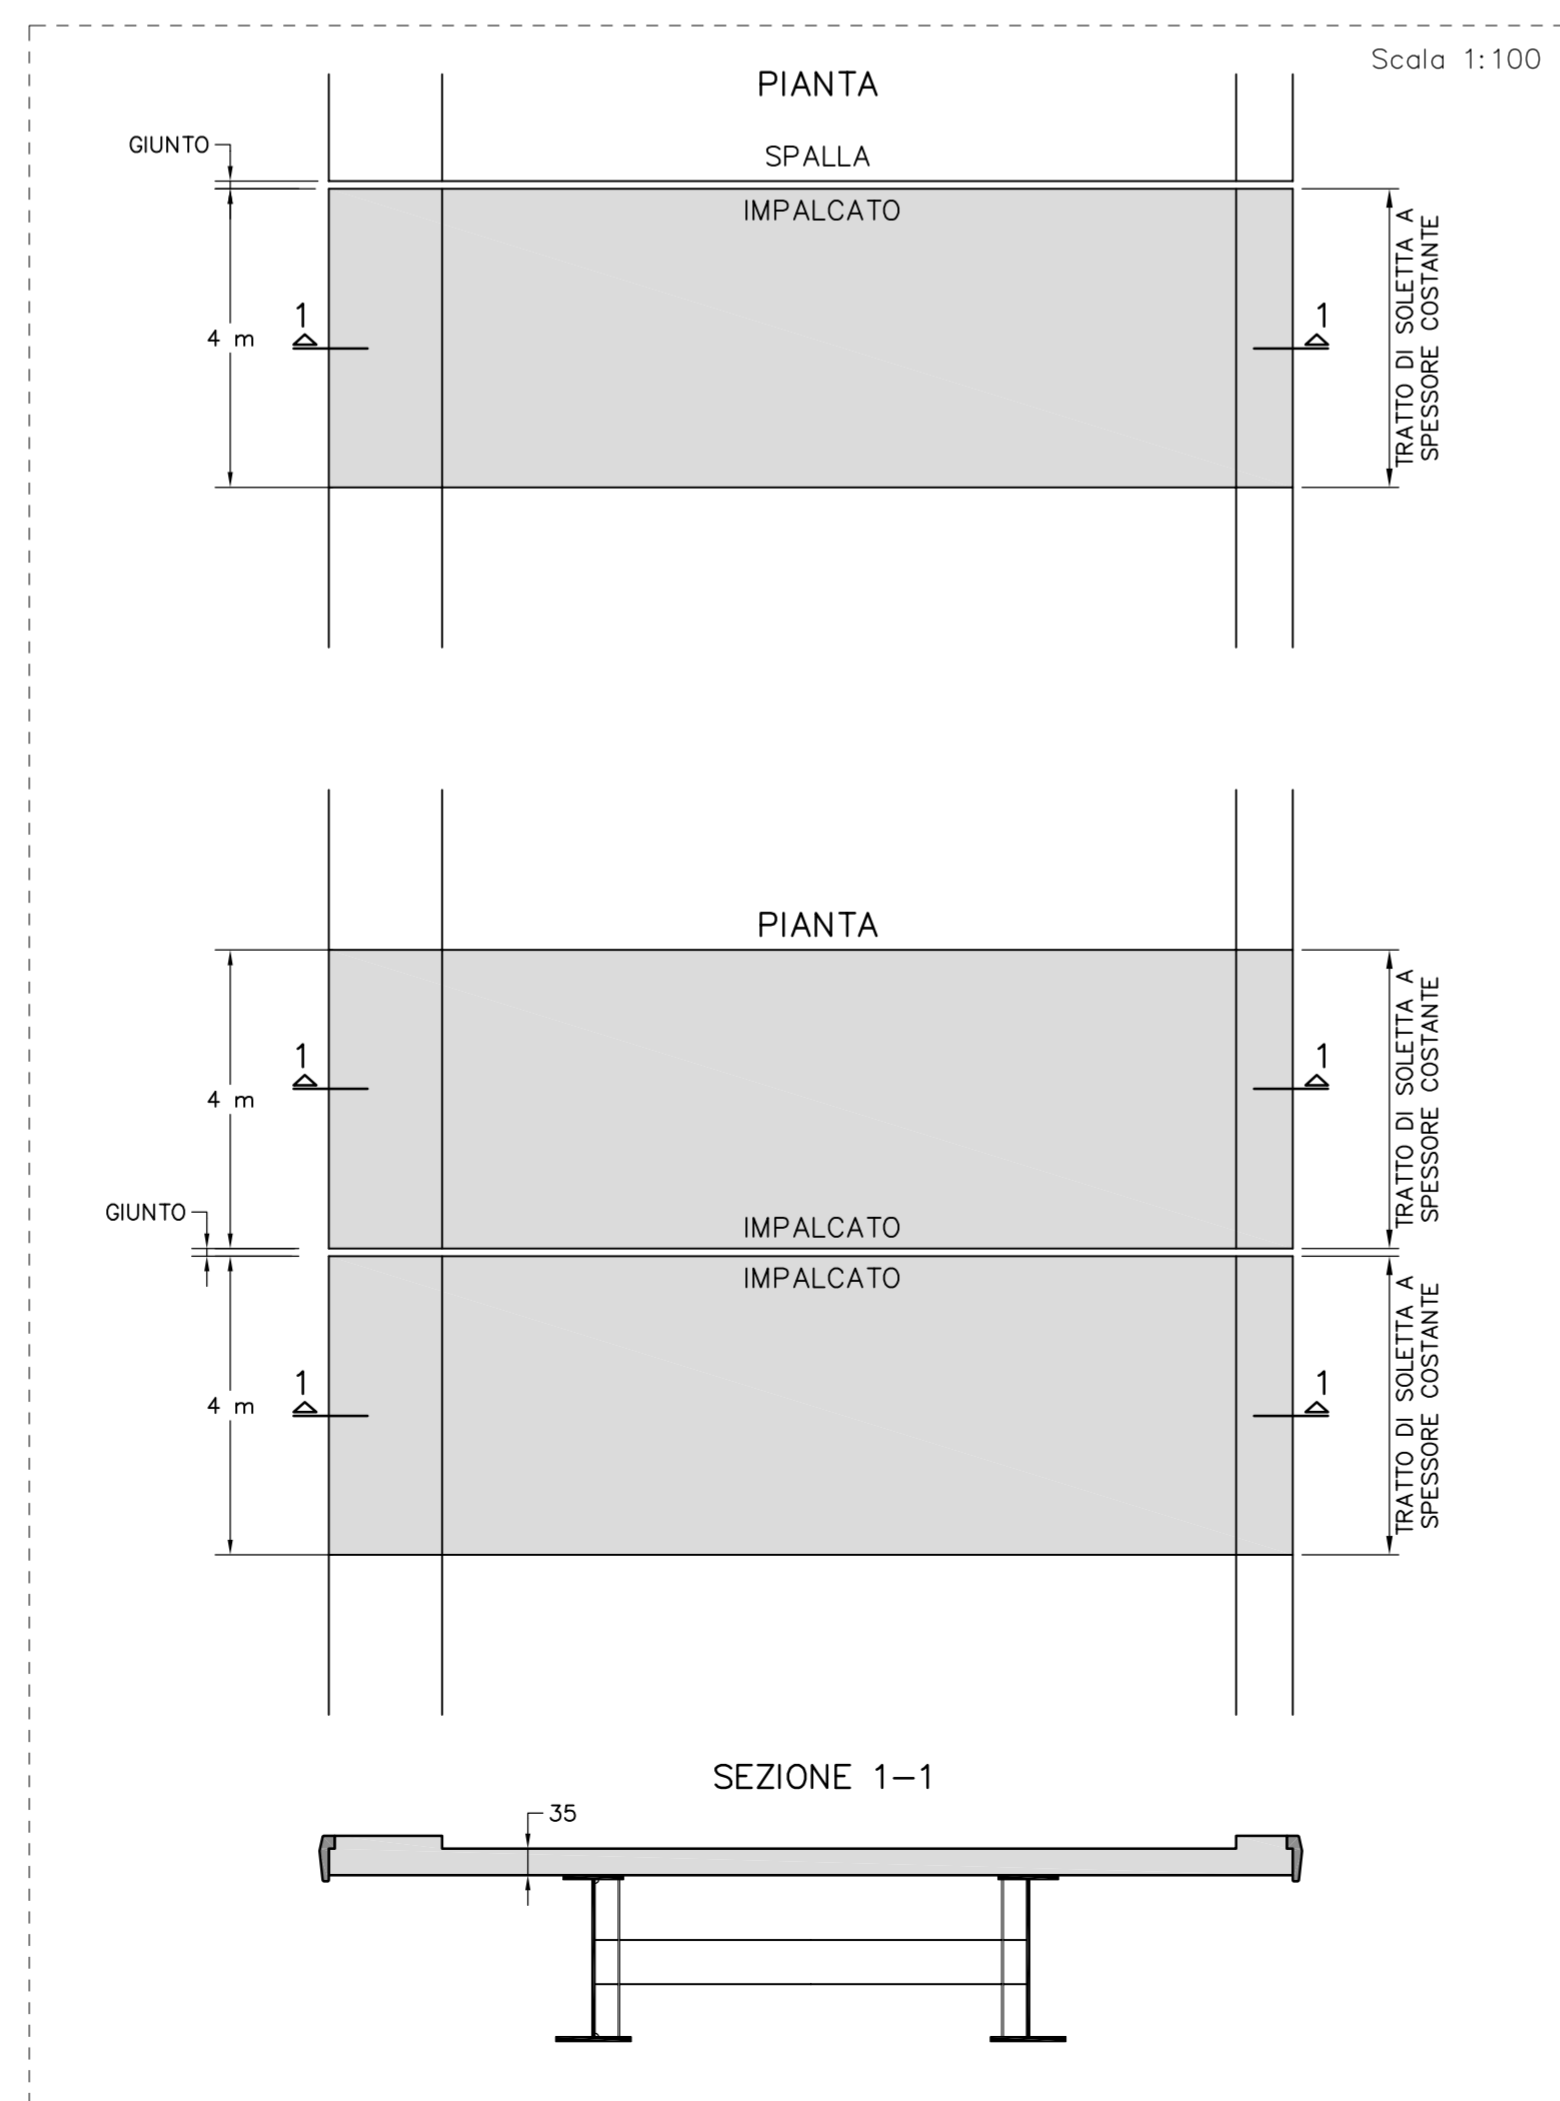

PARTICOLARE PAVIMENTAZIONE

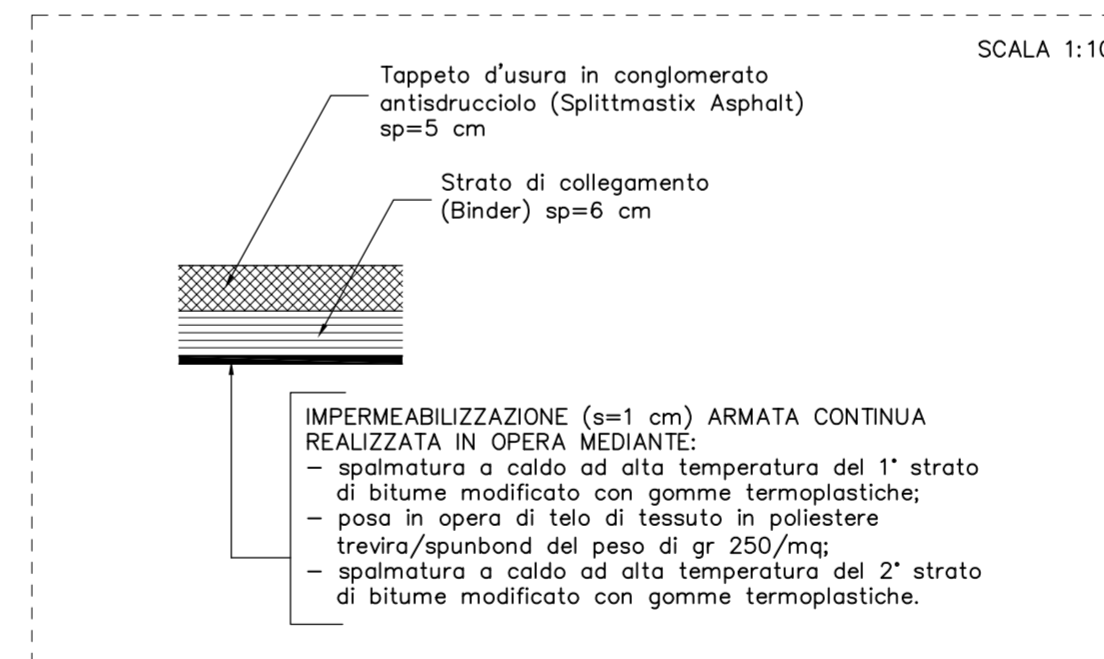


TABELLA ALTEZZA TRAVI IN ACCIAIO

TRONCO N° 1				
Camp. N°	Inizio	Fine	H trave (mm)	
			Carr. SX	Carr. DX
1	S1	P1	1600	1600
2	P1	P2	1600	1600
3	P2	P3	1600	Variazione lineare da 1600 (su P2) a 2200 (su P3)
4	P3	P4	Variazione lineare da 1600 (su P3) a 2200 (su P4)	2200
5	P4	P5	2200	2200
6	P5	P6	2200	Variazione lineare da 2200 (su P5) a 1600 (su P6)
7	P6	P7	Variazione lineare da 2200 (su P6) a 1600 (su P7)	1600

TRONCHI N° 2,3,4

H trave COSTANTE = 1600 mm per tutte le campate

- TRONCO n° 1 - da Spalla A a Pila 7 (7 campate)
- TRONCO n° 2 - da Pila 7 a Pila 16 (9 campate)
- TRONCO n° 3 - da Pila 16 a Pila 26 (10 campate)
- TRONCO n° 4 - da Pila 26 a Pila 35 (9 campate)



**CORRIDOIO PLURIMODALE TIRRENICO-NORD EUROPA
ITINERARIO AGRIGENTO -CALTANISSETTA-A19**
S.S. N° 640 "DI PORTO EMPEDOCLE"
AMMODERNAMENTO E ADEGUAMENTO ALLA CAT. B DEL D.M. 5.11.2001
Dal km 44+000 allo svincolo con l'A19

PROGETTO DEFINITIVO

GRUPPO DI PROGETTAZIONE	RESPONSABILI DI PROGETTO
ATI: TECHNITAL s.p.a. (mandataria) S.I.S. Studio di Ingegneria Stradale s.r.l. DELTA Ingegneria s.r.l. INFRATEC s.r.l Consulting Engineering PROGIN s.p.a.	Dott. Ing. M. Raccosta Ordine Ing. Verona n° A1665 Prof. Ing. A. Bevilacqua Ordine Ing. Palermo n° 4058 Dott. Ing. M. Corlino Ordine Ing. Agrigento n° A628 Dott. Ing. N. Troccoli Ordine Ing. Potenza n° 836 Dott. Ing. S. Esposito Ordine Ing. Roma n° 20837
IL GEOLOGO	
INTEGRAZIONE PRESTAZIONI SPECIALISTICHE	Dott. Ing. M. Raccosta

VISTO: IL RESPONSABILE DEL PROCEDIMENTO	VISTO: IL RESPONSABILE DEL SERVIZIO PROGETTAZIONE	DATA
Dott. Ing. Massimiliano Fidenzi	Dott. Ing. Antonio Valente	PROTOCOLLO

**OPERE D'ARTE MAGGIORI - VIADOTTI
OPERE SULL'ASSE PRINCIPALE
VIADOTTO SALSO - ELABORATI TIPOLOGICI CARR. SX E DX
SEZIONE TRASVERSALE E PARTICOLARI**

CODICE PROGETTO	NOME FILE	REVISIONE	FOGLIO	SCALA:
L0407B D 0501	PO1V15STRSZ01A.dwg	A	01 di 01	1:100 1:50
D				
C				
B				
A	EMMISSIONE	Ottobre 2006	P. Pastori	F. Ariuoli
REV.	DESCRIZIONE	DATA	VERIFICATO RESP. TECNICO	APPROVATO RESP. DI SETTORE