


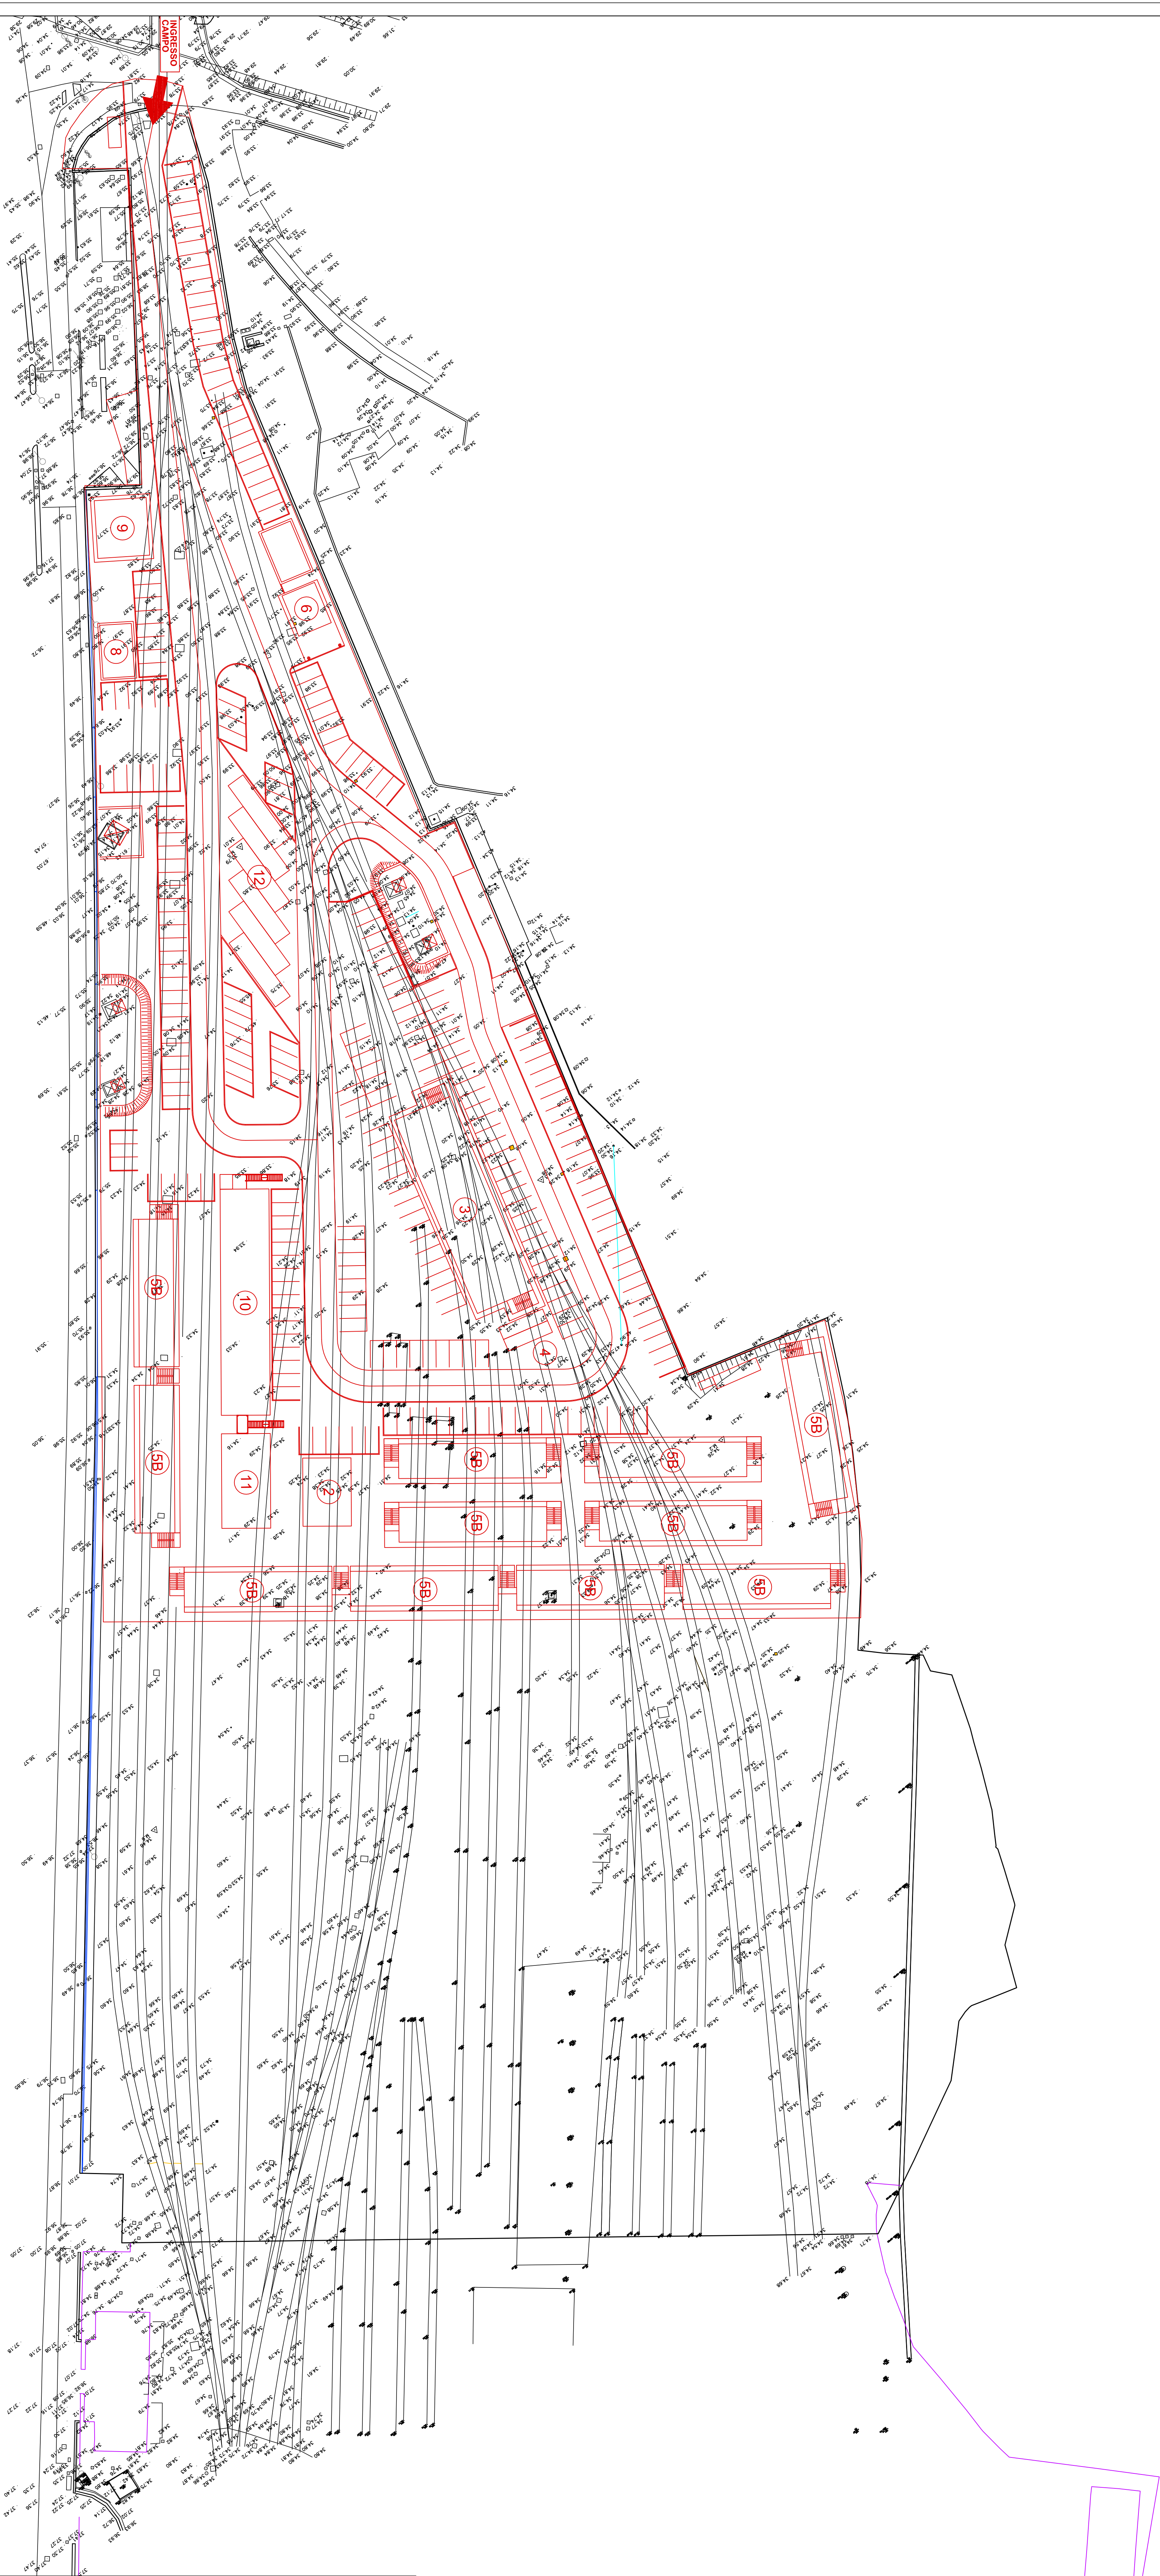


COMITENTE:



ALTA SORVEGLIANZA:



GENERAL CONTRACTOR:

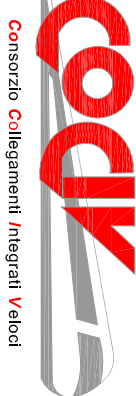

INFRASTRUTTURE FERROVIARIE STRATEGICHE DEFINITE DALLA
LEGGE OBIETTIVO N.443/01
TRATTA A.V./A.C. TERZO VALICO DEI GIOVI
PROGETTO ESECUTIVO

CBL3 - CAMPO BASE TRASTA

Planimetria generale stato sovrapposto


GENERAL CONTRACTOR:	DIRETTORE LAVORI	SCALE:
---------------------	------------------	--------

Costruttore
Cociv
Ing. P. P. Martorelli

1:500

COMMISSIONE	LOTTO	PAGE	ENTE	TIPO DOC.	OPERAZIONE	PRODOTTO	REV.
PROGETTAZIONE	00	E	CIV	A8	C/A0301	003	A

Rev.	Descrizione revisione	Stato	Data	Verificato	Data	Progettista	Data	Il PROGETTISTA
A03	Prima Edizione	S.C.	14/06/2013	S.C.	14/06/2013	Ing. P. P. Martorelli	14/06/2013	

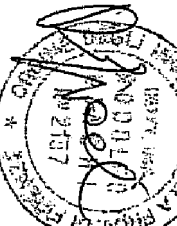

Ing. P. P. Martorelli

Nome P.R. associato al cantiere (02.002)	In EBR.
--	---------

Scala di riferimento:

C.P.F. 78119200000008