COMMITTENTE:

RFI RETE FERROVIARIA ITALIANA
GRUPPO FERROVIE DELLO STATO ITALIANE

ALTA SORVEGLIANZA:

ITALFERR
GRUPPO FERROVIE DELLO STATO ITALIANE

GENERAL CONTRACTOR:

COCIV
Consorzio Collegamenti Integrati Veloci

INFRASTRUTTURE FERROVIARIE STRATEGICHE DEFINITE DALLA LEGGE OBIETTIVO N.443/01

TRATTA A.V./A.C. TERZO VALICO DEI GIOVI
PROGETTO ESECUTIVO

CBL3 - CAMPO BASE TRASTA

Planimetria rete acque bianche

GENERAL CONTRACTOR	DIRETTORE LAVORI	SCALA:
Consorzio **Cociv** Ing. P.P. Marcheselli		1:500

COMMESSA	LOTTO	FASE	ENTE	TIPO DOC.	OPERA/DISCIPLINA	PROGR.	REV.
I G 5 1	0 0	E	C V	P Z	C A 0 3 0 1	0 0 2	A

PROGETTAZIONE

Rev.	Descrizione emissione	Redatto	Data	Verificato	Data	Progettista Integratore	Data	IL PROGETTISTA
A03	Prima Emissione	S.G.	14/06/2013	S.G.	14/06/2013	A. Palomba	14/06/2013	Ing. R. GINCHI

n. Elab. | Nome File: IG5100ECV_P2_CA0301_002_A03
CUP: F81H92000000008

Scala di plot: 1:

POZZETTO DI ISPEZIONE

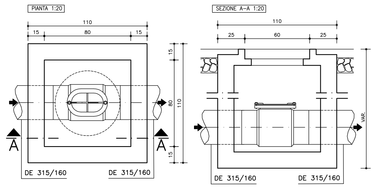

POZZETTO SIFONATO

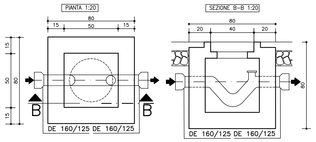

FOGNATURA STRADA E PARCHEGGIO: PARTICOLARE 1:20

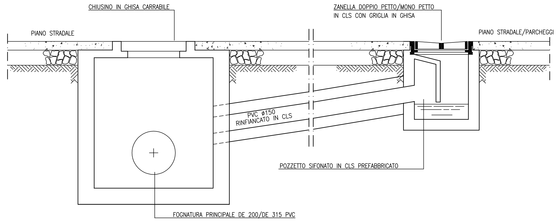

SCHEMA SCARICO NEL POLCEVERA

PIANTA

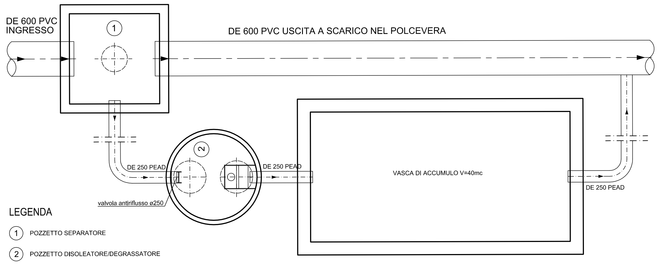

LEGENDA

1. POZZETTO SEPARATORE
2. POZZETTO DISOLEATORE/DEGRASSATORE

SEZIONE

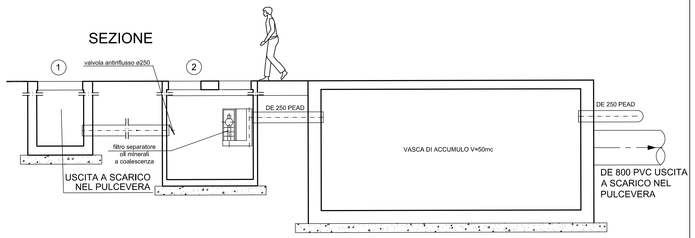

LEGENDA INSTALLAZIONI

1	Guardiania	8	Cabina Elettrica e Gruppo Elettrogeno
2	Magazzino manutenzione campo	9	Club
3	Mensa 140pp + 176	10	Uffici a 2 piani (mq 395 x 2)
4	Monoblocco uso magazzino	11	Uffici a 2 piani (mq 167 x 2)
5B	Alloggi operai da 36 posti (12 x 36 = 432 posti)	12	Parcheggi Autobus di servizio
6	Infermeria	13	Cabina MT/BT
7	Locale Servizi Collettivi		

PLANIMETRIA

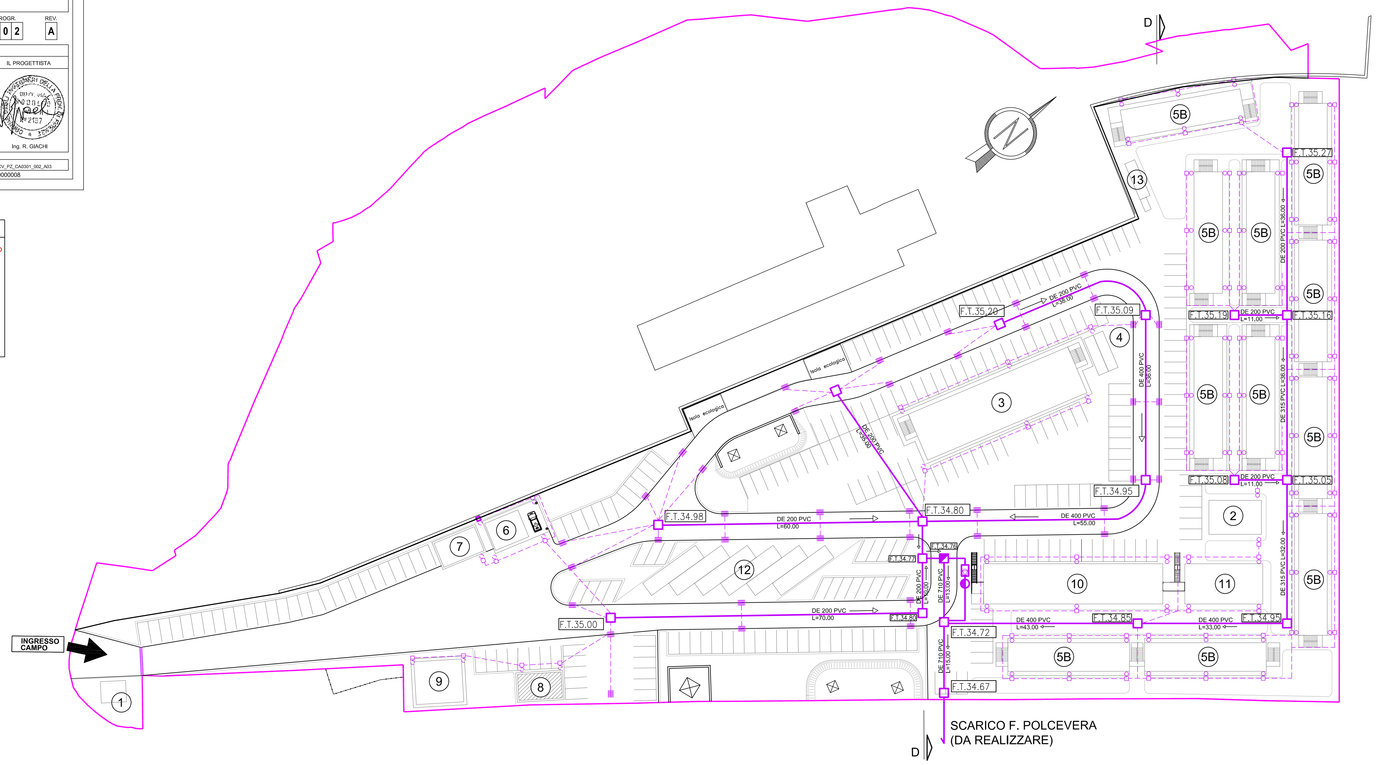

LEGENDA

	POZZETTO DI ISPEZIONE FOGNATURA BIANCA 100x100 CON CHIUSINO D'ISPEZIONE
	POZZETTO SEPARATORE
	VASCA DI ACCUMULO, TRATTAMENTO E SOLLEVAMENTO V=50mc
	POZZETTO DISOLEATORE
	POZZETTO DI ISPEZIONE FOGNATURA BIANCA CON CADITOIA STRADALE
	PLUVIALE (DIMENSIONI E CARATTERISTICHE DA DEFINIRE CON PREFABBRICATORE)
	RETE SECONDARIA DA REALIZZARE IN II° FASE
	RETE FOGNATURA BIANCA
F.T.35.28	QUOTA FONDO TUBO (SCORRIMENTO)

N.B.–VERIFICARE GLI ALLACCI CON I COSTRUTTIVI FORNITI DAL PREFABBRICATORE

SEZIONE D-D

SEZIONE TIPO DI SCAVO FOGNATURA INTERNA

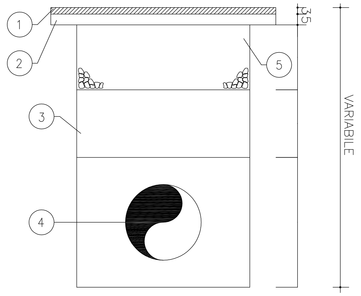

LEGENDA	
1	Tappeto d'usura s=3 cm
2	Binder s=5 cm
3	Rinterro
4	Fognatura ø200/315 PVC con rinfianco in sabbia
5	Massicciata s=30 cm