COMMITTENTE:

RFI RETE FERROVIARIA ITALIANA
GRUPPO FERROVIE DELLO STATO ITALIANE

ALTA SORVEGLIANZA:

ITALFERR
GRUPPO FERROVIE DELLO STATO ITALIANE

GENERAL CONTRACTOR:

COCIV
Consorzio Collegamenti Integrati Veloci

INFRASTRUTTURE FERROVIARIE STRATEGICHE DEFINITE DALLA LEGGE OBIETTIVO N.443/01

TRATTA A.V./A.C. TERZO VALICO DEI GIOVI
PROGETTO ESECUTIVO

CBL3 - CAMPO BASE TRASTA

Planimetria rete antincendio

GENERAL CONTRACTOR	DIRETTORE LAVORI	SCALA:
Consorzio **Cociv** Ing. P.P. Marcheselli		1:500

COMMESSA	LOTTO	FASE	ENTE	TIPO DOC.	OPERA/DISCIPLINA	PROGR.	REV.
IG51	00	E	CV	PZ	CA0301	004	A

PROGETTAZIONE

Rev.	Descrizione emissione	Redatto	Data	Verificato	Data	Progettista Integratore	Data	IL PROGETTISTA
A03	Prima Emissione	S.G.	14/06/2013	S.G.	14/06/2013	A. Palomba	14/06/2013	Ing. R. GIACHI

n. Elab. | Nome File: IG5100ECV_P2_CA0301_004_A03
CUP: F81H92000000008

Scala di plot: 1:

IDRANTE A COLONNA SOPRASUOLO

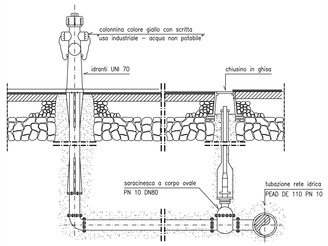

SEZIONE TIPO SU STRADA BITUMATA

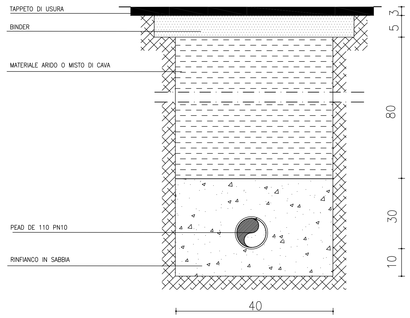

SEZIONE TIPO SU PAVIMENTAZIONE AUTOBLOCCANTE

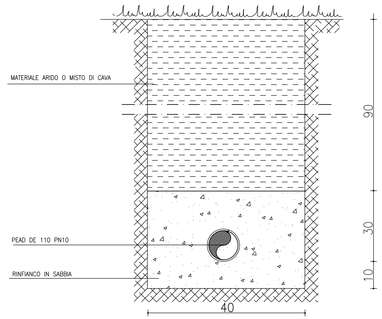

CENTRALE DI ACCUMULO E RILANCIO ANTINCENDIO

PIANTA 1:50

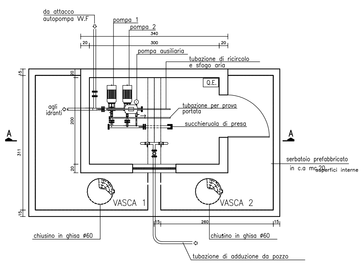

SEZIONE A–A 1:50

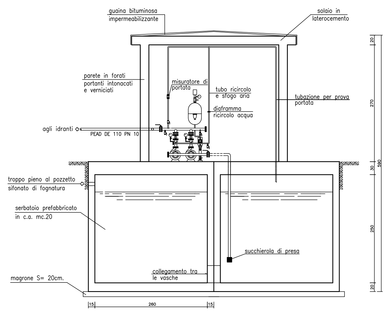

CARATTERISTICHE TECNICHE GRUPPO DI PRESSURIZZAZIONE ANTINCENDIO

2 ELETTROPOMPE PRINCIPALI DI POTENZA 4+4 HP, DI PORTATA Q=240 l/min E PREVALENZA H=43 m

1 ELETTROPOMPA PILOTA DI POTENZA 0.75 HP

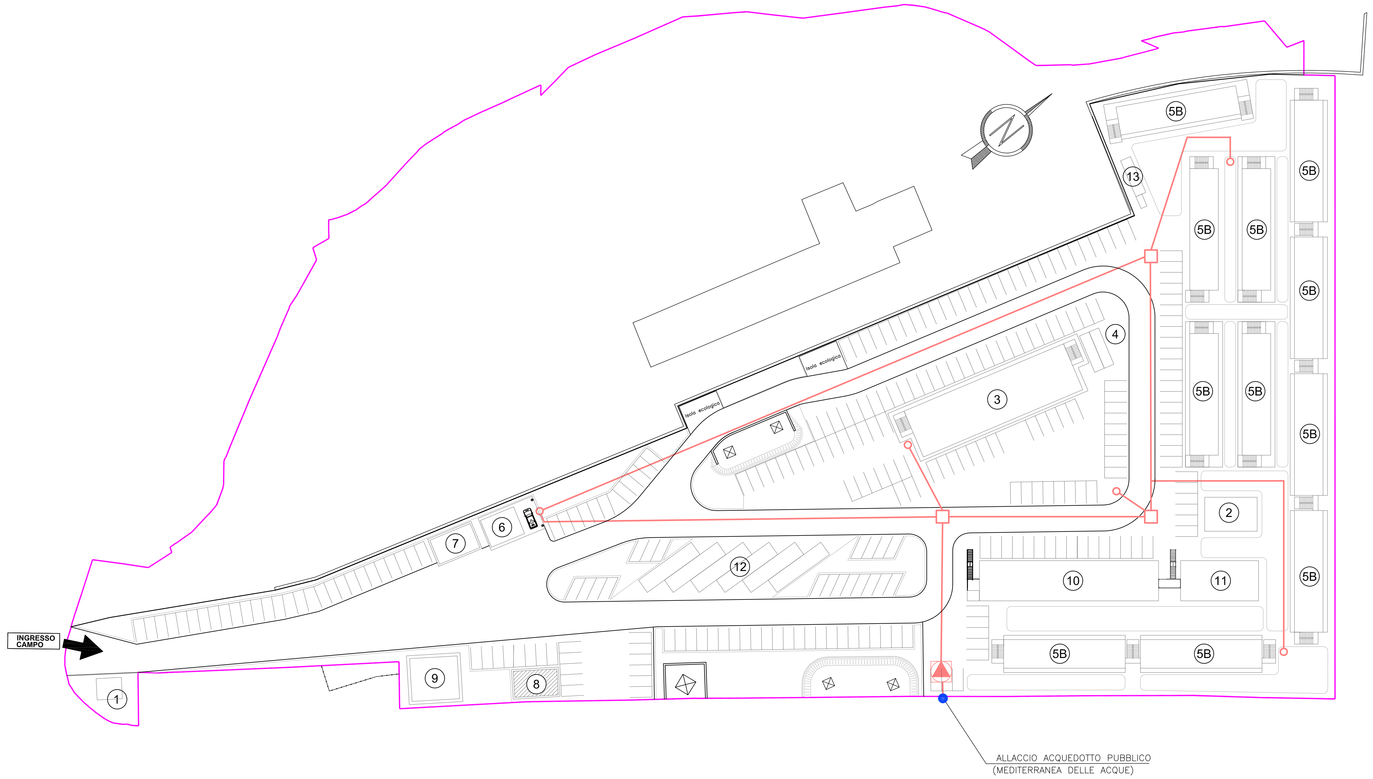

LEGENDA INSTALLAZIONI

1	Guardiania	8	Cabina Elettrica e Gruppo Elettrogeno
2	Magazzino manutenzione campo	9	Club
3	Mensa 140pp + 176	10	Uffici a 2 piani (mq 395 x 2)
4	Monoblocco uso magazzino	11	Uffici a 2 piani (mq 167 x 2)
5B	Alloggi operai da 36 posti (12 x 36 = 432 posti)	12	Parcheggi Autobus di servizio
6	Infermeria	13	Cabina MT/BT
7	Locale Servizi Collettivi		

LEGENDA

- ADDUZIONE DA RETE AQUEDOTTO PEAD DE 110 PN10
- IDRANTE A COLONNA UNI 70
- POZZETTO CON VALVOLE DI SEZIONAMENTO
- CONTATORE GENERALE
- IMPIANTO DI PRESSURIZZAZIONE E ACCUMULO

N.B.–VERIFICARE GLI ALLACCI CON I COSTRUTTIVI FORNITI DAL PREFABBRICATORE

PLANIMETRIA