



**PARTICOLARE  
FOSSA IMHOFF  
SCARICO AL SUOLO DI REFLUI CIVILI**

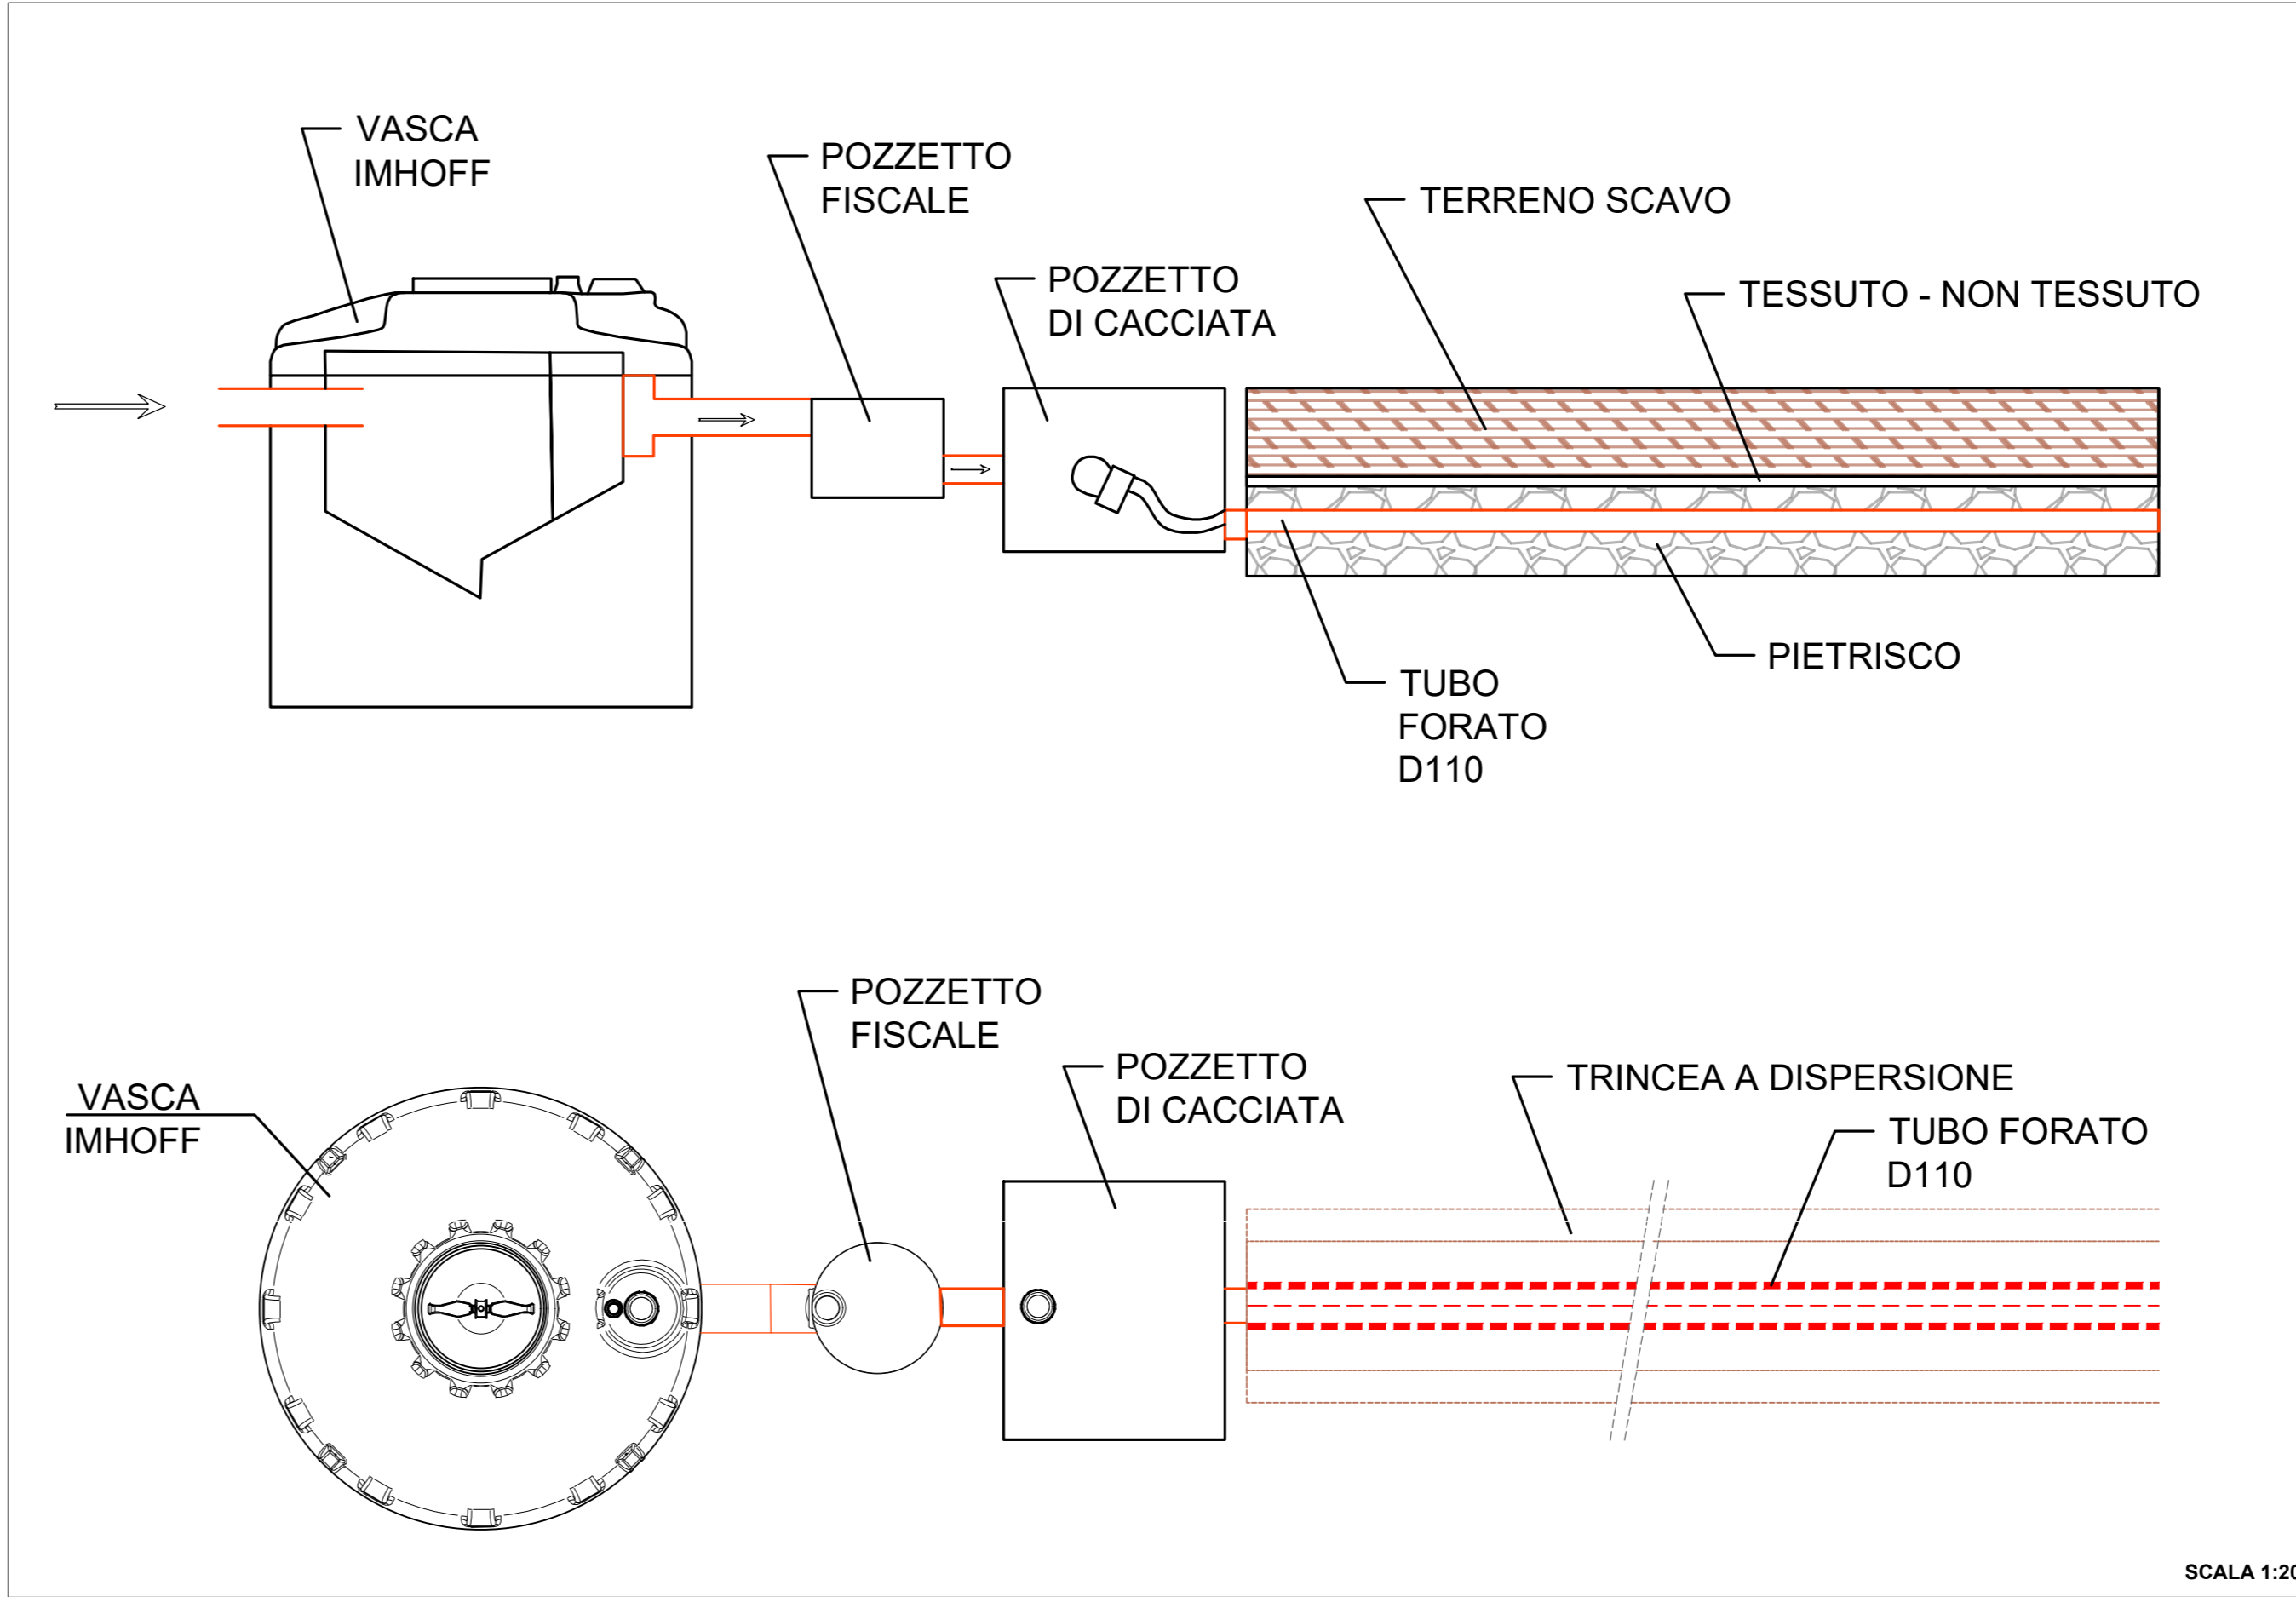

Coordinate SCARICO S1	
Coordinate Geografiche	Sistema WGS84 - UTM Fuso Zona 33N
Latitudine	4492768
Longitudine	745808

**PLANIMETRIA CON INDICAZIONE FOSSA IMHOFF E SCARICO DEI REFLUI CIVILI**

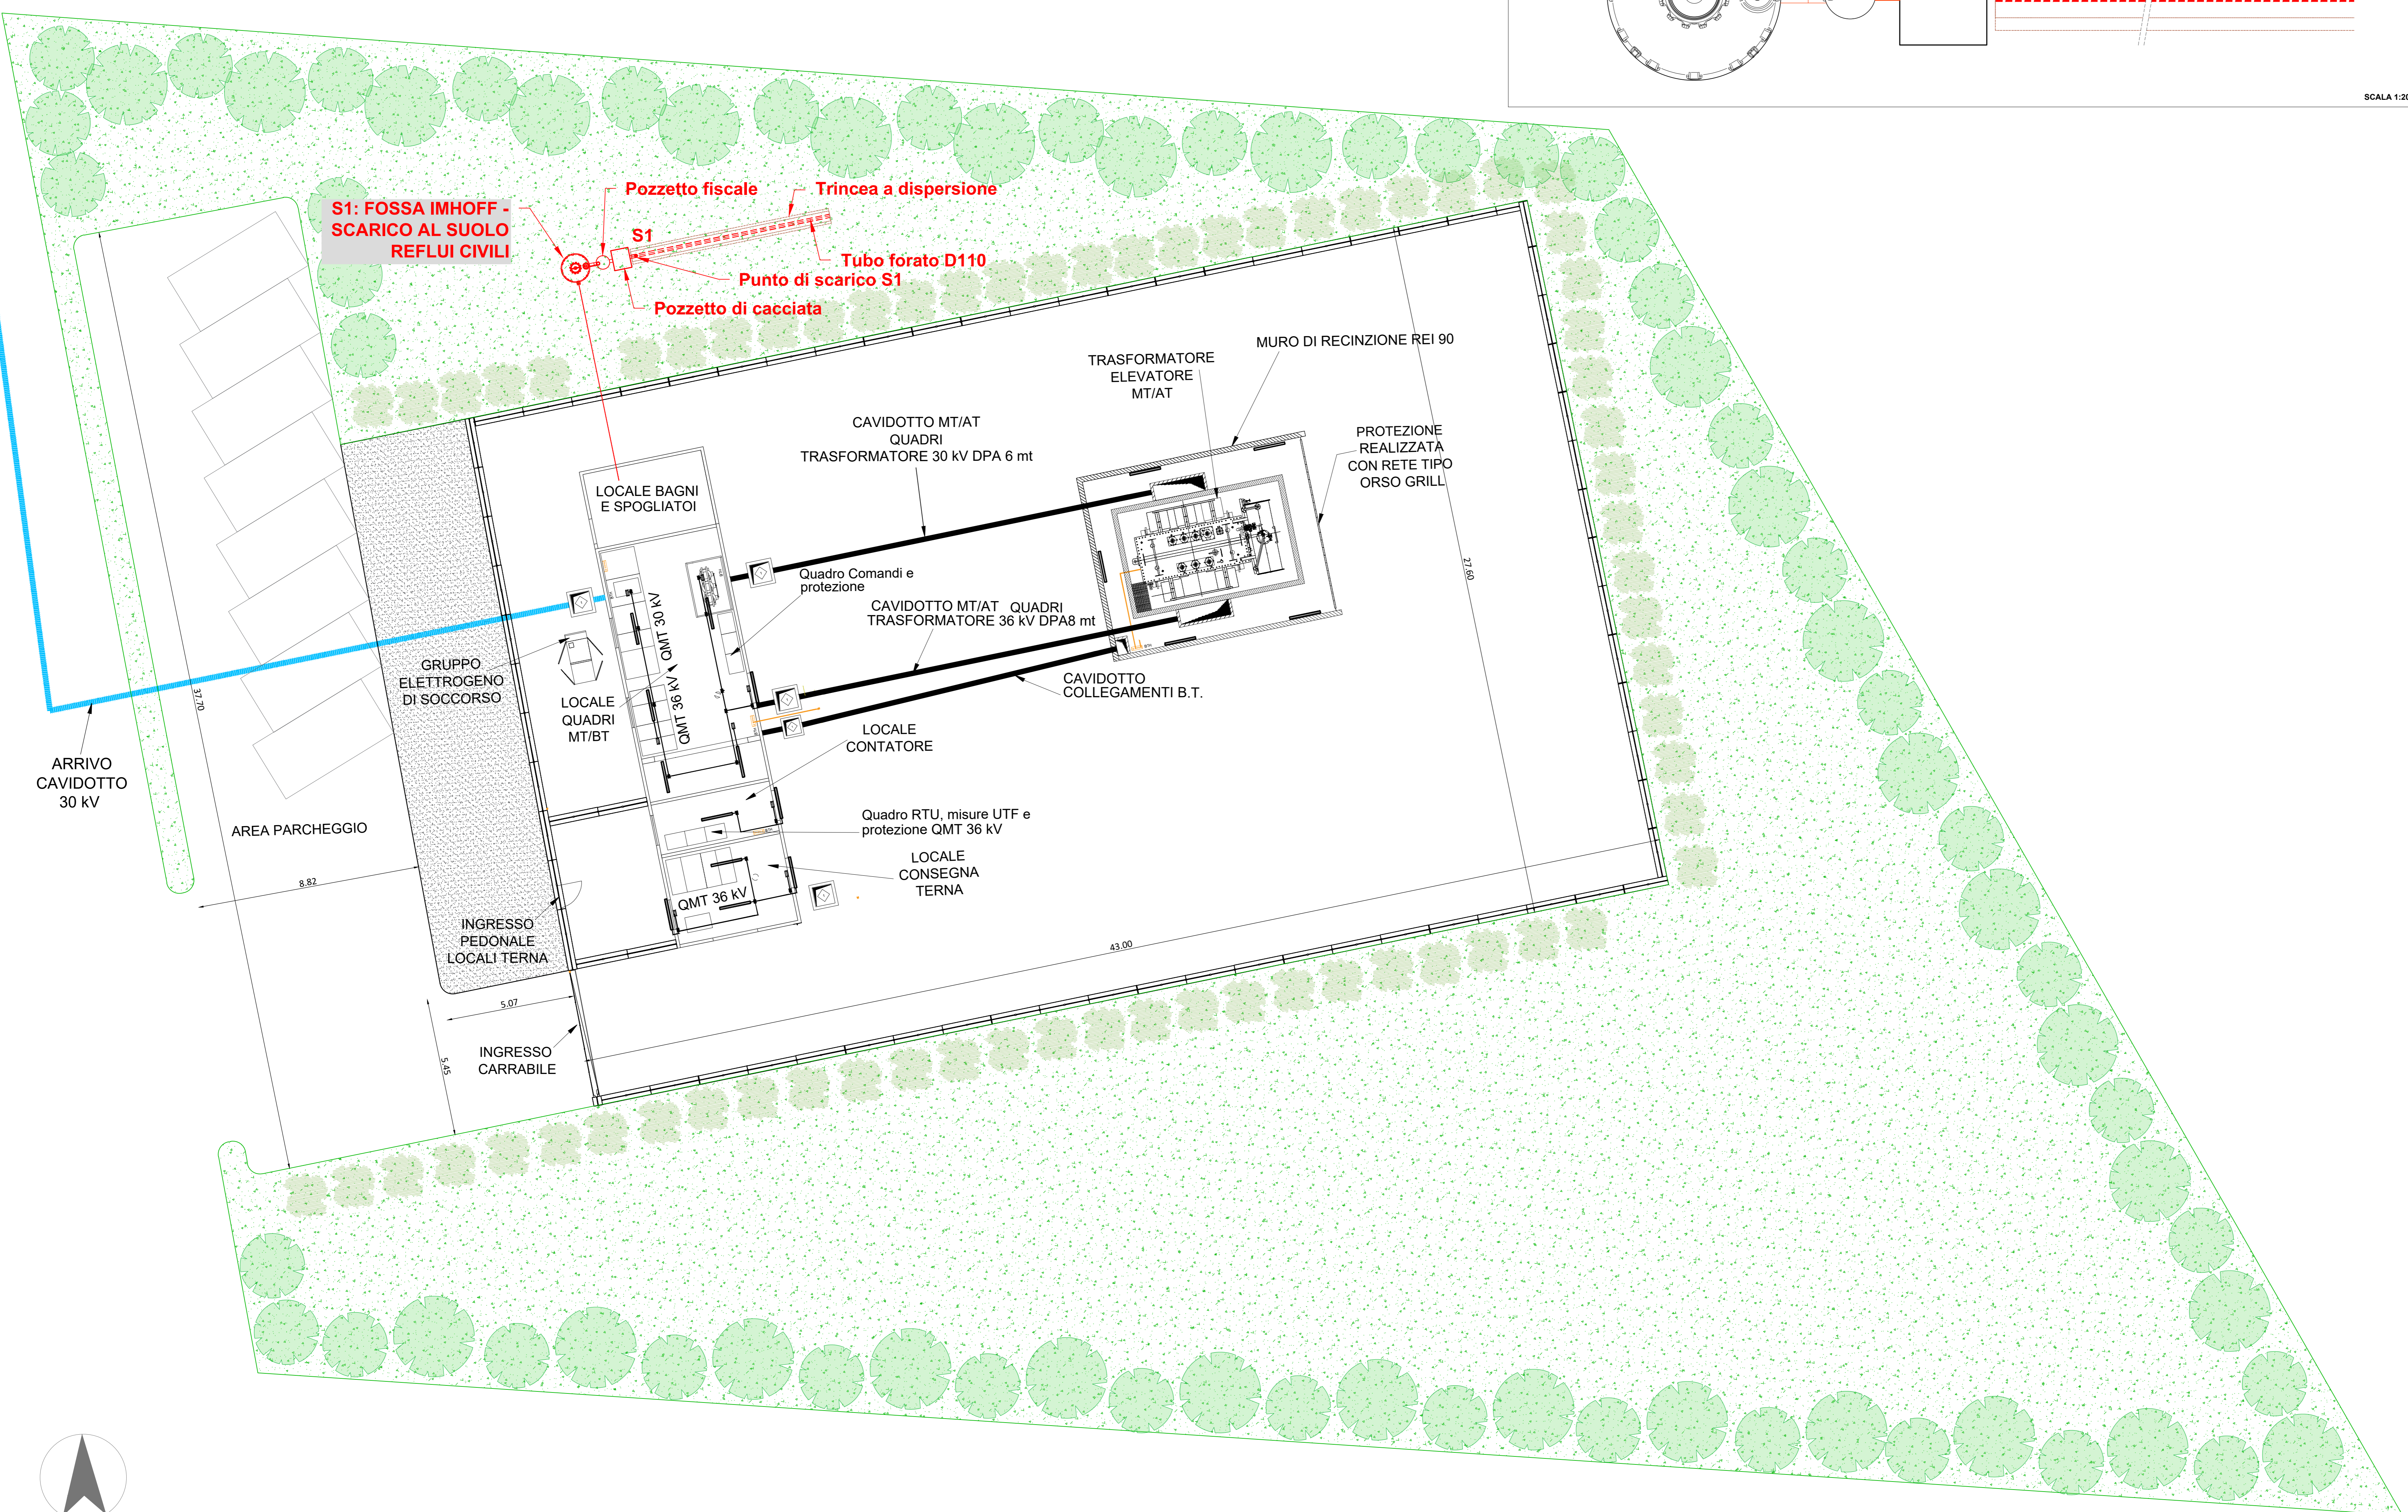

REGIONE PUGLIA Provincia di BRINDISI

COMUNE DI BRINDISI COMUNE DI MESAGNE

**PROGETTO DEFINITIVO PER LA REALIZZAZIONE DI UN IMPIANTO EOLICO DENOMINATO "CE BRINDISI SUD" COSTITUITO DA 6 AEROGENERATORI CON POTENZA COMPLESSIVA DI 36 MW E RELATIVE OPERE DI CONNESSIONE ALLA R.T.N.**

AUTORIZZAZIONE ALLO SCARICO ACQUE REFLUE ELABORATO all.01

<p><b>PROPONENTE:</b></p> <p><b>AEI WIND PROJECT I SRL</b> Via Vincenzo Bellini, 22 00198 Roma (RM) pec: aeiwind-prima@legalmail.it</p> <p><b>AEI WIND PROJECT I S.R.L.</b> Via Vincenzo Bellini, 22 00198 Roma (RM) pec: aeiwind-prima@legalmail.it</p> <p><b>CONSULENZA:</b></p> <p>Dott.ssa Paola D'ANGELA</p> <p>Dott. Ing. Rocco CARONE</p> <p>Dott. Geol. Michele VALERIO</p>	<p><b>PROGETTISTI:</b></p> <p><b>ATECH</b> SOCIETA' DI INGEGNERIA Via Cesare di Negrette 50 70124 Bari (BA) email: atech@ingegneri.it pec: atech@ingegneri.it</p> <p><b>DIRETTORE TECNICO:</b> Dott. Ing. Orazio TRICARICO Ordine ingegneri di Bari n. 4985</p> <p><b>DIRETTORE TECNICO:</b> Dott. Ing. Alessandro ANTEZZA Ordine ingegneri di Bari n. 10743</p>
---	--

EM.REV.	DATA	REDAITTO	VERIFICATO	APPROVATO	DESCRIZIONE
0	SETT 2023	C.C.-V.D.P.	A.A.	O.T.	Progetto definitivo