



INDICAZIONE DEI BARACCAMENTI DA RIMUOVERE

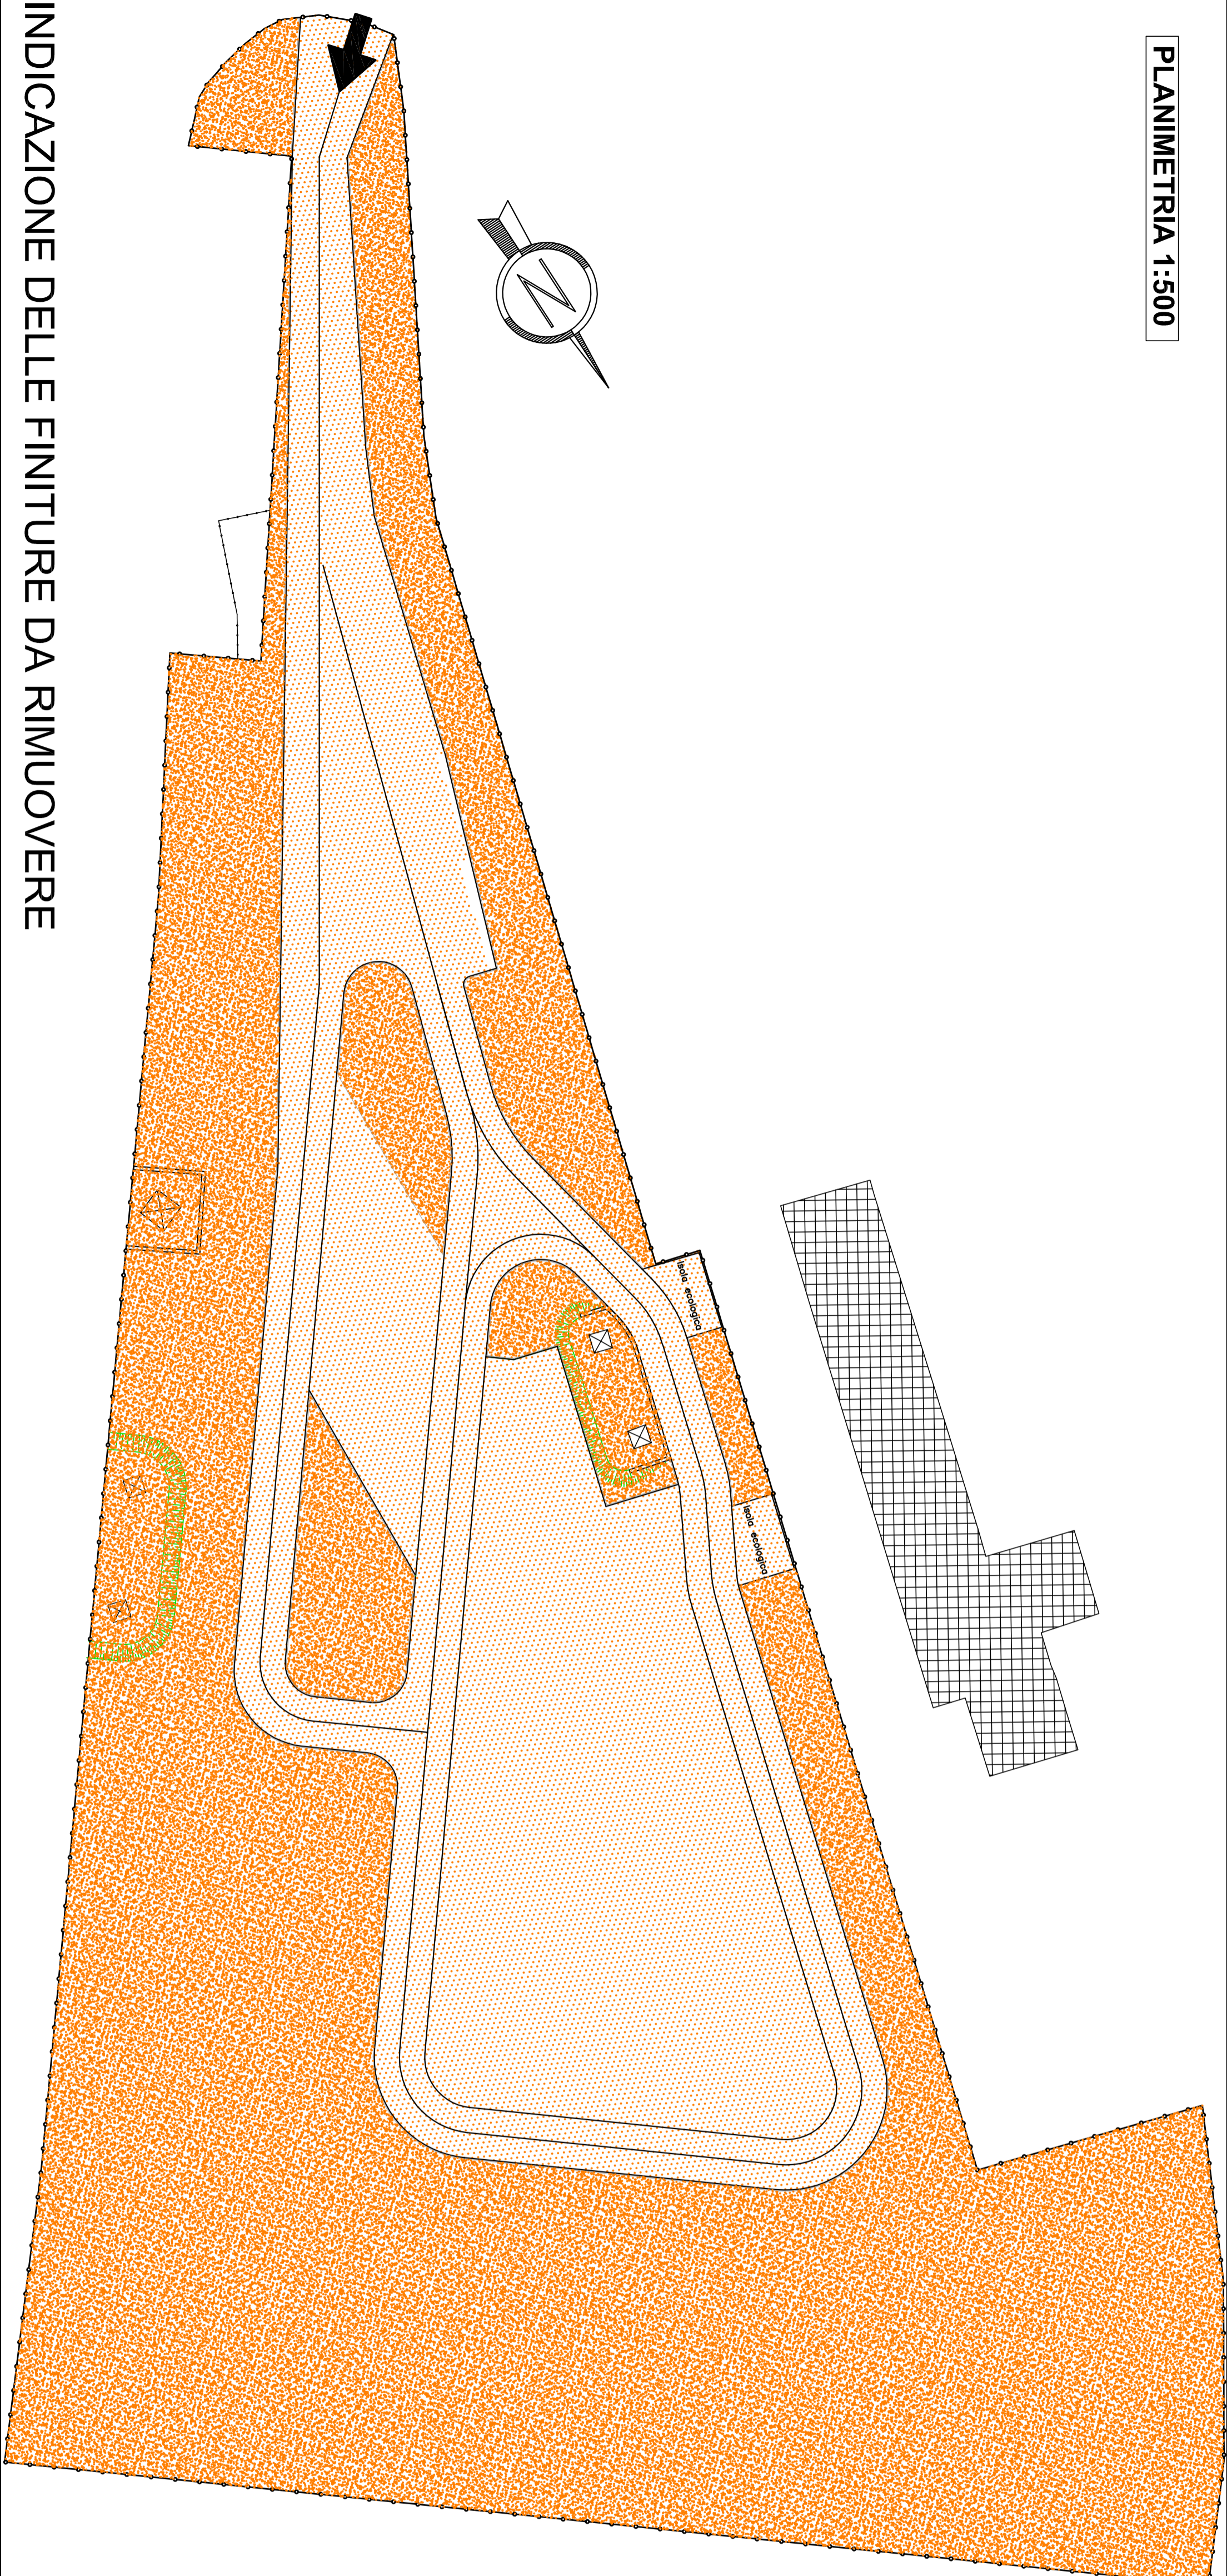

INDICAZIONE DELLE FINITURE DA RIMUOVERE

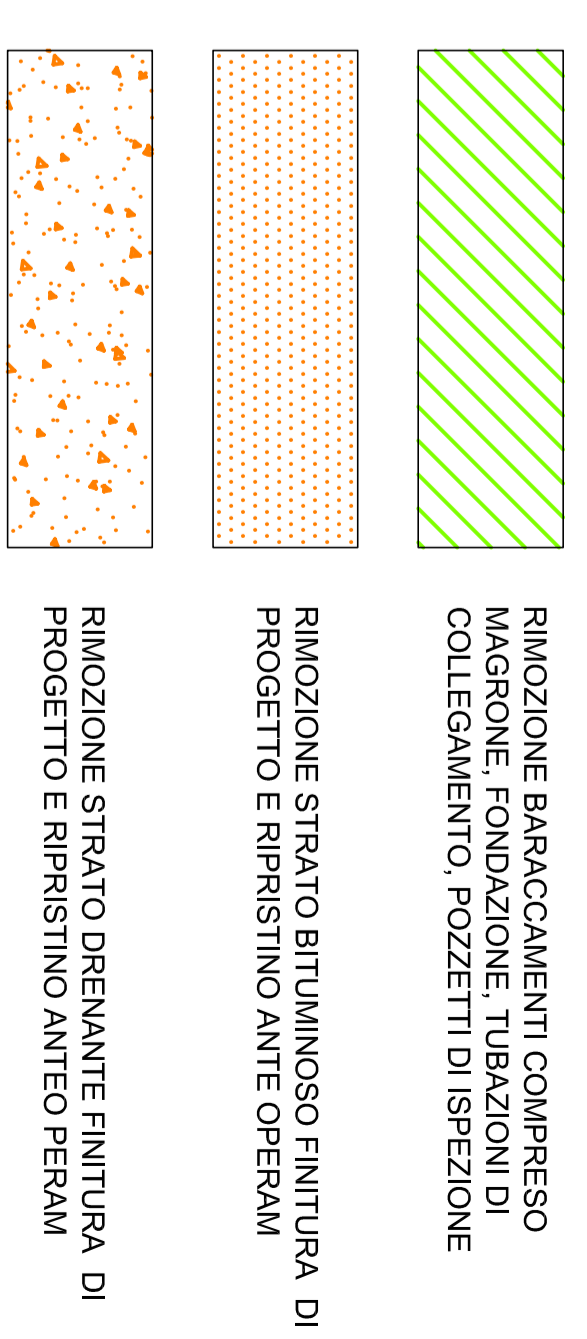

LEGENDA INSTALLAZIONI

1	Guardiania	8	Cabina Elettrica e Gruppo Elettrogeno
2	Magazzino manutenzione campo	9	Club
3	Mensa 140 pp + 176 pp	10	Uffici a 2 piani (mq 395 x 2)
4	Monoblocco uso magazzino	11	Uffici a 2 piani (mq 187 x 22)
5	Alloggi operai da 36 posti (11 x 36 = 396 posti)	12	Parcheggi Autobus di servizio
6	Interni	13	Cabina MT/BT
7	Locale Servizi Collettivi		

COMMITENTE:



ALTA Sorveglianza:



GENERAL CONTRACTOR:



INFRASTRUTTURE FERROVIARIE STRATEGICHE DEFINITE DALLA LEGGE OBIETTIVO N.443/01
 TRATTA A.V./A.C. TERZO VALICO DEI GIOVI
 PROGETTO ESECUTIVO

CBL3 - CAMPO BASE TRASTA

Planimetria generale attività rimozione cantiere

GENERAL CONTRACTOR:		DIRETTORE LAVORI		SCALA:	
COCIV Consorzio Edilimpianti Impianti Valsi Via P.z. Marcheselli				1:500	
COMMESSA	LOTTO	FASE	ENTE	TIPO DOC.	OPERAZIONE/PLAN.
I G 5 1	0 0	E	C V	P 8	C A 0 3 0 1
PROGETTAZIONE	Realizzo	S.G.	14/06/2013	Verificato	S.G.
Riv. A00	Prima Emisione	S.G.	14/06/2013	Progettista	A. Palombara
				Data	14/06/2013
				IL PROGETTISTA	