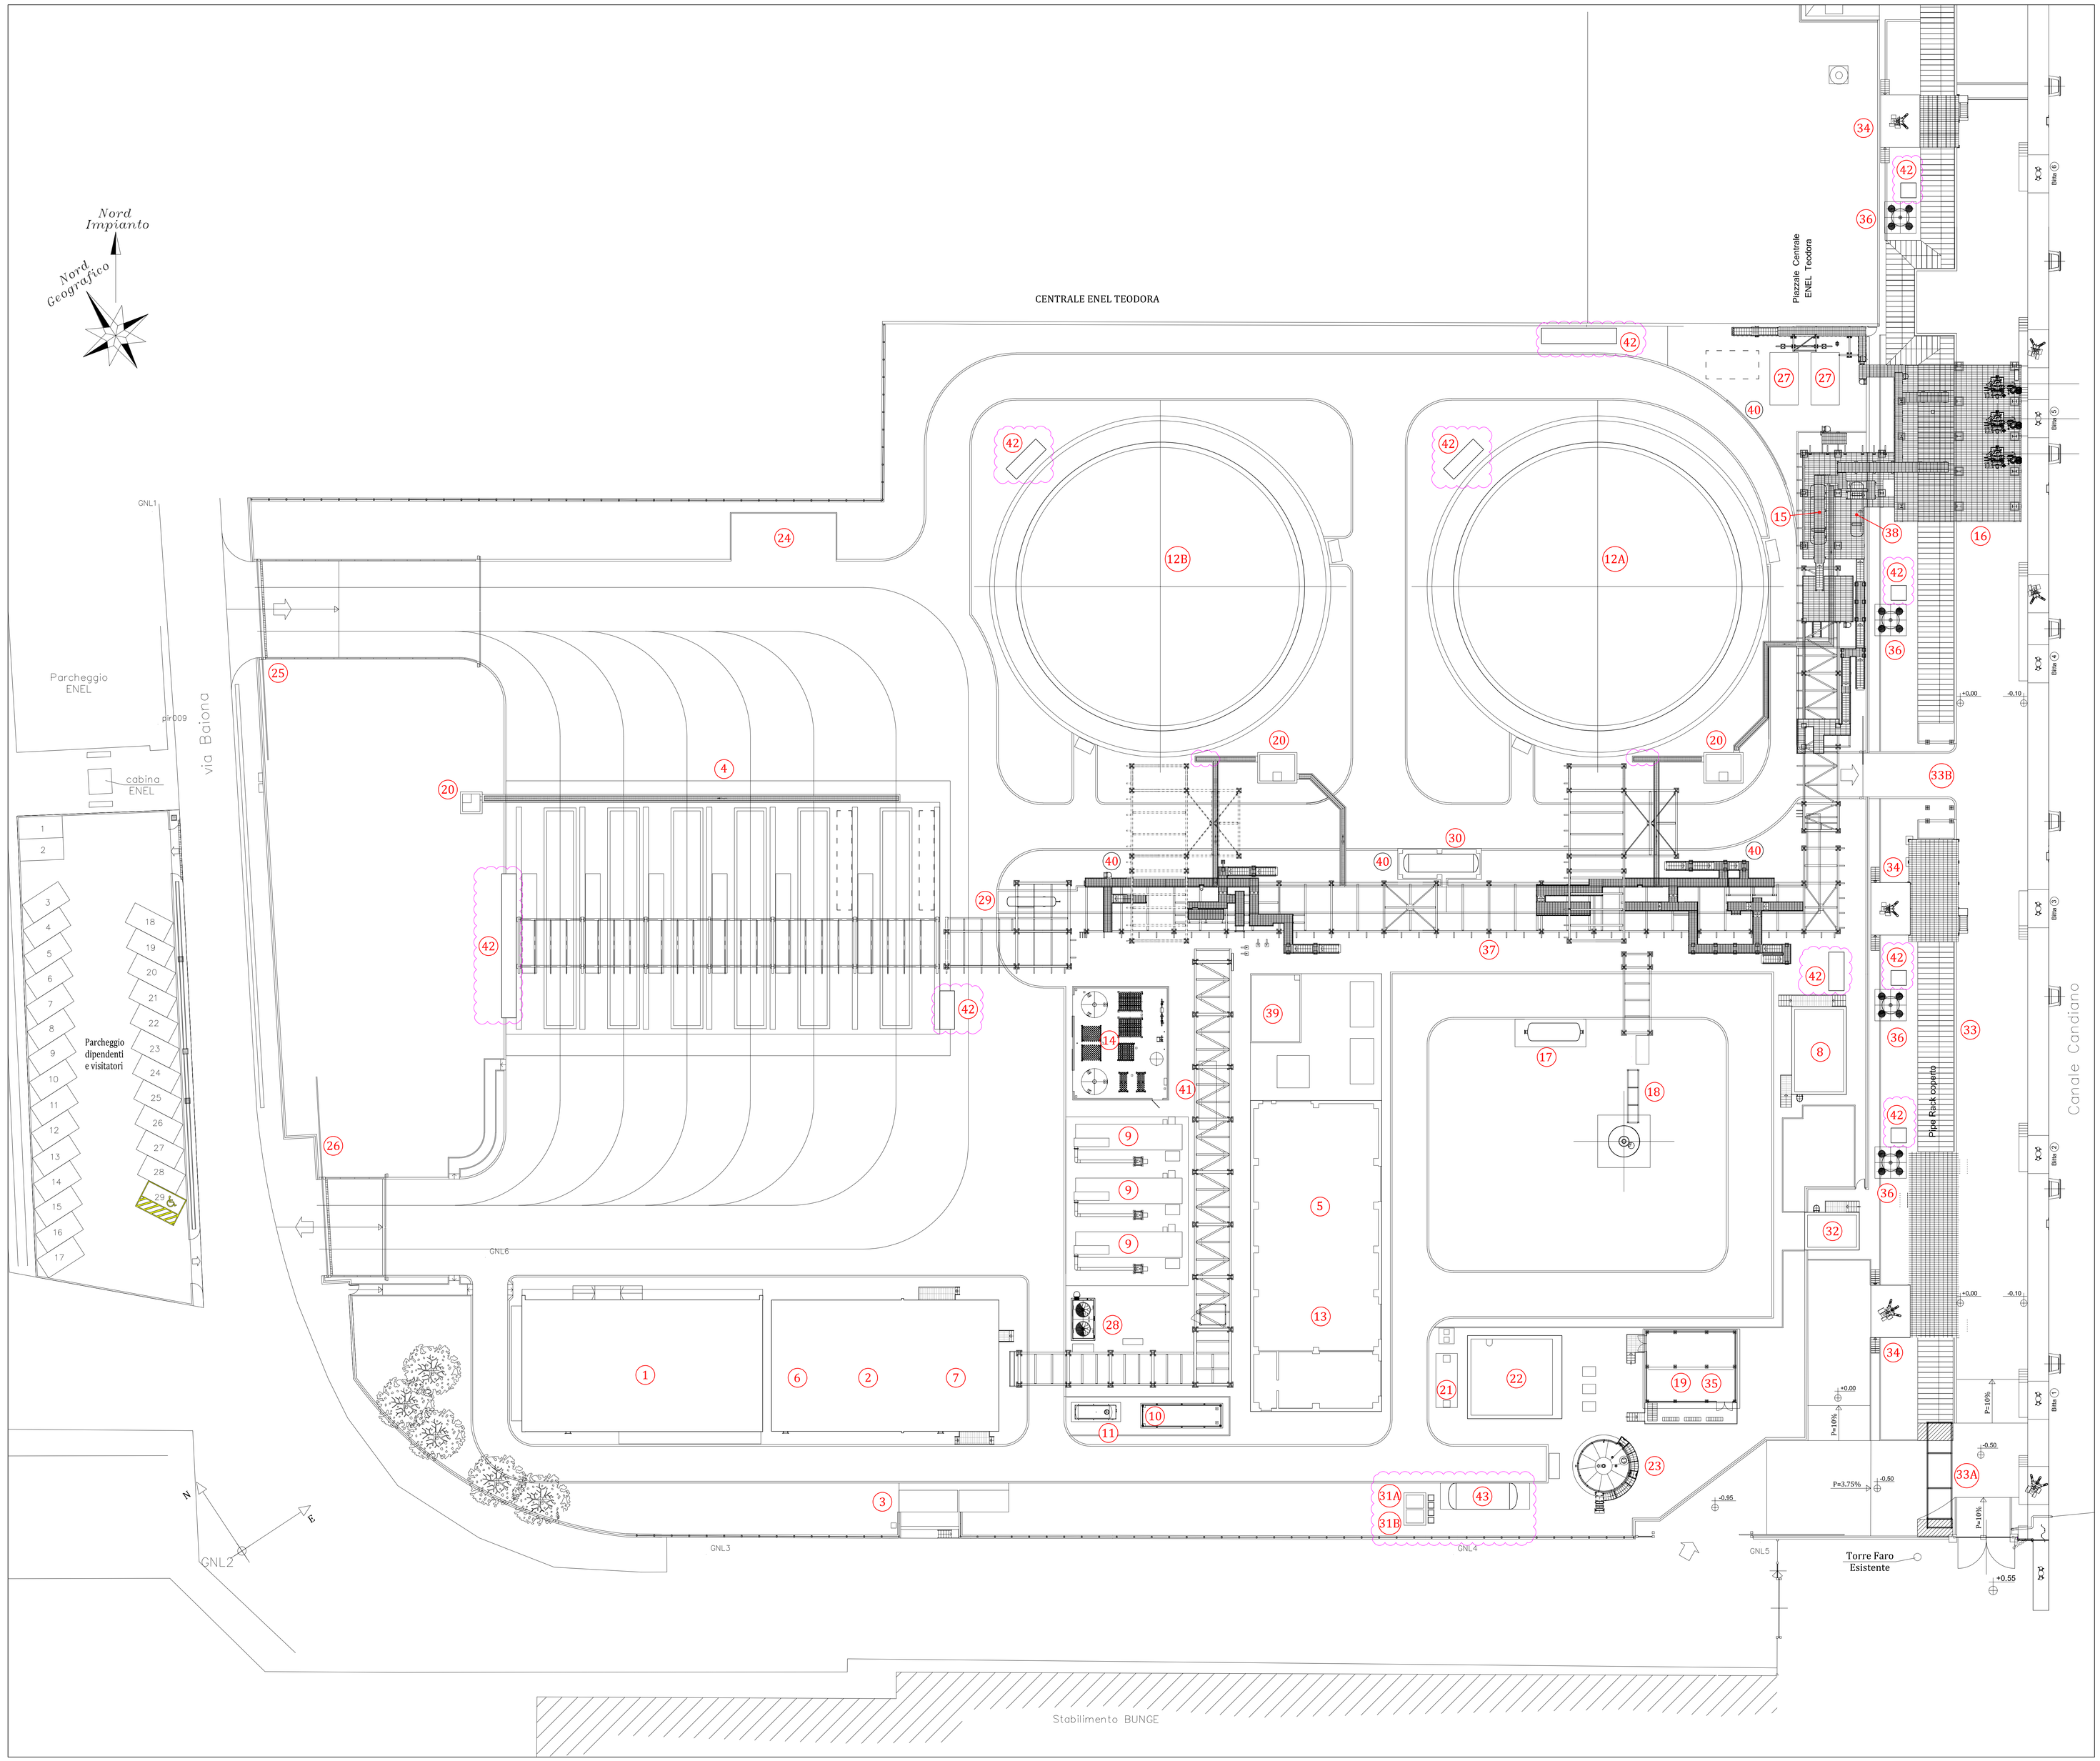

POS.	DESCRIZIONE
1	UFFICI - AMMINISTRAZIONE - CONTROL ROOM
2	MAGAZZINO
3	CABINA ELETTRICA DI RICEVIMENTO E LOCALE UTENTE
4	BAIE DI CARICO AUTOCISTERNE CON PESA FISCALE (BC-Y-01 A/B/C/D/E/F)
5	SISTEMA DI RELIQUEFAZIONE BOG (RL-Y-01)
6	RICOVERO MEZZI
7	LOCALE TRASFORMAZIONE
8	CONTROL ROOM AREA BANCHINA (JCR)
9	MOTORI A COMBUSTIONE INTERNA ALIMENTATI A BOG (MC-Y-01 A/B/C)
10	GENERATORE DIESEL DI EMERGENZA (GE-J-01)
11	SERBATOIO GASOLIO GENERATORE DI EMERGENZA (GE-D-01)
12A	SERBATOIO CRIOGENICO STOCCAGGIO GNL (SC-D-01 A)
12B	SERBATOIO CRIOGENICO STOCCAGGIO GNL (SC-D-01 B)
13	PACKAGE ARIA COMPRESSA (STRUMENTI E SERVIZI)
14	PACKAGE AZOTO (AZ-Y-01)
15	KO DRUM DI BANCHINA (LA-D-01)
16	PIATTAFORMA BRACCI DI CARICO/SCARICO (LA-T-01/02/03)
17	KO DRUM DI TORCIA (BD-D-01)
18	TORCIA (BD-Y-01)
19	LOCALE POMPE ANTINCENDIO
20	POZZETTI RACCOLTA GNL
21	VASCA INTERRATA ACQUE PRIMA PIOGGIA
22	VASCA INTERRATA RACCOLTA ACQUE METEORICHE
23	SERBATOIO ACQUA INDUSTRIALE (AG-D-01)
24	PIAZZOLA RIFIUTI
25	INGRESSO AUTOCISTERNE
26	USCITA AUTOCISTERNE
27	COMPRESSORI BOG (CB-P-01 A/B)
28	TORRI EVAPORATIVE (AR-E-01 A/B)
29	KO DRUM AREA BAIE DI CARICO (BC-D-01)
30	KO DRUM STOCCAGGI (SC-D-02)
31A	POZZETTO RILANCIO ACQUE PRIMA PIOGGIA
31B	POZZETTO RILANCIO ACQUE NERE / DI PROCESSO
32	CONTROL ROOM PIR ACCESSO BANCHINA
33	PIPE-RACK DI BANCHINA ESISTENTE
33A	PORTALE A
33B	PORTALE B
34	NUOVE BITTE CON GANCI DOPPI/TRIPLI
35	VASCA PRELIEVO ACQUA MARE
36	NUOVI MONITORI ANTINCENDIO
37	PIPE-RACK DI COLLEGAMENTO BRACCI DI CARICO/DEPOSITO
38	KO DRUM COMPRESSORI BOG (CB-D-01)
39	BACINO POMPE GNL RELIQUEFAZIONE
40	MONITORI DI TERRA
41	FUEL GAS METERING UNIT (FG-Y-01)
42	ARMADI ANTINCENDIO
43	CISTERNA ACQUE NERE / DI PROCESSO

REV.	STATO	DESCRIZIONE	DATA	VERIFICATO	APPROVATO
3	FUS	EMISSIONE PER USO	11/06/2021	PEVERELLI	CAVANDOLI
2	FUS	EMISSIONE PER USO	25/03/2020	PEVERELLI	CAVANDOLI
1	FAC	EMISSIONE PER COMMENTI	25/11/2019	PEVERELLI	CAVANDOLI
0	FAC	EMISSIONE PER COMMENTI	30/03/2019	PEVERELLI	OTTOLINA

edison edf GROUP

COMMITTENTE: DEPOSITI ITALIANI GNL

D010PLKPI100

CODIFICA DOC. N° D010PLKM100

IMPIANTO: DEPOSITO COSTIERO GNL – RAVENNA

REV.	DATA	DESCRIZIONE	DISEGN.	CONTR.	APPROV.
3	11/06/2021	EMISSIONE PER USO	M.PASTORE	M.AMORE	F.CICE
2	25/03/2020	EMISSIONE PER USO	M.PASTORE	M.AMORE	F.CICE
1	25/11/2019	EMISSIONE PER COMMENTI	L.RICCI	M.AMORE	F.CICE
0	30/03/2019	EMISSIONE PER COMMENTI	L.RICCI	F.CARASSI	F.CICE

PROGRA
Via Pirano, 7 – 48122 Ravenna
Tel. 0544-591511 Fax 0544-591344
Web: www.progra.it E-mail: info@progra.it

PLANIMETRIA GENERALE IMPIANTO

SCALA: 1:250 | FOGLIO: 1 | DI: 1

Formato A0