

LEGENDA

INDAGINI
CAMPAGNA GEOTECNICA 2020-2021



- Sn-P SONDAGGIO A CAROTAGGIO CONTINUO
- Sn-PZ SONDAGGIO A CAROTAGGIO CONTINUO ATTREZZATO CON PROVA PRESSIOMETRICA
- Sn-PZ-EL SONDAGGIO A CAROTAGGIO CONTINUO ATTREZZATO CON PIEZOMETRO A TUBO APERTO
- Sn-DH SONDAGGIO A CAROTAGGIO CONTINUO ATTREZZATO CON PIEZOMETRO ELETTRICO
- Sn-PDH SONDAGGIO A CAROTAGGIO CONTINUO ATTREZZATO CON DOWN HOLE IN FORO
- Sn-PDH SONDAGGIO A CAROTAGGIO CONTINUO CON PRESSIOMETRICA ATTREZZATO CON DOWN HOLE IN FORO
- BS-3 MASW
- Ps-01 POZZETTO GEODINAMICO
- RS-01 RILIEVO GEOSTRUTTURALE

ALTRE CAMPAGNE GEOTECNICHE

- SB SONDAGGIO ITALFERR
- S1 SONDAGGIO ANAS

ALTRI SIMBOLI

- CORSO D'ACQUA EPISODICO
- TRACCIATO E OPERE IN PROGETTO
- TRACCE DELLE SEZIONI TRASVERSALI

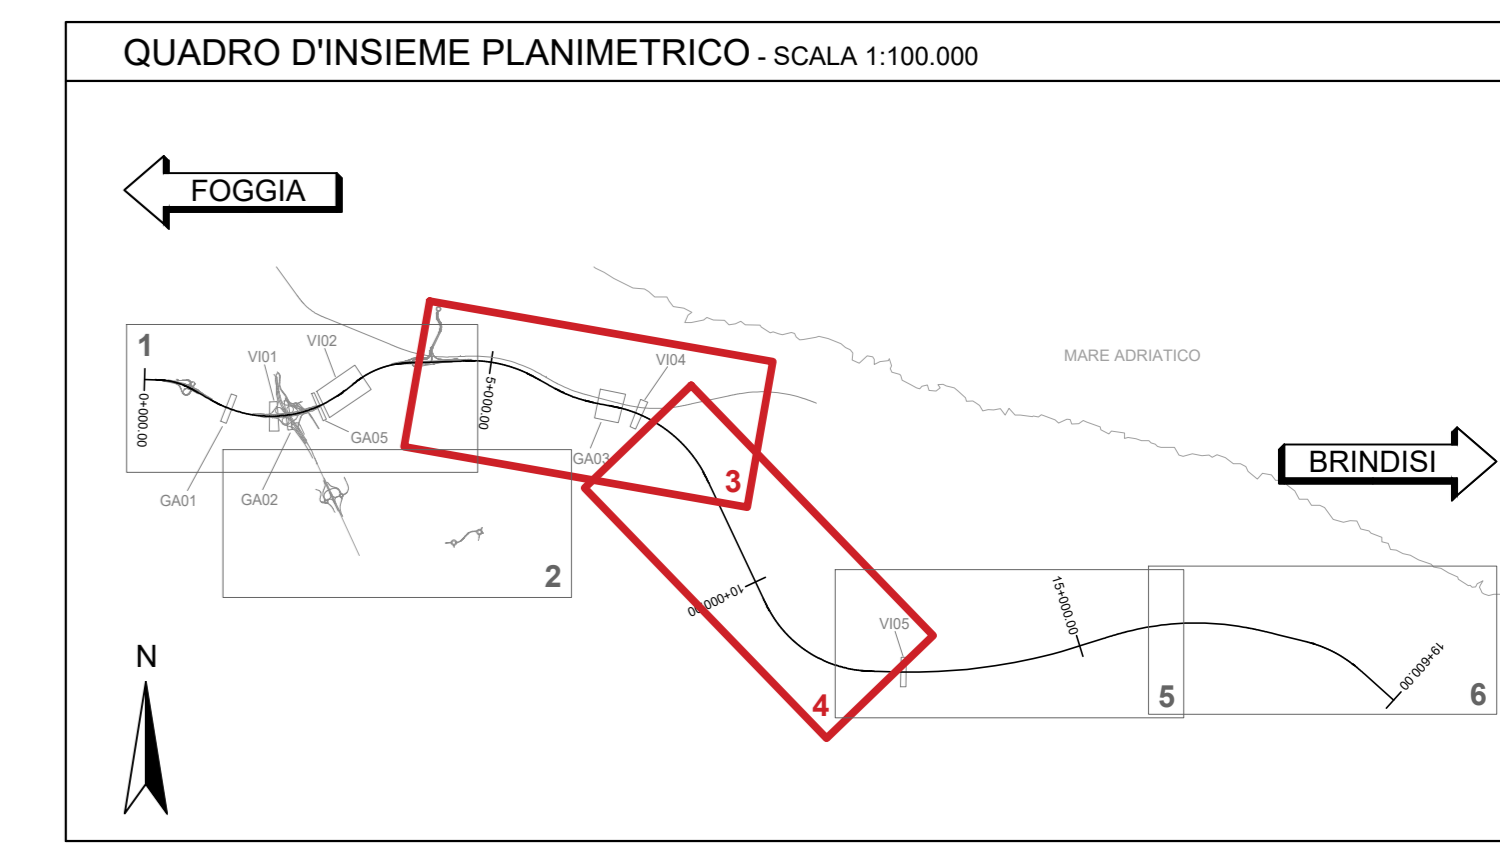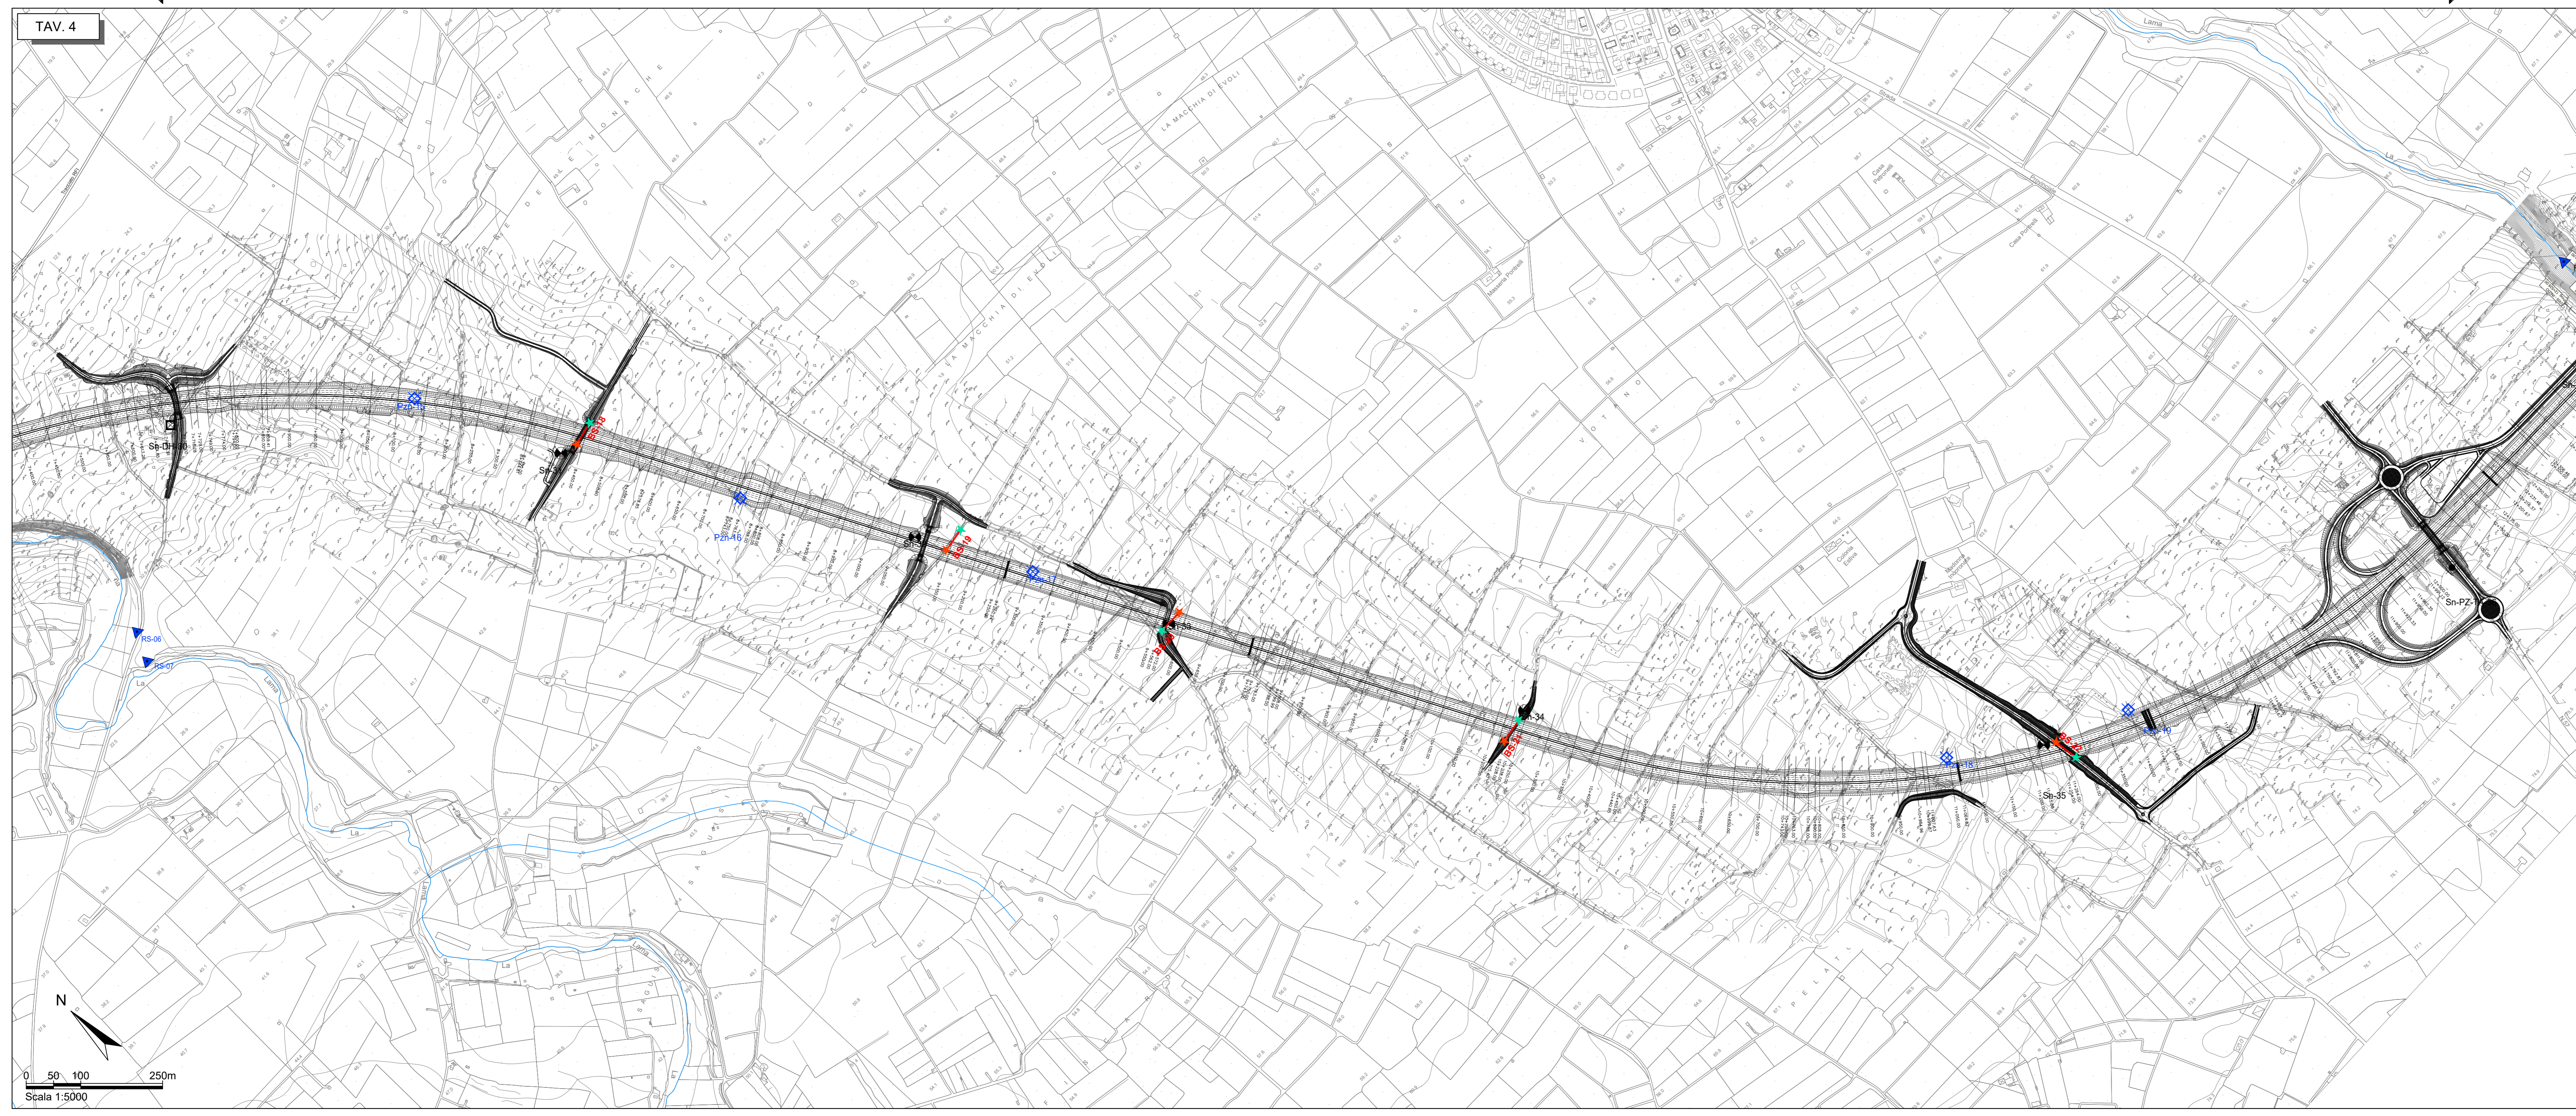

Sanas
GRUPPO FS ITALIANE

Direzione Tecnica

S.S. 16 "ADRIATICA"
TRONCO BARI - MOLA

Lavori di realizzazione di una variante alla S.S.16 "Adriatica" nel tratto compreso tra Bari e Mola con adozione della sezione stradale B del D.M. 05/11/2001.

PROGETTO DEFINITIVO cod. BA26

R.T.I. di PROGETTAZIONE:

OPINI **ALPINA** **NET ENGINEERING** **INGENERIA GUARDUCCI & PARTNERS**

I PROGETTISTI: Ing. Andrea Foschi
INTEGRATORE DEI SERVIZI: Ing. Andrea Foschi
Direttore degli Ingegneri Roma M219540

IL RESPONSABILE DEL S.I.A.: Dott. Andrea Foschi
Ordine degli Ingegneri P.C. della provincia di Vercelli N°3854

IL GEOLOGO: Dott. Marco Mammola
Ordine dei Geologi della Lombardia N°1254

IL COORDINATORE DELLA SICUREZZA IN FASE DI PROGETTAZIONE: Ing. Marco Mammola
Ordine degli Ingegneri della Prov. di Trento N°1483

ARCHEOLOGIA: Dott.ssa Frida Occhi
Architettura 1° livello con abilitazione architettonica preventiva, elenco MC n. 1271

VISTO IL RESPONSABILE DEL PROCEDIMENTO: Ing. Mario Francesco Mammola

GEOLOGIA E GEOTECNICA GENERALE
UBICAZIONE INDAGINI IN SITO (geotecniche e geofisiche) - Tav. 2 di 3

CODICE PROGETTO	UN. PROJ.	ANNO	NOME FILE	REVISIONE	SCALA:	
STAD0026	D	21	TODGE00GEOPU02C	C	1:5000	
C	EMISSIONE PD		Marzo 2023	M. Formisani	L. Landolfi	L. Verzani
B						
A	EMISSIONE PITE PER CSLLP		Luglio 2021	A. Fassone	G. Carreri	A. Eusebio
REV.	DESCRIZIONE		DATA	REDATTO	VERIFICATO	APPROVATO