



LEGENDA

INDAGINI
CAMPAGNA GEOTECCNICA 2020-2021



- S-P SONDAGGIO A CAROTAGGIO CONTINUO
- S-PZ SONDAGGIO A CAROTAGGIO CONTINUO ATTREZZATO CON PROVA PRESSIOMETRICA
- S-PZ-EL SONDAGGIO A CAROTAGGIO CONTINUO ATTREZZATO CON PIEZOMETRO A TUBO APERTO
- S-PZ-EI SONDAGGIO A CAROTAGGIO CONTINUO ATTREZZATO CON PIEZOMETRO ELETTRICO
- S-P-DH SONDAGGIO A CAROTAGGIO CONTINUO ATTREZZATO CON DOWN HOLE IN FORO
- S-P-FH SONDAGGIO A CAROTAGGIO CONTINUO CON PRESSIOMETRICA ATTREZZATO CON DOWN HOLE IN FORO
- BS-3 MASW
- Pn-01 POZZETTO GEODINAMICO
- RS-01 RILIEVO GEOSTRUTTURALE

ALTRE CAMPAGNE GEOTECCNICHE

- S1 SONDAGGIO ITALFERR
- S1 SONDAGGIO ANAS

ALTRI SIMBOLI

- CORSO D'ACQUA EPISODICO
- TRACCIATO E OPERE IN PROGETTO
- TRACCE DELLE SEZIONI TRASVERSALI

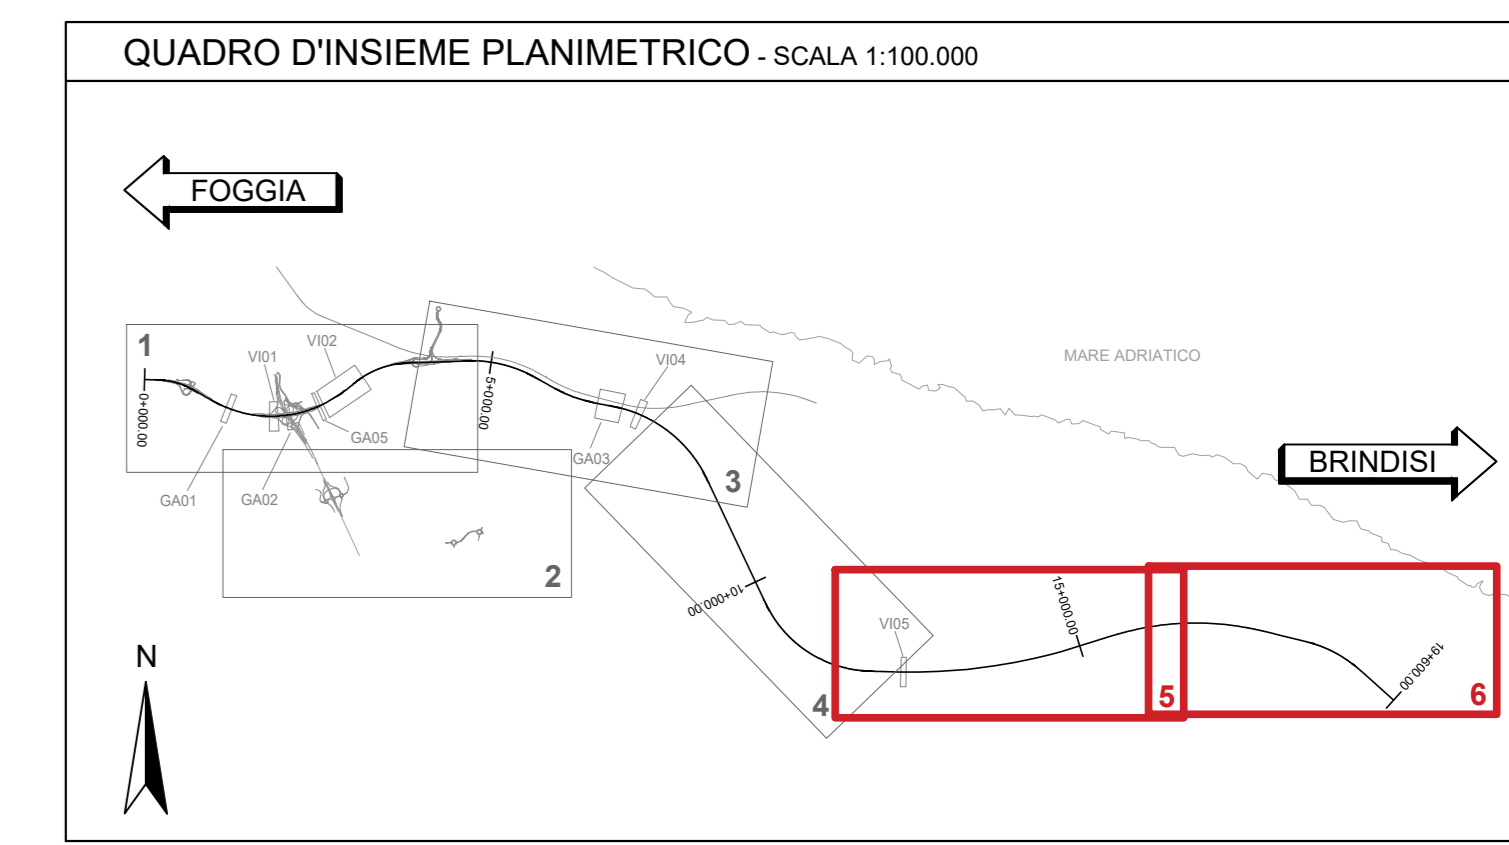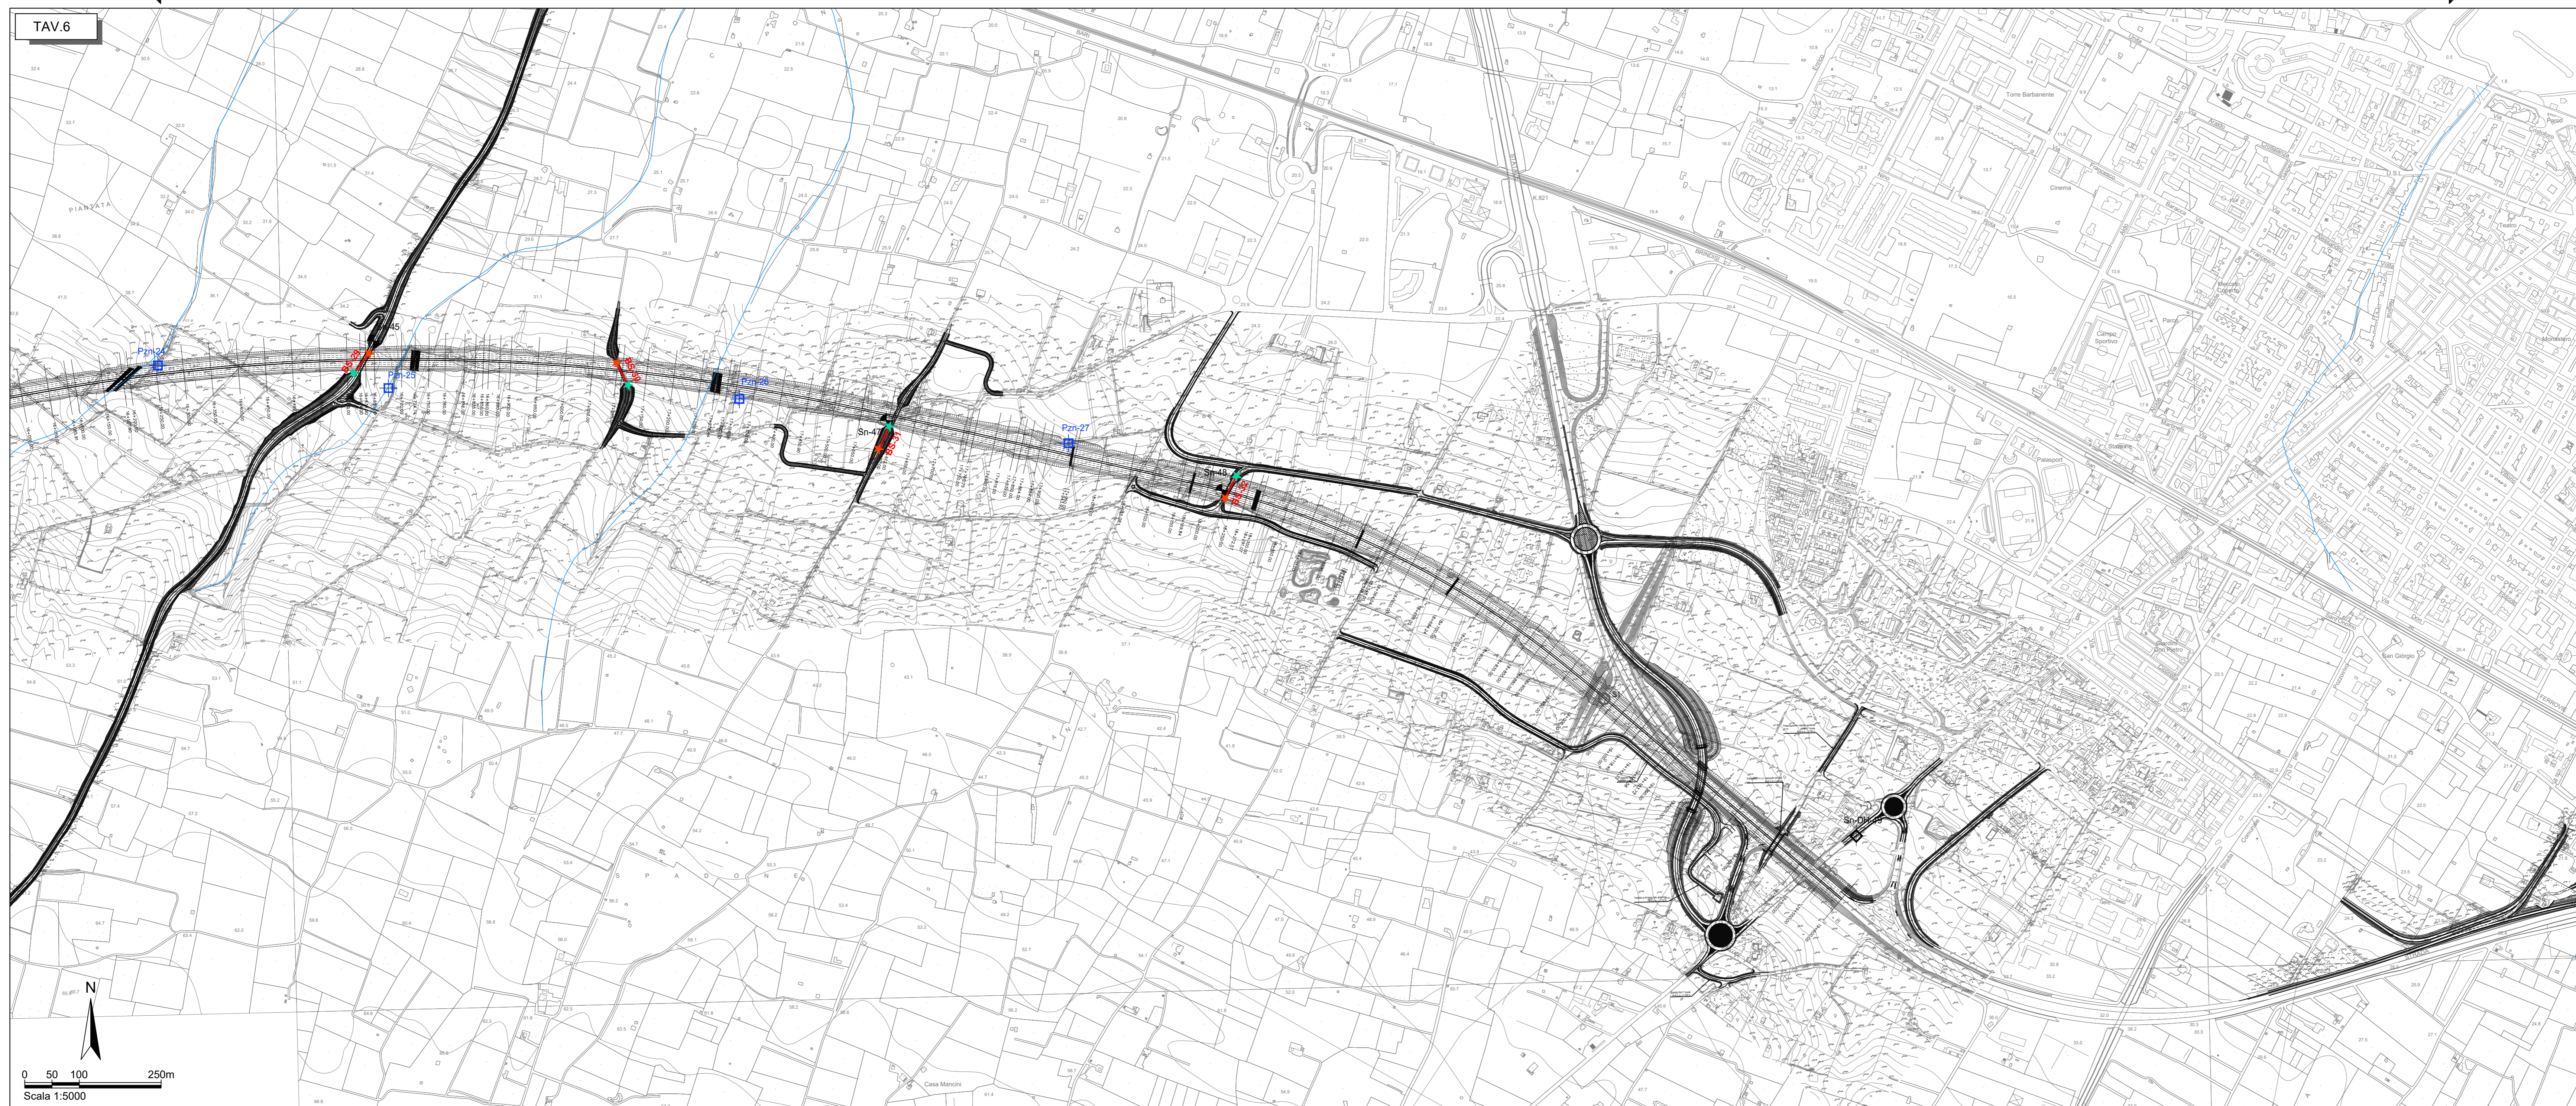

Sanas
GRUPPO FS ITALIANE

Direzione Tecnica

S.S. 16 "ADRIATICA"
TRONCO BARI - MOLA

Lavori di realizzazione di una variante alla S.S.16 "Adriatica" nel tratto compreso tra Bari e Mola con adozione della sezione stradale B del D.M. 05/11/2001.

PROGETTO DEFINITIVO cod. BA26

R.T.I. di PROGETTAZIONE:

OPINI **ALPINA** **NET ENGINEERING** **INGENERIA GUARDASOGLIO & PARTNERS**

I PROGETTISTI: Ing. Andrea Fusi
INTEGRATORE DEI SERVIZI: Ing. Andrea Fusi
Dott. Andrea Fusi
Ordine degli Ingegneri della Provincia di Varese N°3354

IL RESPONSABILE DEL S.I.A.: Dott. Andrea Fusi
Ordine degli Ingegneri della Provincia di Varese N°3354

IL GEOLOGO: Dott. Mario Marone
Ordine dei Geologi della Lombardia N°1254

IL COORDINATORE DELLA SICUREZZA IN FASE DI PROGETTAZIONE: Ing. Marco Meneghini
Ordine degli Ingegneri della Prov. di Trento N°1483

ARCHEOLOGICA: Dott.ssa Frida Occhi
Architettura 5° livello con abilitazione architettonica preventiva, elenco MC n. 1273

VISTO IL RESPONSABILE DEL PROCEDIMENTO: Ing. Mario Francesco Manacché

GEOLOGIA E GEOTECNICA GENERALE
UBICAZIONE INDAGINI IN SITO (geotecniche e geofisiche) - Tav. 3 di 3

CODICE PROGETTO	UN. PROC.	ANNO	NOME FILE	REVISIONE	SCALA:	
ST1A0026	D	21	T00GEOGEOPU03C	C	1:5000	
C	EMISSIONE PD		Marzo 2023	M. Formisani	L. Landolfi	L. Verzani
B						
A	EMISSIONE PFE PER CSSLP		Luglio 2021	A. Fassone	G. Carriani	A. Eusebio
REV.	DESCRIZIONE	DATA	REDAITTO	VERIFICATO	APPROVATO	