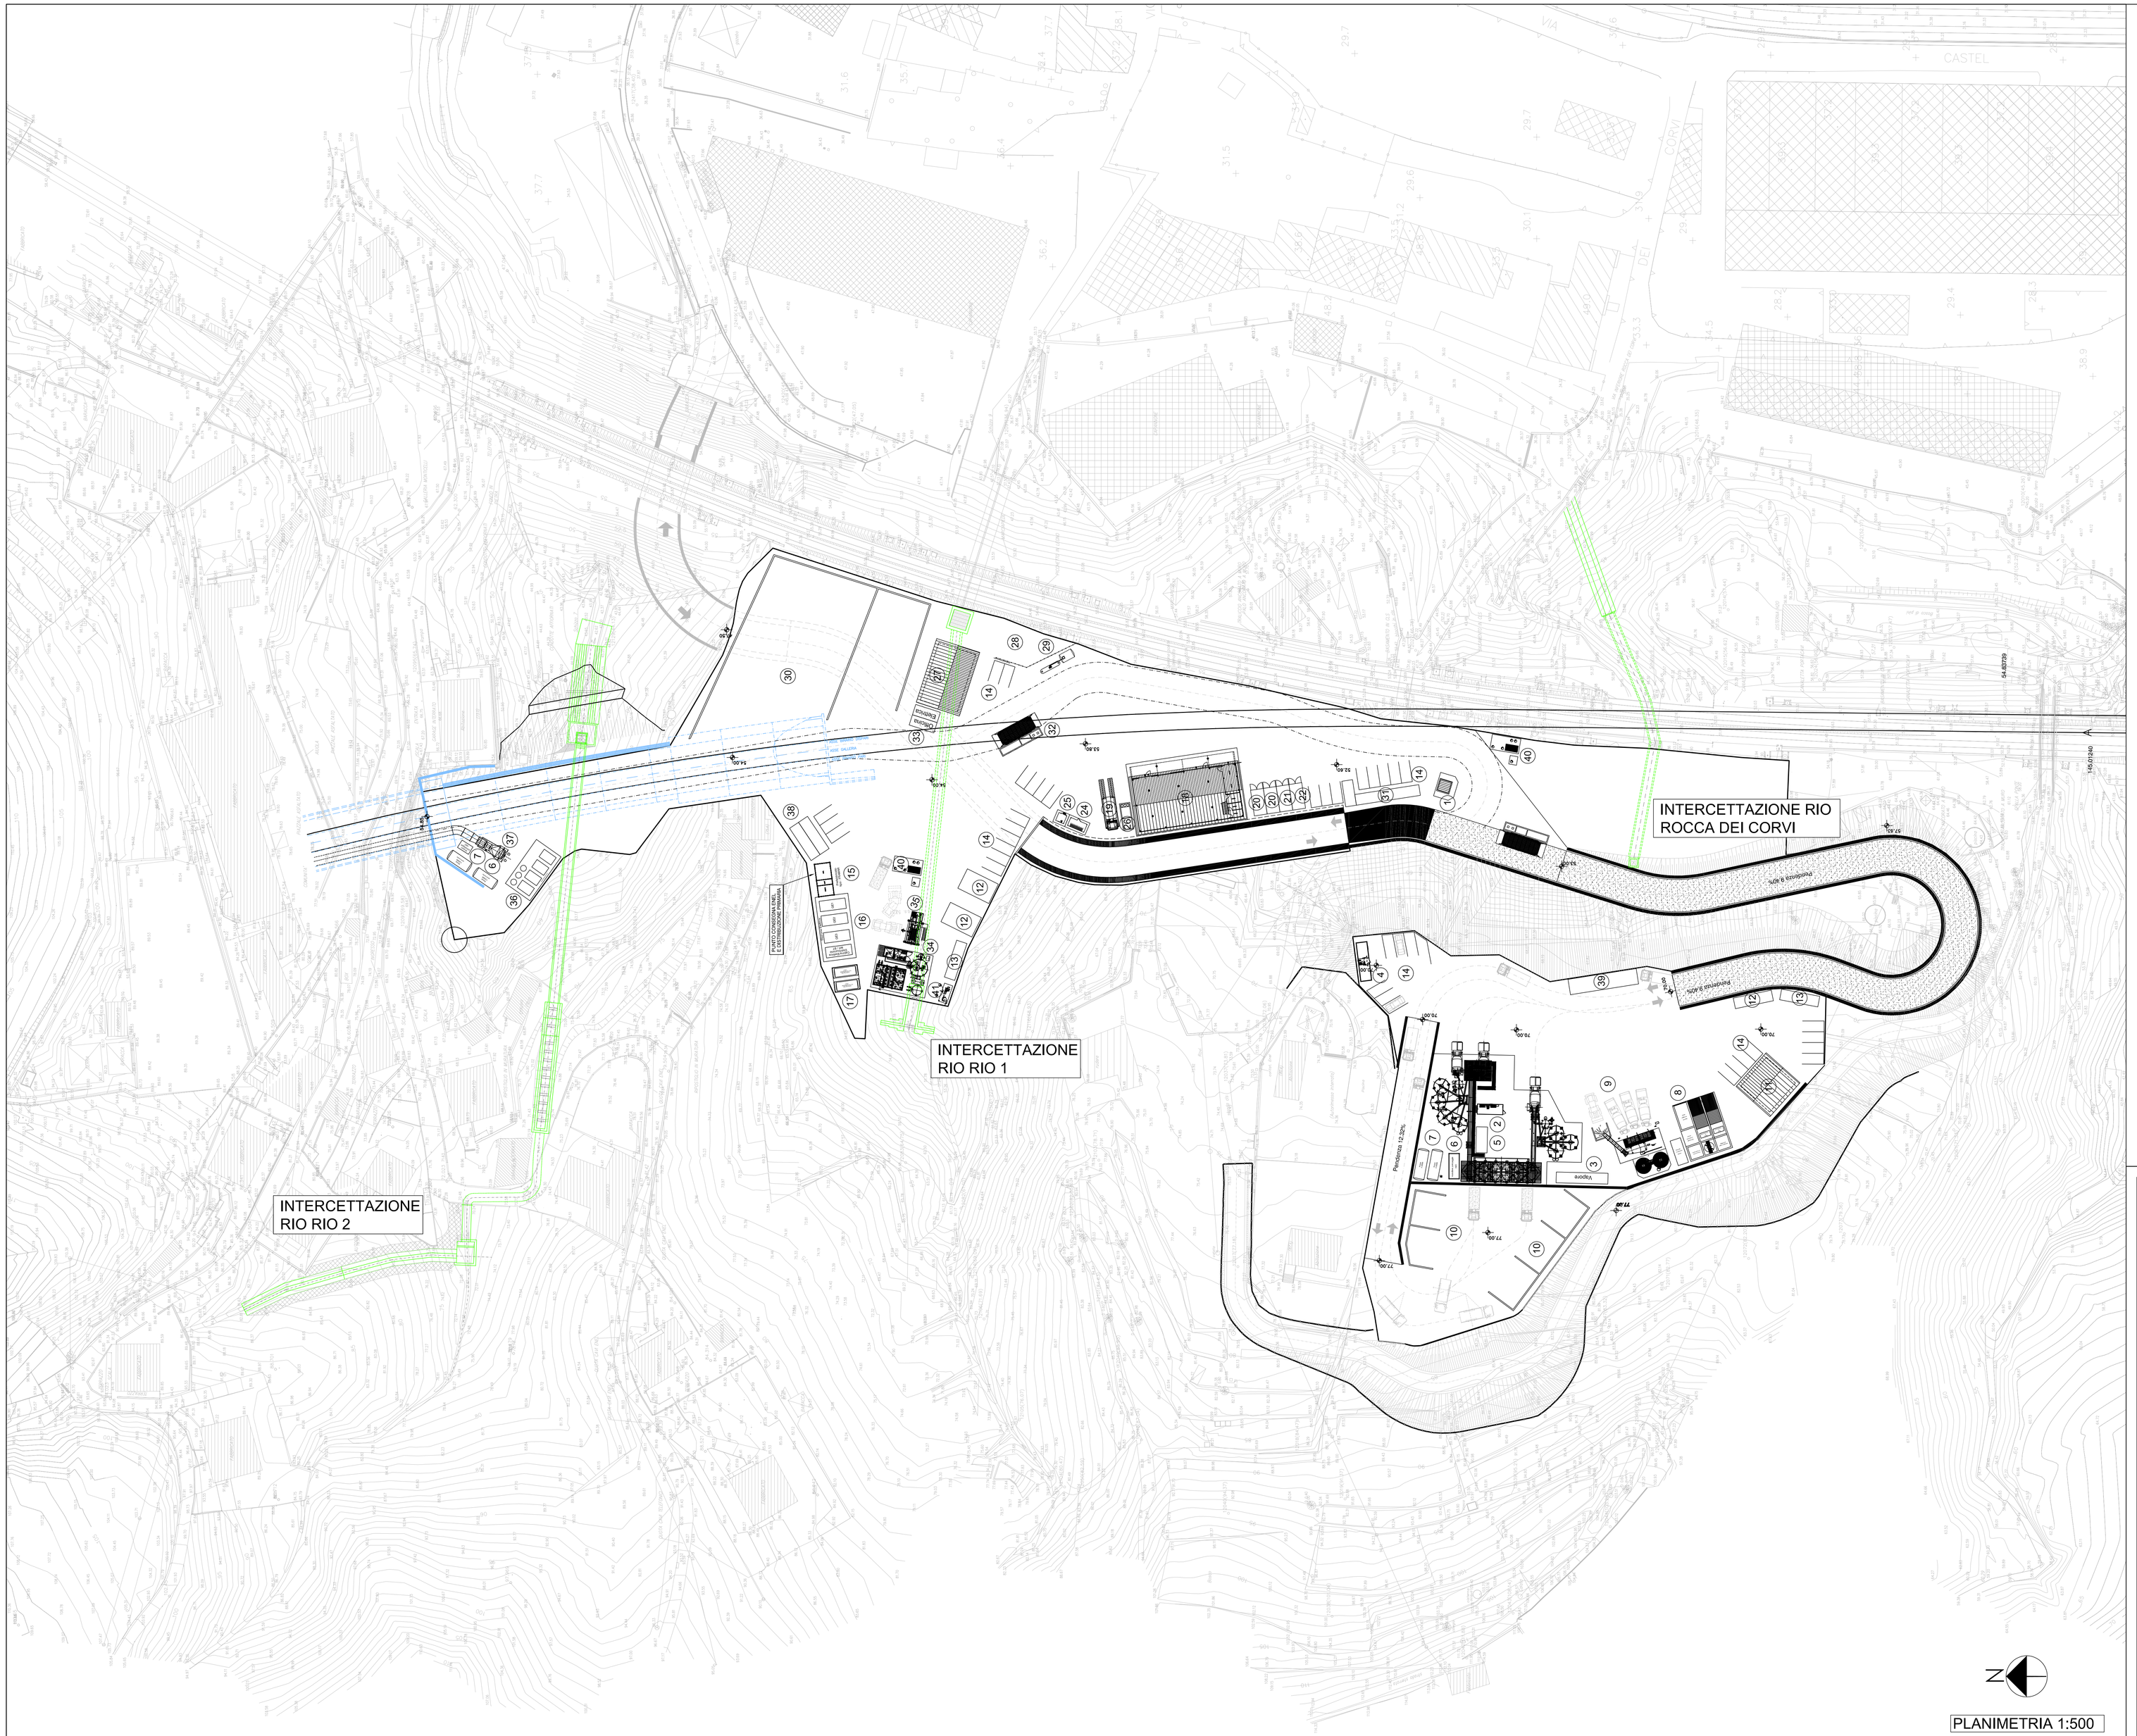
INTERCETTAZIONE RIO ROCCA DEI CORVI
INTERCETTAZIONE RIO RIO 1
INTERCETTAZIONE RIO RIO 2
Pendenza 12,20%
Pendenza 8,40%
Pendenza 8,40%
Pendenza 12,20%
Pendenza 8,00%
Pendenza 8,00%
Pendenza 8,00