PARTICOLARE POZZETTO CON VALVOLA DI SEZIONAMENTO

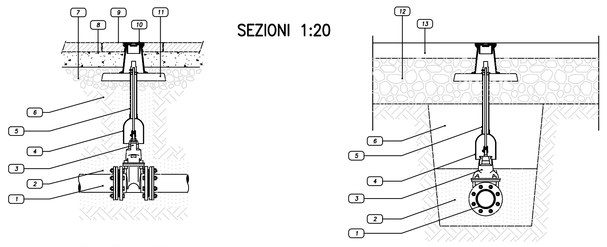

LEGENDA

1. Condotta idrica
2. Sabbia vagliata
3. Sonaliveca a cuneo gommato
4. Tubo riparatore fi 40 con campana in PVC
5. Asta di manovra
6. Rinterro con materiali provenienti dagli scavi
7. Massicciata marciapiede
8. Battuto di sottofondo
9. Pavimentazione marciapiede
10. Chiusino in Ghisa – fi 90 x h 200
11. Piastra in calcestruzzo 40x10 cm
12. Massicciata stradale
13. Binder

PARTICOLARE ALLACCIAMENTO ALL'UTENZA

RETE IDROPOTABILE

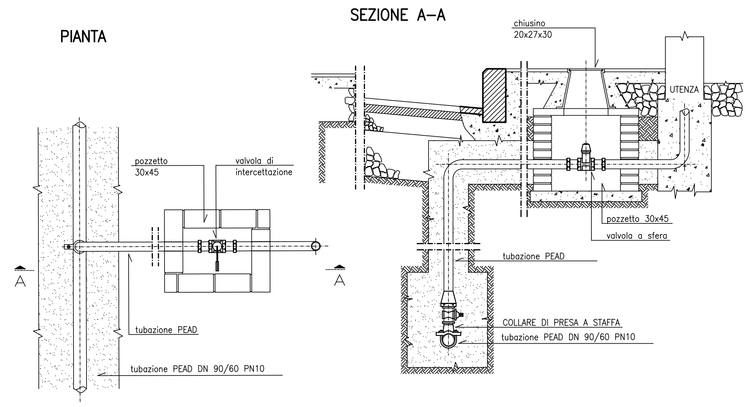

LEGENDA

1	Guardiania	22	Deposito olii usati
2	Impianto di betonaggio + accessori	~~23~~	~~Impianto trattamento acque officina~~
3	Impianto riscaldamento inerti	24	Deposito bombole ossigeno
4	Box uffici impianto di betonaggio	25	Deposito bombole acetilene
5	Serbatoi additivo	26	Vasca di disoleazione acque di lavaggio officina
6	Serbatoi acqua industriale	27	Magazzino
7	Impianto pressurizzazione H2O	28	Deposito magazzino
8	Impianto di trattamento acque di betonaggio	29	Distributore carburante
9	Impianto lavaggio betoniere	30	Stoccaggio inerti
10	Setti stoccaggio inerti	31	Uffici
11	Laboratorio e box provini materiali	32	Lavaggio gomme
12	Spogliatoi e docce	33	Container officina elettrica
13	Servizi igienici	34	Impianto di depurazione
14	Parcheggi	35	Filtropressa
15	Cabina Enel punto consegna	36	Elettrocompressori
16	Cabina elettrica di trasformazione e gruppi elettrogeni	37	Ventilazione
17	Serbatoi gasolio per gruppi elettrogeni	38	Infermeria
18	Officina	39	Pesa a raso
19	Rampa officina	40	Pozzetto separatore 1° pioggia e vasca di disoleatura
20	Box attrezzature	41	Stazione di sollevamento acqua industriale
21	Deposito olii nuovi		

SEZIONE TIPO SU STRADA BITUMATA 1:10

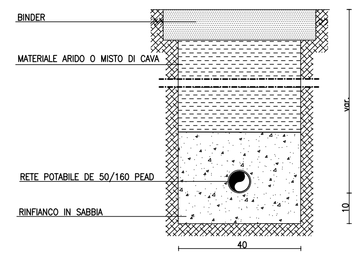

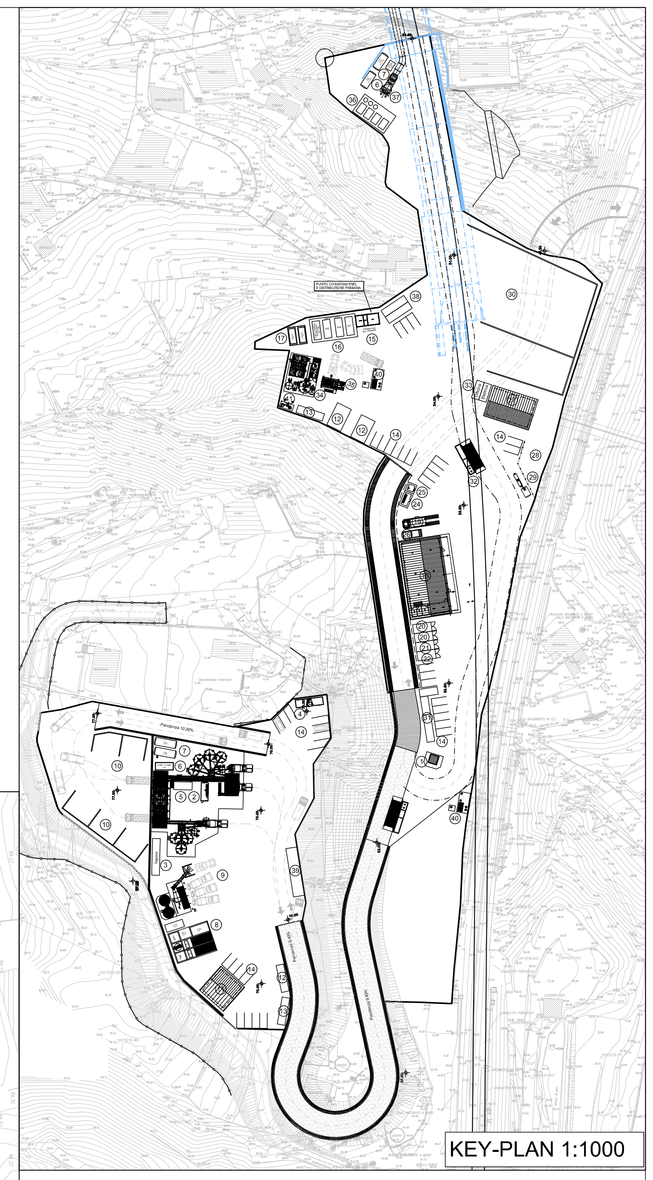

KEY-PLAN 1:1000

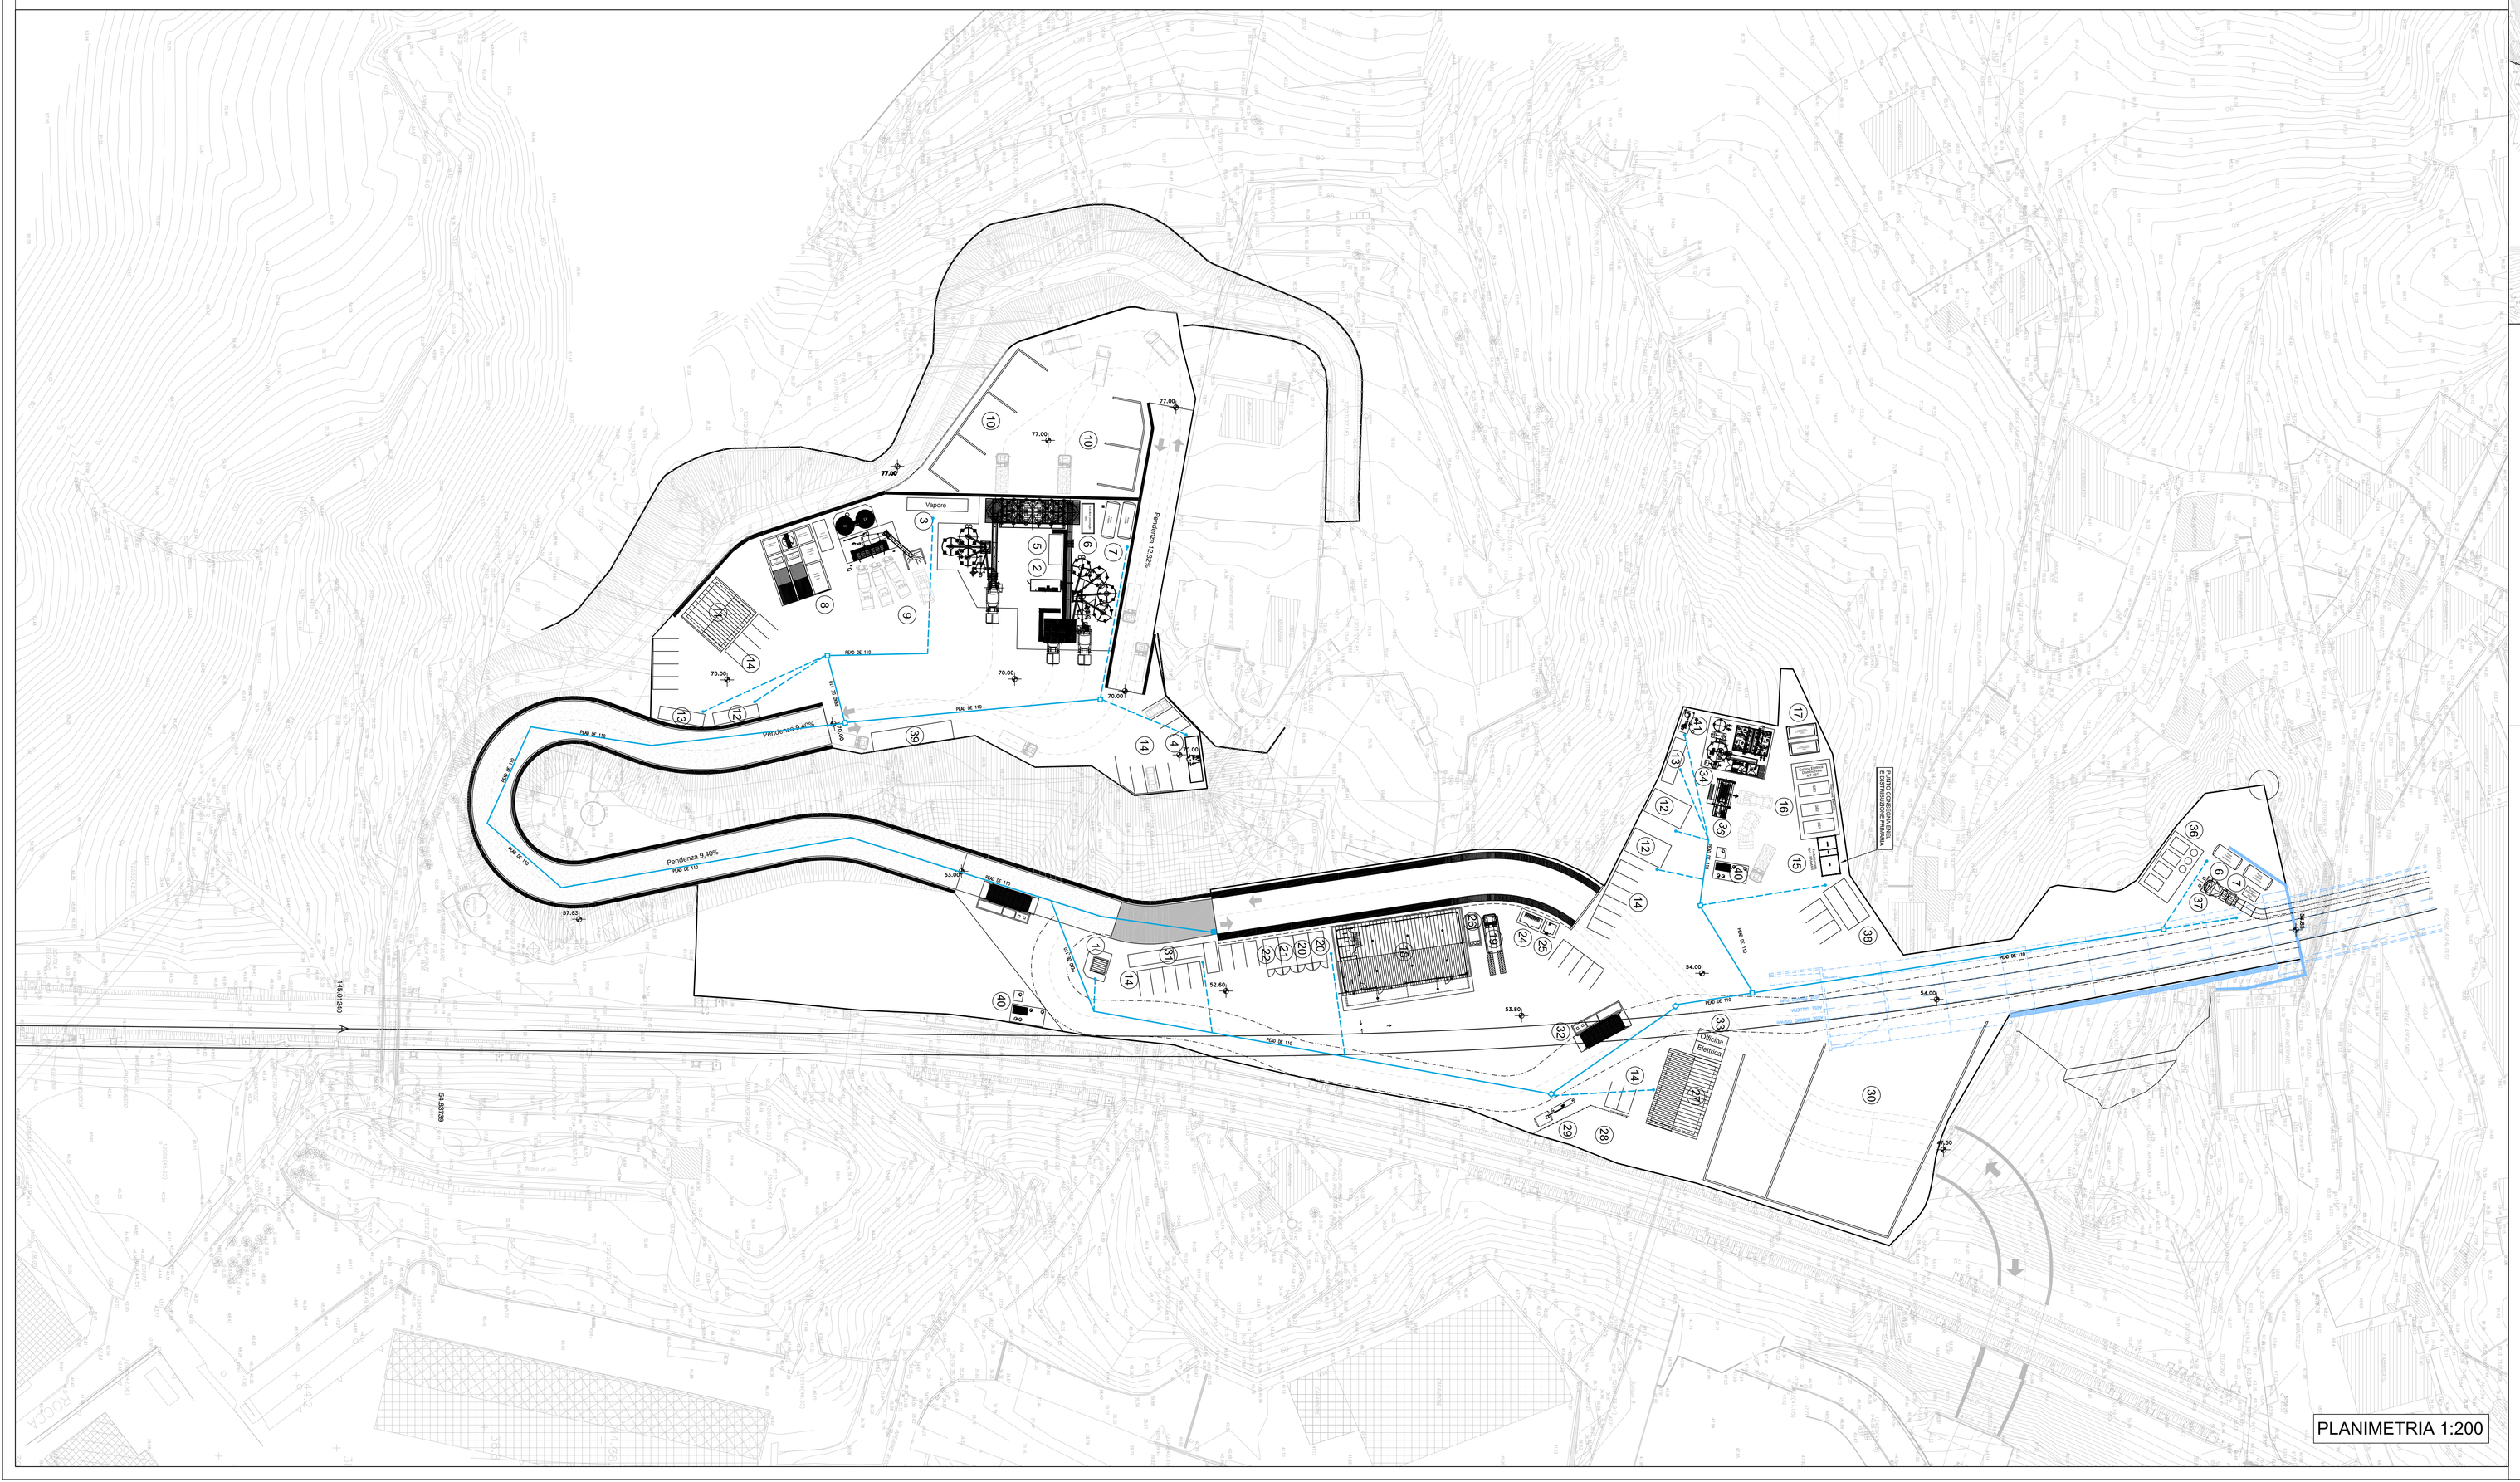

PLANIMETRIA 1:200

LEGENDA

- RETE IDROPOTABILE PRINCIPALE DI DISTRIBUZIONE DE 50/63/160 PEAD
- ALLACCIO UTENZA IDROPOTABILE
- POZZETTO DI ALLACCIAMENTO ALLA RETE PUBBLICA
- POZZETTO CON VALVOLE DI SEZIONAMENTO/DIRAMAZIONE DI UTENZA
- CONTATORE DI UTENZA

N.B.–VERIFICARE GLI ALLACCI CON I COSTRUTTIVI FORNITI DAL PREFABBRICATORE

COMMITTENTE:

RFI RETE FERROVIARIA ITALIANA
GRUPPO FERROVIE DELLO STATO ITALIANE

ALTA SORVEGLIANZA:

ITALFERR
GRUPPO FERROVIE DELLO STATO ITALIANE

GENERAL CONTRACTOR:

Consorzio Collegamenti Integrati Veloci

INFRASTRUTTURE FERROVIARIE STRATEGICHE DEFINITE DALLA LEGGE OBIETTIVO N.443/01

TRATTA A.V./A.C. TERZO VALICO DEI GIOVI
PROGETTO ESECUTIVO

CA14 - FEGINO
PLANIMETRIA RETE IDROPOTABILE E PARTICOLARI COSTRUTTIVI

GENERAL CONTRACTOR	DIRETTORE LAVORI	SCALA:
Consorzio Cociv Ing. P.P. Marcheselli		VARIE

COMMESSA	LOTTO	FASE	ENTE	TIPO DOC.	OPERA/DISCIPLINA	PROGR.	REV.
IG51	00	E	CV	PZ	CA1401	006	A

PROGETTAZIONE

Rev.	Descrizione emissione	Redatto	Data	Verificato	Data	Progettista Integratore	Data	IL PROGETTISTA
A00	Prima Emissione	A. Benelli	20/06/2013	A. Benelli	20/06/2013	A. Palomba	20/06/2013	ORDINE DEGLI INGEGNERI PROV. BOLOGNA DOTT. ING. RODOLFO GIACHI N° 2767 Ing. R. GIACHI

n. Elab.

Nome File: IG5100ECV-P2-CA1401-006-A00

CUP: F81H92000000008

Scala di plot: 1: